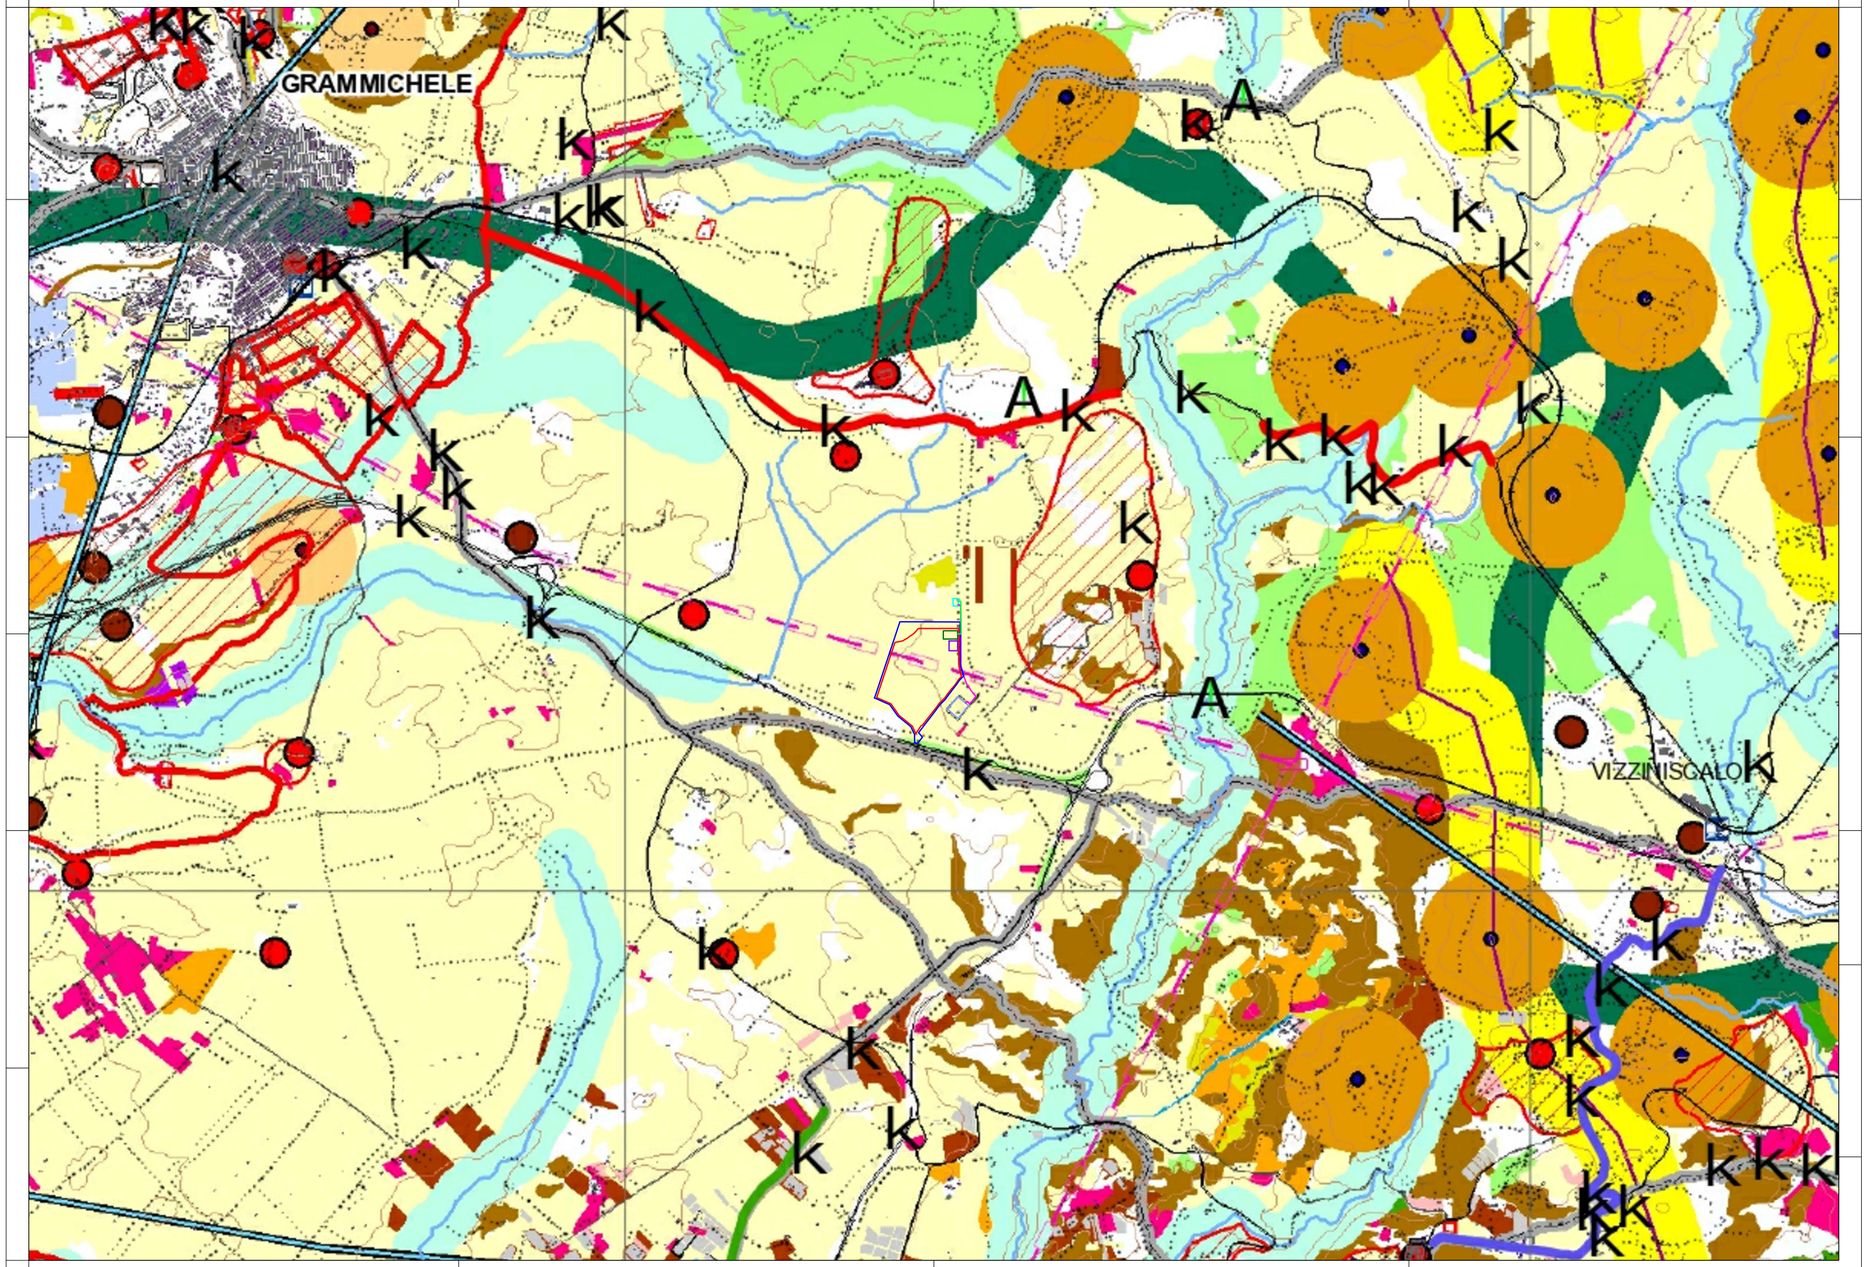

PROGETTO PER LA REALIZZAZIONE
DI UN IMPIANTO FOTOVOLTAICO
DENOMINATO "LICODIA"
DI POTENZA NOMINALE E DI PICCO PARI A 11,304 MW
POSIZIONATO A TERRA, SITO IN C.DA GROTTE ALTE
NEL COMUNE DI LICODIA EUBEA (CT)

LEGENDA:

- Area di Progetto
- Area di impianto
- Area di accumulo
- Stazione utente MT/AT
- Cavidotto interrato AT 150 kV
- SSE ACEA
- Cavidotto interrato AT 150 kV condiviso
- CP LICODIA EUBEA

Componenti della geomorfologia

- Crinale o dorsale o versante terrazzato da ciglio o scarpata e aree limitrofe per un'ampiezza di 150 metri
- Crinale o pianura alluvionale e aree limitrofe per un'ampiezza di 150 metri
- Crinale o pianura di frumara e aree limitrofe per un'ampiezza di 150 metri
- Spartiacque e aree limitrofe per un'ampiezza di 150 metri
- Crinali montani e aree limitrofe per un'ampiezza di 150 metri
- Crinali collinari e aree limitrofe per un'ampiezza di 150 metri
- Cime isolate fino a 400 m e aree limitrofe per un'ampiezza di 200 metri
- Cime isolate comprese tra 400 e 800 m e aree limitrofe per un'ampiezza di 300 metri
- Cime isolate comprese tra 800 e 1200 m e aree limitrofe per un'ampiezza di 400 metri
- Cime isolate superiori a 1200 m e aree limitrofe per un'ampiezza di 500 metri
- Valle e aree limitrofe per un'ampiezza di 200 metri
- Aste fluviali principali e aree limitrofe per un'ampiezza di 200 metri
- Torrenti e rami fluviali secondari e aree limitrofe per un'ampiezza di 150 metri
- Laghi e aree limitrofe per un'ampiezza di 200 metri

Componenti del paesaggio vegetale

Paesaggio vegetale naturale e seminaturale

- Boschi naturali
- Rimboschimenti
- Vegetazione ripariale dei corsi d'acqua e aree umide
- Arbusteti e cespuglieti
- Pratera
- Vegetazione pioniera alofunzionale

Componenti del paesaggio agroforestale

Paesaggio agricolo

- seminativo
- colture di pieno campo
- vigneti
- frutteti
- oliveti
- seminativo arborati
- sistemi colturali complessi
- agrumeti
- mandorleti
- frassineti
- comunicazione floreadia alvea
- pascolo
- aree incolte e ruse

Componenti dell'insediamento

Elementi puntiformi

- Stazioni
- Case
- Depuratori
- Discariche
- Acquedotti
- Fermate

Strade

- Autostrade
- Strade Provinciali
- Strade Statali
- Strade secondarie
- Linee elettriche
- Metanodotto
- Aree artigianali e industriali
- Edifici

Beni storico culturali

- Beni isolati
- Centri e nuclei storici
- Viabilità storica
- Area archeologica

Percezione del paesaggio

- Punti panoramici
- Belvedere

Tratti Panoramici

- Tratti panoramici di eccezionale valore
- Tratti panoramici di elevato valore
- Tratti panoramici di non elevato valore paesaggistico (strade interne a boschi, forestaie, etc.)

Codice elaborato	Data	Livello progettazione	Emesso	Verificato	Approvato	REV.
23-LIEU-P05	LUG 2022	DEFINITIVO	E-PRIMA S.r.l. Arch. C.Bella	E-PRIMA S.r.l. Arch. R.Apa	EMMEVI S.r.l. Ing. C.Vagliasindi	00

ELABORATO:

INQUADRAMENTO PAESAGGISTICO
RELAZIONI PERCETTIVE

SCALA 1:25.000

TAVOLA:1/1

Società Proponente:

GRANOSOLARIS LCD SRL
Via Bocca Di Leone 78
00187 Roma
CF/P.IVA 16798051005

Timbri e firme:

Orazio Privitera

Firmato digitalmente da Orazio Privitera
Data: 2023.03.15 09:11:45 +01'00'

Progettazione:

E-PRIMA S.R.L.
Via Manganelli 20/G
95030 Nicolosi (CT)
tel:095-914116 - cell:3339533392
email:info@e-prima.eu

EMMEVI
Società di ingegneria
Via Casalaina 3
95126 Catania (CT)
tel:095-381832
email:info@emmevisrl.eu

Timbri e firme:

APA ROSELLA
2022.07.22 17:20:40
CN=APA ROSELLA
C=IT
2.5.4.4=APA
2.5.4.42=ROSELLA

APA ROSELLA ARCHITETTO Sezione A Settore A N. 2350/2014

ORIENTAMENTO

SCALA METRICA

0 312,5 625 1.250 1.875 2.500 Metri