

*Avv. Leonardo Pinto*

*Avv. Cesare Pinto*

*Avv. Franca Davide*

Patrocinanti in Cassazione

*Avv. Pio Belmonte*

Matera, **28 aprile 2023**

**Egr. Signor  
Dott. Francesco Micucci  
Sindaco di  
STIGLIANO (MT)  
comunestigliano@ebaspec.it**

**Gent.ma Sig.ra  
Ing. Mariangela Ferruzzi  
Responsabile Area Tecnica  
Comune di  
STIGLIANO (MT)  
comunestigliano@ebaspec.it  
lavoripubblicistigliano@ebaspec.it**

**Egr. Signor  
Dott. Vincenzo Lacopeta  
Sindaco di  
CRACO (MT)  
info@pec.comune.craco.mt.it**

**Egr. Signor  
Arch. Tonino D'Onofrio  
Responsabile Area Tecnica  
Comune di  
CRACO (MT)  
suap.comunecraco@legalmail.it**

**Alla  
Provincia di  
MATERA  
provincia.matera@cert.ruparbasilicata.it**

**Gent.ma Sig.ra  
Arch. Anna Abate  
Responsabile Direzione  
Generale dell'Ambiente  
del Territorio ed Energia  
Regione Basilicata  
POTENZA  
dg.ambiente.energia@cert.regionebasilicata.it**

*P. Belmonte*

*P. Belmonte*

Avv. Leonardo Pinto

Avv. Cesare Pinto

Avv. Franca Davide

Patrocinanti in Cassazione

Avv. Pio Belmonte

Matera, **28 aprile 2023**

**Gent.ma Sig.ra  
Dott.ssa Alessandra Dosa  
Responsabile Procedimento  
Ministero dell'Ambiente e  
della Sicurezza Energetica,  
Valutazioni e Autorizzazioni  
Ambientali**

**R O M A**

**MITE@pec.mite.gov.it**

**VA@pec.mite.gov.it**

**va-5@mite.gov.it**

**Spett.le**

**Hergo Renewables SpA**

**VIA PRIVATA MARIA TERESA 8**

**20123 – M I L A N O**

**hergorenewables@legalmail.it**

**OGGETTO:** Partecipazione procedimento amministrativo installazione pale eoliche, progetto HERGO RENEWABLES S.p.a. - Piana della Taverna in agro di Stigliano Codice pratica MYTERNA n.202102654; osservazione ed opposizione; Richiesta sospensione procedimento VIA

La presente in nome e per conto del Dott. Pierfilippo Laviani, nato a Napoli il \_\_\_\_\_, e residente in \_\_\_\_\_, e del Dott. Piergiorgio Laviani, nato a \_\_\_\_\_, e residente in Campobasso alla Via A. Nobile n.3/C, il primo proprietario dei fondi rustici in agro di Stigliano, Contrada Carpinello del Monte, riportati in catasto con la part.8 foglio 78, e part.1 foglio 90; il secondo comodatario e conduttore dei predetti fondi, i quali sottoscrivono ad ogni effetto, per comunicare e significare quanto segue.

La società HERGO RENEWABLES S.p.a. ha depositato presso il Comune di Stigliano, il Comune di Craco, la Regione Basilicata – Ufficio Generale dell'Ambiente del Territorio ed Energia, Provincia di Matera e il Ministero dell'Ambiente e della Sicurezza Energetica – Ufficio Valutazioni e Autorizzazioni Ambientali, il seguente progetto:

Codice procedura (ID\_VIP/ID\_MATTM):9523° oggetto: Istanza per l'avvio del procedimento di Valutazione di Impatto ambientale ai sensi dell'art. 23 del D.Lgs. 152/2006 relativa al progetto di un impianto eolico costituito da n. 9

*Pierfilippo Laviani*

*Piergiorgio Laviani*

Avv. Leonardo Pinto

Avv. Cesare Pinto

Avv. Franca Davide

Patrocinanti in Cassazione

Avv. Pio Belmonte

Matera, **28 aprile 2023**

aerogeneratori, di potenza nominale singola pari a 6 MW per una potenza complessiva di 54 MW, da realizzare nei territori comunali di Stigliano e Craco, nella provincia di Matera, in Regione Basilicata. Codice pratica MYTERNA n. 202102654 - Data presentazione istanza: 13/01/2023 - Data avvio consultazione pubblica: 29/03/2023 - Termine presentazione Osservazioni del Pubblico: 28/04/2023, Responsabile del procedimento: Alessandra Dosa - tel. 0657225074 - va-5@mite.gov.it - Stato procedura: Istruttoria tecnica CTPNRR-PNIEC.

In merito a tale progetto, si evidenzia quanto segue.

Tenuto conto delle previsioni dell'art.844 cc, nonché dei diritti di proprietà dei citati fondi, oltre che del diritto di tutela della salute, si evidenzia il mancato rispetto della distanza tra il confine dei fondi di proprietà Laviani e i punti ove si intendono installare le pale eoliche e il già installato anemometro. Il mancato rispetto delle distanze legali lede il diritto di proprietà a causa dello sconfinamento in proiezione delle turbine degli aerogeneratori, in ragione delle dimensioni delle torri aventi H=119 mt. e, attualmente, dell'anemometro dell'altezza di mt.91,53 (ved. Cassazione, ss.uu. 12/11/2020, n.25578; Cassazione, ss.uu. 1/4/2020, n.7636).

Infatti, la violazione delle distanze legali, così come evidenziato nell'allegato grafico, tenuto conto dell'art.840 c.c. e del d.lgs. n.387/2003, determina una diminuzione o, comunque, una ridotta possibilità di esercizio del diritto di proprietà, con conseguente decremento del valore venale del bene oltre a non garantire gli obiettivi del predetto decreto legislativo che prevede, nel caso di installazione di pale eoliche, il temperamento tra l'attività di produzione di energia e lo svolgimento dell'attività agricola, peraltro, nella fattispecie, preesistente in un'area a totale vocazione agricola.

In particolare, l'invasione della proiezione dell'attuale anemometro posto a 43,00 mt. dal confine, anticipa la maggiore e più impattante proiezione degli installandi aerogeneratori, il cui movimento di rotazione invade il terreno della particella 8 del Fg.78 e particella 1 del Fg.90, come evidenziato dall'elaborato tecnico che si allega (ved. PLN Aerogeneratori confini).

L'art.840 c.c. ("*sottosuolo e spazio sovrastante al suolo*") trova applicazione anche in relazione all'installazione di aerogeneratori in quanto essi non debbono invadere, con il loro funzionamento, lo spazio aereo sovrastante alle aree circostanti.

Pertanto, considerato che il progetto, così come predisposto:

- è lesivo del diritto di proprietà Laviani;
- risulta incompatibile sotto il profilo paesaggistico e naturalistico (*effetto selva* con installazione di 9 aerogeneratori dell'altezza di 206,00 mt. all'apice della rotazione delle pale), alla luce del quadro di



Avv. Leonardo Pinto

Avv. Cesare Pinto

Avv. Franca Davide

Patrocinanti in Cassazione

Avv. Pio Belmonte

Matera, **28 aprile 2023**

indirizzo programmatico di cui alla richiesta dell'autorizzazione VIA, ai sensi dell'art. 23 del D.Lgs. 152/2006 e del D.Lgs. 42/2004;

- è incompatibile per la particolare interferenza visuale e di incidenza ambientale;
- è incompatibile con la presenza in sito di fabbricati di valore storico, risalenti al '700, ricadenti nella proprietà Laviani, potenzialmente destinati ad attività ricettive; atteso, altresì, che uno degli stessi fabbricati è oggetto di finanziamento regionale (Avviso per la Valorizzazione del patrimonio architettonico e paesaggistico rurale, ID9752 n.PNRR-M1C3-2.2-2022-007754, RUP Arch. Anna Abate Regione Basilicata) per la relativa conservazione;

si chiede di tenere presenti le osservazioni qui formulate e, conseguentemente, negare l'autorizzazione alla realizzazione delle opere di cui al progetto di che trattasi; e ciò al fine di evitare azioni legali tese ad ottenere il ripristino dello stato dei luoghi, la rimozione delle pale eoliche e il conseguente risarcimento dei danni.

**Con la presente viene, altresì, formulata istanza di partecipazione al procedimento amministrativo de quo, in relazione al quale si chiede la notifica dei relativi avvisi e la comunicazione dei nominativi dei responsabili istruttori; si chiede di partecipare alla Conferenza di servizi, il cui avviso di convocazione dovrà essere notificato allo scrivente studio.**


Infine, si formulano espresse riserve di azioni anche risarcitorie nei confronti di eventuali responsabili di violazioni di norme di leggi e regolamenti ex art.28 Cost., oltre che dei confronti delle amministrazioni di appartenenza.

Con le più ampie riserve.

Allegati:

- PLN Aerogeneratori confini;
- PLNWTG3;
- PRFWTG2;
- PRFWTG3;
- PLNWTG2.


- Avv. Leonardo Pinto -

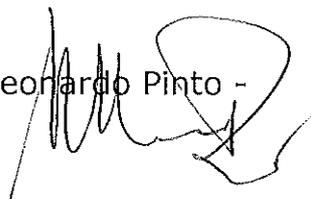


- Dott. Pierfilippo Laviani -



- Dott. Piergiorgio Laviani -

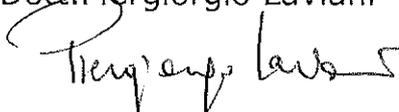



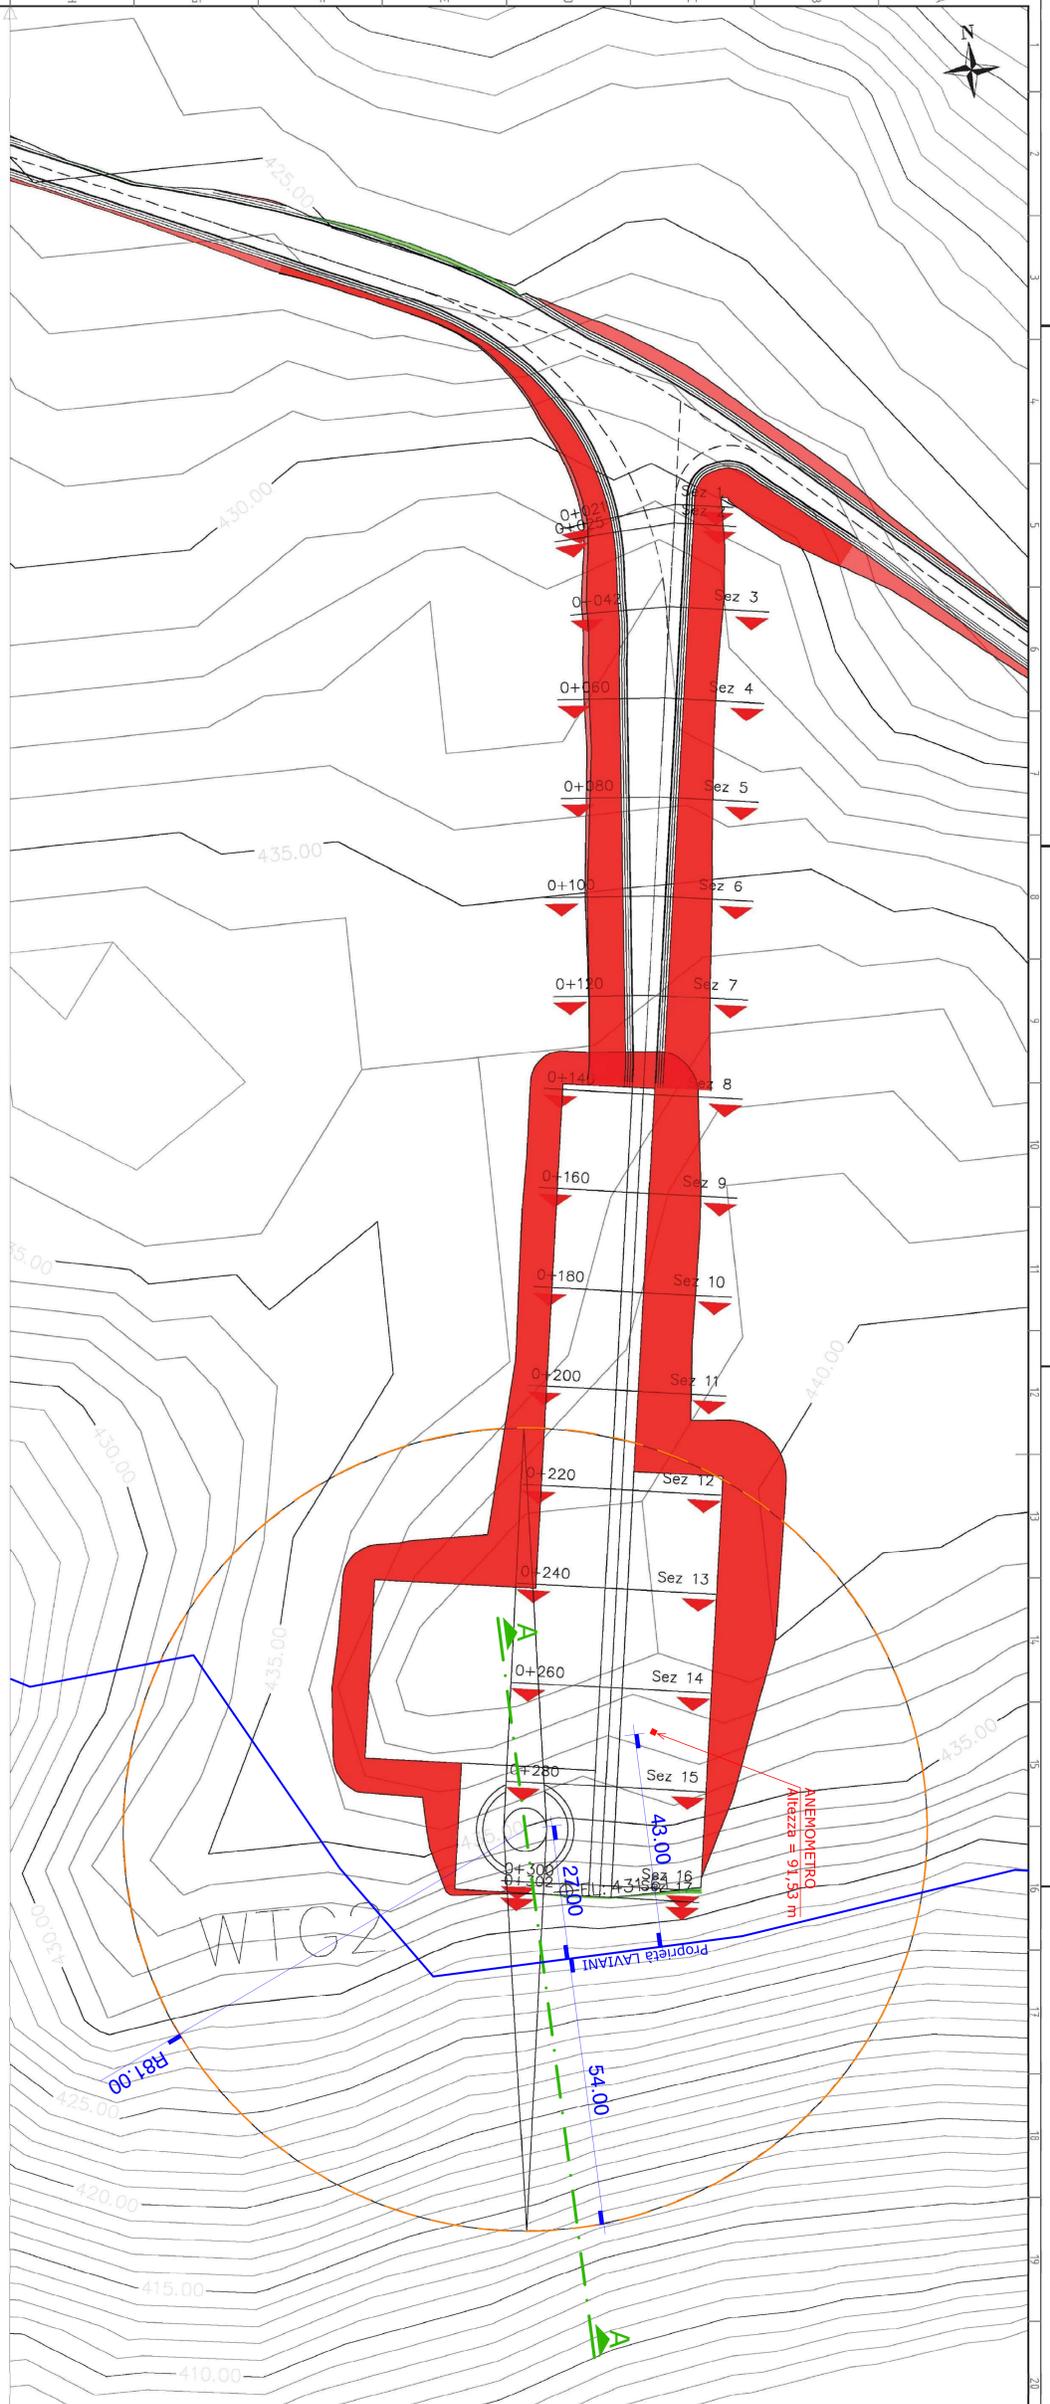


LINCELETTE

L=115,8m  
I=4,4%  
D=5,1m

L=21,0m  
I=5,00,0m

L=164,5m  
I=4,08%  
D=0,0m

Profilo: tracciato WTG2  
Scala: 1000:1000  
Q.Pit.: 420 msnm

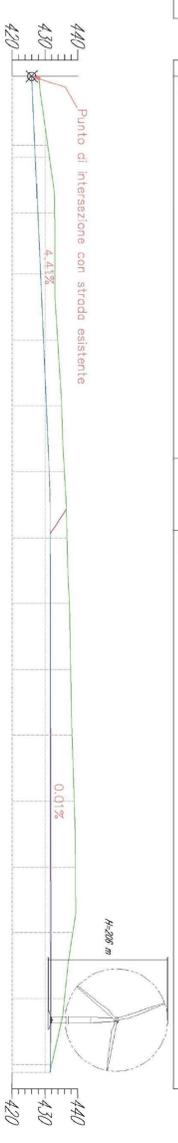


NUMERO SEZIONE  
DISTANZE PROGRESSIVE  
QUOTE TERRENO  
QUOTE PROGETTO  
DIFFERENZA QUOTE  
GEOMETRIA ORIZZONTALE

NUMERO SEZIONE	DISTANZE PROGRESSIVE	QUOTE TERRENO	QUOTE PROGETTO	DIFFERENZA QUOTE
1	0+000	426,9	430,8	-3,9
2	0+020	427,1	431,3	-4,2
3	0+040	427,8	432,9	-5,1
4	0+060	428,6	433,0	-4,4
5	0+080	429,5	433,9	-4,3
6	0+100	430,4	435,1	-4,7
7	0+120	431,3	435,9	-4,7
8	0+140	431,6	436,7	-5,1
9	0+160	431,6	437,5	-5,9
10	0+180	431,6	437,8	-6,2
11	0+200	431,6	438,3	-6,7
12	0+220	431,6	438,9	-7,3
13	0+240	431,6	439,3	-7,7
14	0+260	431,6	439,5	-6,9
15	0+280	431,6	435,9	-4,3
16	0+300	432,4	439,6	-7,2

LEGENDA DEI COLORI E SIMBOLI IN CARTA

- SCAVI
- RIFORTI
- WTG E PIAZZOLA
- CONFINI DI PROPRIETA'
- INGOMBRO AEROGENERATORE
- ANEMOMETRO (già installato)

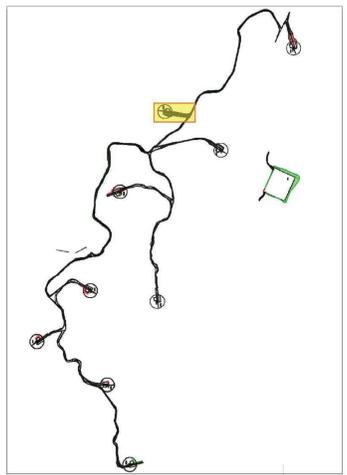

**green & green**  
ING. LEONARDO SILENDELLA  
Il Tecnico  
Via Edmondo de Amicis, 6/4  
00196 Roma (RM)  
P. IVA 09080010020  
Tel. (+39) 0664 1218420  
Fax (+39) 0664 1218420  
info@greenandgreen.it  
www.greenandgreen.it

NO.	DATA	DESCRIZIONE	PROGETTO	CONSENSO	ANNO
00	29/10/2022	EMISIONE PER TERZA AUTORIZZAZIONE	M.S.		U.S.

"PIANTINO EOLICO DI 54 MW IN LOCALITA' PIANA DELLA TAVERNA"  
COMUNI DI STIGLIANO E CROCO (MT)

**hergo**

**green & green**  
WE ENGINEERING


PRODOTTO DA: **DEFINITIVO**

NUMERO SCALA: 1:500  
NUMERO SCALAFON: 1:1  
NUMERO SCALA: 1:4.3

Studio pianificatorio - WTG2


CODICE ELABORATO: **C122FSTR001**  
W/D 03/00




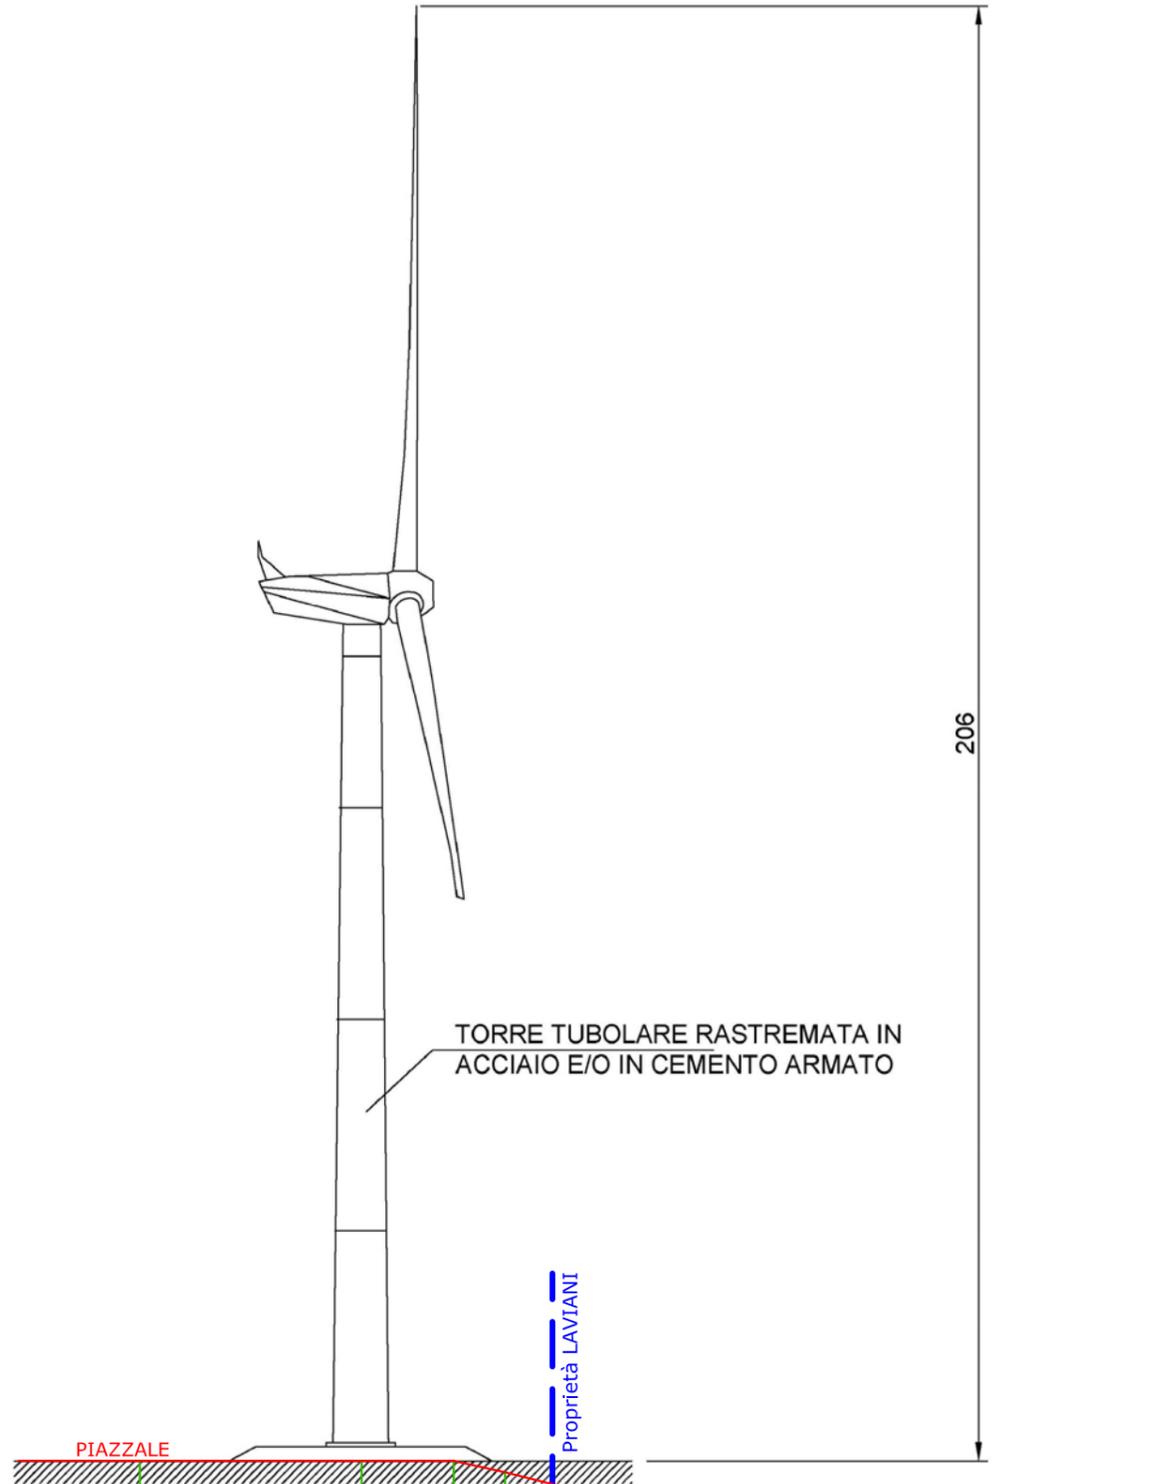

**Profilo A-A**  
Scala 1 : 1000/1000

NUMERO SEZIONE	
DISTANZE PROGRESSIVE	
QUOTE TERRENO	
QUOTE PROGETTO	
DIFFERENZA QUOTE	
GEOMETRIA ORIZZONTALE	

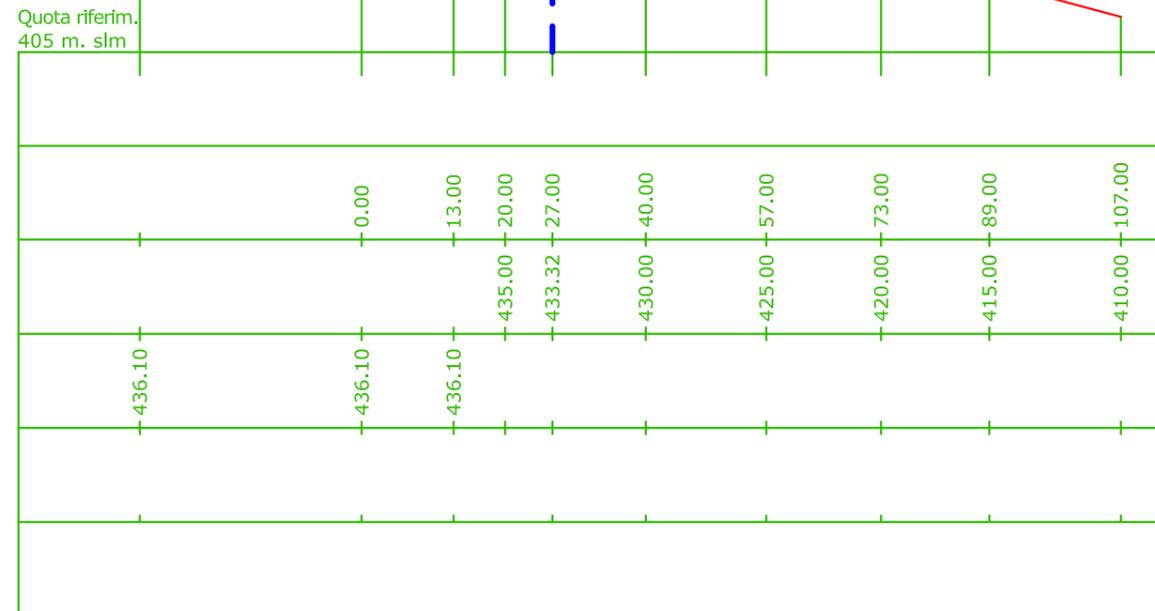

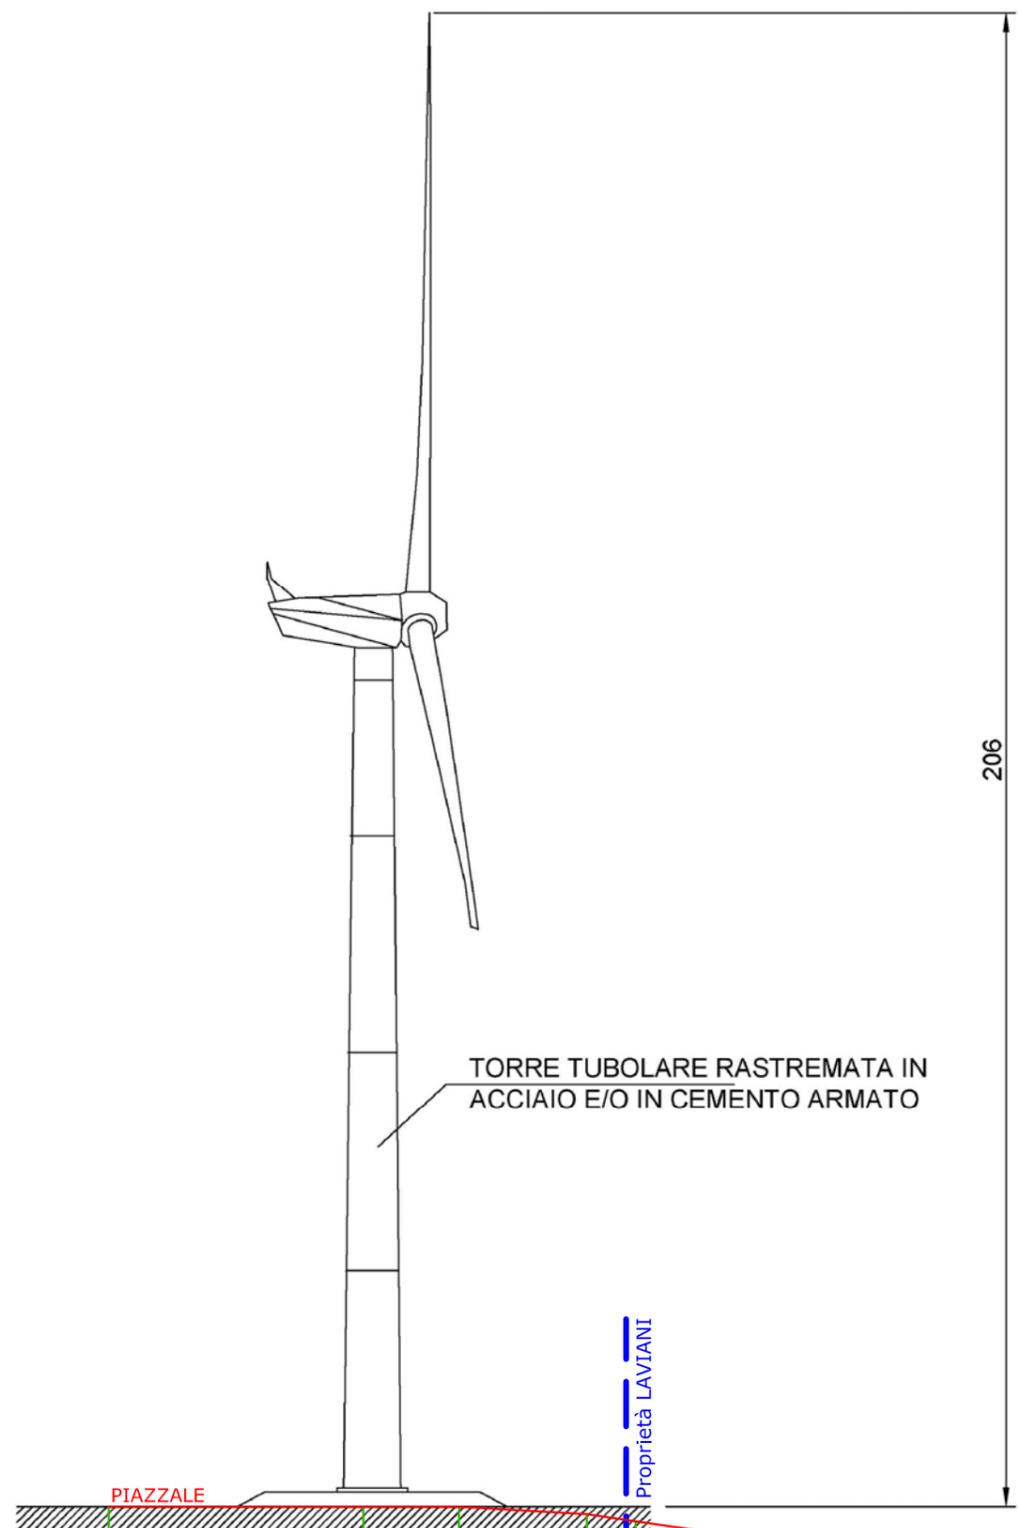

**Profilo B-B**  
Scala 1 : 1000/1000

NUMERO SEZIONE	Quota riferim. 380.00 mslm				
DISTANZE PROGRESSIVE		0.00	14.00	32.00	37.00
QUOTE TERRENO				405.00	434.19 404.00
QUOTE PROGETTO	406.07	406.07	406.07		
DIFFERENZA QUOTE					
GEOMETRIA ORIZZONTALE					