


LEGENDA

- Confine Provinciale
- Confine Comunale
- Confine Catastale
- Sito d'intervento
- Tracciato dorsale AT 220 kV
- LINEA AT 220 kV esistente
- LINEA AT 220 kV di nuova realizzazione
- Area interessata alla stazione utente
- Area interessata alla stazione di rete
- Area stazione di rete
- Stazione Utente

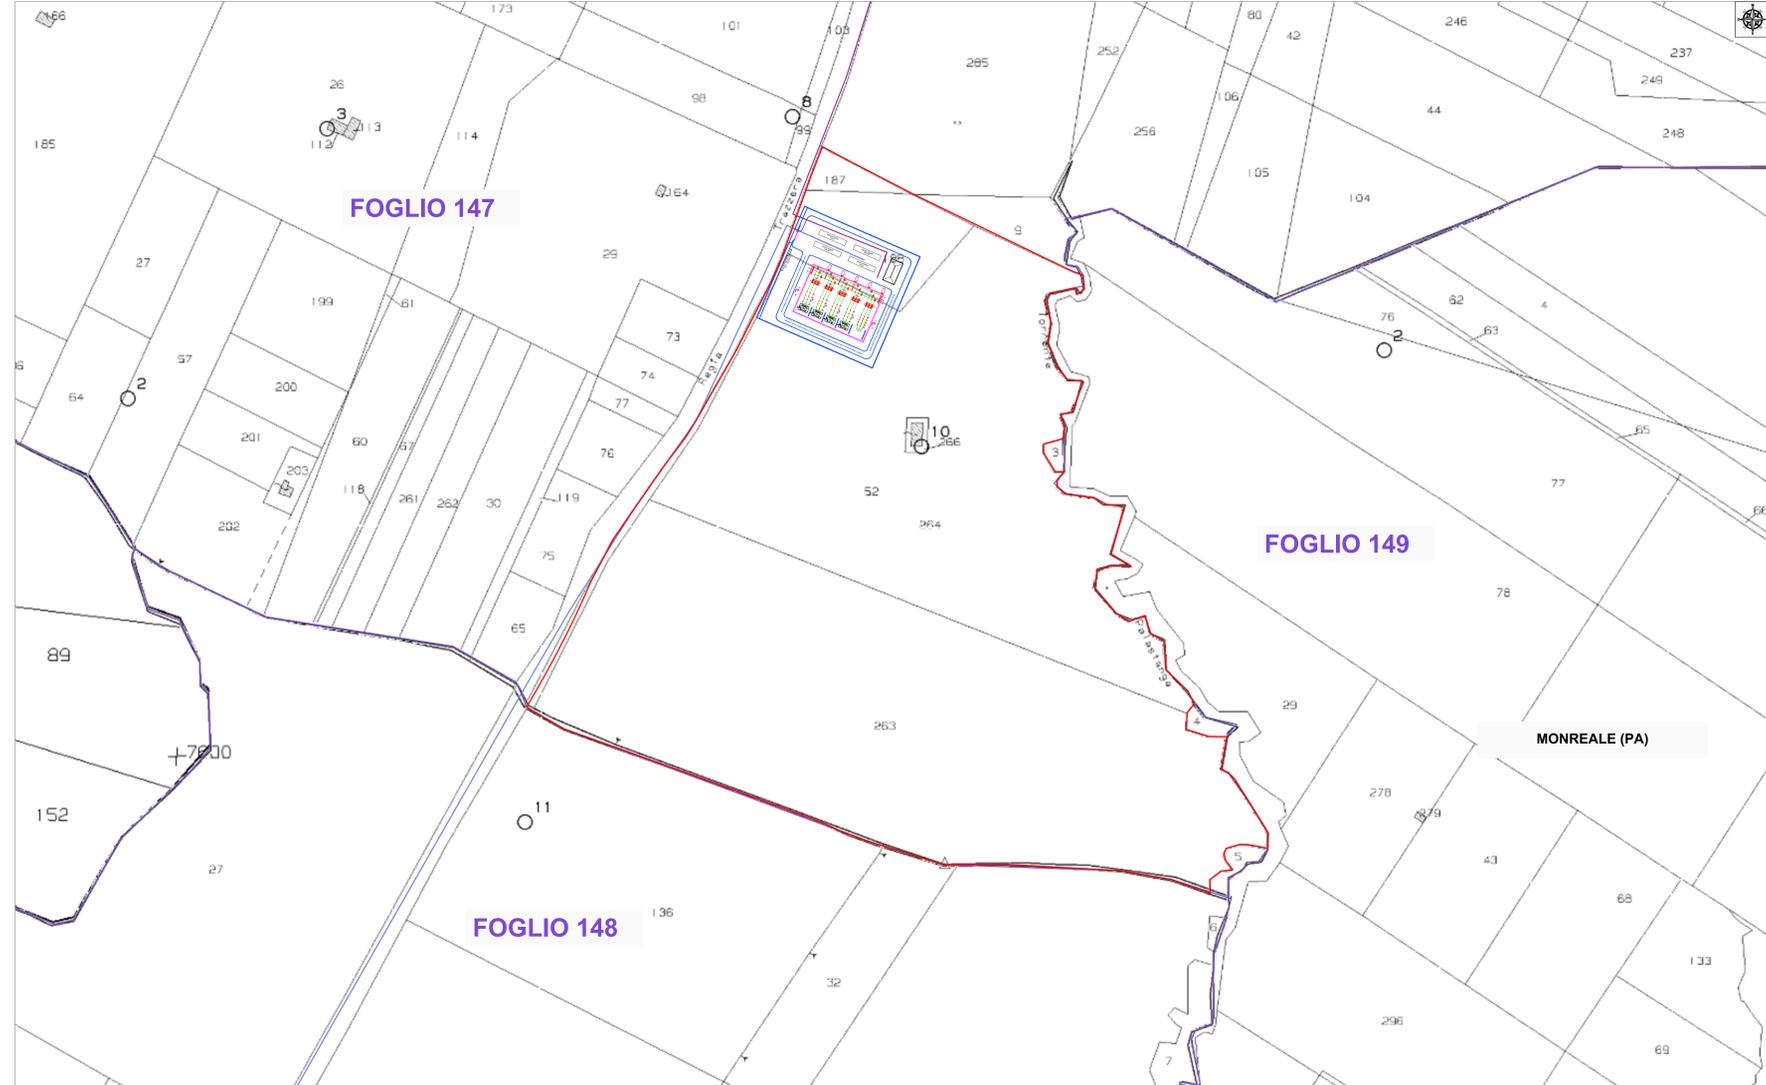



REGIONE SICILIA
CITTA' METROPOLITANA DI PALERMO

PROGETTO: Località Impianto
 COMUNI DI MONREALE, ROCCAMENA, CORLEONE (PA)
 CONTRADE ARCIVOCALE, GIANGROSSO, CASTELLANA, PONTE, STICCA, GAMBERI,
 CAPPARINI, GALARDO, PETRULLA, GIAMMARIA

Località Connessione
 COMUNE DI MONREALE (PA) CONTRADA AQUILA

Oggetto: **PROGETTO DEFINITIVO**
 Realizzazione impianto agrivoltaico denominato "S&P 12" con
 potenza di picco 367.572,00 kWp e potenza nominale 300.000 kW

CODICE ELABORATO:		DATA:	
PROFONTE:	TIPOLOGIA DOCUMENTO:	PROGRESSIVO:	REV:
SP12	EPD	040	00
EPD = ELABORATO DEL PROGETTO DIGITALE; REL = RELAZIONE;		Rev. Data Rev. Data Rev.	
ADD = ALTRA DOCUMENTAZIONE; IST = ISTANZA			
ELABORATO:			
SP12EPD040_00 Carta_Layout_Stazione_Rete_Utente_su_Catastale			
TAV:	SCALA:		
EPD040	1:2000		
PROGETTISTI:		SPAZIO RISERVATO PER LE APPROVAZIONI	
Ing. Sapienza Angelo 			
Ing. Vignone Ruggiero 			
SOCIETA':		S & P 12 S.R.L. SICILIA E PROGRESSO sede legale: Corso dei Mille 312, 90047 Partinico (PA) C.F.: 06974410828 tel.: 0919865917 fax: 0918902855 email: sviluppopep12@gmail.com pec: sviluppopep12@pec.it	

Questo documento è proprietà di Sicilia & Progresso s.r.l. Esso non può essere utilizzato, trasmesso o terzi o riprodotto senza autorizzazione scritta della stessa. Sicilia & Progresso s.r.l. tutela i propri diritti a norma di legge.