

Foto PF 28a



Foto PF 28b



Foto PF 29a



Foto PF 29b



Foto PF 30a



Foto PF 30b



Foto PF 31a



Foto PF 31b



PLANIMETRIE VIABILITÀ IN PROGETTO
CON INDICAZIONE DEI PUNTI DI RIPRESA FOTOGRAFICA - SCALA 1:10.000

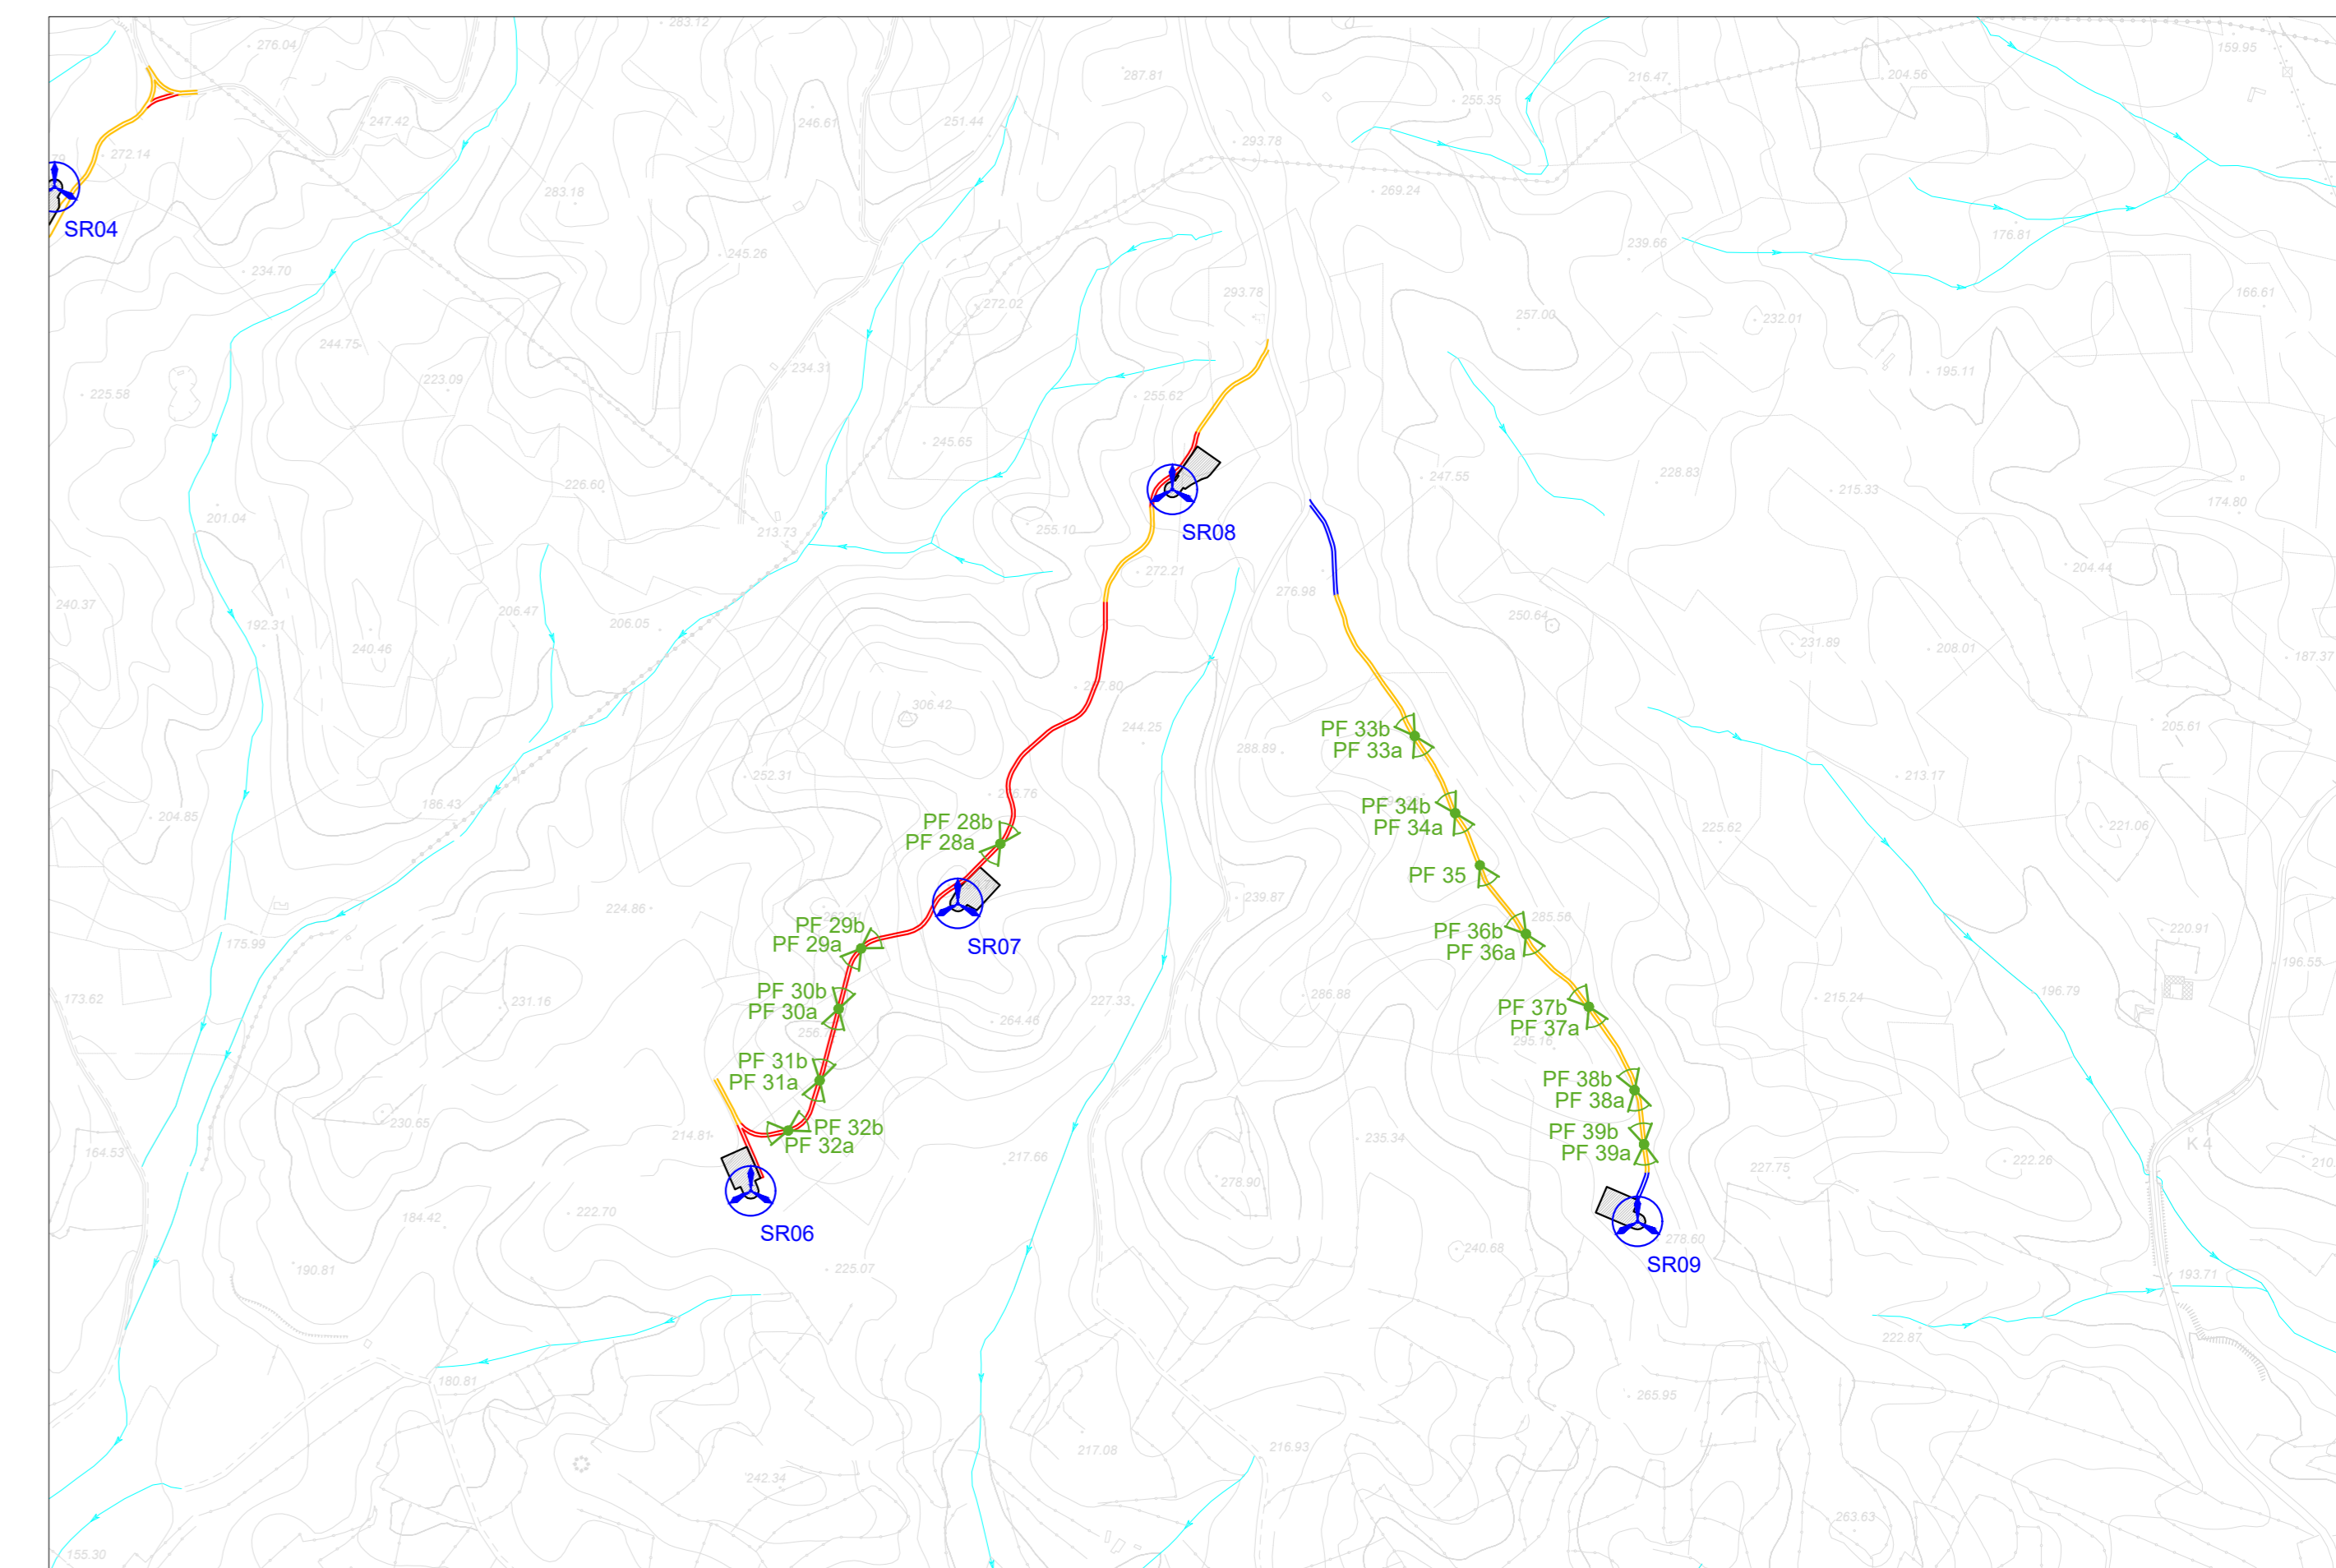


Foto PF 32a



Foto PF 32b



Foto PF 33a



Foto PF 33b



Foto PF 34a



LEGENDA	
SIMBOLO	DESCRIZIONE
	Aerogeneratori in progetto
	Viabilità esistente da adeguare
	Viabilità di nuova realizzazione
	Viabilità temporanea
	Corsi d'acqua
	Punti di ripresa fotografica

Foto PF 34b



Foto PF 35



Foto PF 36a



Foto PF 36b



Foto PF 37a



Foto PF 37b



Foto PF 38a



Foto PF 38b



Foto PF 39a



Foto PF 39b



Regione: Sardegna
 Provincia: Sud Sardegna
 Comune: Sanluri - Villanovaforru - Sardara - Lunamatrona
 Località: Serras
PARCO EOLICO "SERRAS"
 Progetto Definitivo
 Titolo: Viabilità ed aree di cantiere - Inquadramento fotografico - 3di3

CODICE ELABORATO GRAFICO
IT / EOL / E-SERRA / PDF / C / PS / 037.3- a

Visti / Timbri:

Note:

REVISIONI					
Data	Rev.	Descrizione revisioni	Elaborato	Controllato	Approvato
06/03/2023	a	Emissione	IAT	Asja Serra s.r.l.	IAT(GF)