SCHEMA TIPO PIAZZOLE - SCALA 1:500

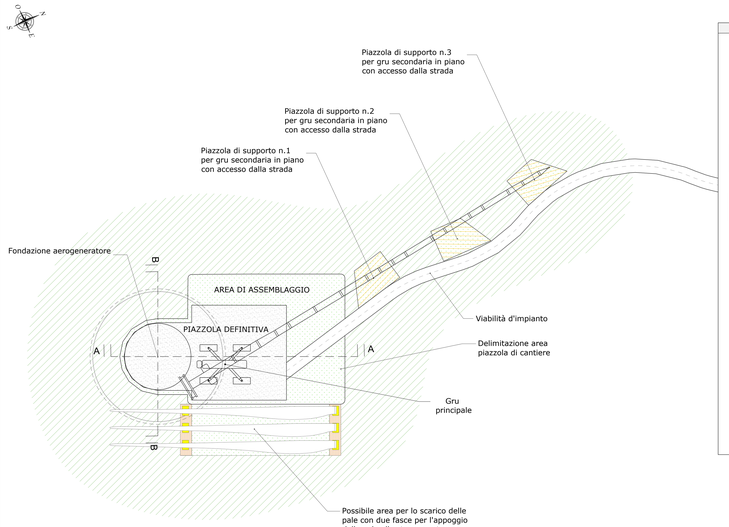

LEGENDA

- Area non interessata dall'intervento
- Aree oggetto di recupero ambientale al termine della fase di installazione degli aerogeneratori
- Piazzola definitiva da conservare sgombra per l'intera durata di esercizio dell'impianto ~ 1.775 m²
- Aree temporanee di supporto in fase di installazione degli aerogeneratori

Ingombri piazzole
sup. piazzola definitiva ~1.775 m²
sup. stoccaggio assemblaggio ~ 1.250 m²
suq. totale ~ 3.025 m²
sup. temporanea stoccaggio pale ~ 1.120 m²

Note:
1)Le caratteristiche geometriche e dimensionali delle piazzole sono indicative e potrebbero essere suscettibili di leggere variazioni a seguito di indicazioni specifiche della casa costruttrice degli aerogeneratori che saranno effettivamente installati;

2)la superficie di stoccaggio pale puo' essere opzionale laddove le condizioni morfologiche o la copertura del suolo suggeriscano la realizzazione di una piazzola di dimensioni minime.

SEZIONE TIPO LONGITUDINALE PIAZZOLA A-A - SCALA 1:200

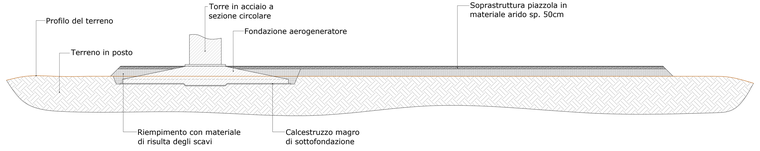

PARTICOLARI ATTRAVERSAMENTI STRADALI - SCALA 1:20

CAVALCAFOSSO TIPO

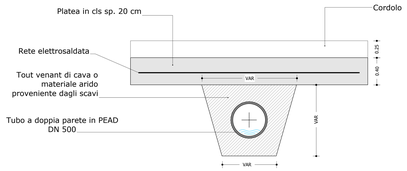

SEZIONE TIPO LONGITUDINALE PIAZZOLA B-B - SCALA 1:200

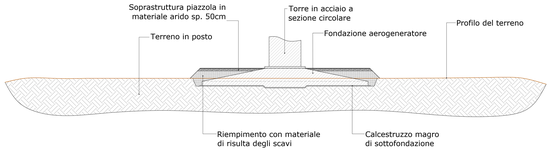

PARTICOLARI ATTRAVERSAMENTI STRADALI - SCALA 1:50

TIPICO ATTRAVERSAMENTO STRADALE CON TUBAZIONE IN CEMENTO

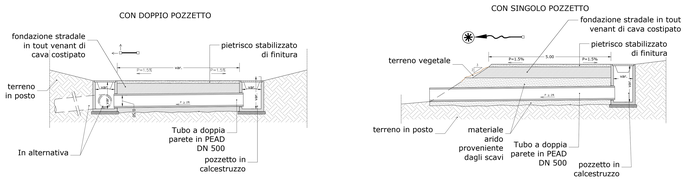

NOTA: L'ubicazione degli attraversamenti stradali è desumibile dalla planimetria della tavola IT-EOL-E-SERRA-PDF-C-PLN-044-a_Opere di regimazione acque superficiali.

VIABILITA' STRADE IN ADEGUAMENTO - SCALA 1:50

SEZIONE TIPO IN RIEVATO

SEZIONE TIPO IN SCAVO

SEZIONE TIPO IN MEZZA COSTA

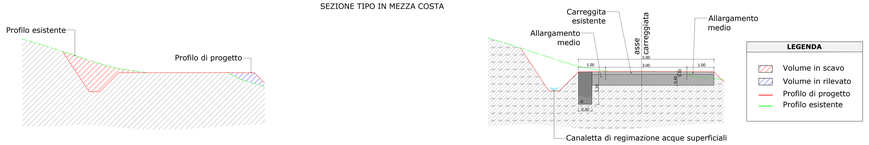

VIABILITA' DI CANTIERE - STRADA DI NUOVA REALIZZAZIONE - SCALA 1:50

SEZIONE TIPO IN RILEVATO

SEZIONE TIPO IN SCAVO

SEZIONE TIPO IN MEZZA COSTA

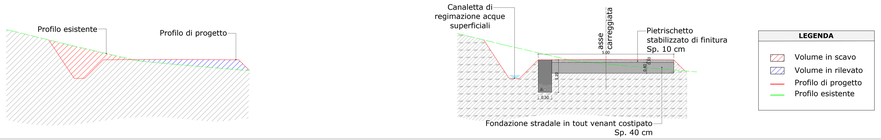

Regione:	Sardegna
Provincia:	Sud Sardegna
Comune:	Sanluri - Villanovaforru - Sardara - Lunamatrona
Località:	Serras

PARCO EOLICO "SERRAS"
Progetto Definitivo

Titolo:
Piazzole aerogeneratori e strade di servizio-Particolari costruttivi

CODICE ELABORATO GRAFICO

IT / EOL / E-SERRA / PDF / C / PAR / 043 - a

Visti / Timbri:

Dott. Ing. Giuseppe Frongia
N. 3403

Note:

REVISIONI

Data	Rev.	Descrizione revisioni	Elaborato:	Controllato:	Approvato:
06/03/2023	0	Emissione	SrT	Asja Serra s.r.l.	SrT/SP1

asja Serra
iat INGEGNERIA PROGETTI
LA T. Consulenza e progetti S.r.l. con socio unico
Via Michele Coppi n.ro 2 - 37 062DI ORGI (Verona)
tel./fax: +39.045.6180307
www.iatprogetti.it
ASJA SERRA S.r.l.
2 - 08000 - Nuoro (Tel./Fax Nuoro, 78
T +39 011 98 78 212
F +39 011 95 78 246
www.asjaserra.it

Foglio n° 1 di 1 Scala: VARIE Formato A0 Esteso (1825 x 841)