

QUADRO 1 - SCALA 1:1000



QUADRO 2 - SCALA 1:1000



QUADRO 3 - SCALA 1:1000




QUADRO 4 - SCALA 1:1000



QUADRO 5 - SCALA 1:1000



INQUADRAMENTO - SCALA 1:25.000

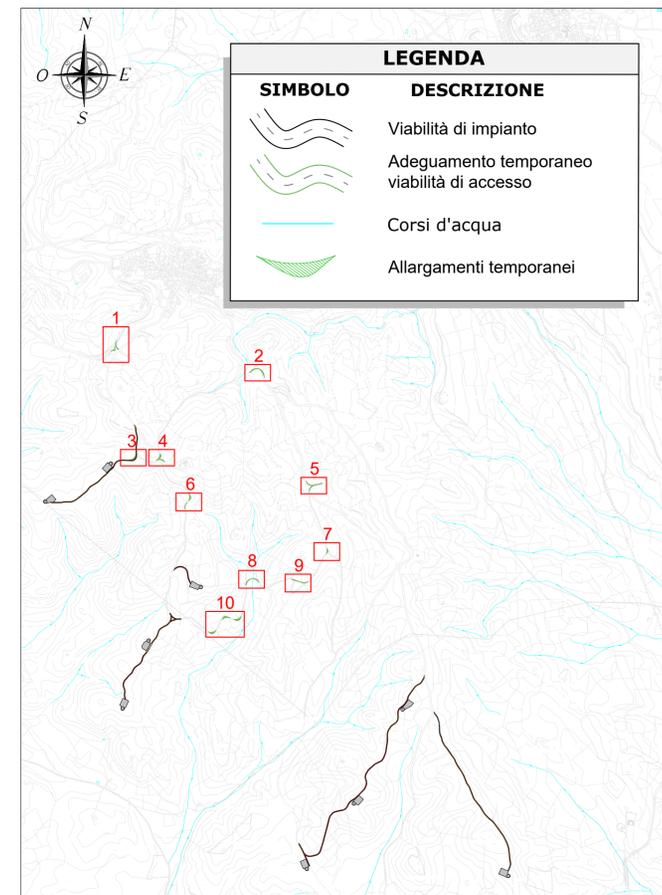

QUADRO 6 - SCALA 1:1000




QUADRO 7 - SCALA 1:1000



QUADRO 10 - SCALA 1:1000



QUADRO 8 - SCALA 1:1000

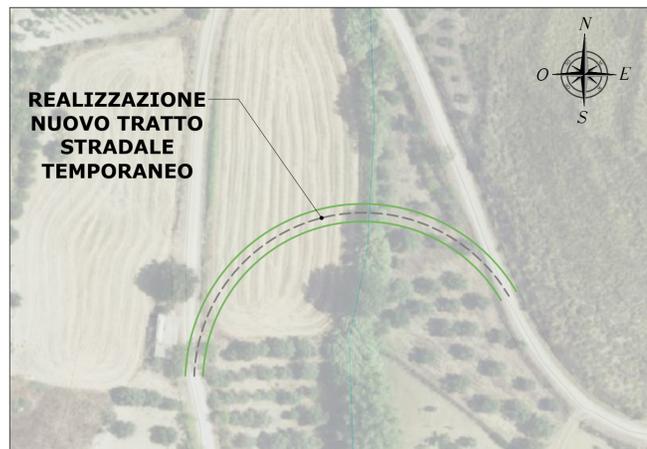

QUADRO 9 - SCALA 1:1000



Regione: Sardegna
 Provincia: Sud Sardegna
 Comune: Sanluri - Villanovaforru - Sardara - Lunamatrona
 Località: Serras
PARCO EOLICO "SERRAS"
 Progetto Definitivo
 Titolo: Planimetria - Viabilità di accesso al Parco eolico

CODICE ELABORATO GRAFICO
IT / EOL / E-SERRA / PDF / C / PLN / 050 - a

Visti / Timbri:

 Note:

| REVISIONI | | | | | |
|------------|------|-----------------------|------------|-------------------|------------|
| Data | Rev. | Descrizione revisioni | Elaborato: | Controllato: | Approvato: |
| 06/03/2023 | a | Emissione | IAT | Ajsa Serra s.r.l. | IAT(GF) |

asja | Serra **CONSULENZA E PROGETTI**
 I.A.T. Consulenza e progetti S.r.l. con socio unico
 Via Michele Gius s.n.c. ZI CACIP, 09122 Cagliari
 Tel./Fax +39 070 658297
 www.iatprogetti.it
 ASJA SERRA S.r.l.
 I - 10098 - Rivoli (To) Via Irea, 70
 T +39 011 95 79 211
 F +39 011 95 79 245
 www.asja.energy