



SCHEMA ELETTRICO UNIFILARE

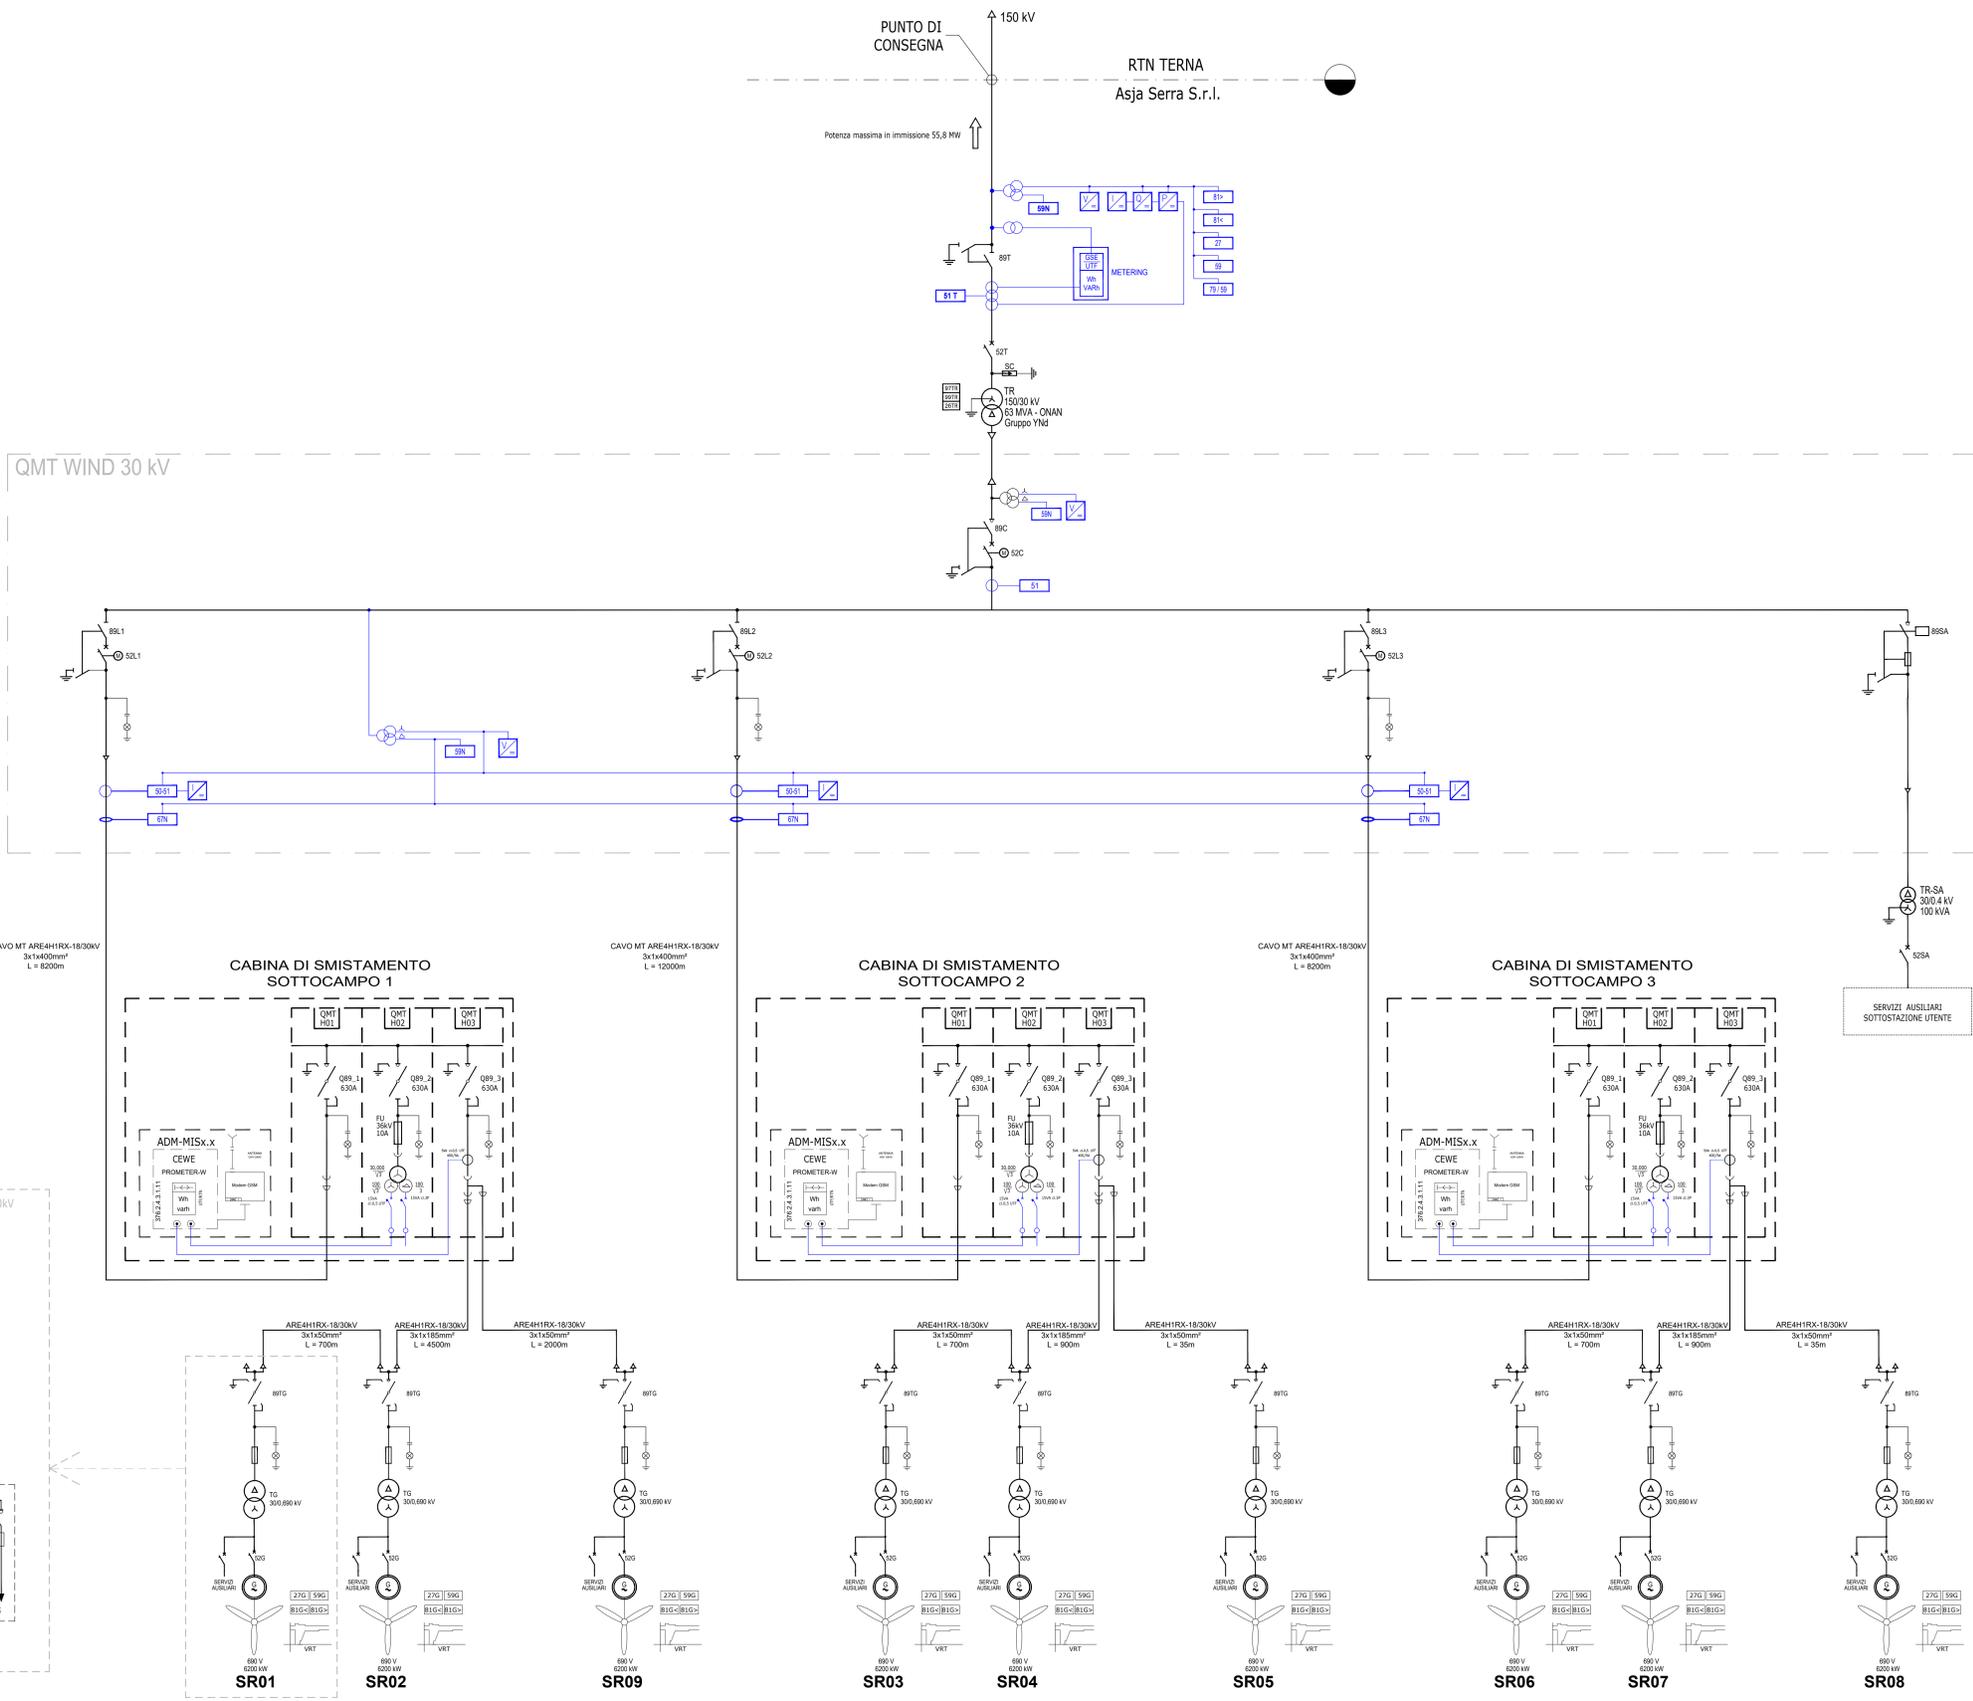

LEGENDA	
SIMBOLO	DESCRIZIONE
	Circuiti protezioni, misure e comandi
	Circuiti di potenza
	Interruttore automatico (52)
	Interruttore di manovra - sezionatore (89)
	Sezionatore - linea (89L) - terra (89T) - sbarra (89SB)
	Fusibile
	Trasformatore di potenza
	Generatore elettrico in corrente alternata
	Messa a terra funzionale - di protezione
	Comando motorizzato
	Gruppo di continuità - batteria - UPS
	Gruppo di misura potenza attiva reattiva
	Scaricatore protezione sovratensioni
	Trasformatore di corrente
	Trasformatore di tensione a 2 avvolgimenti
	Trasformatore di tensione a 3 avvolgimenti
	Trasformatore di corrente a 4 avvolgimenti
	Bobina di sgancio protezione

CODICE PROTEZIONI ANSI C37.2	
CODICE ANSI	DESCRIZIONE
50	Massima corrente di fase istantanea
51	Massima corrente di fase temporizzata
51N	Massima corrente di terra temporizzata
67	Massima corrente di fase direzionale
67N	Massima corrente omopolare direzionale
27	Relé di minima tensione in corrente alternata
59	Relé di massima tensione in corrente alternata
81	Protezione con dispositivo di frequenza
79V	Richiusore - Richiusura dell'interruttore dopo apertura guasto
59N	Relé di massima tensione omopolare in corrente alternata
26	Dispositivo termico di protezione
63	Relé a pressione di fluidi
99	Relé di livello

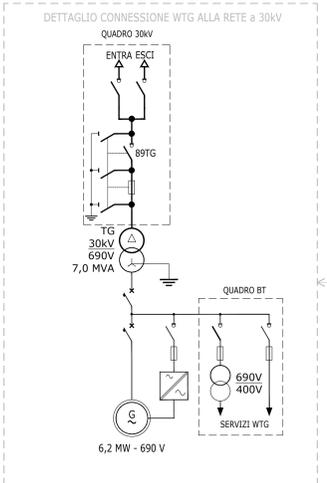

Regione: Sardegna
 Provincia: Sud Sardegna
 Comune: Santuri - Villanovaforru - Sardara - Lunamatrona
 Località: Serras
PARCO EOLICO "SERRAS"
 Progetto Definitivo
 Titolo: Schema elettrico unifilare impianto eolico e IRC

CODICE ELABORATO GRAFICO
IT / EOL / E-SERRA / PDF / E / SCH / 055 - a

Visti / Timbri:

Note:

REVISIONI				
Data	Rev.	Descrizione revisione	Elaborato:	Approvato:
06/03/2023	1	Emissione	IAT	Asja Serra s.r.l. IAT(GP)