



SCHEMA CONNESSIONI FIBRA OTTICA

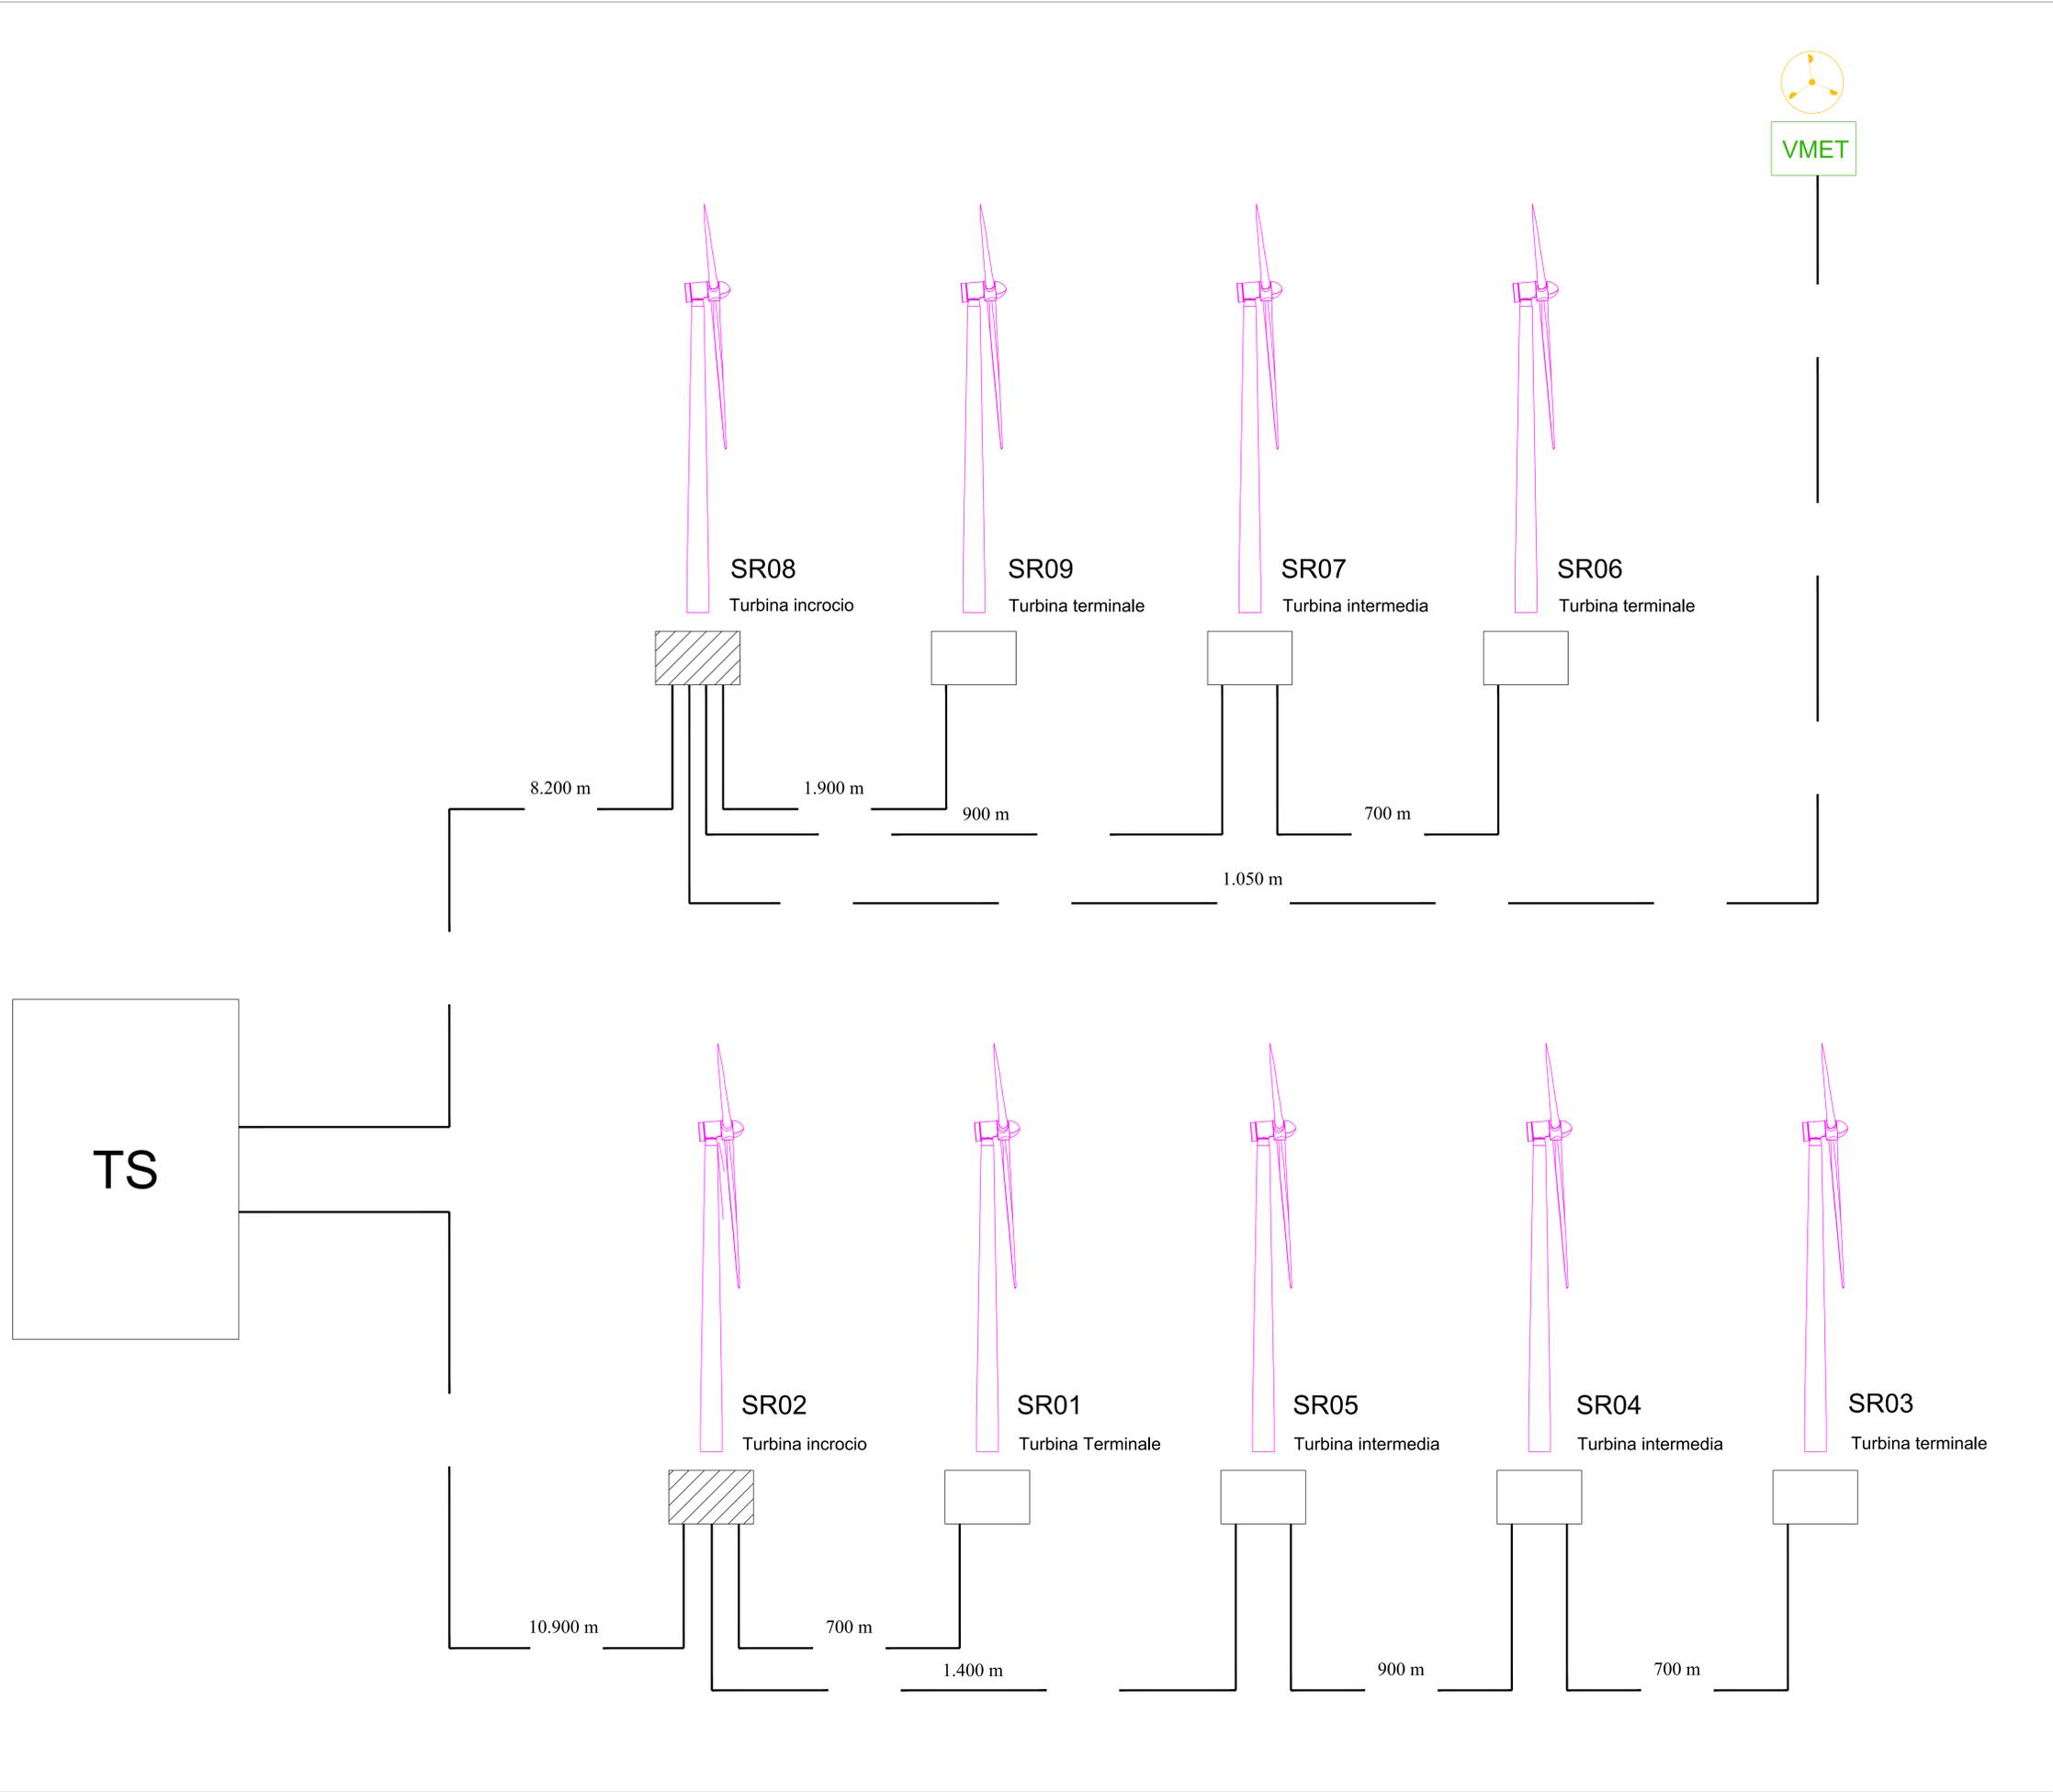


SIMBOLO	DESCRIZIONE
TS	Moduli interfaccia f.o. - stazione elettrica di trasformazione
	Aerogeneratori
VMET	Anemometro

SCHEMA A BLOCCHI DISTRIBUZIONE ELETTRICA

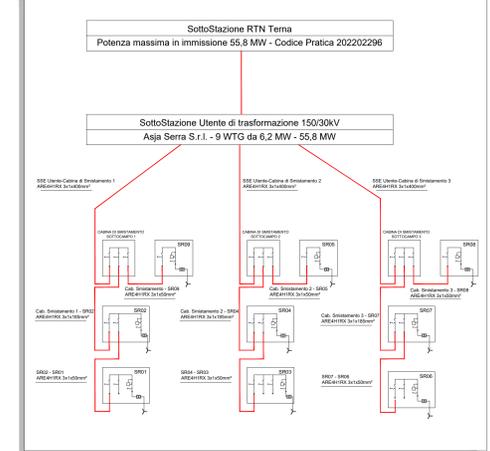

CAVIDOTTO TIPO B1 Posa di n° 2 cavi MT su strada asfaltata - Scala 1:20

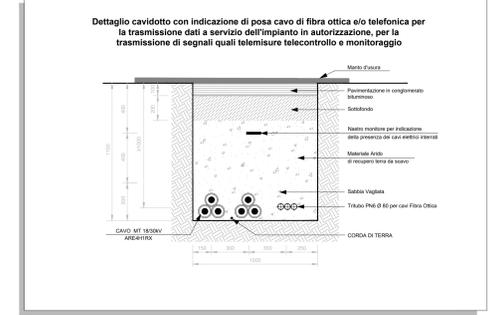

Regione: Sardegna  
 Provincia: Sud Sardegna  
 Comune: Sanluri - Villanovaforru - Sarda - Lunamatrona  
 Località: Serras  
**PARCO EOLICO "SERRAS"**  
 Progetto Definitivo  
 Titolo: Schemi a blocchi distribuzione elettrica e Fibra Ottica

CODICE ELABORATO GRAFICO  
**IT / EOL / E-SERRA / PDF / E / SCH / 056 - a**

Visti / Timbri:

Note:

REVISIONI				
Data	Rev.	Descrizione revisioni	Elaborato:	Approvato:
06/03/2023	a	Emissione	IAT	Asja Serra S.r.l. IAT(GF)