



# CABINE DI SMISTAMENTO - PARTICOLARI COSTRUTTIVI

PROSPETTO A - Scala 1:100

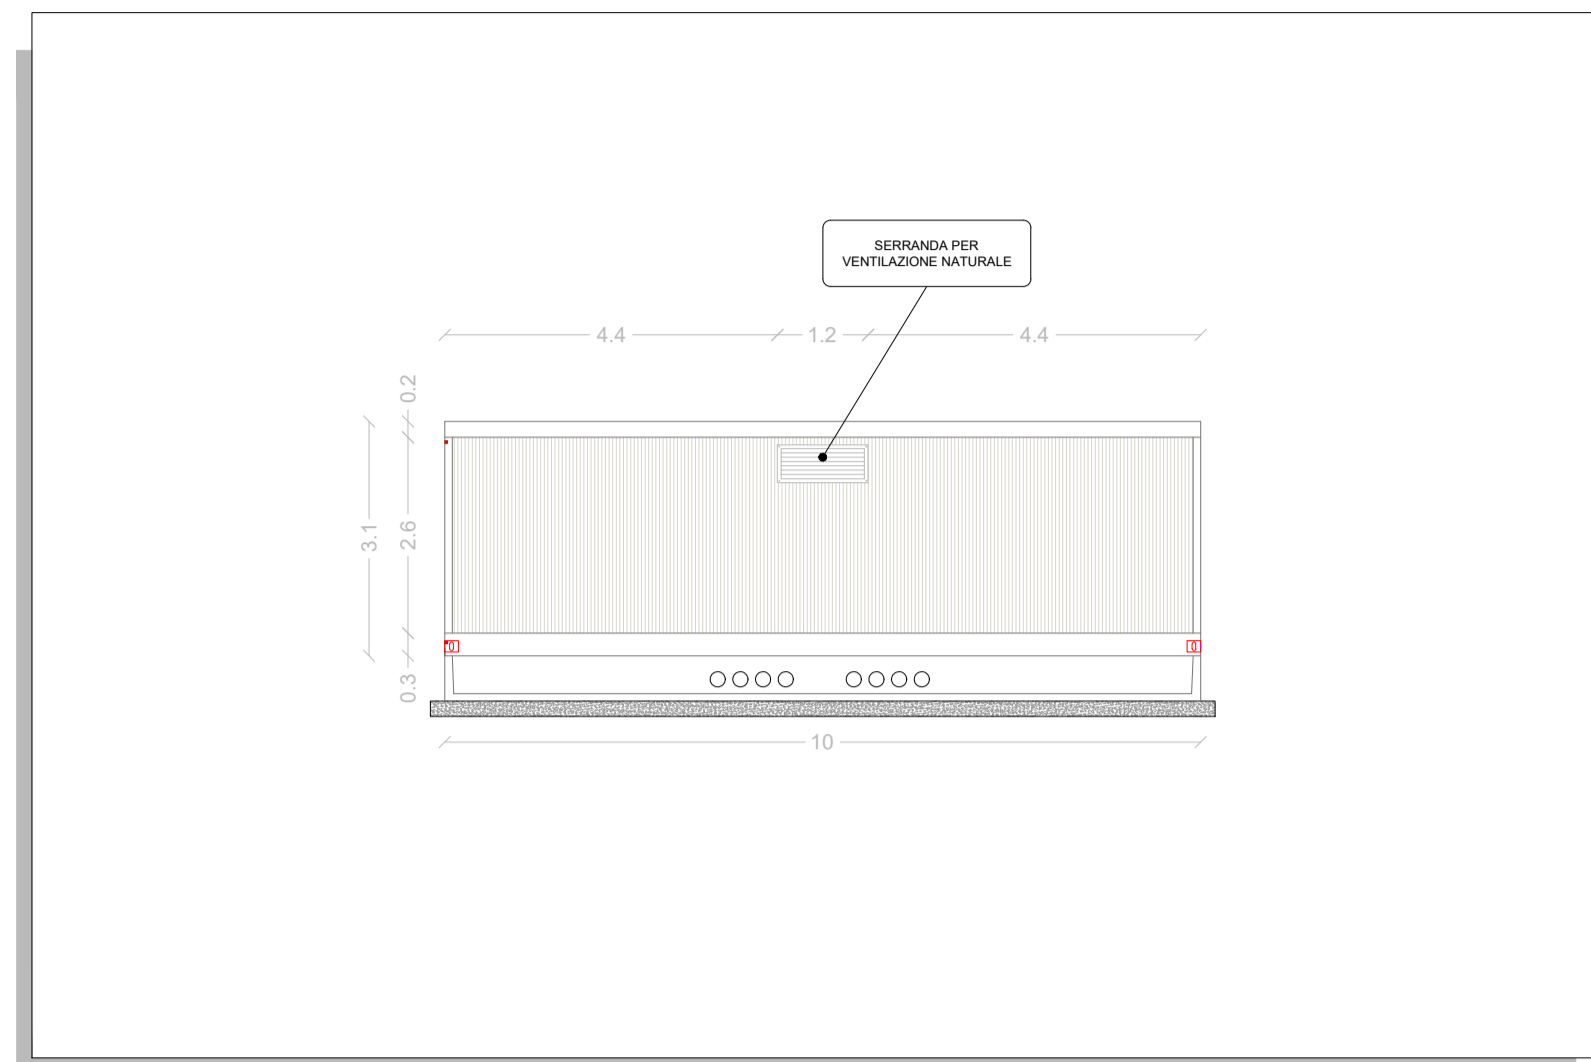


PIANTA - Scala 1:50

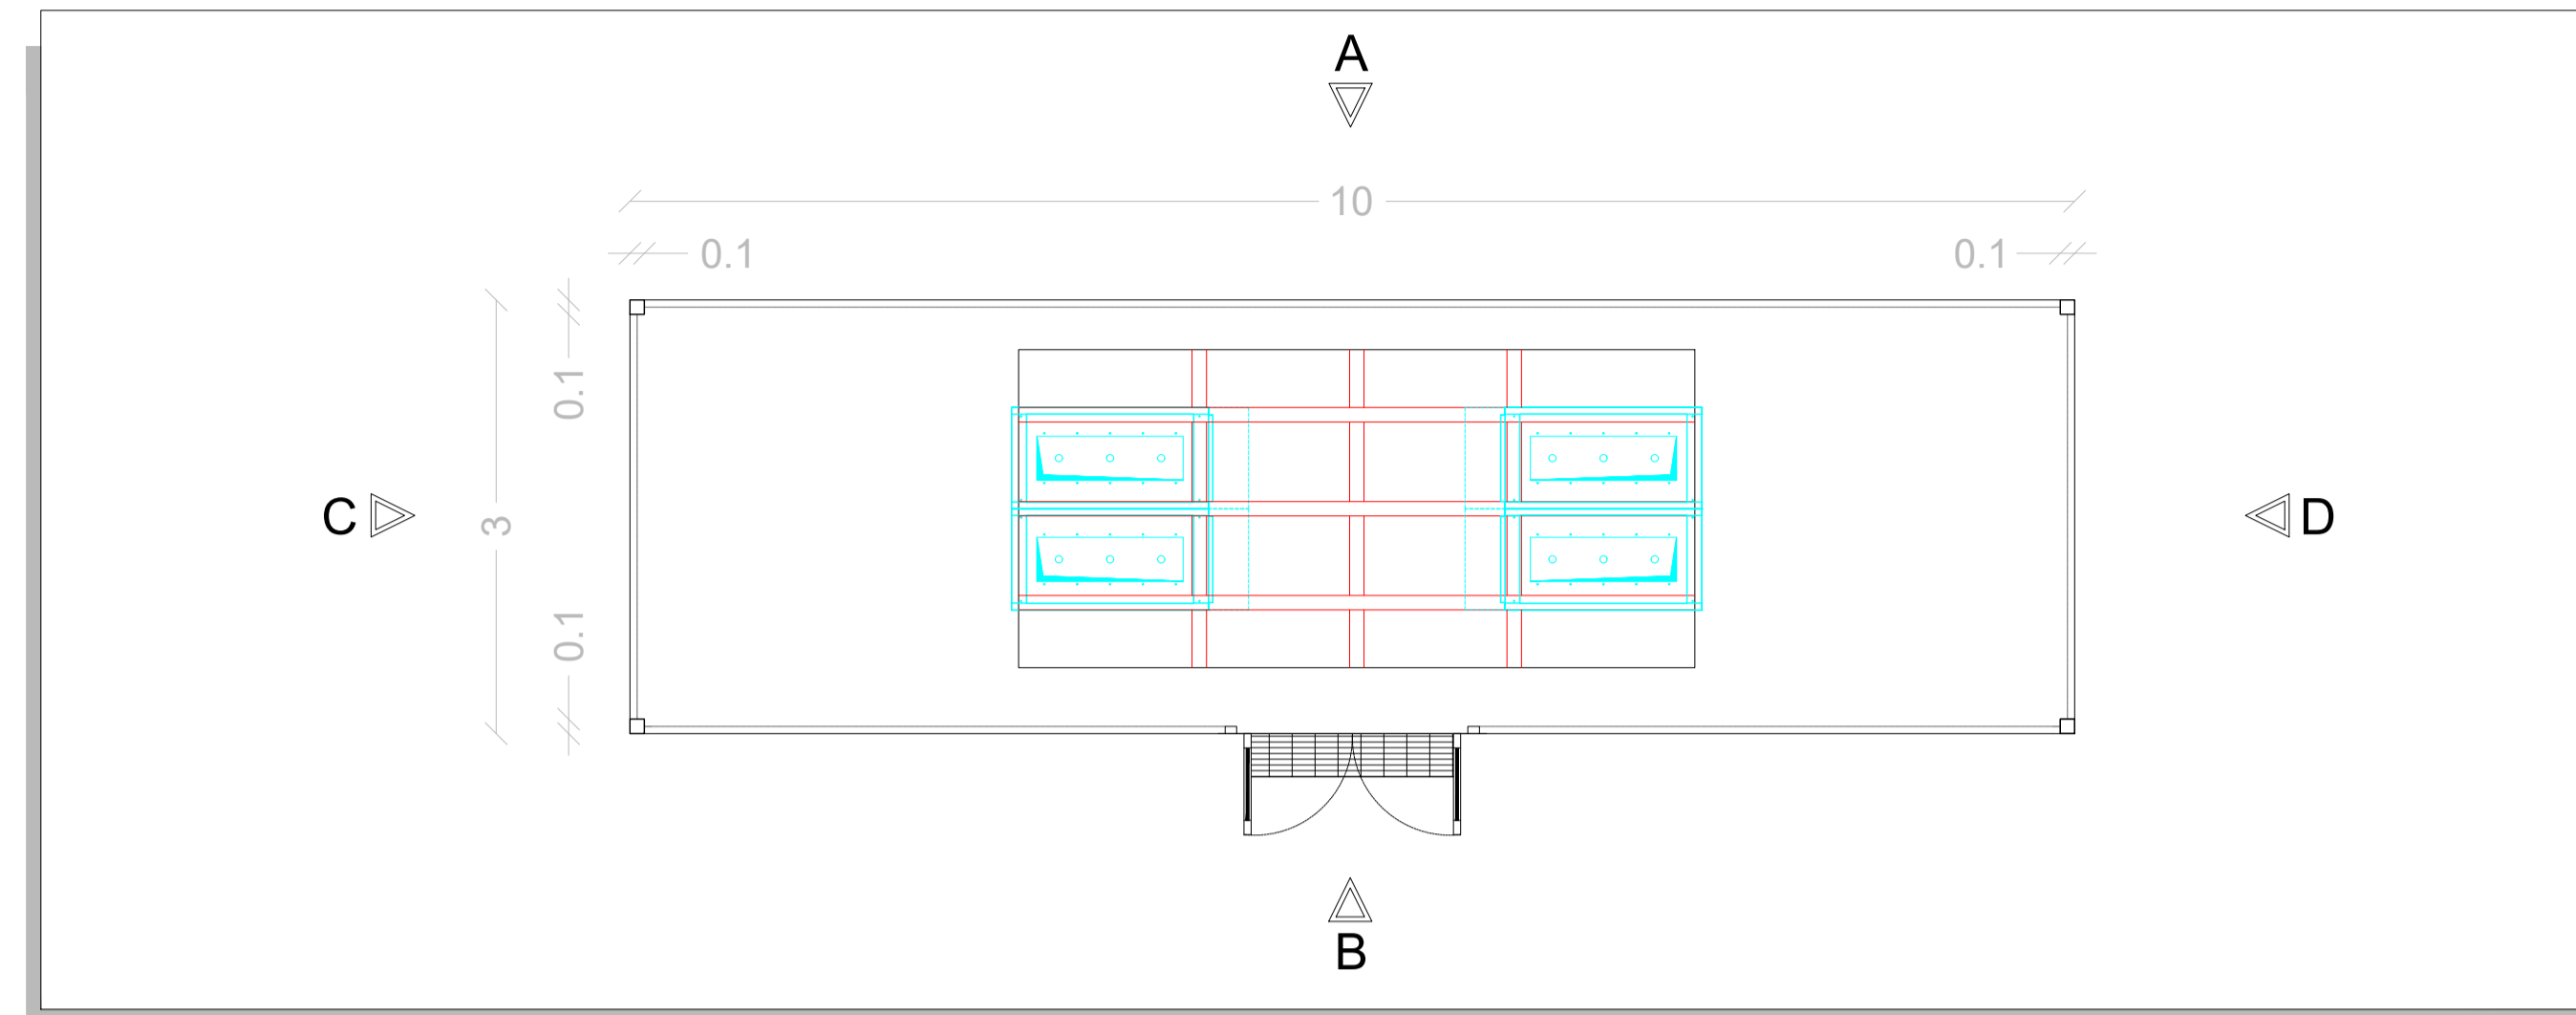


## LEGENDA COMPONENTI IMPIANTI AUSILIARI

| SIMBOLO | DESCRIZIONE                                       |
|---------|---|
|         | N° 1 Interruttore Unipolare 16A                   |
|         | N° 1 Presa Bivalente 10/16A + SHUKO               |
|         | N° 1 Interruttore Interbloccato 2P+T 230V 50 HZ   |
|         | N° 1 Interruttore Interbloccato 3P+T 400V 50 HZ   |
|         | Plafoniera in Policarbonato 1x36 W                |
|         | Collettore Equipotenziale - Barra di rame 40x8 mm |


PROSPETTO B - Scala 1:100

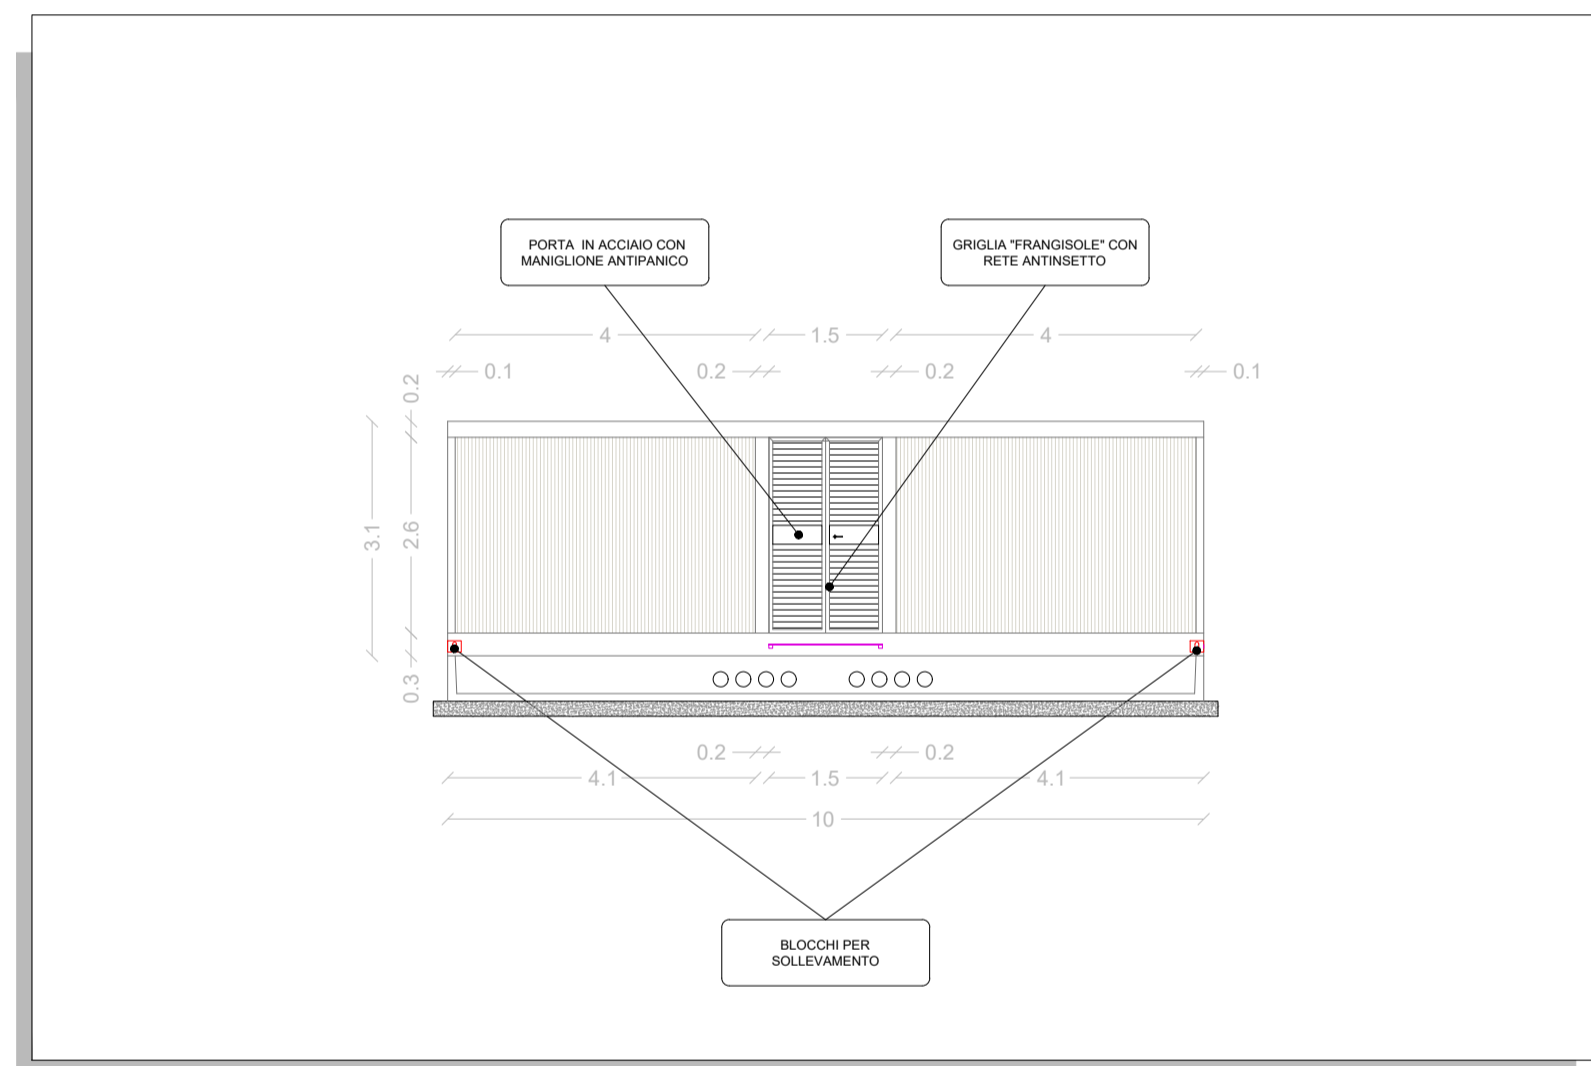


RETICOLO INTERNO - Scala 1:100

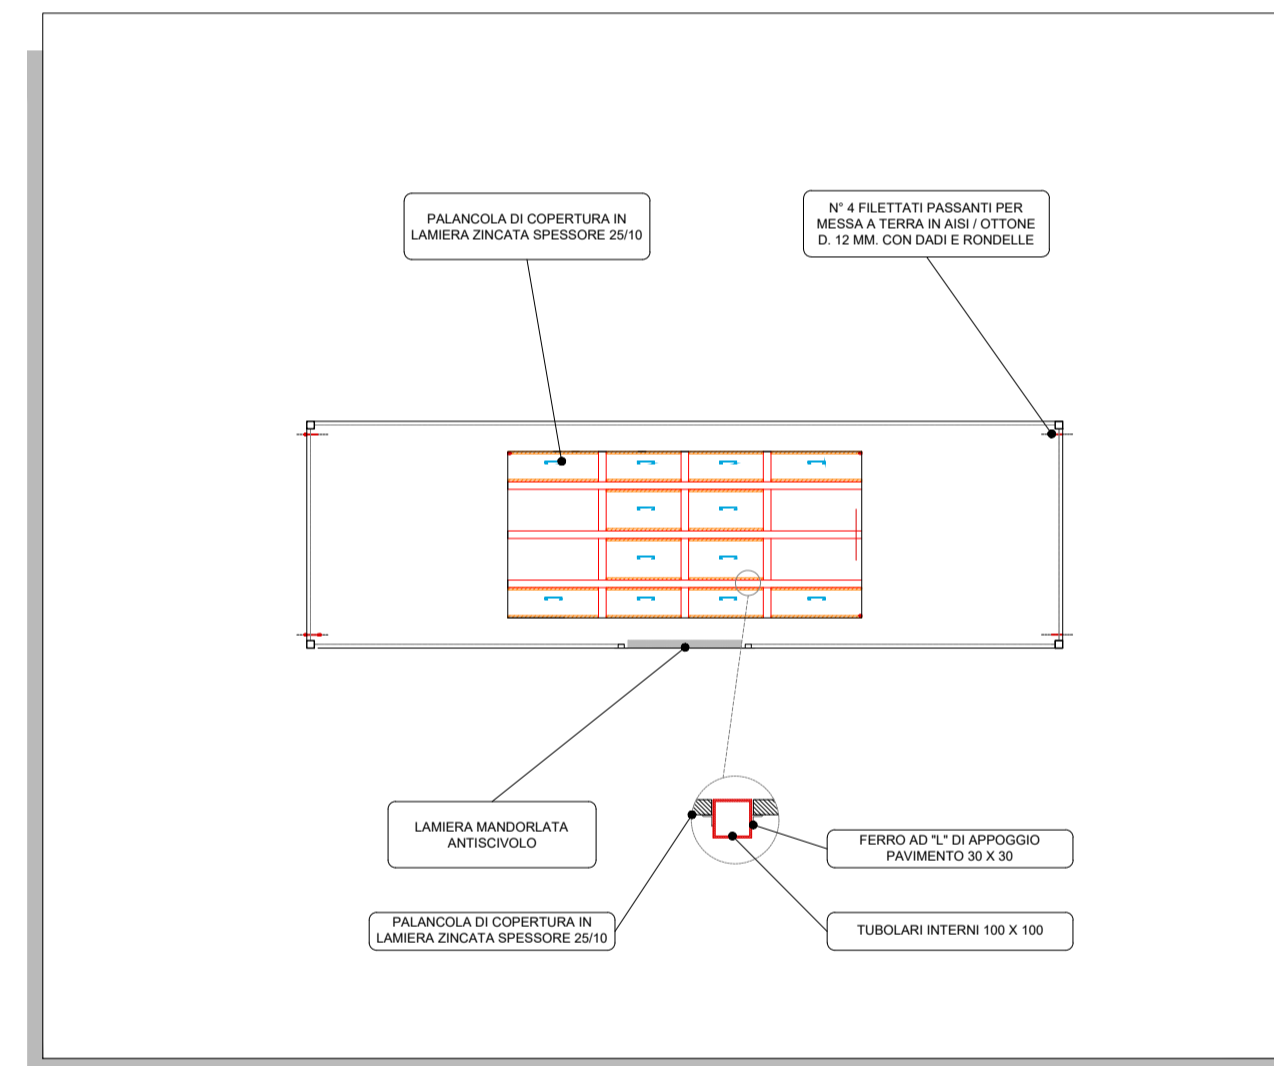


SCHEMA IMPIANTO DI TERRA

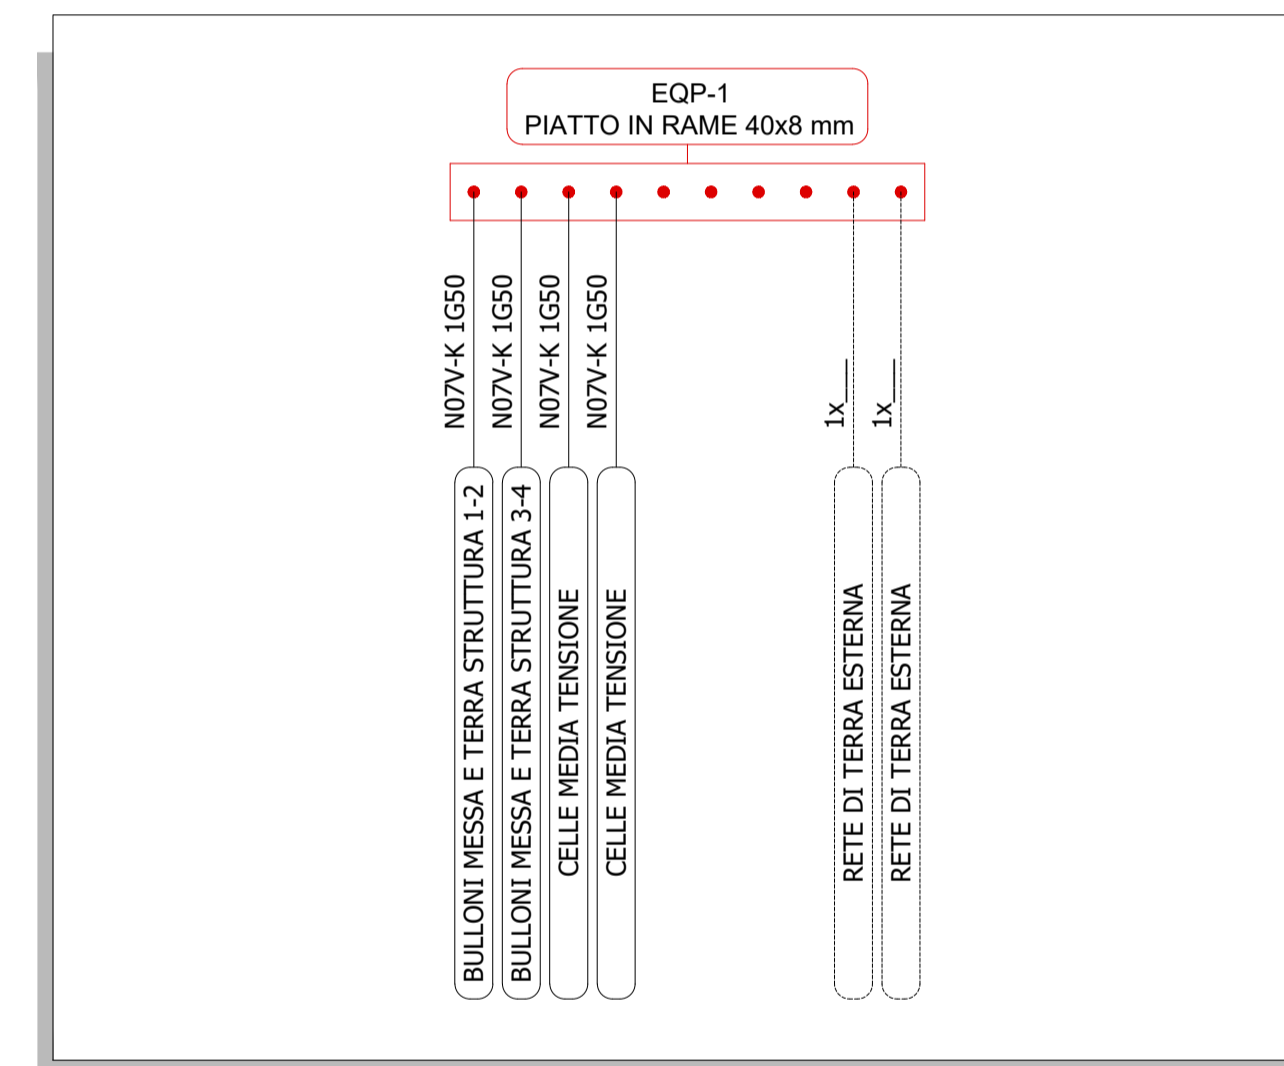


PROSPETTO C  
Scala 1:100

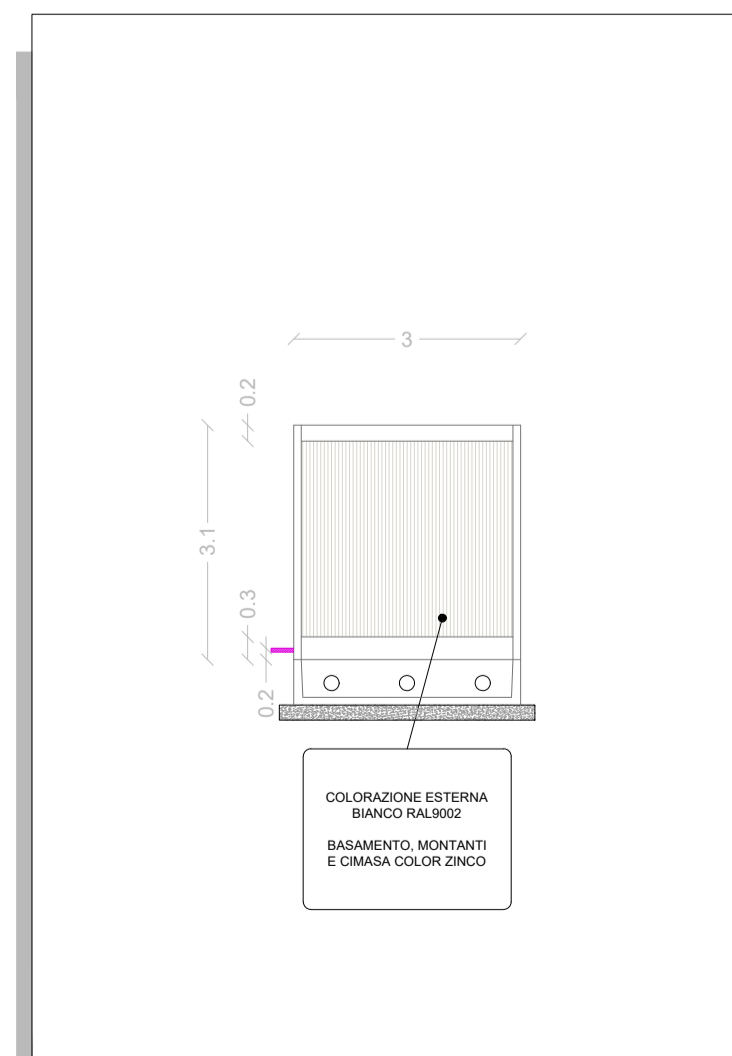


PROSPETTO D  
Scala 1:100

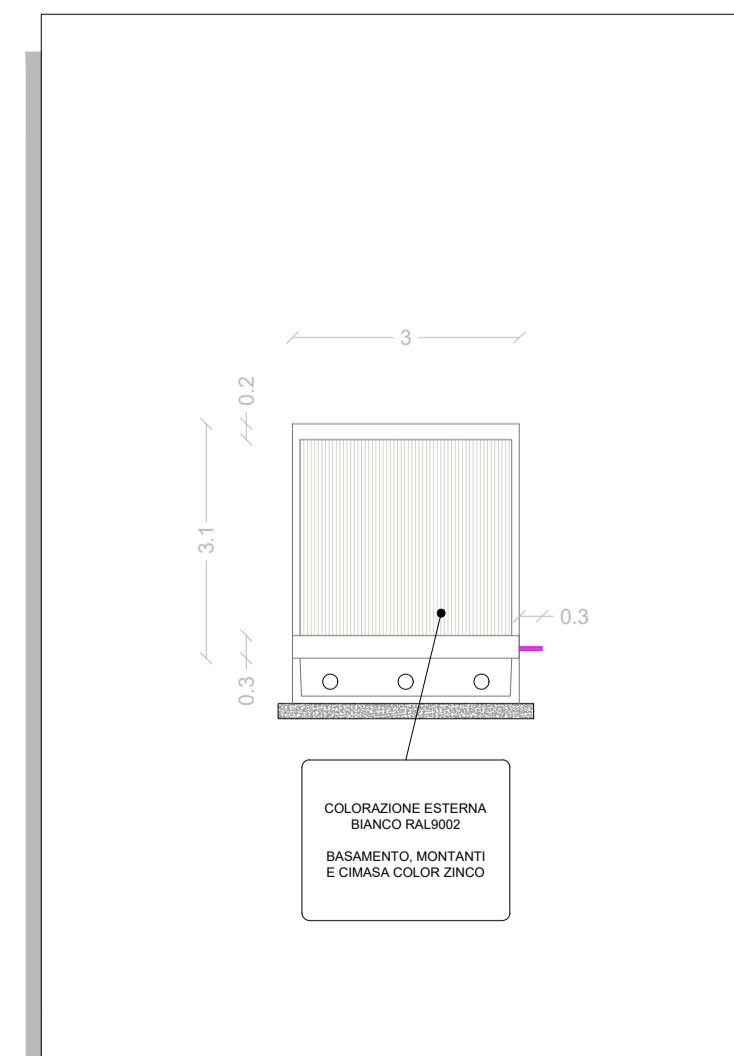

POSIZIONAMENTO ELETTRMECCANICO  
Scala 1:100

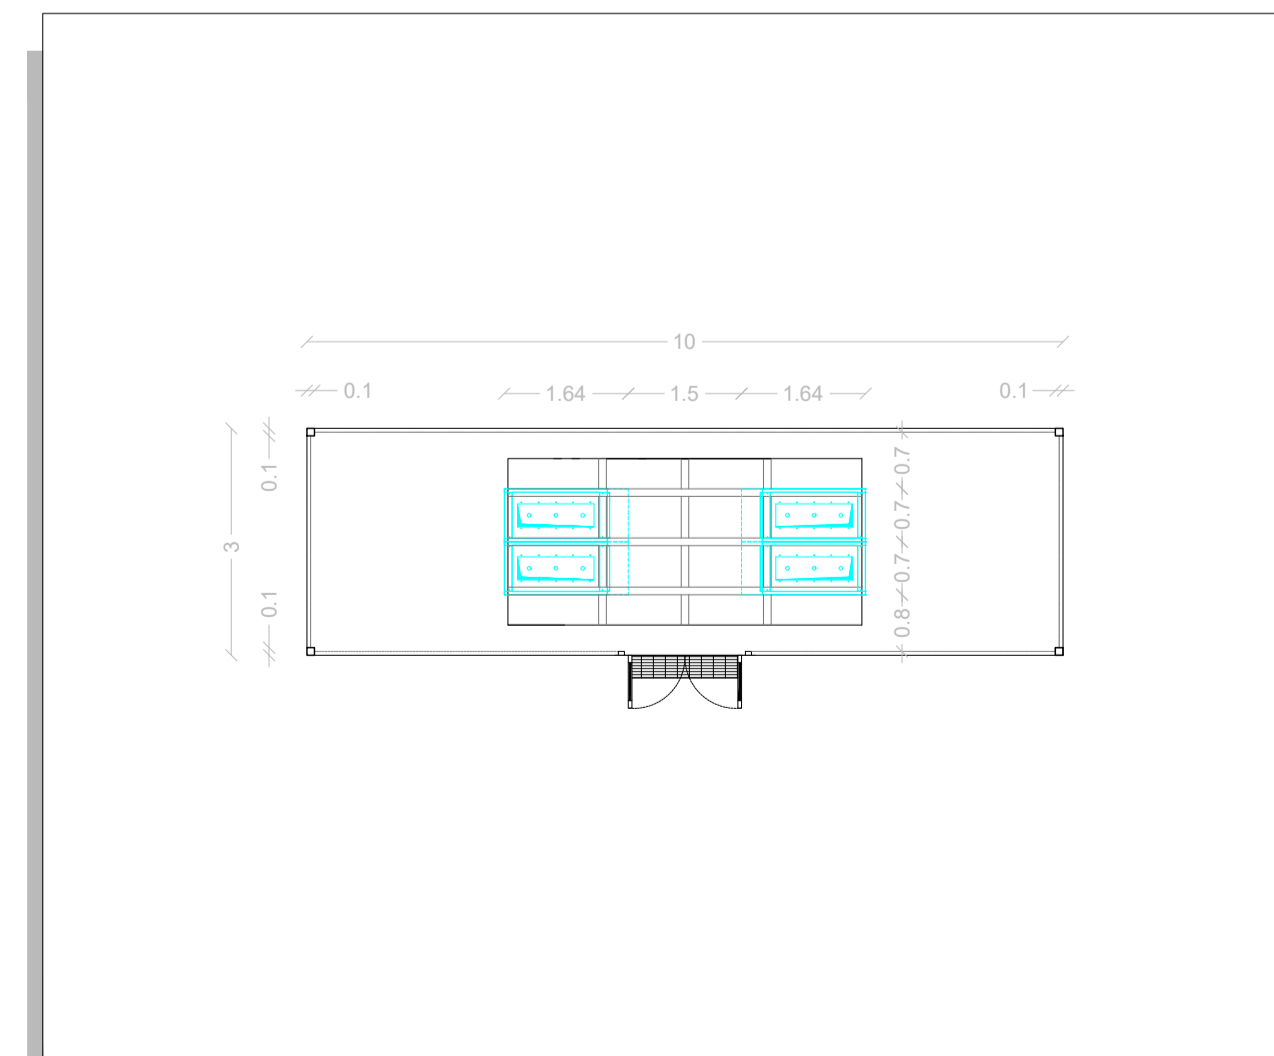

IMPIANTI AUSILIARI  
Scala 1:100

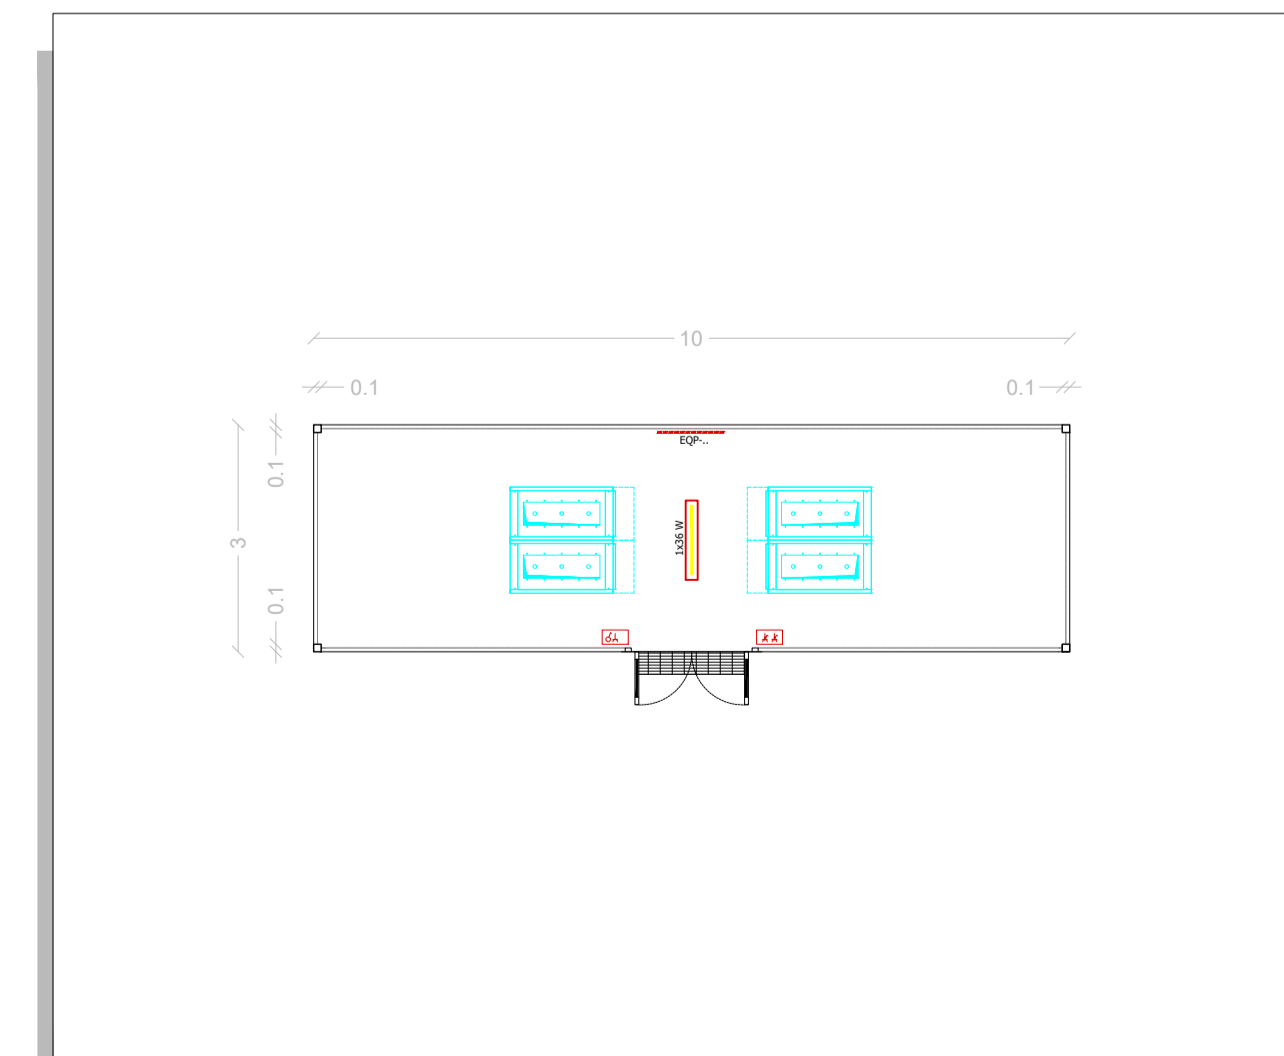

Regione: Sardegna  
 Provincia: Sud Sardegna  
 Comune: Sanluri - Villanovaforru - Sardara - Lunamatrona  
 Località: Serras


**PARCO EOLICO "SERRAS"**  
 Progetto Definitivo

Titolo: Cabine di smistamento - Particolari costruttivi

CODICE ELABORATO GRAFICO

IT / EOL / E-SERRA / PDF / E / PAR / 069 - a

Visti / Timbri:

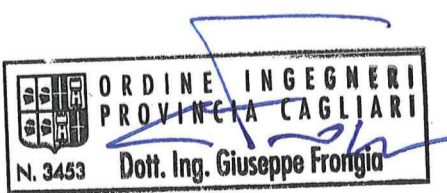

Note:

### REVISIONI

| Data       | Rev. | Descrizione revisioni | Elaborato: | Controllato:      | Approvato: |
|------------|------|-----------------------|------------|-------------------|------------|
| 06/03/2023 | a    | Emissione             | IAT        | Ajsa Serra s.r.l. | IAT(GF)    |

**ASJA | Serra** **IAT** CONSULENZA E PROGETTI

I.A.T. Consulenza e progetti S.r.l. con socio unico  
 Via Michele Gius s.n.c. ZI CACIP, 09122 Cagliari  
 Tel./Fax +39.070.658297  
 www.iatprogetti.it

ASJA SERRA S.r.l.  
 I - 10098 - Rivoli (To) Via Inrea, 70  
 T +39 011 95 79 211  
 F +39 011 95 79 245  
 www.asja.energy