

VISTA 3 - STATO DI FATTO




VISTA 3 - STATO DI PROGETTO



VISTA GENERALE - STATO DI FATTO



VISTA GENERALE - STATO DI PROGETTO

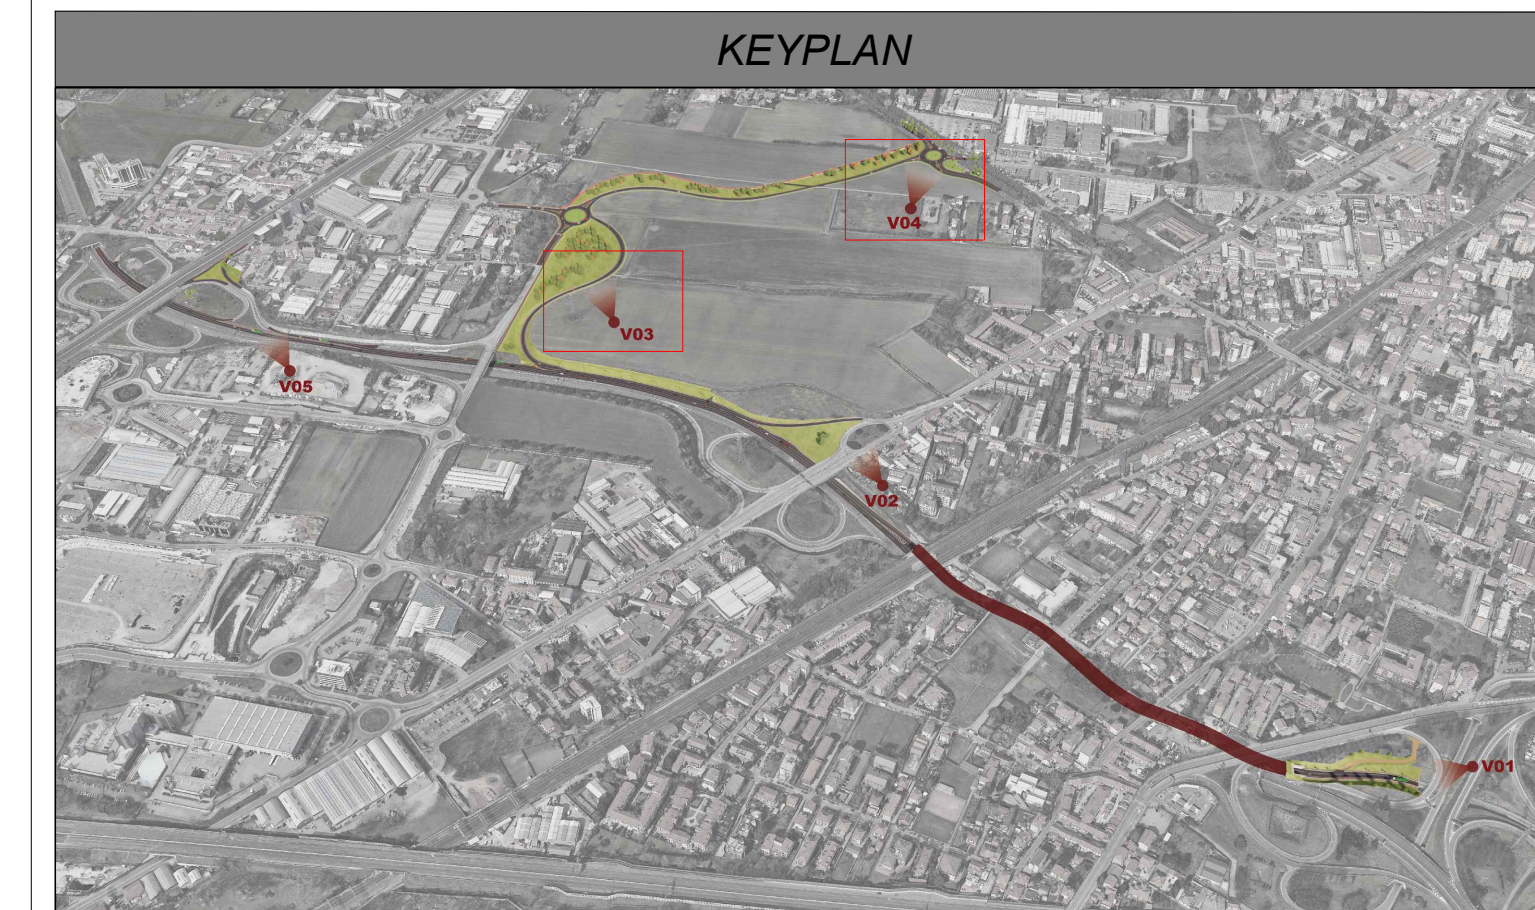

Milano Serravalle
Milano Tangenziali S.p.A.

Tronco: **A52 - TANGENZIALE NORD DI MILANO**

Oggetto: **Potenziamento interconnessione A52-A4 ramo di svincolo tra A4 dir. Torino e A52 dir. Rho e svincolo Monza S. Alessandro – Opera connessa Olimpiadi 2026**

CUP: **D51B20000270001**

Fase progettuale: **PROGETTO ESECUTIVO**

LA CONCEDENTE

Ministero delle Infrastrutture e dei Trasporti
DIREZIONE REGIONALE DELLO SVILUPPO TERRITORIALE E INFRASTRUTTURE
REGIONE LOMBARDA

LA CONCESSIONARIA

MILANO SERRAVALLE
MILANO TANGENZIALI S.p.A.
IL DIRETTORE TECNICO
Dott. Ing. Giuseppe Colombo

Progettista / Progettazioni specialistiche / Validazione:



Milano Serravalle
Engineering S.r.l.

Descrizione Elaborato: **GEN - PARTE GENERALE**

Render di progetto
Tav. 3 di 4

REV.	DATA	DESCRIZIONE	REDATTO	VERIFICATO	APPROVATO
A	09/03/22	missione	M. Tassi	M. Neri	M. Neri
B	-	-	-	-	-
C	-	-	-	-	-
D	-	-	-	-	-
E	-	-	-	-	-

Scala: **1:1000**

VARIE: **5023 EGEN025C 0XXXXXXA**

IL PRECISE CONTENUTE NON POTREBBE ESSERE RIPRODOTTO O LA TRAMUTAZIONE, IN TUTTI O IN PARTE, SENZA IL CONSENSO SCRITTO DELLA MILANO SERRAVALLE MILANO TANGENZIALI S.p.A. CON FIDUCIA NON RINVIATA DAL PROGETTAZIONE ROMA S.p.A. PER I CONTENUTI NON DI CARATTERE PRODOTTORE, LEGGERE E NON DI CARATTERE PRODOTTORE, MA DI CARATTERE PRODOTTORE, MILANO SERRAVALLE MILANO TANGENZIALI S.p.A. INTERPRETANDO LE REGOLE DI PRODOTTORE DI CARATTERE PRODOTTORE.