



LEGENDA

Vincoli geologici estratti dai PGT comunali


Comune di Monza

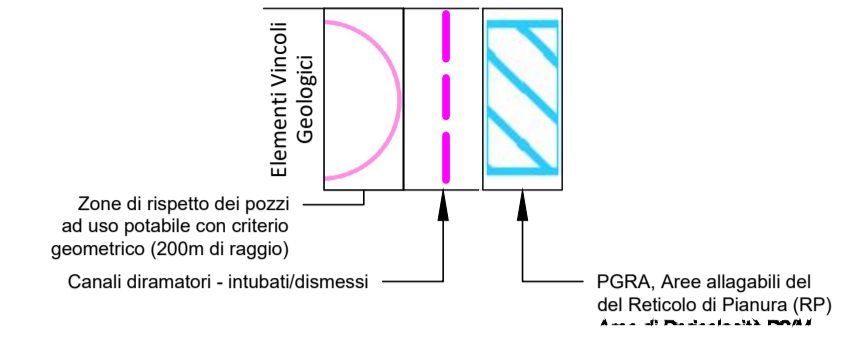

Comune di Sesto San Giova

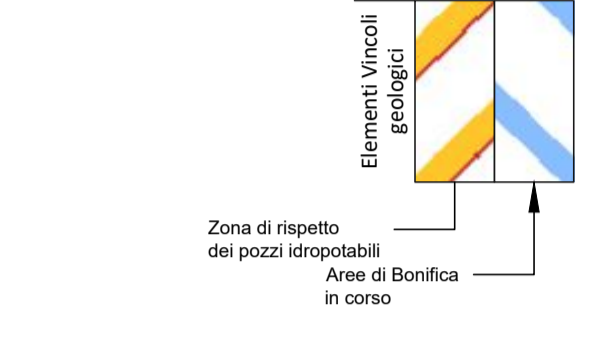

Comune di Cinisello Balsamo

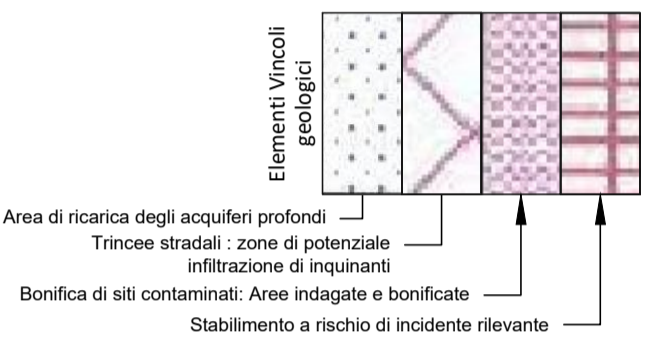

Milano Serravalle
Milano Tangenziali S.p.A.



Tronco A52 - TANGENZIALE NORD DI MILANO

Oggetto Potenziamento interconnessione A52-A4 ramo di svincolo tra A4 dir. Torino e A52 dir. Rho e svincolo Monza S.Alessandro – Opera connessa Olimpiadi 2026

Fase progettuale CUP: PROGETTO ESECUTIVO

LA CONCEDENTE

 Ministero delle Infrastrutture e dei Trasporti
 DIPARTIMENTO PER LE INFRASTRUTTURE, GLI AFFARI GENERALI E IL PERSONALE
 DIREZIONE DI PIANIFICAZIONE DELLE CONCESSIONI (DIPCONC)

LA CONCESSIONARIA

 MILANO SERRAVALLE
 MILANO TANGENZIALI S.p.A.
 IL DIRETTORE TECNICO
 Dott. Ing. Giuseppe Colombo

Progettista / Progettazioni specialistiche / Validazione

 Milano Serravalle
 Engineering S.r.l.

Descrizione Elaborato
GEO - GEOLOGIA E GEOTECNICA
 Carta dei vincoli del mosaico dei PGT

REV.	DATA	DESCRIZIONE	REDATTO	VERIFICATO	APPROVATO
A	30/12/2022	EMISSIONE	M. Tassinari	M. Marani	M. Marani
B					
C					
D					
E					

Scala 1:3000

Codifica Elaborato

5	0	2	3	E	G	E	O	0	0	7	P	0	X	X	X	X	X	X	A
Code	Area	Ambito	Proiettivo	Tipi	Loti	Zona	Opera	Tratto	Rev.										

IL PRESENTE DOCUMENTO NON POTRÀ ESSERE COPIATO, RIPRODOTTO O ALTAMENTE PUBBLICATO, IN TUTTO O IN PARTE, SENZA IL CONSENSO SCRITTO DELLA MILANO SERRAVALLE MILANO TANGENZIALI S.P.A. CON UTILIZZO NON AUTORIZZATO SARÀ PERSICUATO A NORMA DI LEGGE.
 THIS DOCUMENT MAY NOT BE COPIED, REPRODUCED OR PUBLISHED, EITHER IN PART OR IN ITS ENTIRETY, WITHOUT THE WRITTEN PERMISSION OF MILANO SERRAVALLE MILANO TANGENZIALI S.P.A. UNAUTHORIZED USE WILL BE PROSECUTED BY LAW.