
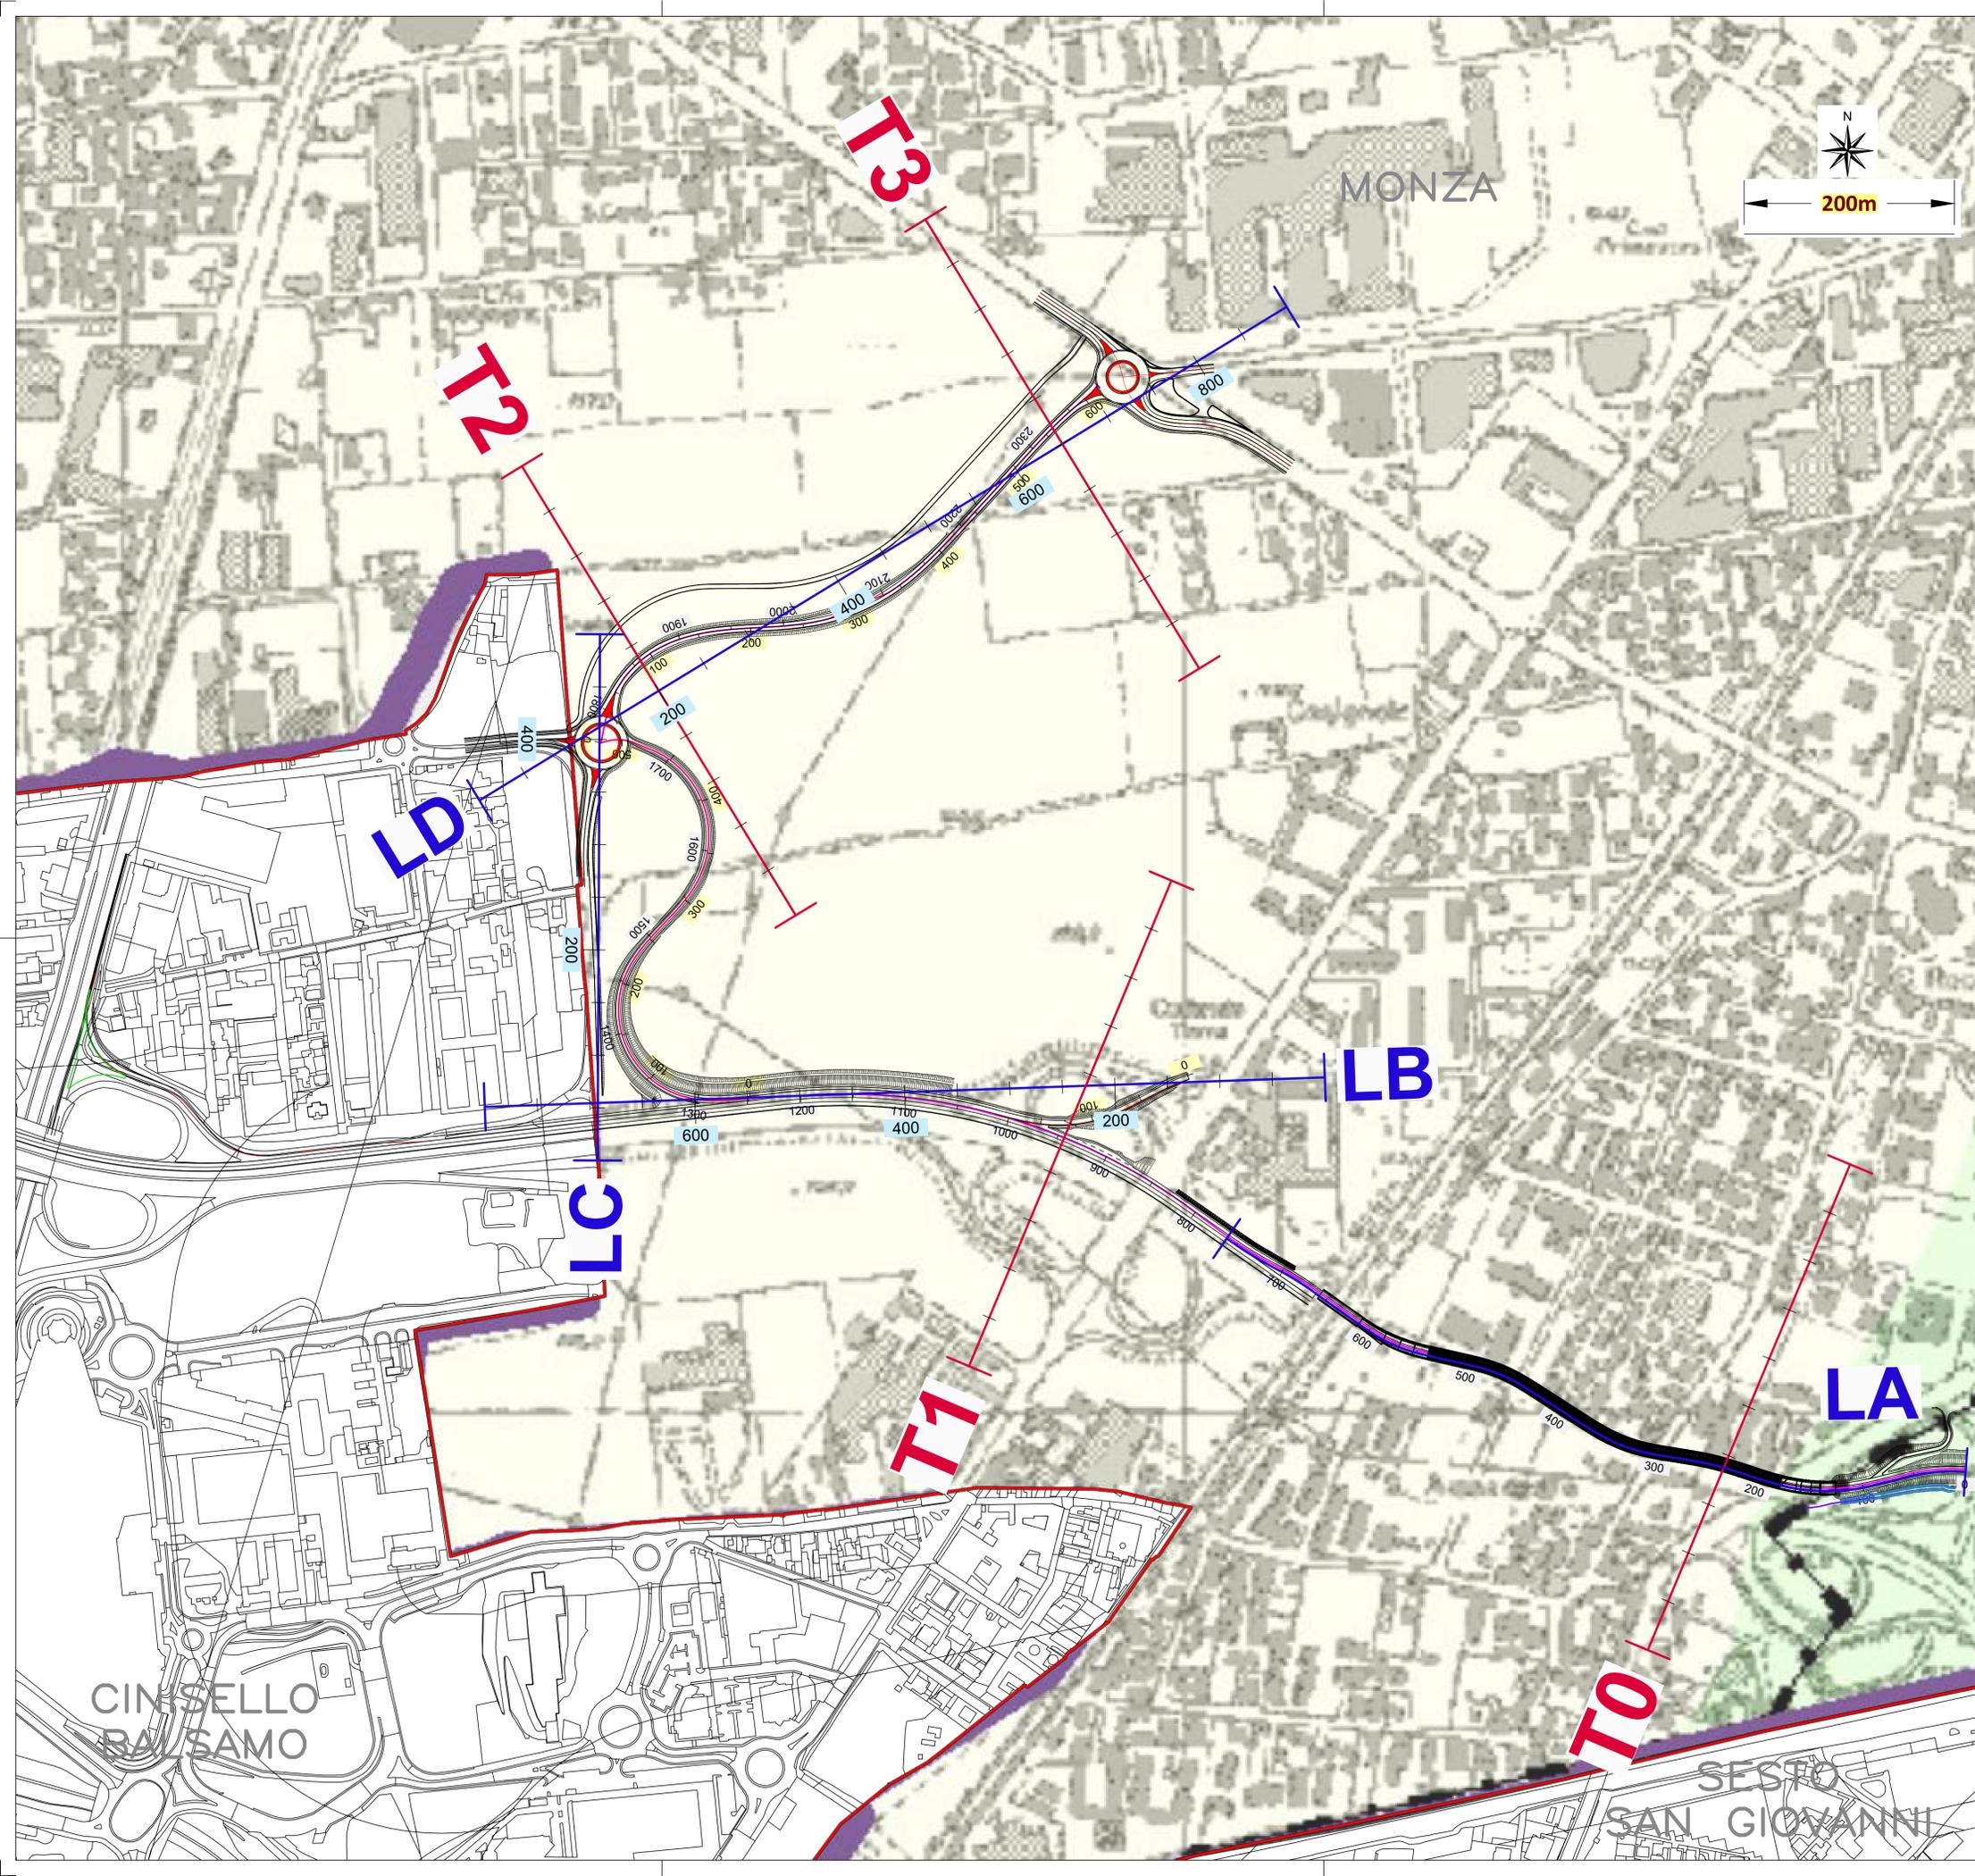
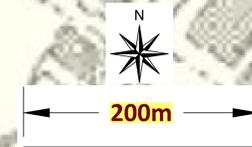


**LEGENDA**

Grado di suscettività al fenomeno degli "occhi pollini"

Da Tav. 8 - PTCP Monza e Brianza

Provincia di Monza e Brianza

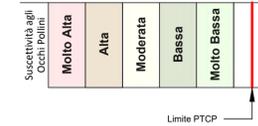

Milano Serravalle  
Milano Tangenziali S.p.A.



Tronco A52 - TANGENZIALE NORD DI MILANO

Oggetto Potenziamento interconnessione A52-A4 ramo di svincolo tra A4 dir. Torino e A52 dir. Rho e svincolo Monza S.Alessandro – Opera connessa Olimpiadi 2026

Fase progettuale **PROGETTO ESECUTIVO**

LA CONCEDENTE  
Ministero delle Infrastrutture e dei Trasporti  
DIPARTIMENTO PER LE INFRASTRUTTURE, LE AFFARI GENERALI E IL PERSONALE  
STRUTTURA DI PROGETTAZIONE DELLE CONCESSIONI APT (PUBBLICITÀ)

LA CONCESSIONARIA  
Milano Serravalle  
Milano Tangenziali  
MILANO SERRAVALLE  
MILANO TANGENZIALI S.p.A.  
IL DIRETTORE TECNICO  
Dott. Ing. Giuseppe Colombo

Progettista / Progettazioni specialistiche / Validazione  
**Milano Serravalle Engineering S.r.l.**

Descrizione Elaborato **GEO - GEOLOGIA E GEOTECNICA**  
Estratto "Assetto Idrogeologico del PTCP (MB)"  
Suscettibilità fenomeno "occhi pollini"

REV.	DATA	DESCRIZIONE	REDATTO	VERIFICATO	APPROVATO
A	30/12/2022	EMISSIONE	M. Tomasi	M. Marani	M. Marani
B	-	-	-	-	-
C	-	-	-	-	-
D	-	-	-	-	-
E	-	-	-	-	-

Scala 1:3000

Codifica Elaborato

5	0	2	3	E	G	E	O	0	0	8	P	0	X	X	X	X	X	X	A
Codice	Esse	Ambito	Progressivo	Tipi	Loti	Zona	Opere	Tralvi	Rev.										

IL PRESENTE DOCUMENTO NON POTRÀ ESSERE COPIATO, RIPRODOTTO O ALTAMENTE PUBBLICATO, IN TUTTO O IN PARTE, SENZA IL CONSENSO SCRITTO DELLA MILANO SERRAVALLE MILANO TANGENZIALI S.P.A. CON UTILIZZO NON AUTORIZZATO SARÀ PERSICUATO A NORMA DI LEGGE.  
THIS DOCUMENT MAY NOT BE COPIED, REPRODUCED OR PUBLISHED, EITHER IN PART OR IN ITS ENTIRETY, WITHOUT THE WRITTEN PERMISSION OF MILANO SERRAVALLE MILANO TANGENZIALI S.P.A. UNAUTHORIZED USE WILL BE PROSECUTED BY LAW.