
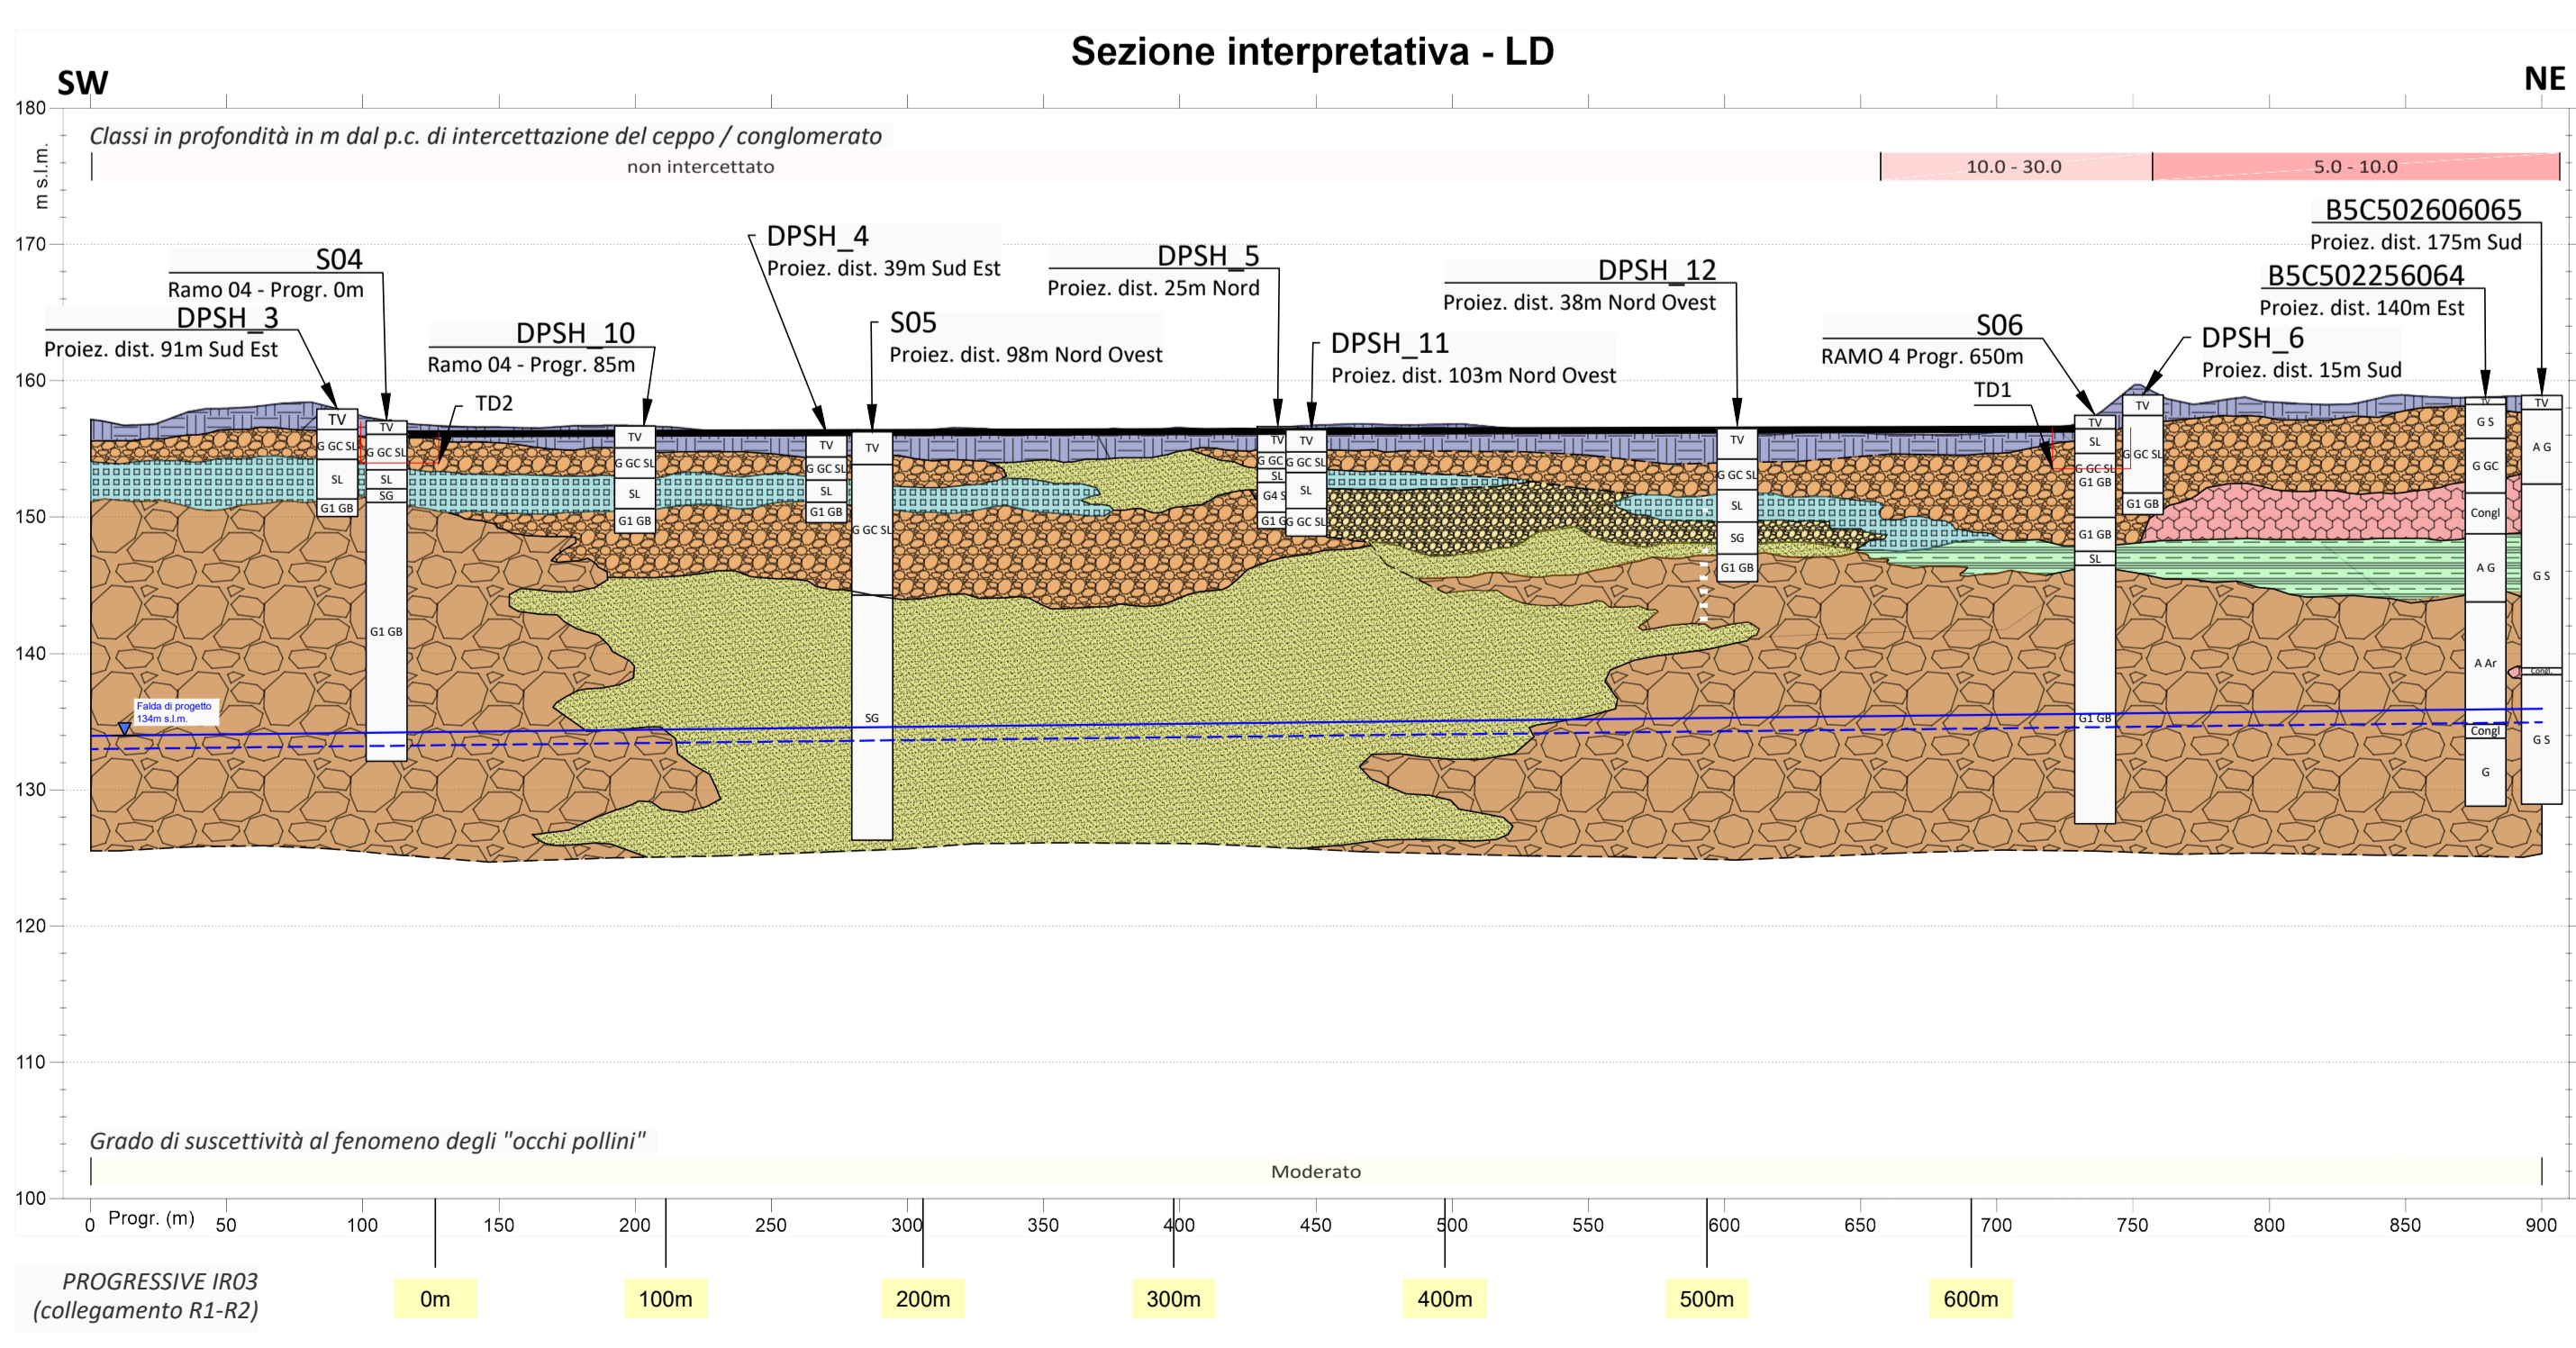
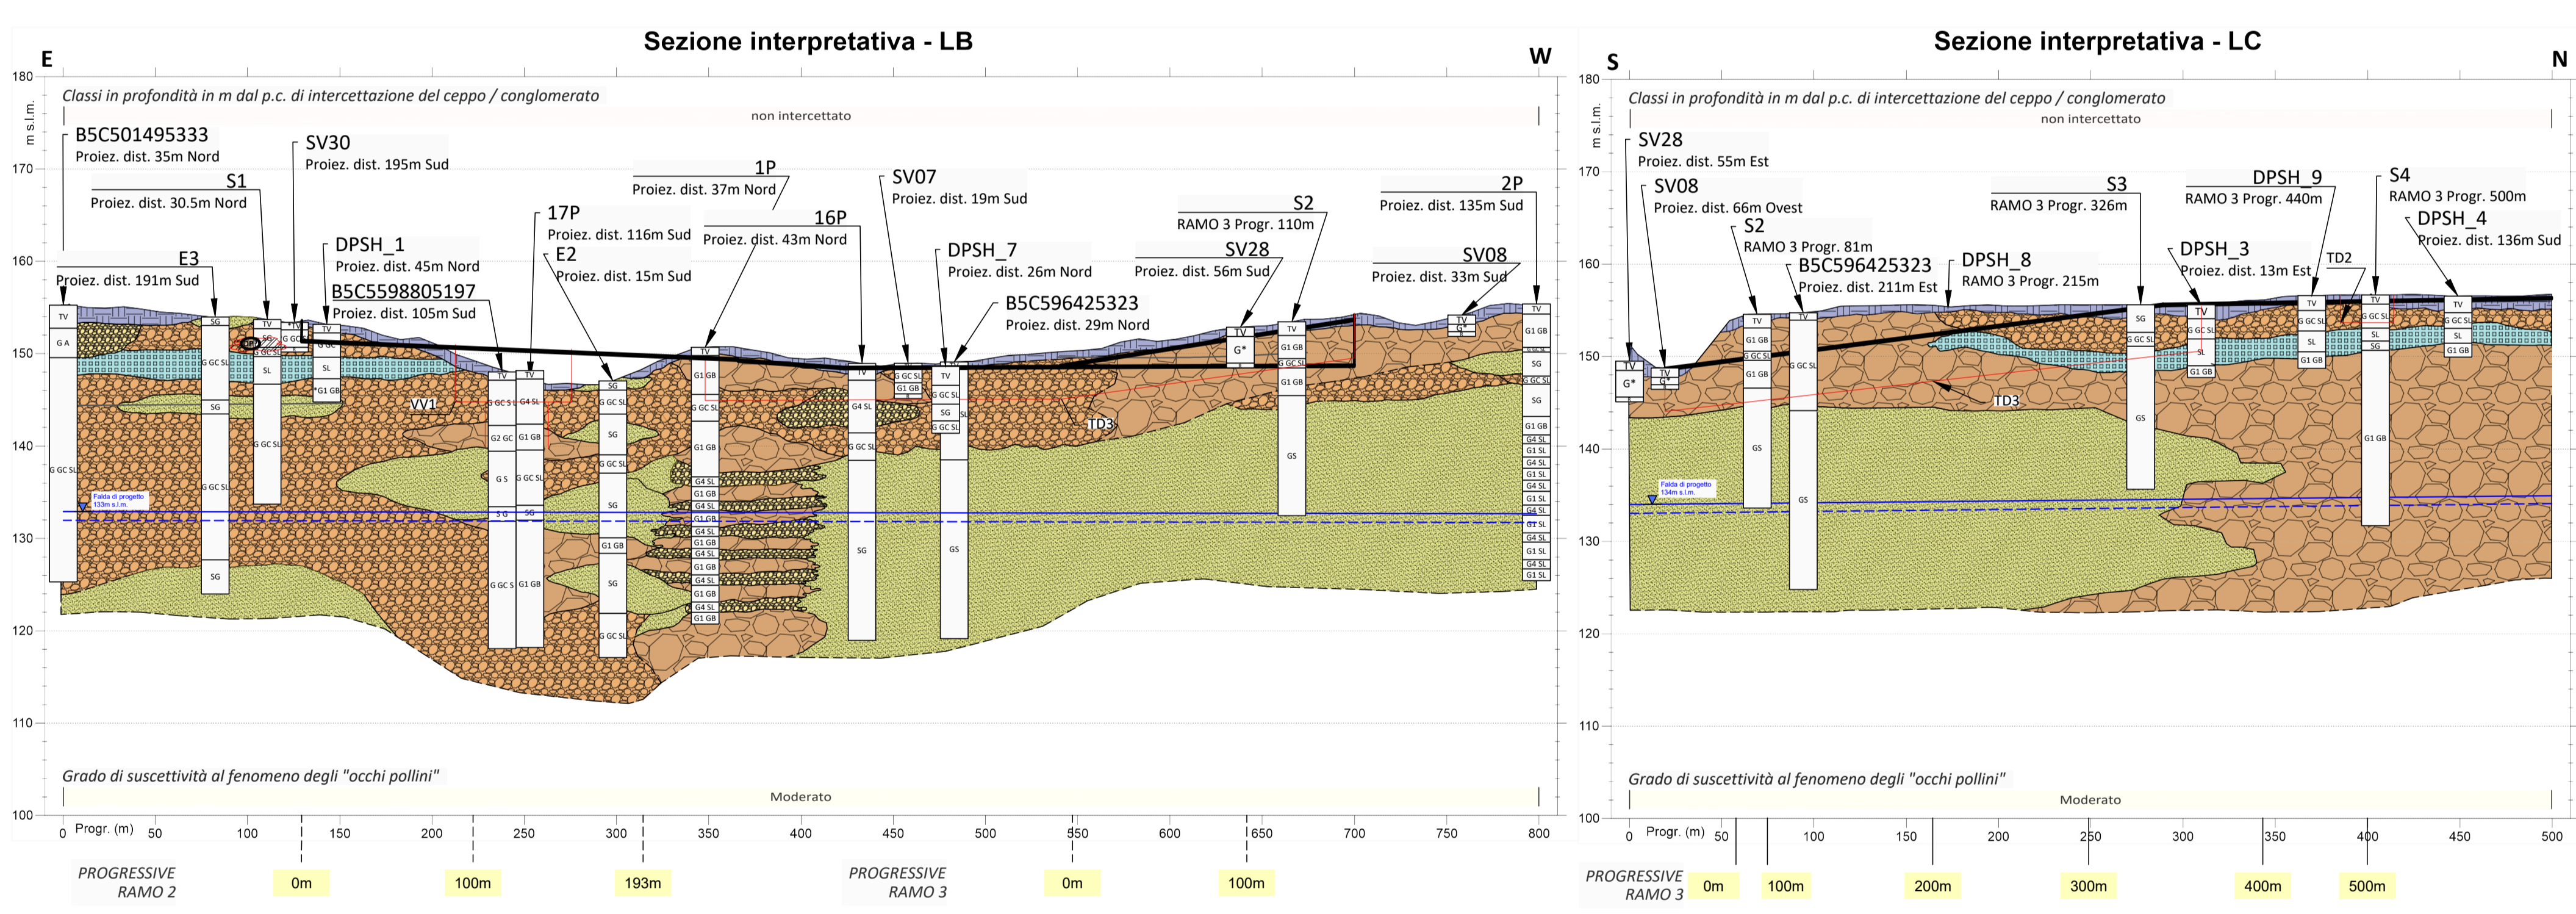
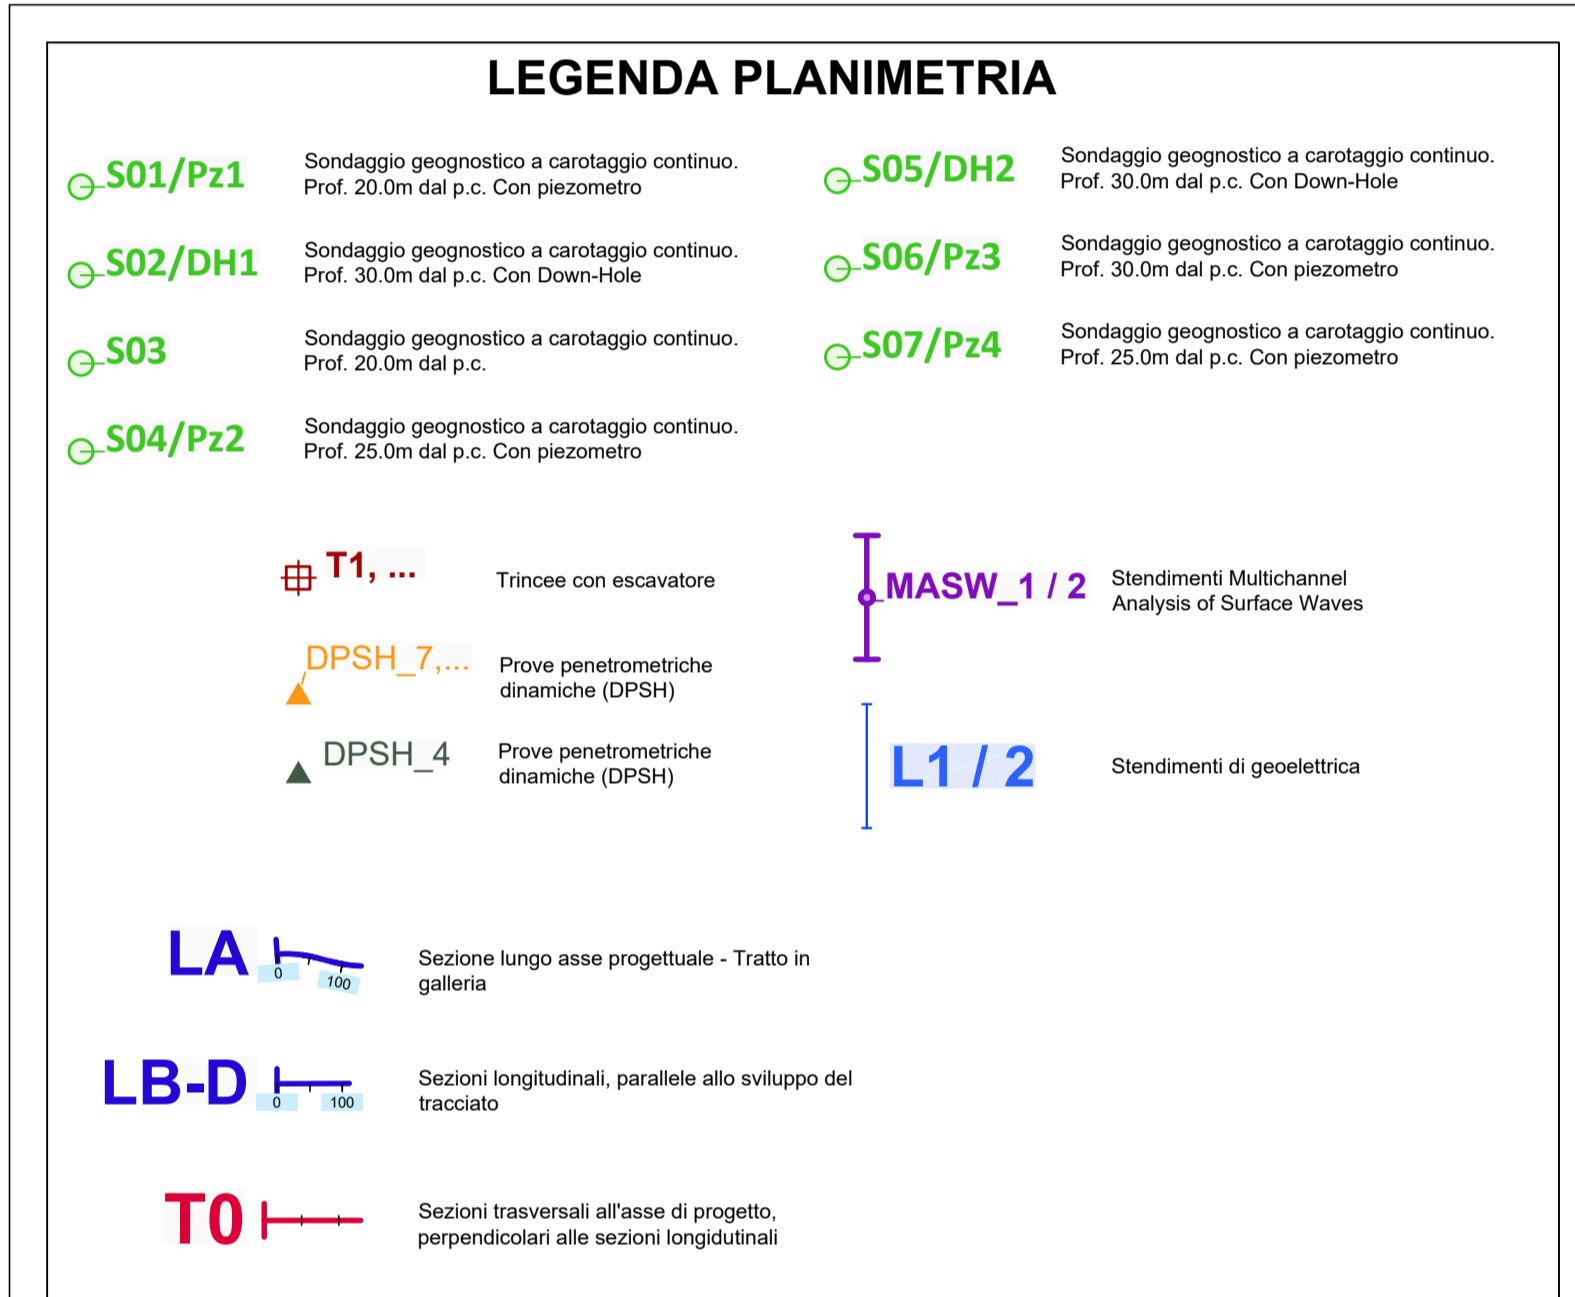
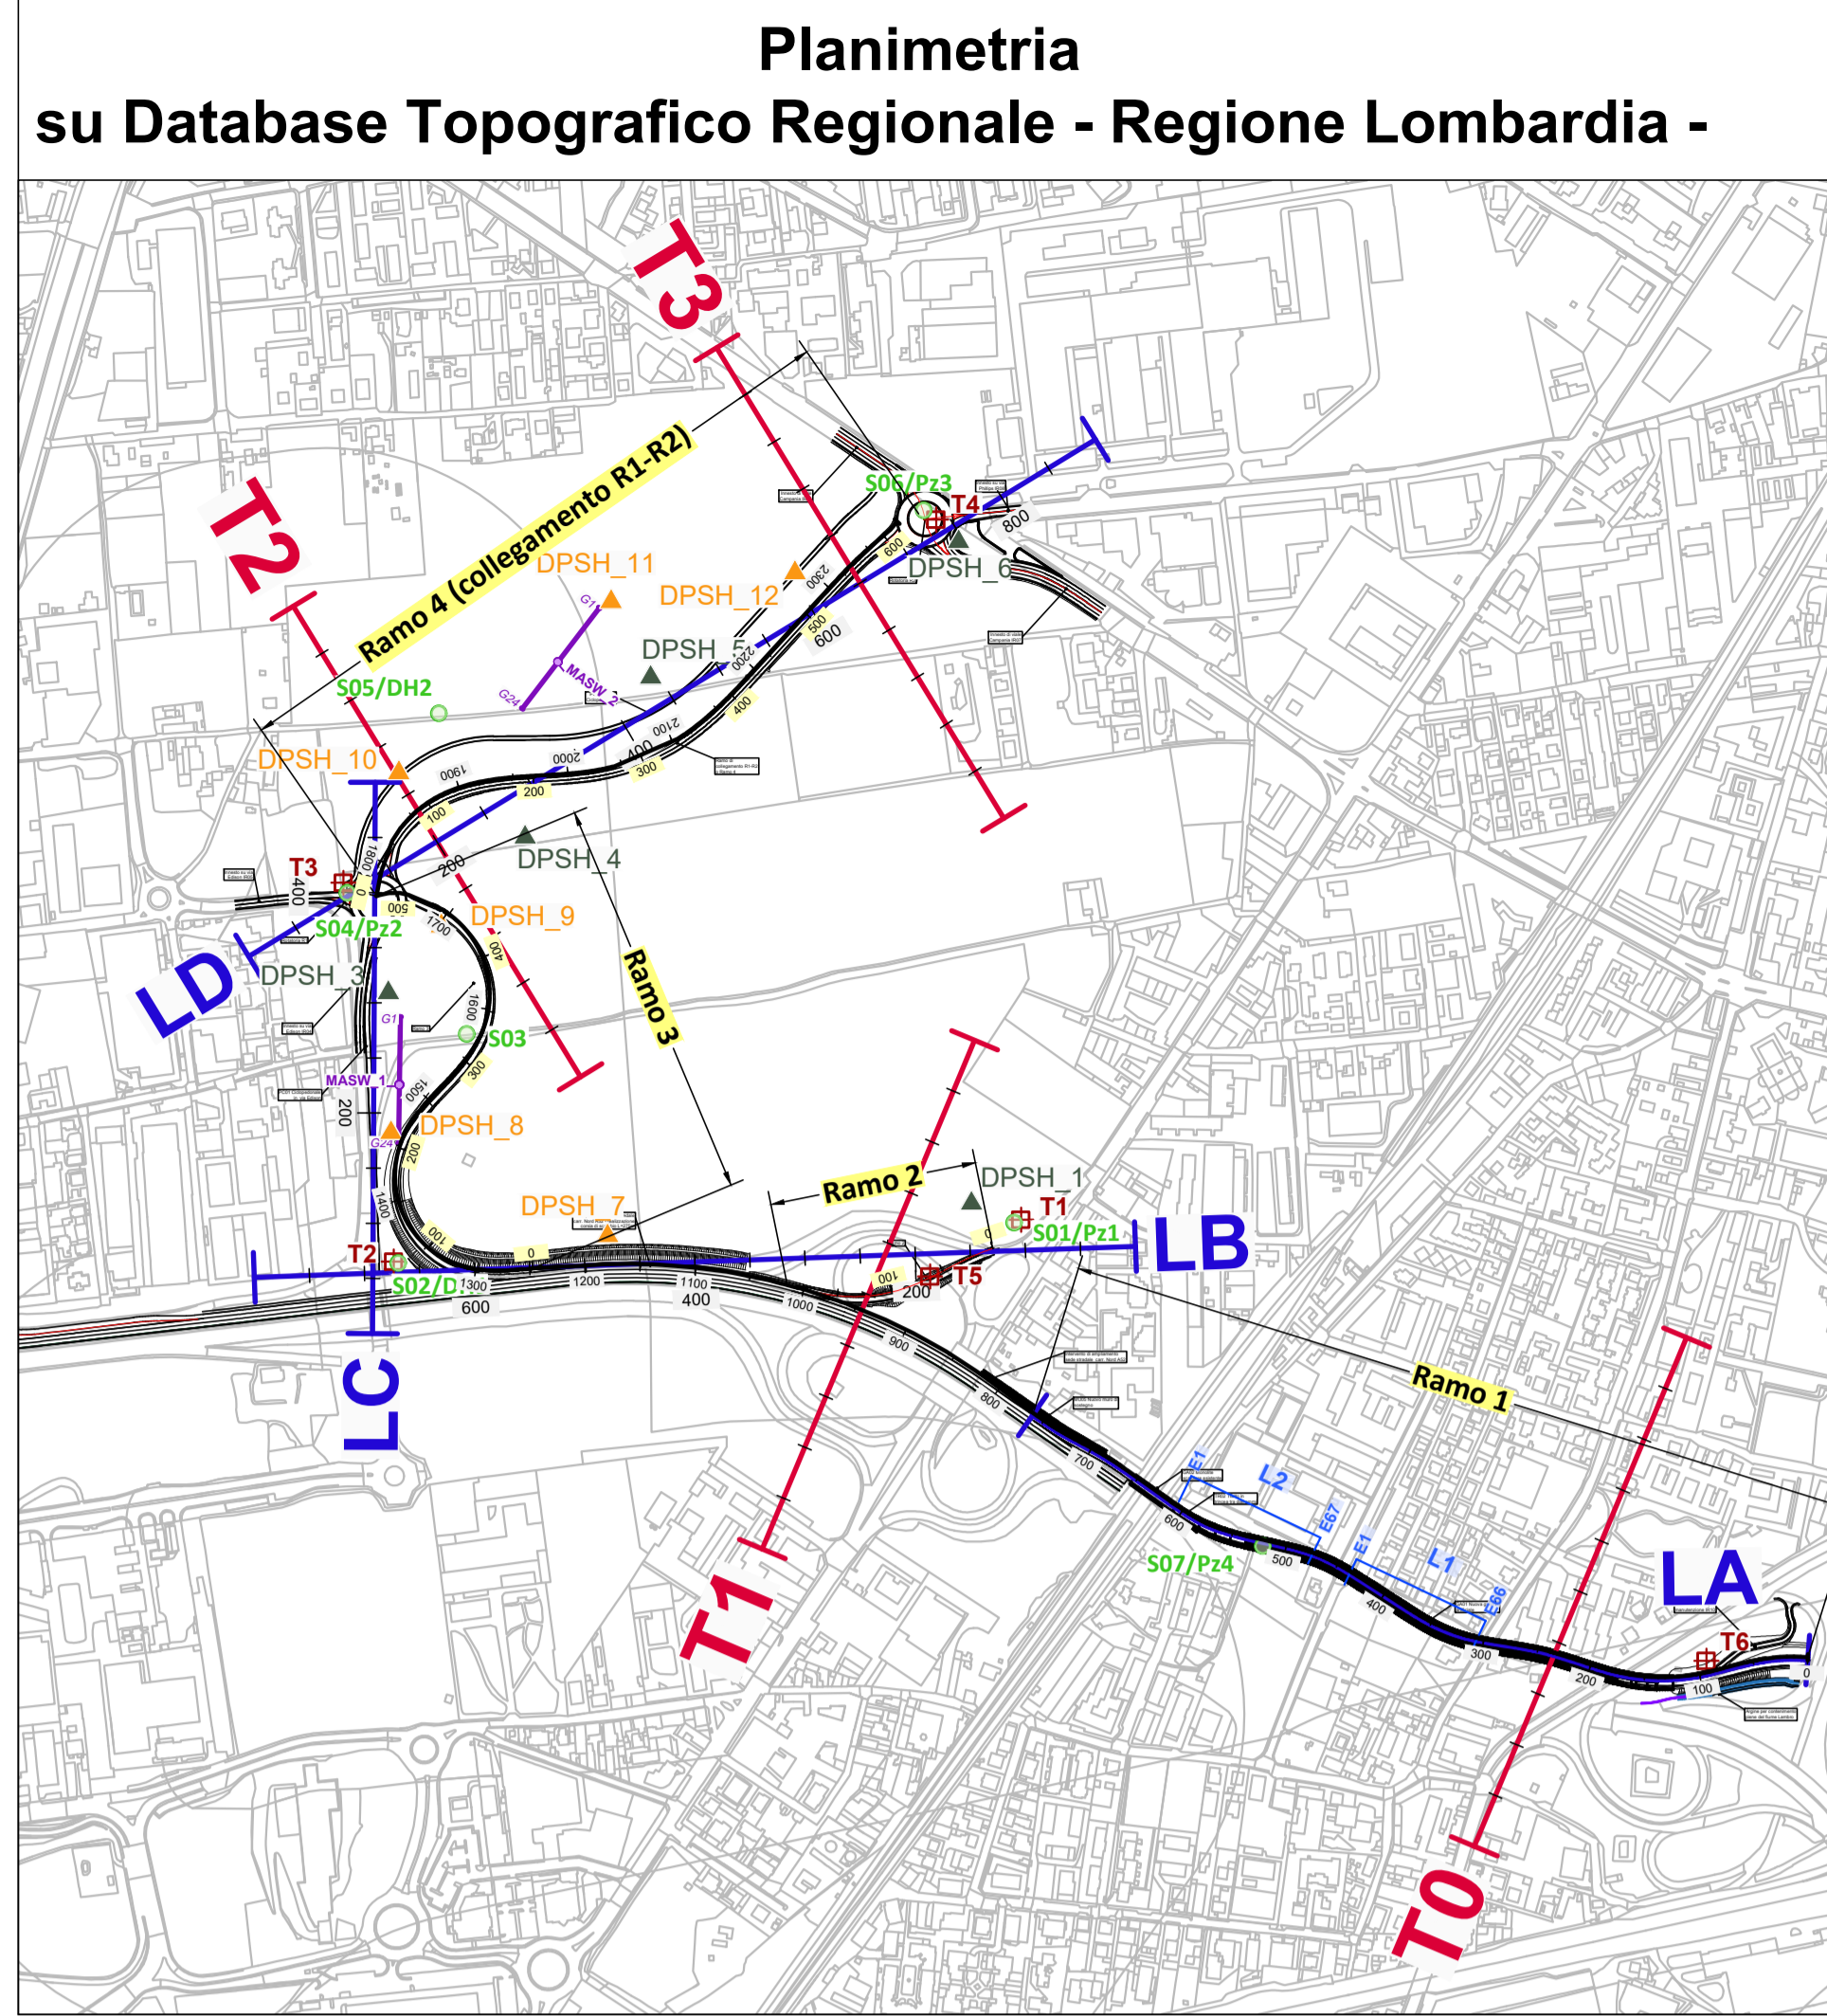


Sezioni interpretative longitudinali realizzate sulla base delle indagini presenti e sulle indagini condotte a supporto del Progetto Definitivo - Esecutivo per il potenziamento dell'interconnessione A52 - A4 - Scala 1:2500 Asse X, Scala 1:500 Asse Y

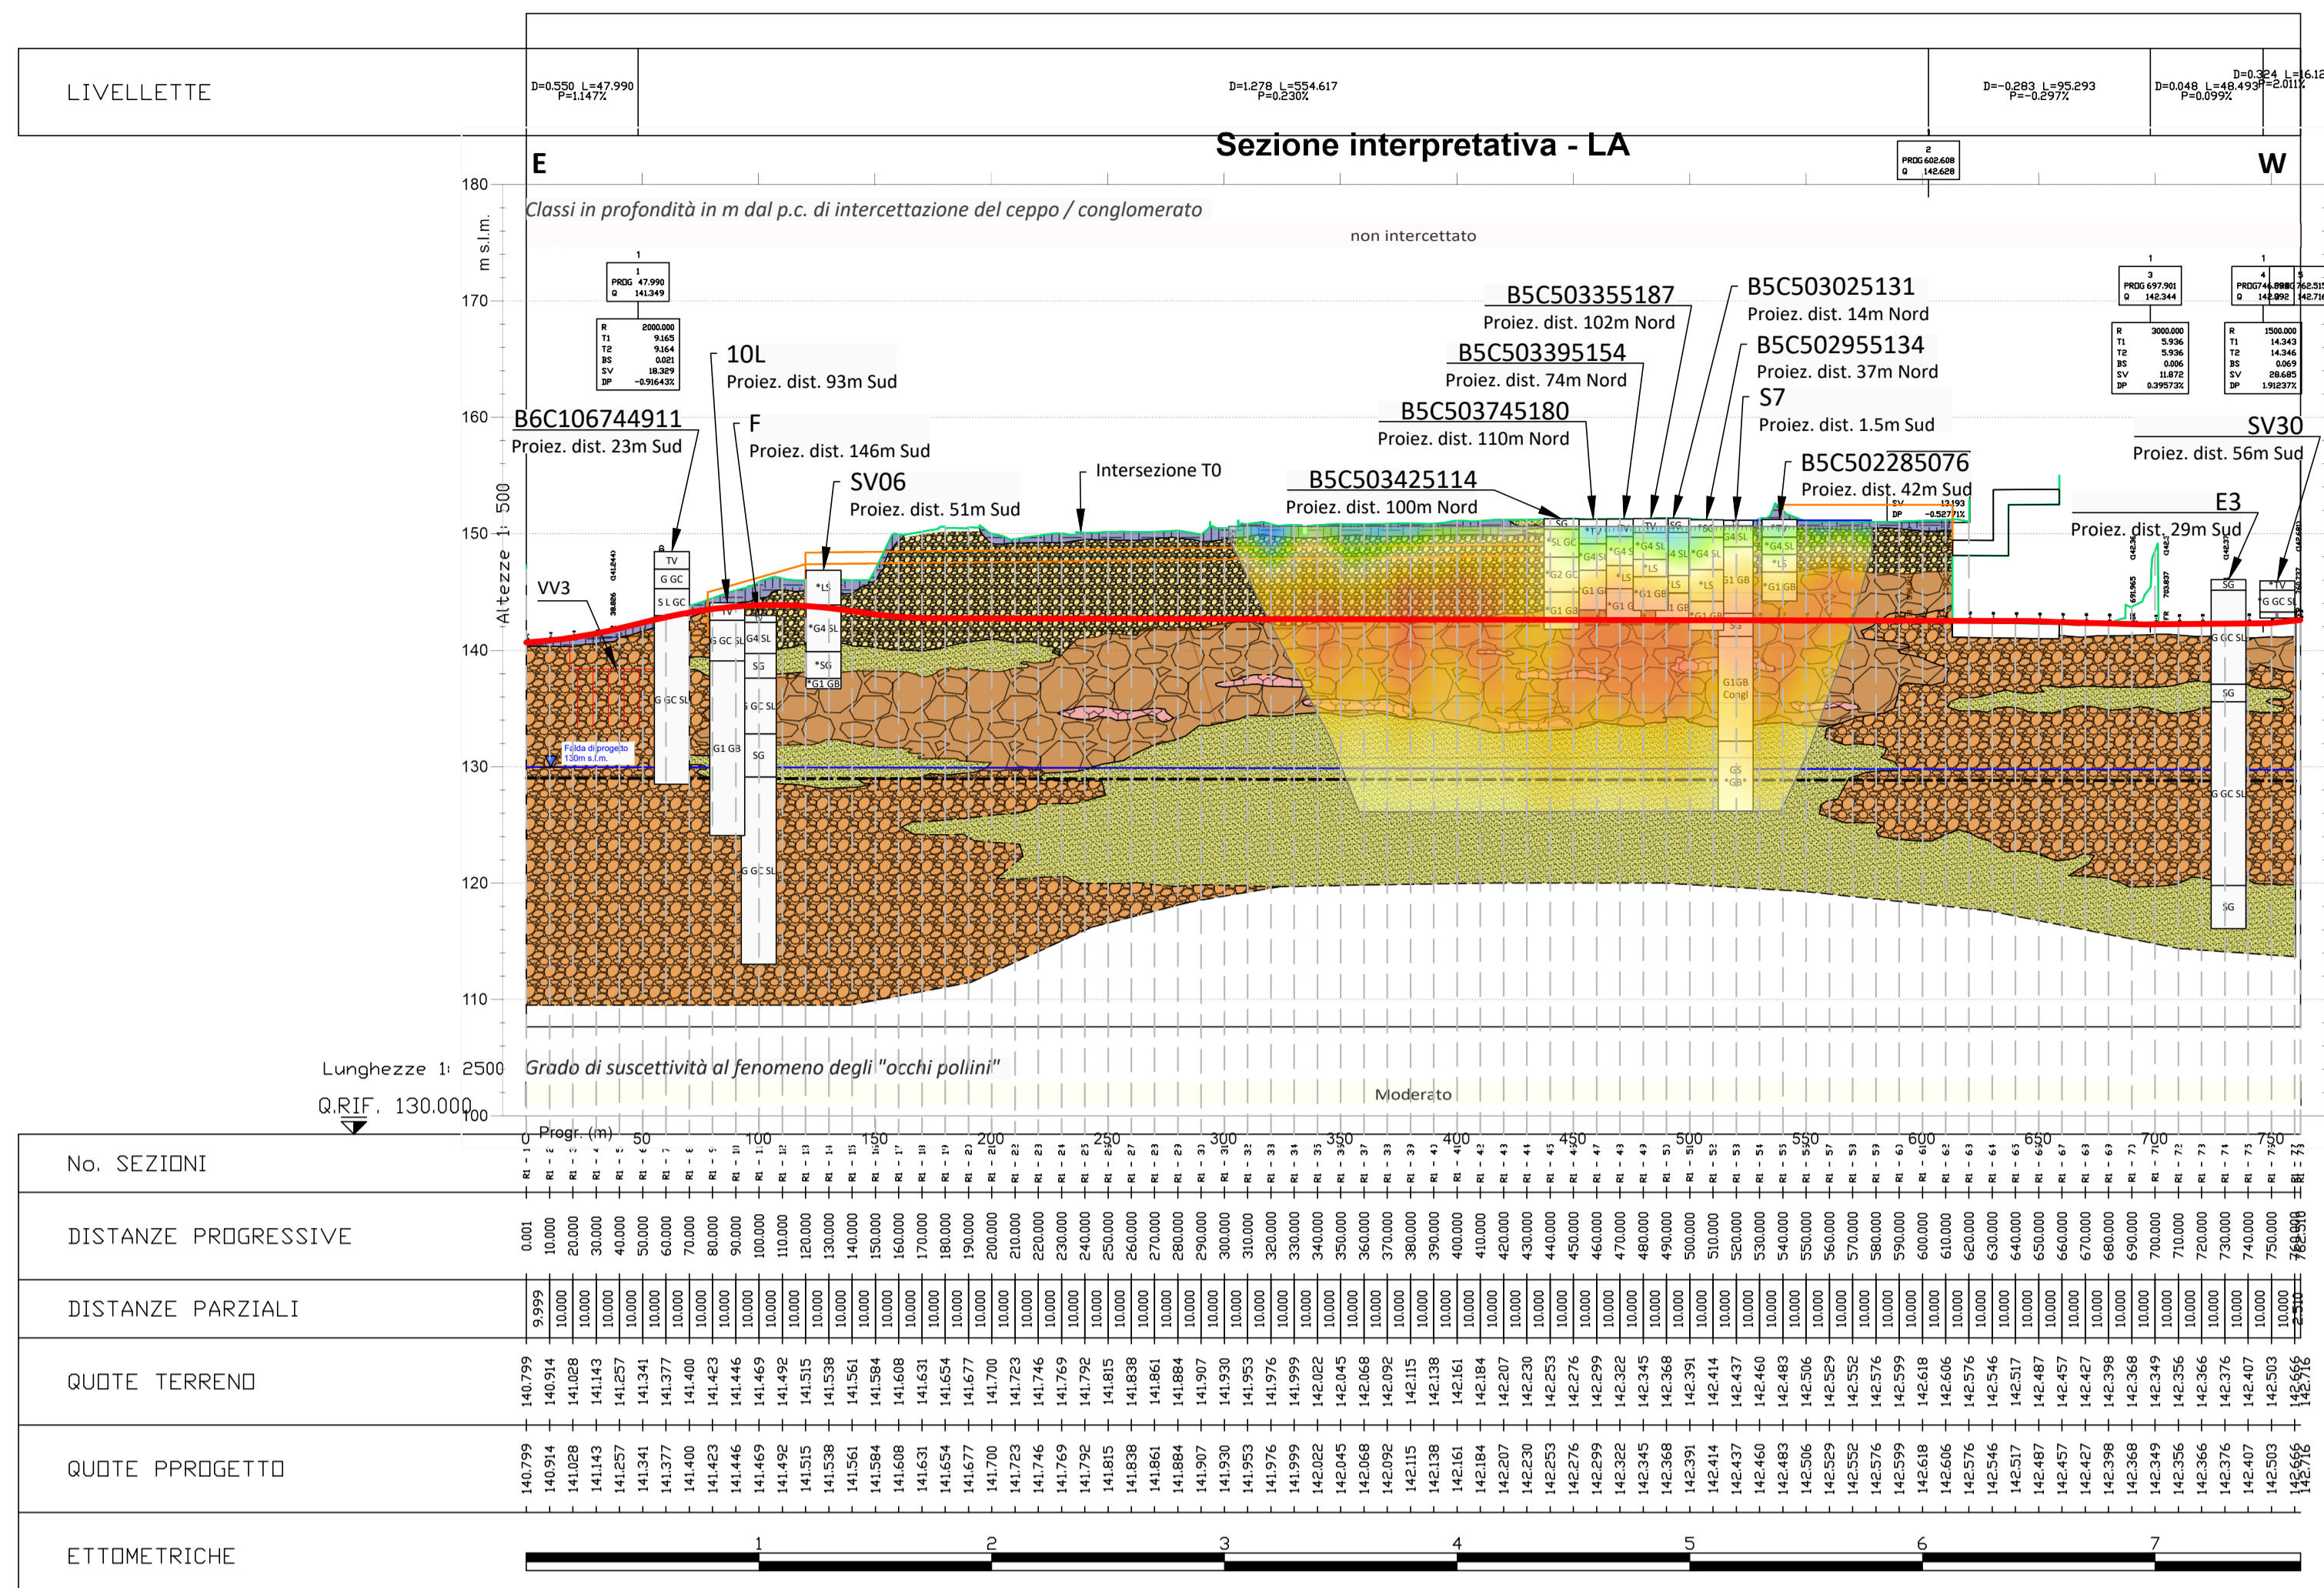

**Milano Serravalle**  
**Milano Tangenziali S.p.A.**

**A52 - TANGENZIALE NORD DI MILANO**

Oggetto: Potenziamento interconnessione A52-A4 ramo di svincolo tra A4 dir. Torino e A52 dir. Rho e svincolo Monza S.Alessandro - Opera connessa Olimpiadi 2026

Fase progettuale: **PROGETTO ESECUTIVO**

LA CONCEDENTE: **Milano Tangenziali S.p.A.**  
 Ministero delle Infrastrutture e dei Trasporti  
 DIREZIONE REGIONALE DELLO SVILUPPO TERRITORIALE E DEL TRASPORTO  
 DIREZIONE DI INFRASTRUTTURE E DEI TRASPORTI

LA CONCESSIONARIA: **Milano Serravalle**  
 MILANO SERRAVALLE  
 MILANO TANGENZIALI S.p.A.  
 IL DIRETTORE TECNICO  
 Dott. Ing. Giuseppe Colombo

Progettista / Progettazioni specialistiche / Validazione: **Milano Serravalle Engineering S.r.l.**

Descrizione Elaborato: **GEO - GEOLOGIA E GEOTECNICA**  
 Profilo geotecnico  
 Sezioni geotecniche parallele al tracciato  
 Scala X=1:2500, Y=1:500

REV.	DATA	DESCRIZIONE	REDATTO	VERIFICATO	APPROVATO
A	30/12/2022	EMISSIONE	M. Tomasi	M. Marzi	M. Marzi
B					
C					
D					
E					

Scala: **VARIE**

Codifica Elaborato: **5023 EGE0009Z 0XXXXXXA**

5023 EGE0009Z 0XXXXXXA

Codice Fase Anzita Pignepone Tipo Lotto Zona Opera Tratto Prov.