



PARTICOLARE FOSSI VEGETATI CON SETTI

SCALA 1:20


SEZIONE NON RIVESTITA
DA POSIZIONARSI AI PIEDI DEL RILEVATO

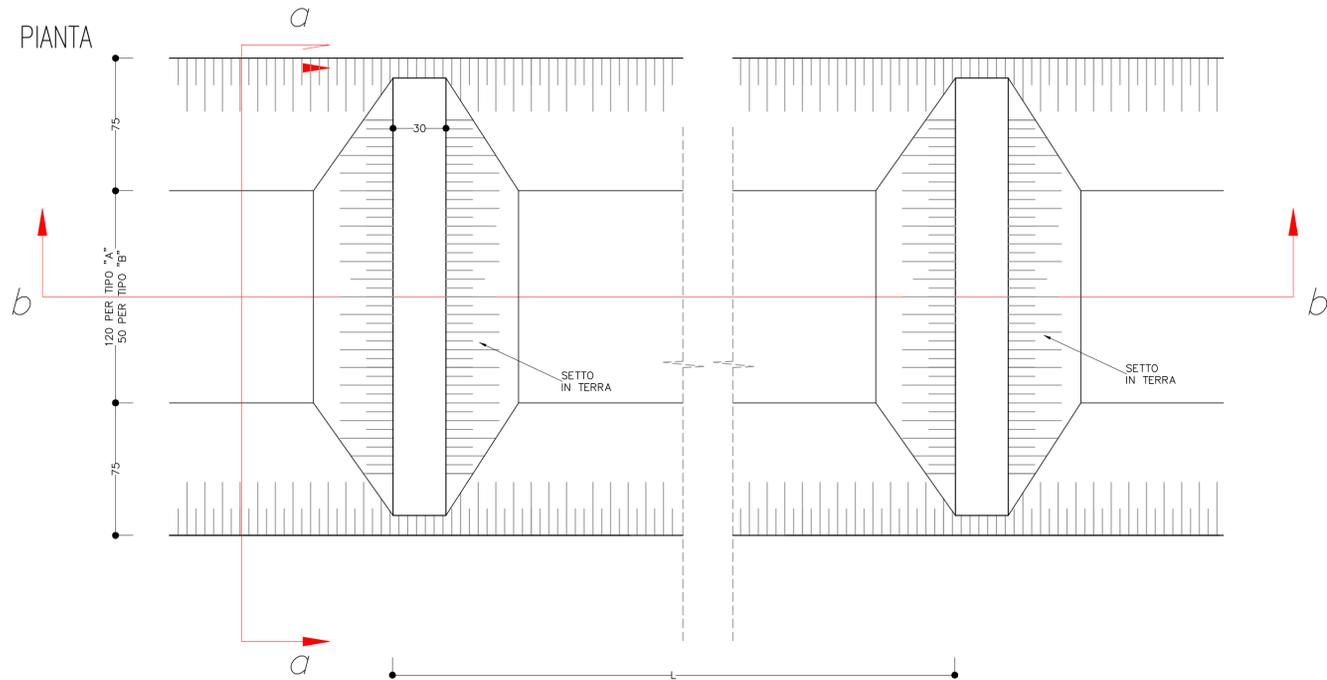


SEZIONE a-a
PER FOSSI TIPO "A"

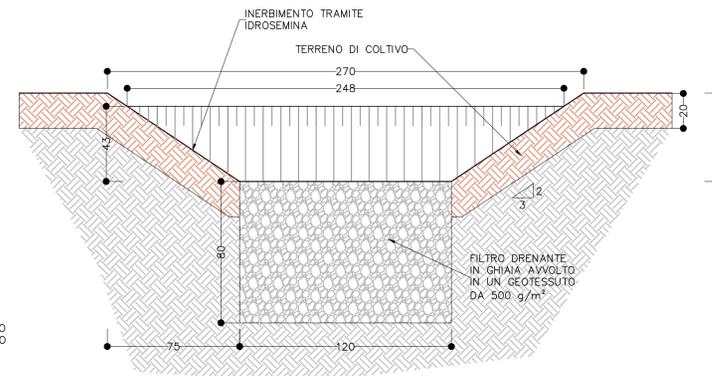


SEZIONE b-b PER FOSSI TIPO "A"

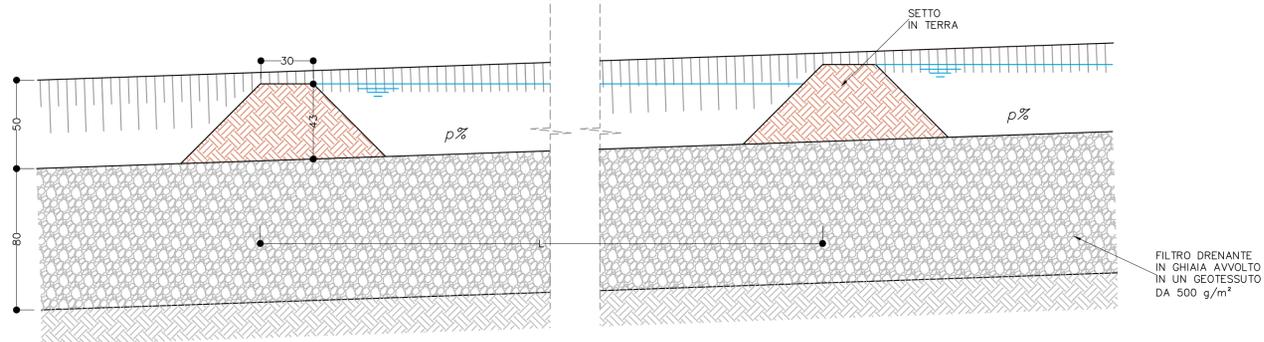

SEZIONE a-a
PER FOSSI TIPO "B"

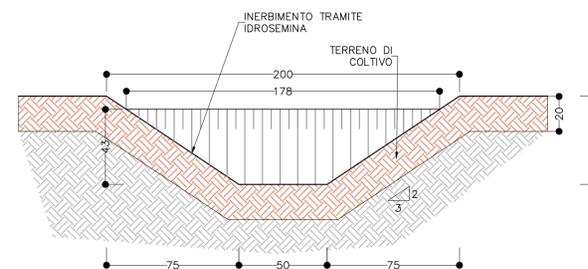

SEZIONE b-b PER FOSSI TIPO "B"

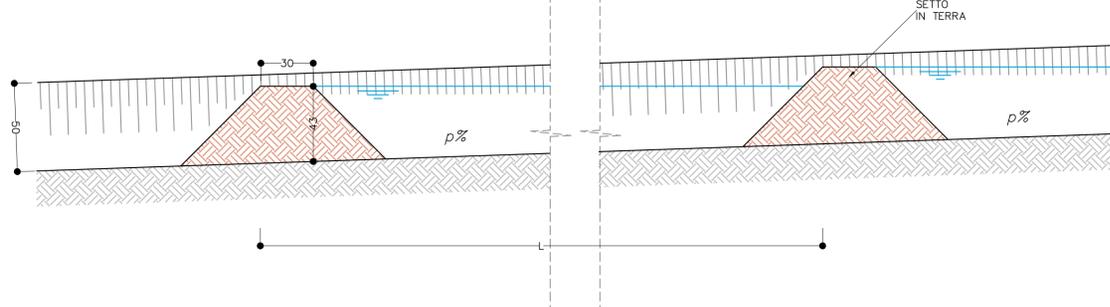

Altezza setto = 42.5cm, pari all'85% dell'altezza del fosso

p [%] pendenza del fosso	H [cm] altezza idrica media	L [m] interasse del setto	V [mc/m] volume unitario invaso
0.1	32.5	200	0.33
0.2	32.5	100	0.33
0.3	31.3	75	0.31
0.5	32.5	40	0.33
0.75	31.3	30	0.31
1.0	32.5	20	0.33
2.0	31.3	15	0.31
3.0	32.5	10	0.33
4.0	35	5	0.36

Milano Serravalle
Milano Tangenziali S.p.A.



Tronco A52 - TANGENZIALE NORD DI MILANO

Oggetto
Potenziamento interconnessione A52-A4 ramo di svincolo tra A4 dir. Torino e A52 dir. Rho e svincolo Monza S.Alessandro - Opera connessa Olimpiadi 2026

Fase progettuale
CUP: -
PROGETTO ESECUTIVO

LA CONCEDENTE
Ministero delle Infrastrutture e dei Trasporti
DIPARTIMENTO PER LE INFRASTRUTTURE, GLI AFFARI GENERALI ED IL PERSONALE
DIRETTORE LA PRESIDENZA DELLE CONCESSIONI E AUTORIZZAZIONI

LA CONCESSIONARIA
Milano Serravalle
Milano Tangenziali
MILANO SERRAVALLE
MILANO TANGENZIALI S.p.A.
IL DIRETTORE TECNICO
Dott. Ing. Giuseppe Colombo

Progettista / Progettazioni specialistiche / Validazione
Milano Serravalle
Engineering S.r.l.

Descrizione Elaborato
IDR - IDROLOGIA ED IDRAULICA
Idraulica di piattaforma
Particolari costruttivi fossi non rivestiti al piede dei rilevati

REV.	DATA	EMISSIONE	DESCRIZIONE	REDATTO	VERIFICATO	APPROVATO
A	28/02/2023	1		A. Miceli	M. Toscani	M. Marini
B	-	-	-	-	-	-
C	-	-	-	-	-	-
D	-	-	-	-	-	-
E	-	-	-	-	-	-

Scala	1:20	Codifica Elaborato	5023 EIDR005Z 0XXXXXXA																											
			<table border="1"> <tr> <td>5023</td> <td>EIDR</td> <td>005Z</td> <td>0XXXXXXA</td> </tr> <tr> <td>Codice</td> <td>Fase</td> <td>Ambito</td> <td>Progressivo</td> </tr> <tr> <td></td> <td></td> <td></td> <td> <table border="1"> <tr> <td>0</td> <td>X</td> <td>X</td> <td>X</td> <td>X</td> <td>X</td> <td>X</td> <td>X</td> <td>X</td> <td>A</td> </tr> <tr> <td>Lotto</td> <td>Zona</td> <td>Opera</td> <td>Tratto</td> <td>Item</td> </tr> </table> </td> </tr> </table>	5023	EIDR	005Z	0XXXXXXA	Codice	Fase	Ambito	Progressivo				<table border="1"> <tr> <td>0</td> <td>X</td> <td>X</td> <td>X</td> <td>X</td> <td>X</td> <td>X</td> <td>X</td> <td>X</td> <td>A</td> </tr> <tr> <td>Lotto</td> <td>Zona</td> <td>Opera</td> <td>Tratto</td> <td>Item</td> </tr> </table>	0	X	X	X	X	X	X	X	X	A	Lotto	Zona	Opera	Tratto	Item
5023	EIDR	005Z	0XXXXXXA																											
Codice	Fase	Ambito	Progressivo																											
			<table border="1"> <tr> <td>0</td> <td>X</td> <td>X</td> <td>X</td> <td>X</td> <td>X</td> <td>X</td> <td>X</td> <td>X</td> <td>A</td> </tr> <tr> <td>Lotto</td> <td>Zona</td> <td>Opera</td> <td>Tratto</td> <td>Item</td> </tr> </table>	0	X	X	X	X	X	X	X	X	A	Lotto	Zona	Opera	Tratto	Item												
0	X	X	X	X	X	X	X	X	A																					
Lotto	Zona	Opera	Tratto	Item																										