



PARTICOLARE POZZETTO IN PEAD

SCALA 1:20

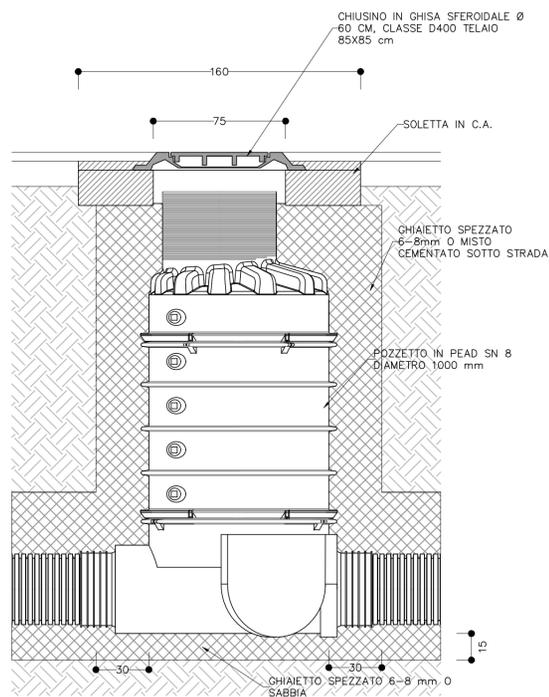


PARTICOLARE CANALETTA

SCALA 1:20

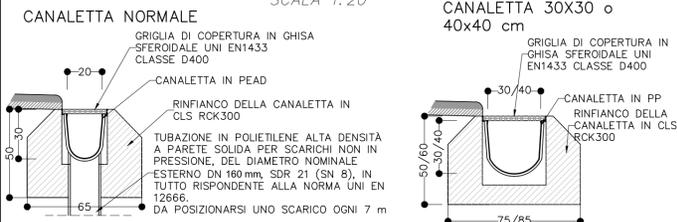


PARTICOLARE CADITOIA A BOCCA DI LUPO

SCALA 1:20

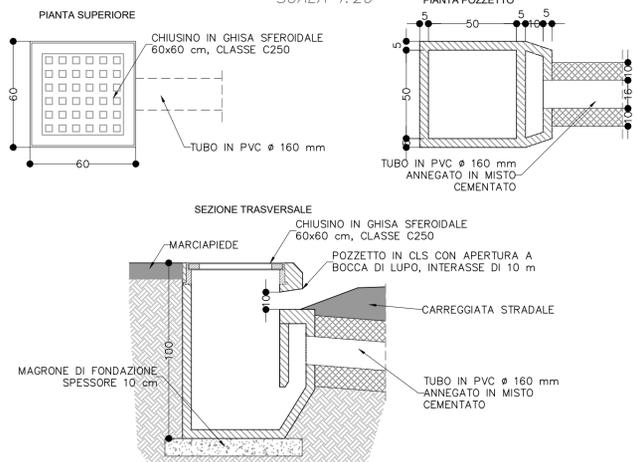

PARTICOLARE SOLETTA POZZETTO IN PEAD


SCALA 1:20

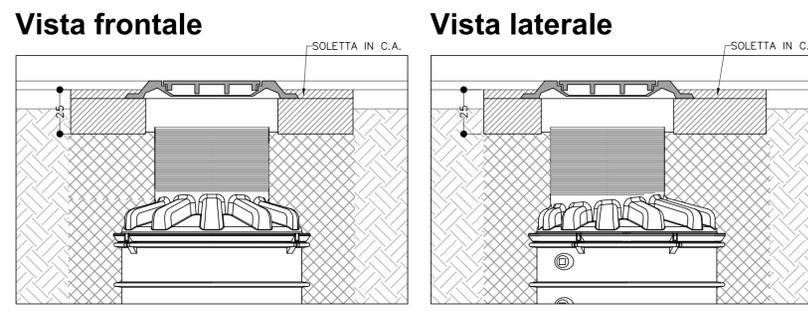

CHIUSINI POZZETTI


SCALA 1:10

CLASSE D400 UNI EN 124 PER AREE PAVIMENTATE
CLASSE B125 UNI EN 124 PER AREE A VERDE

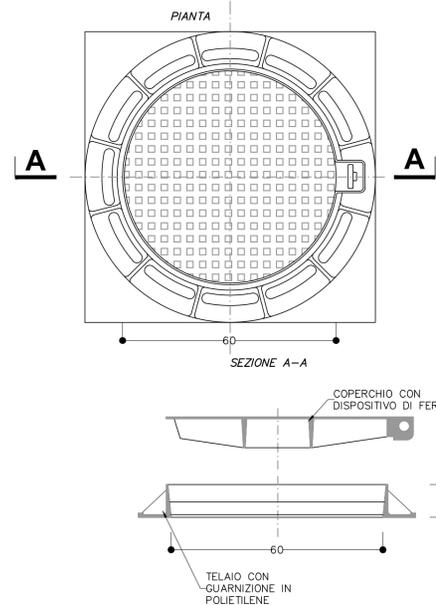

PARTICOLARI POZZETTO IN PEAD

SCALA 1:20

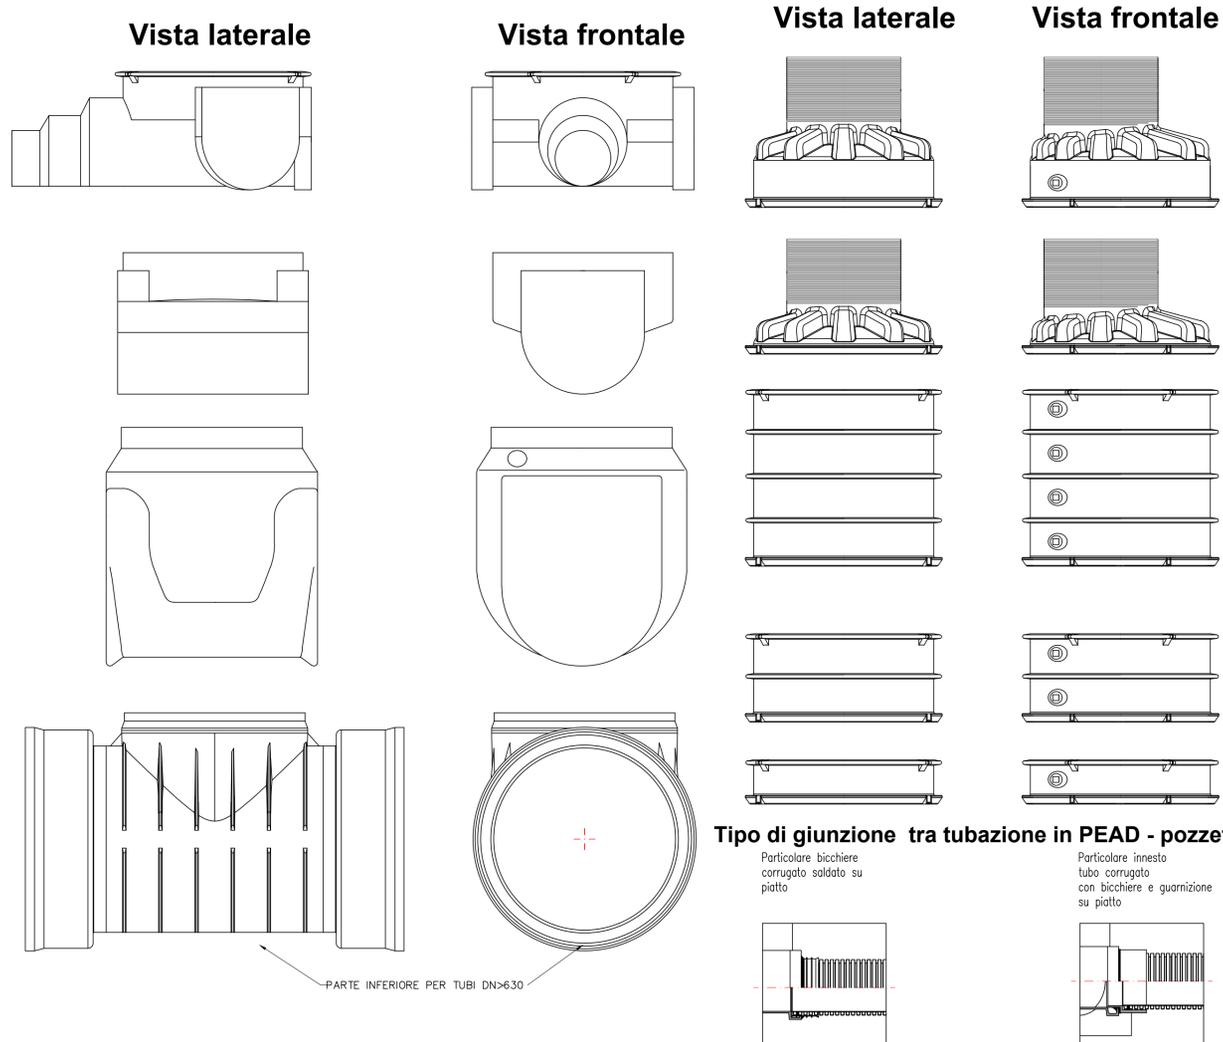

Milano Serravalle
Milano Tangenziali S.p.A.



Tronco A52 - TANGENZIALE NORD DI MILANO

Oggetto
Potenziamento interconnessione A52-A4 ramo di svincolo tra A4 dir. Torino e A52 dir. Rho e svincolo Monza S.Alessandro - Opera connessa Olimpiadi 2026

CUP: -

Fase progettuale
PROGETTO ESECUTIVO

LA CONCEDENTE
Ministero delle Infrastrutture e dei Trasporti
DIPARTIMENTO PER LE INFRASTRUTTURE, GLI AFFARI GENERALI ED IL PERSONALE
DIRETTORE LA PROIEZIONE DELLE CONCESSIONI AUTOSTRADALI

LA CONCESSIONARIA
Milano Serravalle
Milano Tangenziali
MILANO SERRAVALLE
MILANO TANGENZIALI S.p.A.
IL DIRETTORE TECNICO
Dott. Ing. Giuseppe Colombo

Progettista / Progettazioni specialistiche / Validazione
Milano Serravalle
Engineering S.r.l.

Descrizione Elaborato
IDR - IDROLOGIA ED IDRAULICA
Idraulica di piattaforma
Particolari costruttivi pozzetti e canaletta

REV.	DATA	EMISSIONE	DESCRIZIONE	REDATTO	VERIFICATO	APPROVATO
A	28/02/2023	1		A. Miceli	M. Toscani	M. Marini
B	-	-	-	-	-	-
C	-	-	-	-	-	-
D	-	-	-	-	-	-
E	-	-	-	-	-	-

Scala 1:10 / 1:20

Codifica Elaborato

5	0	2	3	E	I	D	R	0	0	7	Z	0	X	X	X	X	X	X	A
Codice	Fase	Ambito	Progressivo	Tipologia	Lotto	Zona	Opera	Tratto	Item										

IL PRESENTE DOCUMENTO NON POTRA' ESSERE COPIATO, RIPRODOTTO O ALTAMENTE PUBBLICATO, IN TUTTO O IN PARTE, SENZA IL CONSENSO SCRITTO DELLA MILANO SERRAVALLE MILANO TANGENZIALI S.P.A. OGNI UTILIZZO NON AUTORIZZATO SARÀ PERSEGUITO A NORMA DI LEGGE.
THIS DOCUMENT MAY NOT BE COPIED, REPRODUCED OR PUBLISHED, EITHER IN PART OR IN ITS ENTIRETY, WITHOUT THE WRITTEN PERMISSION OF MILANO SERRAVALLE MILANO TANGENZIALI S.P.A. UNAUTHORIZED USE WILL BE PROSECUTED BY LAW.