


SMALTIMENTO ACQUE METEORICHE

SCALA 1:50


SEZIONE
VIABILITA' COMPLEMENTARE

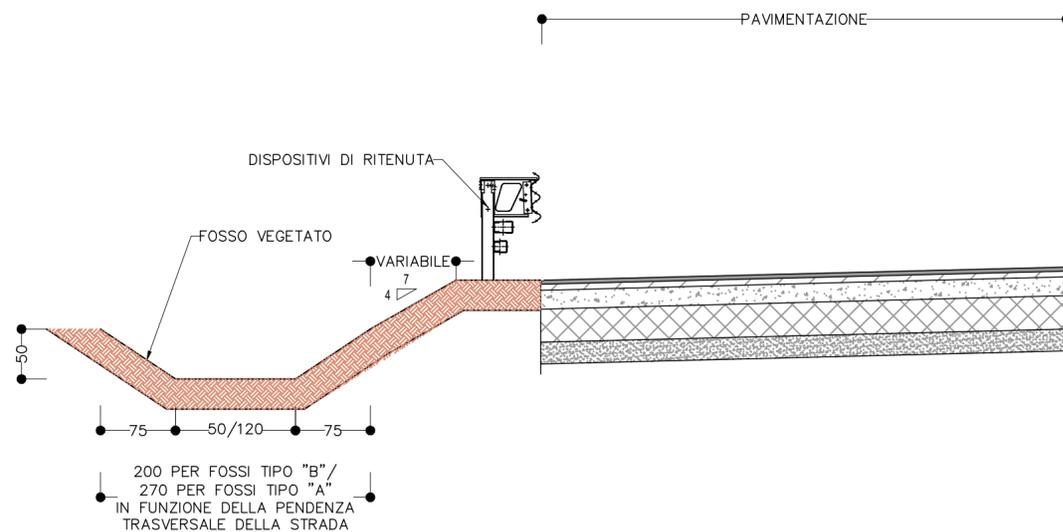

SMALTIMENTO ACQUE METEORICHE

SCALA 1:50

PIANTA
VIABILITA' COMPLEMENTARE

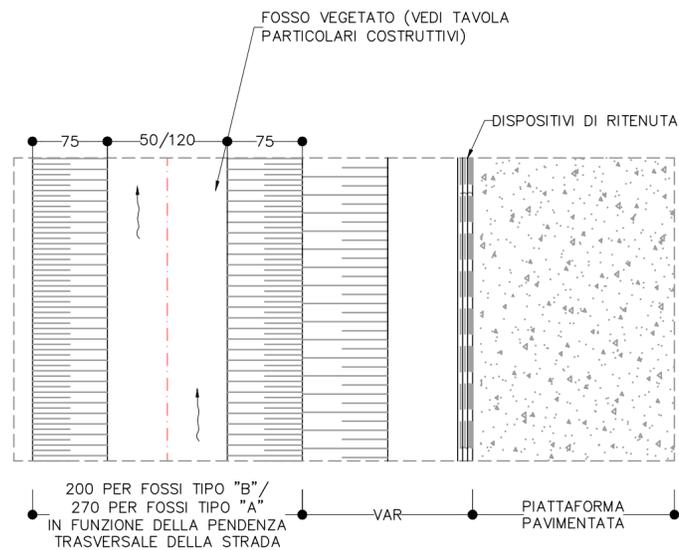

Milano Serravalle
Milano Tangenziali S.p.A.



Tronco: A52 - TANGENZIALE NORD DI MILANO

Oggetto: Potenziamento interconnessione A52-A4 ramo di svincolo tra A4 dir. Torino e A52 dir. Rho e svincolo Monza S.Alessandro – Opera connessa Olimpiadi 2026

CUP: -

Fase progettuale: PROGETTO ESECUTIVO

LA CONCEDENTE

 Ministero delle Infrastrutture e dei Trasporti
 DIPARTIMENTO PER LE INFRASTRUTTURE - GLI AFFARI GENERALI ED IL PERSONALE
 STRUTTURA DI VIGILANZA SULLE CONCESSIONARIE AUTOSTRADALI

LA CONCESSIONARIA

 MILANO SERRAVALLE
 MILANO TANGENZIALI S.p.A.
 IL DIRETTORE TECNICO
 Dott. Ing. Giuseppe Colombo

Progettista / Progettazioni specialistiche / Validazione

Milano Serravalle Engineering S.r.l.

Descrizione Elaborato: **IDR - IDROLOGIA ED IDRAULICA**
Viabilità complementare
 Sezioni tipologiche drenaggio acque di piattaforma viabilità complementare

REV.	DATA	DESCRIZIONE	REDATTO	VERIFICATO	APPROVATO
A	28/02/2023	EMISSIONE	A. Macconi	M. Tomasin	M. Mariani
B	-	-	-	-	-
C	-	-	-	-	-
D	-	-	-	-	-
E	-	-	-	-	-

Scala: 1:50	Codifica Elaborato	
	<table border="1"> <tr> <td>5</td><td>0</td><td>2</td><td>3</td><td>E</td><td>I</td><td>D</td><td>R</td><td>0</td><td>2</td><td>7</td><td>Z</td><td>0</td><td>X</td><td>X</td><td>X</td><td>X</td><td>X</td><td>X</td><td>A</td> </tr> <tr> <td>Codice</td><td>Fase</td><td>Ambito</td><td>Progressivo</td><td>Tipo</td><td>Lotto</td><td>Zona</td><td>Opera</td><td>Tratto</td><td>Rev.</td><td colspan="10"></td> </tr> </table>	5	0	2	3	E	I	D	R	0	2	7	Z	0	X	X	X	X	X	X	A	Codice	Fase	Ambito	Progressivo	Tipo	Lotto	Zona	Opera	Tratto	Rev.										
5	0	2	3	E	I	D	R	0	2	7	Z	0	X	X	X	X	X	X	A																						
Codice	Fase	Ambito	Progressivo	Tipo	Lotto	Zona	Opera	Tratto	Rev.																																