TRINCEA DRENANTE T.D.1

SCALA 1:500

PLANIMETRIA

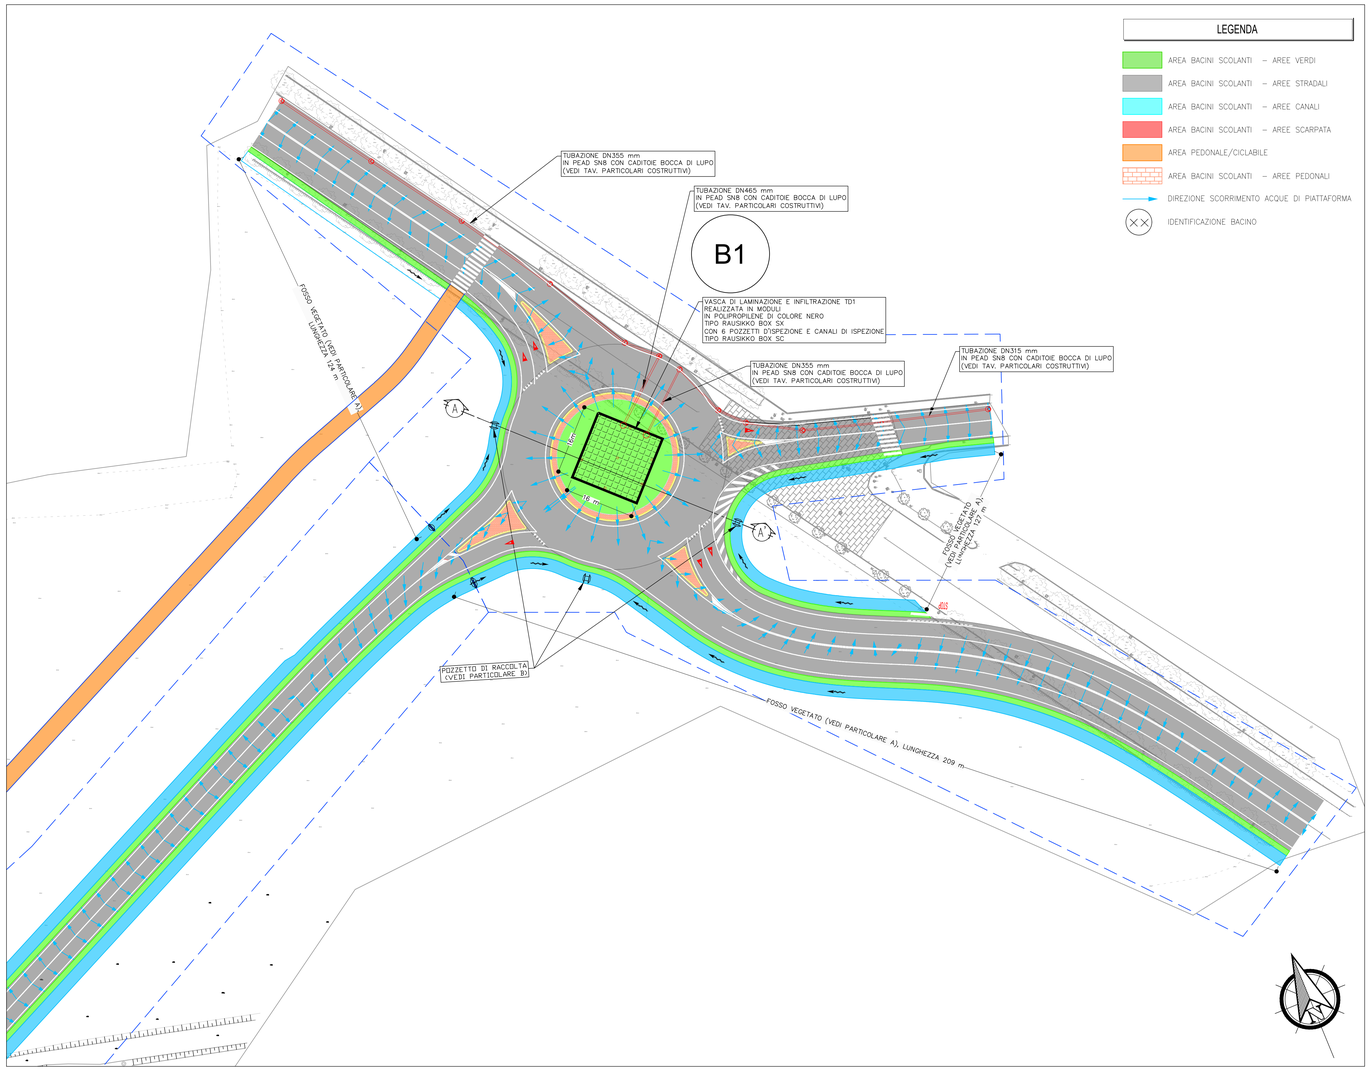

TRINCEA DRENANTE T.D.1

SCALA 1:100

SEZIONE A–A'

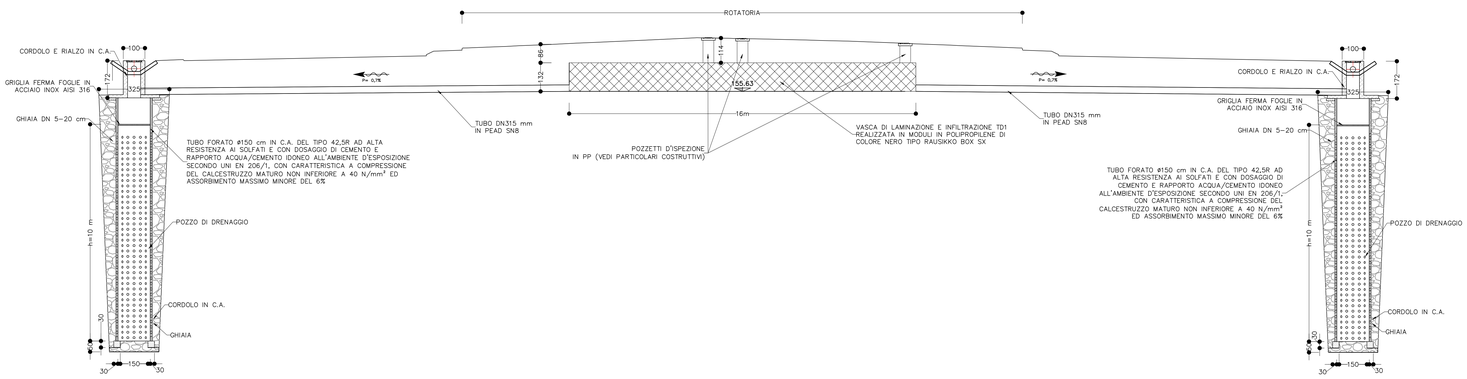

PARTICOLARE POZZETTO DI ISPEZIONE IN PP

SCALA 1:20

VISTA FRONTALE

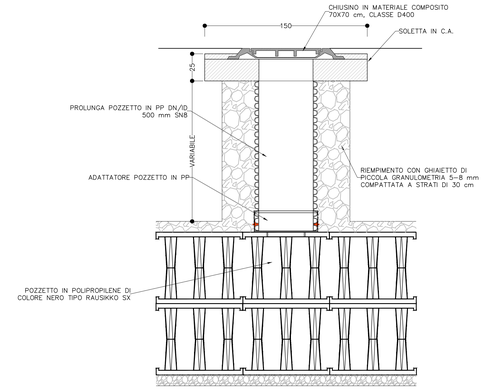

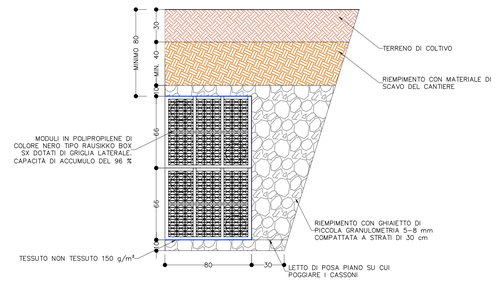

PARTICOLARE A

SCALA 1:20

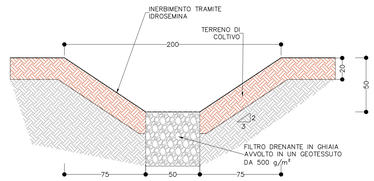

PARTICOLARE B

SCALA 1:50

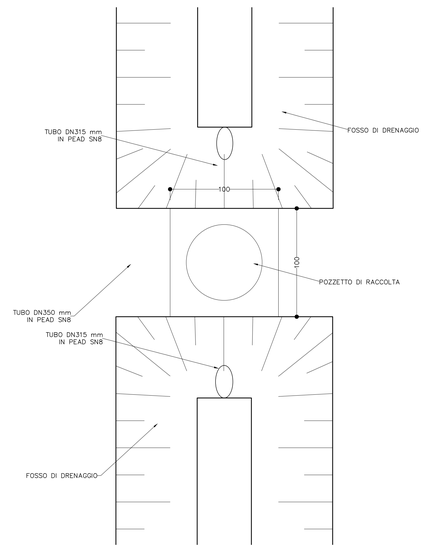

KEYMAP

SCALA 1:10.000

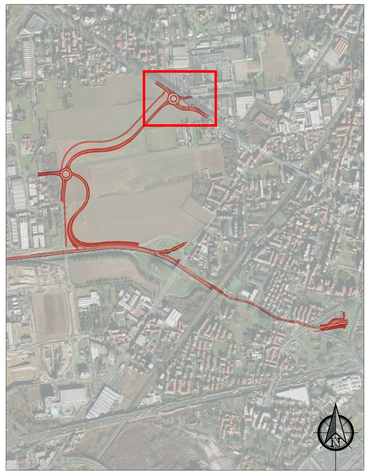

Milano Serravalle
Milano Tangenziali S.p.A.

Tronco

A52 - TANGENZIALE NORD DI MILANO

Oggetto

Potenziamento interconnessione A52-A4 ramo di svincolo tra A4 dir. Torino e A52 dir. Rho e svincolo Monza S.Alessandro – Opera connessa Olimpiadi 2026

CUP: -

Fase progettuale

PROGETTO ESECUTIVO

LA CONCEDENTE

Ministero delle Infrastrutture e dei Trasporti
DIPARTIMENTO PER LA RICERCA, LO SVILUPPO E LA VIGILANZA TECNICA SULLE INFRASTRUTTURE STRADALI
DIRETTORE GENERALE PER LA VIGILANZA SULLE CONCESSIONARIE AUTOSTRADALI

LA CONCESSIONARIA

milanoserravalle milanotangenziali S.p.A.
Dott. Ing. Giuseppe Colombo

Firmato digitalmente da: MARIANI MARCO
Data: 28/04/2026 12:25:14

Progettista / Progettazioni specialistiche / Validazione

Milano Serravalle Engineering S.r.l.

Descrizione Elaborato

IDR - IDROLOGIA ED IDRAULICA

Presidi Idraulici

Vasca di laminazione e infiltrazione TD1

Planimetria, sezioni e particolari

-

REV.	DATA	DESCRIZIONE	REDATTO	VERIFICATO	APPROVATO
A	28/02/2023	EMISSIONE	A. Manzo	M. Tarsiet	M. Manara
B	-	-	-	-	-
C	-	-	-	-	-
D	-	-	-	-	-
E	-	-	-	-	-

Scala

VARIE

Codifica Elaborato

Codice	Fase	Ambito	Progressivo	Tipo	Lotto	Zona	Opera	Tratto	Rev.
5023	EI	DR	028Z	0	XXXX	XXXX	XXXX	XX	A

IL PRESENTE DOCUMENTO NON POTRÀ ESSERE COPIATO, RIPRODOTTO O ALTRIMENTI PUBBLICATO, IN TUTTO O IN PARTE, SENZA IL CONSENSO SCRITTO DELLA MILANO SERRAVALLE MILANO TANGENZIALI S.P.A. SONO LEGALMENTE AUTORIZZATI A NORMA DI LEGGE.
THIS DOCUMENT MAY NOT BE COPIED, REPRODUCED OR PUBLISHED, EITHER IN PART OR IN ITS ENTIRETY, WITHOUT THE WRITTEN PERMISSION OF MILANO SERRAVALLE MILANO TANGENZIALI S.P.A. UNAUTHORIZED USE WILL BE PROSECUTED BY LAW.