



TRINCEA DRENANTE T.D.2

SCALA 1:500
PLANIMETRIA

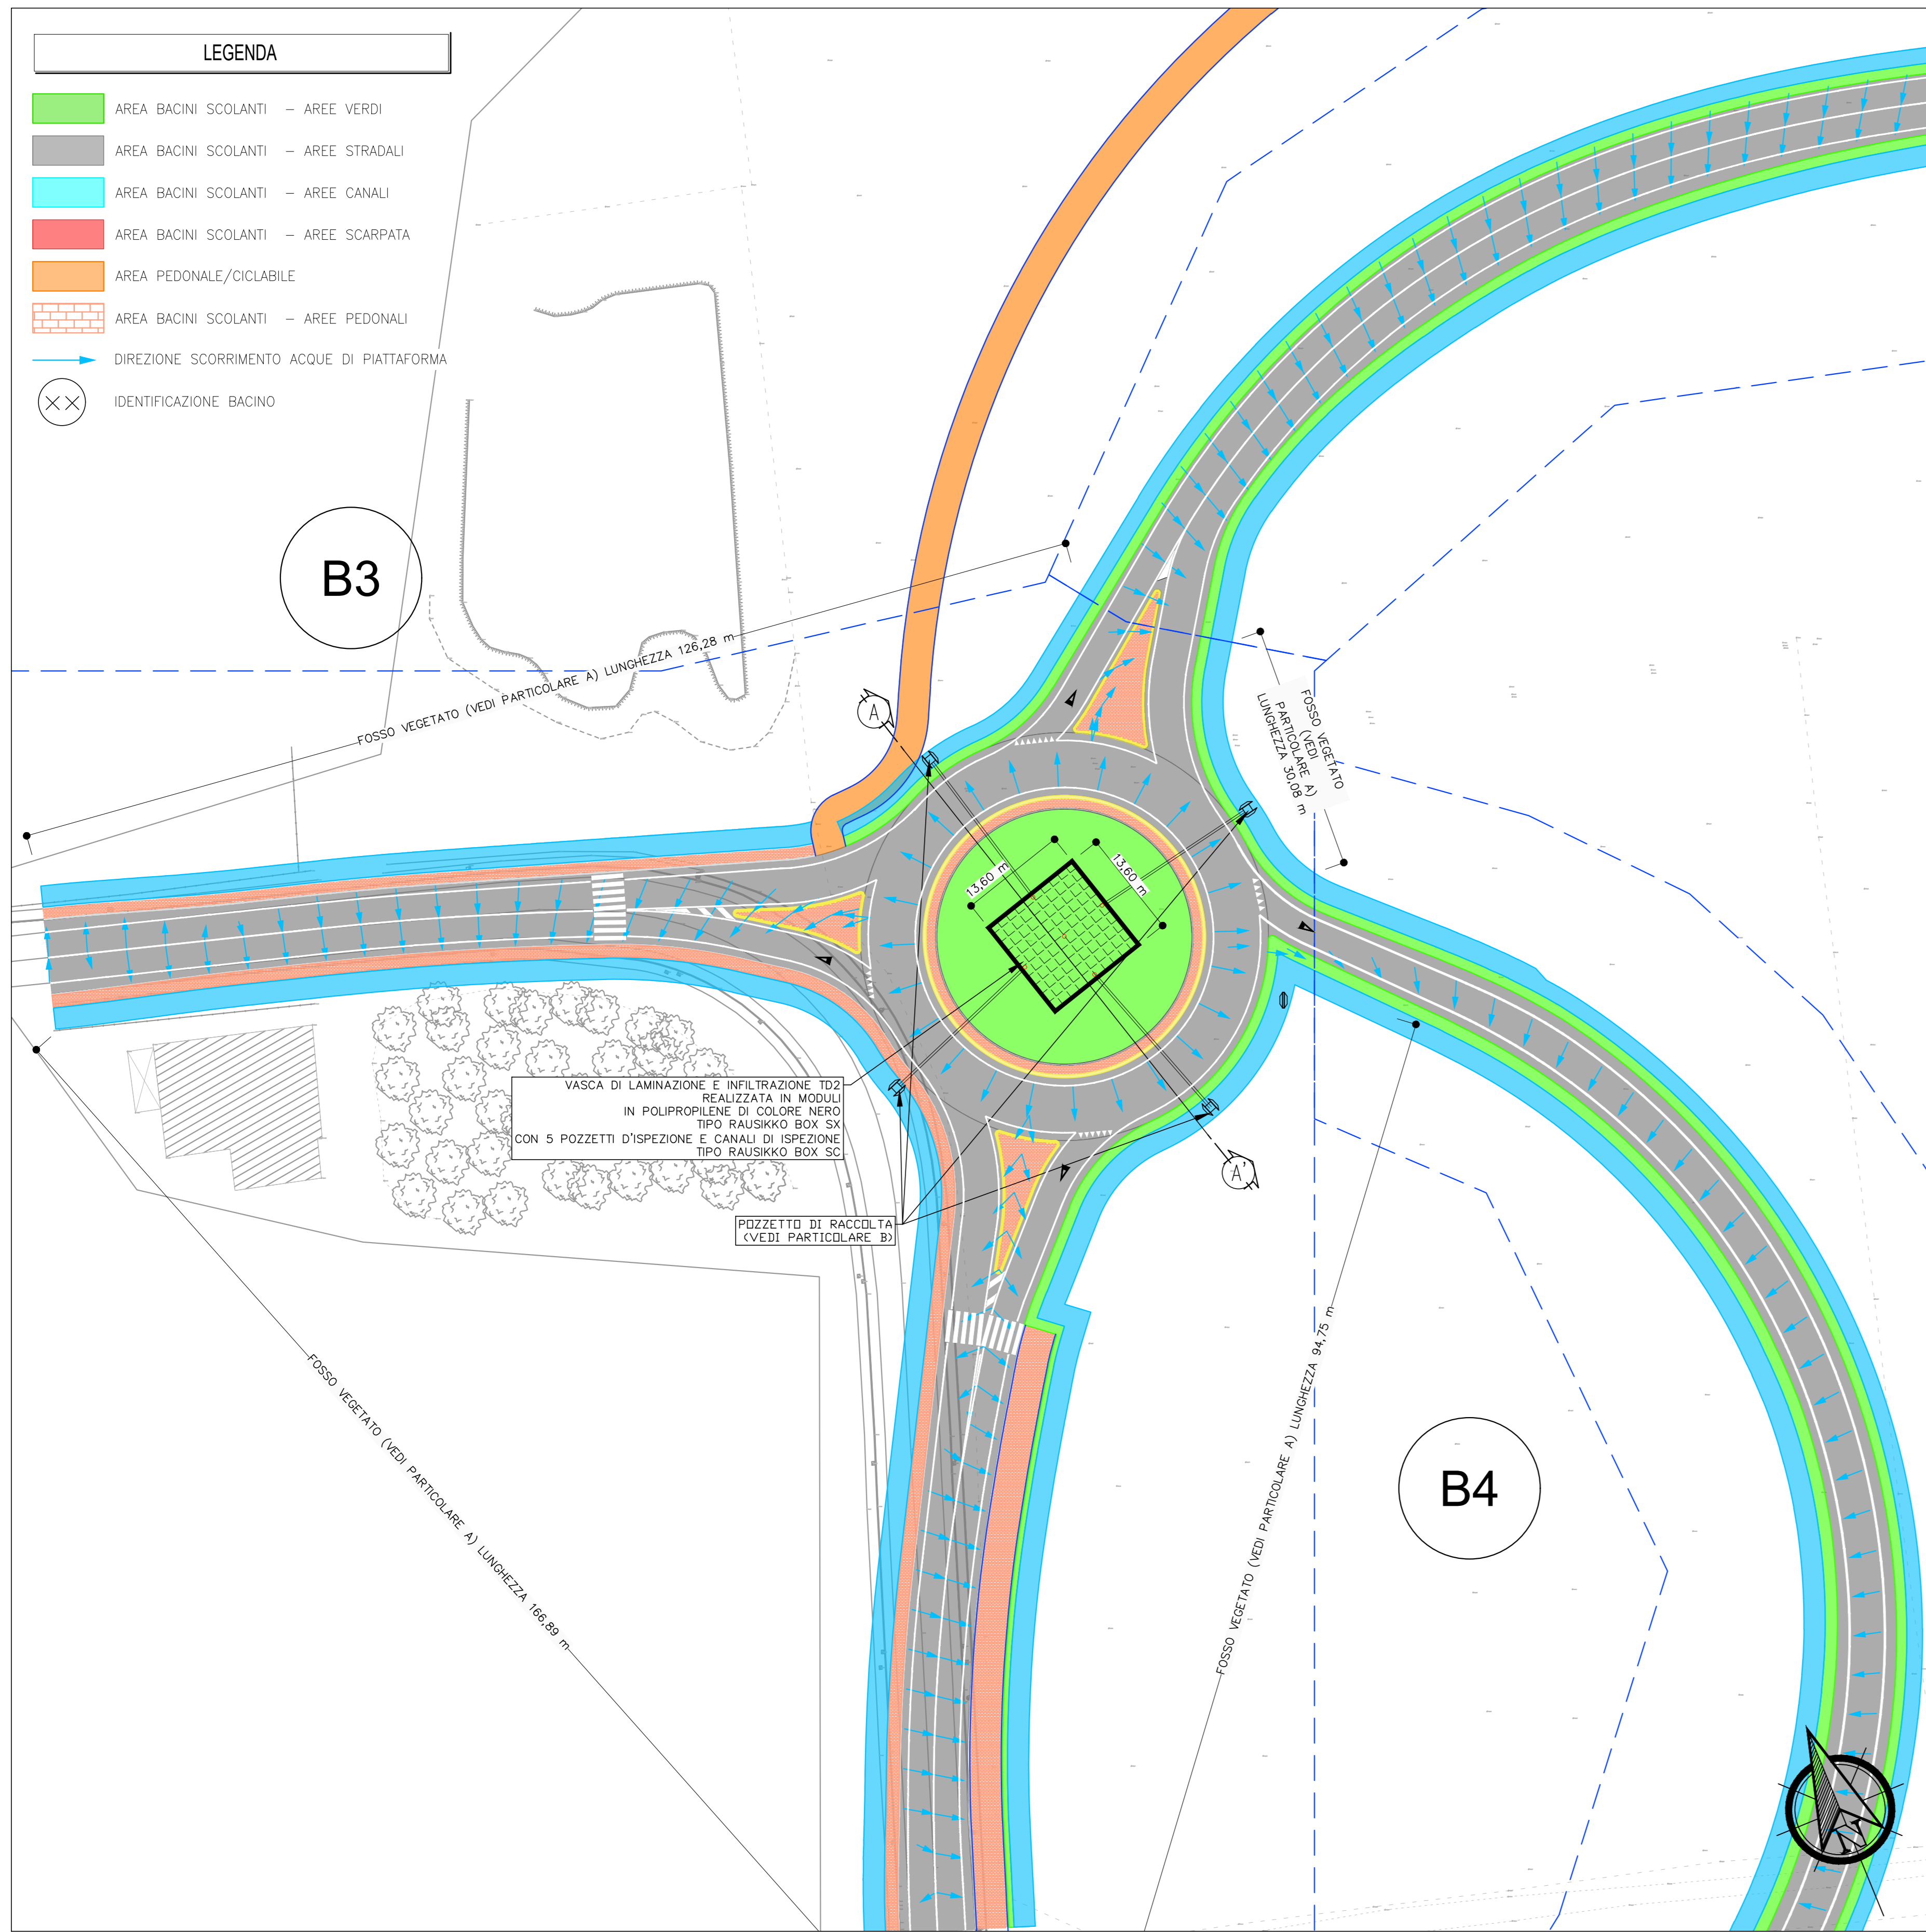


PARTICOLARE POZZETTO DI ISPEZIONE IN PP

SCALA 1:20
VISTA FRONTALE

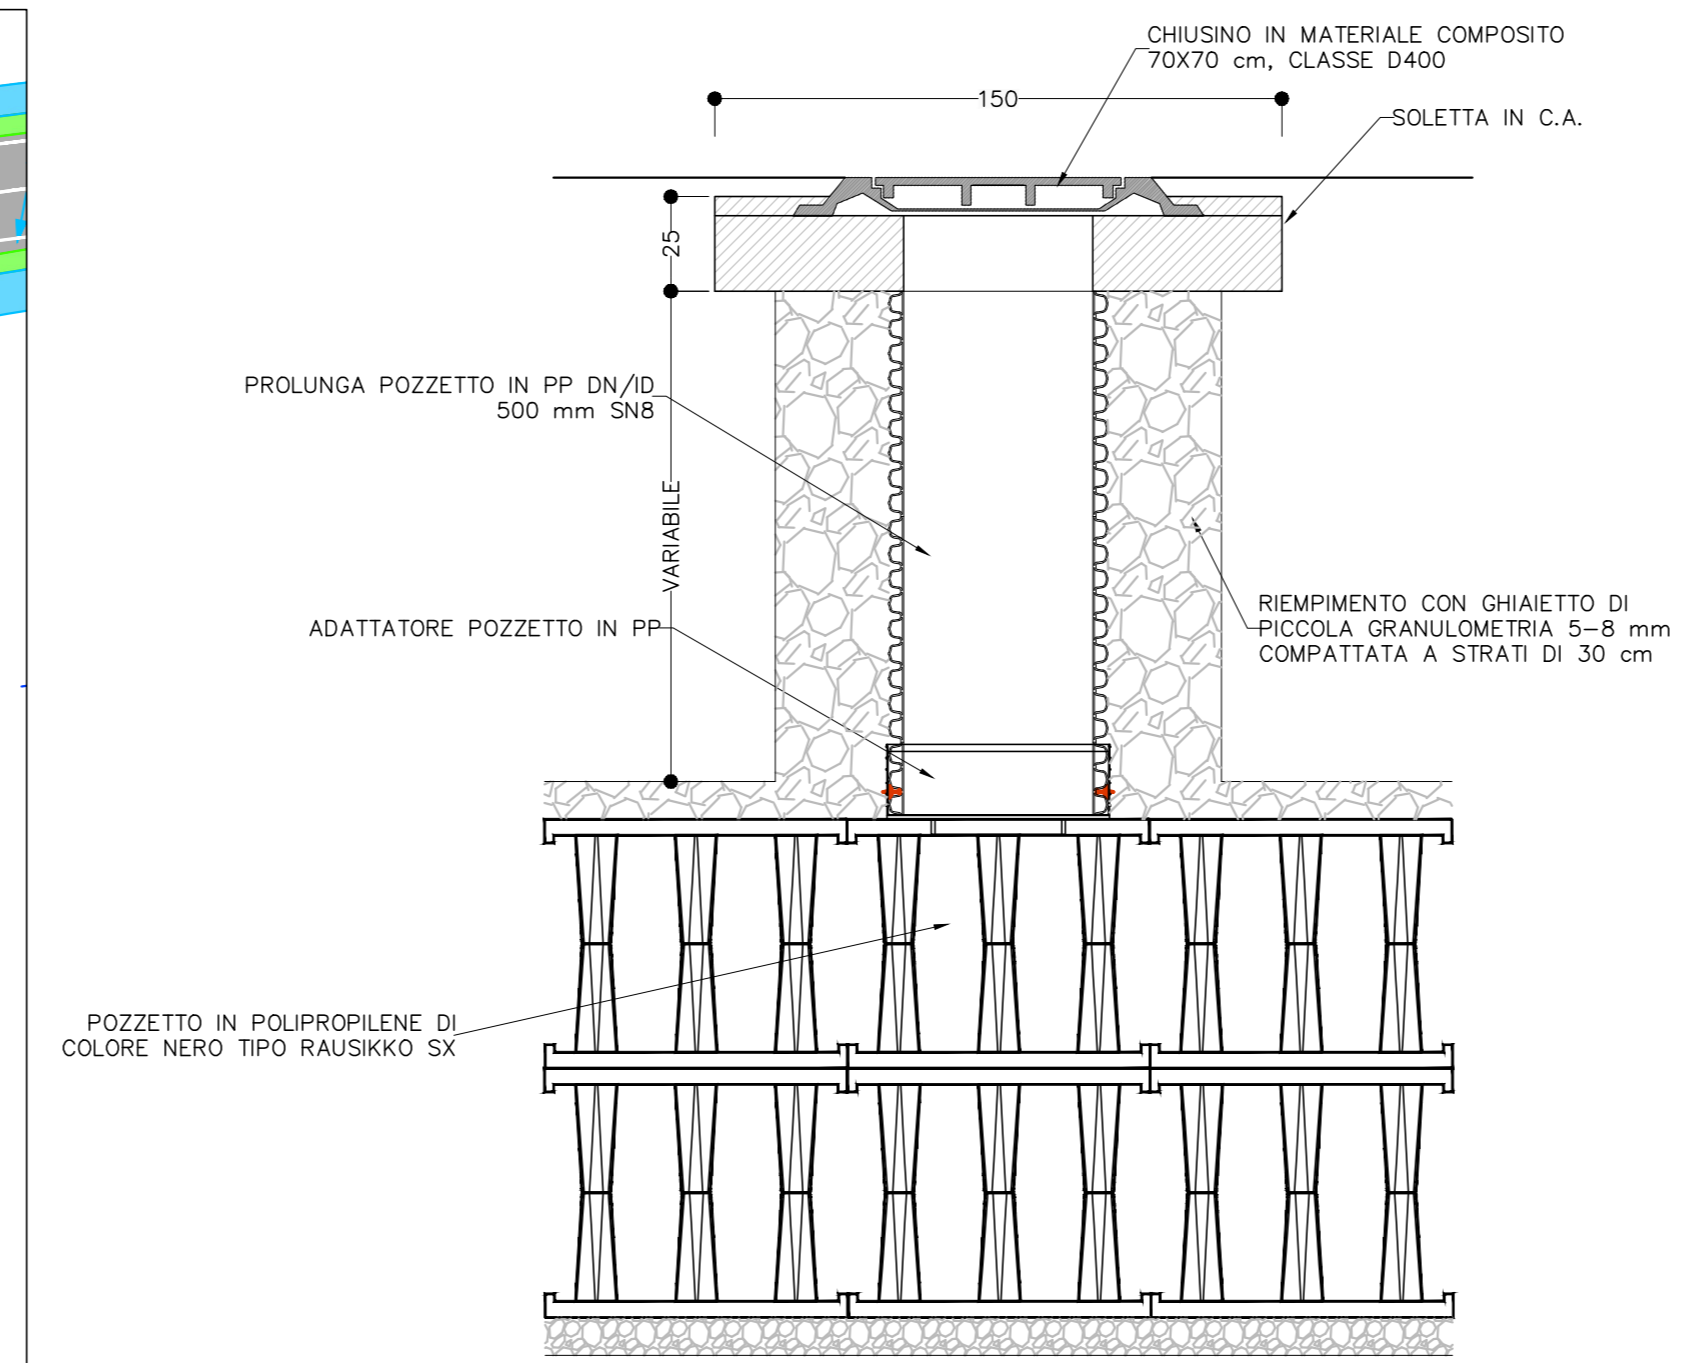


PARTICOLARE SISTEMA DI DISPERSIONE IN PP

SCALA 1:20
SEZIONE DI POSA

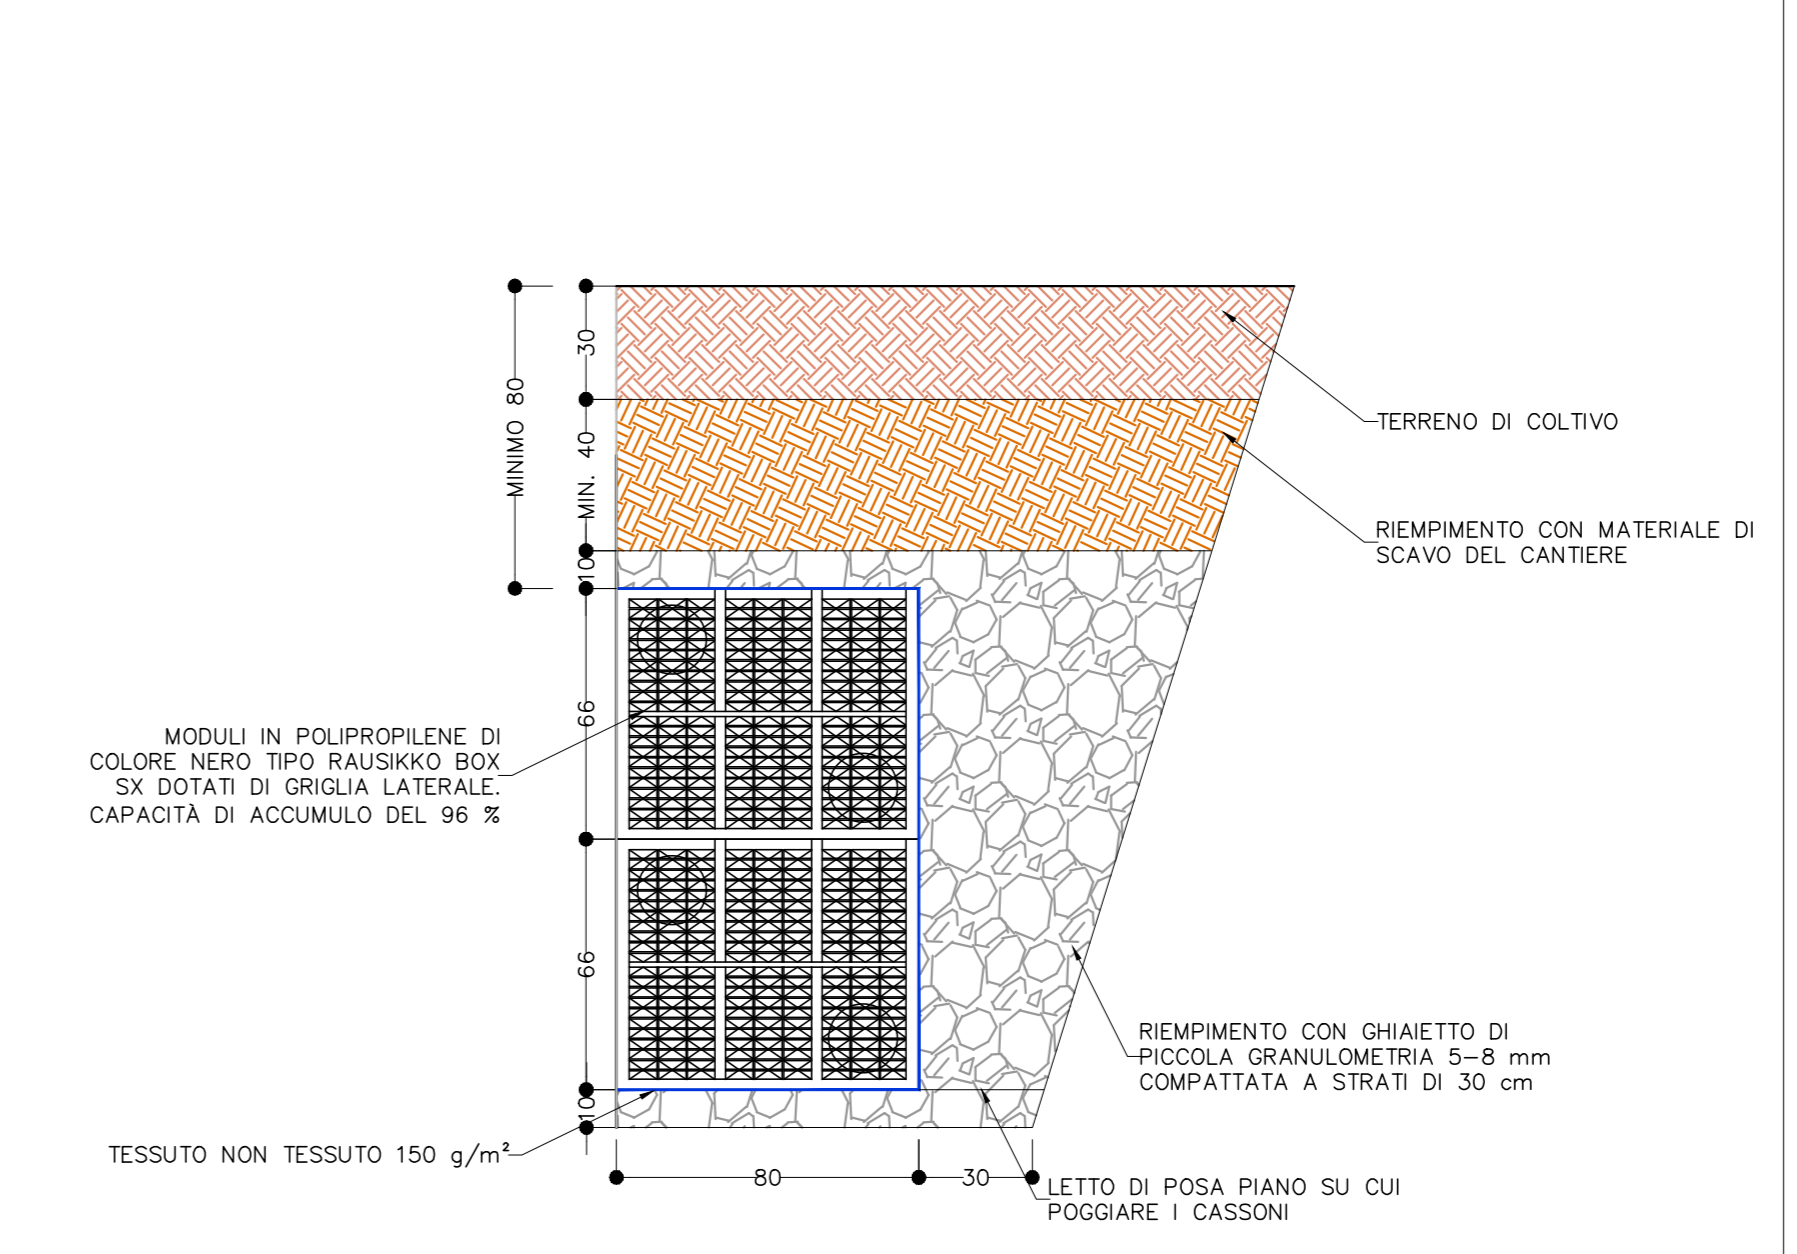


PARTICOLARE B

SCALA 1:50

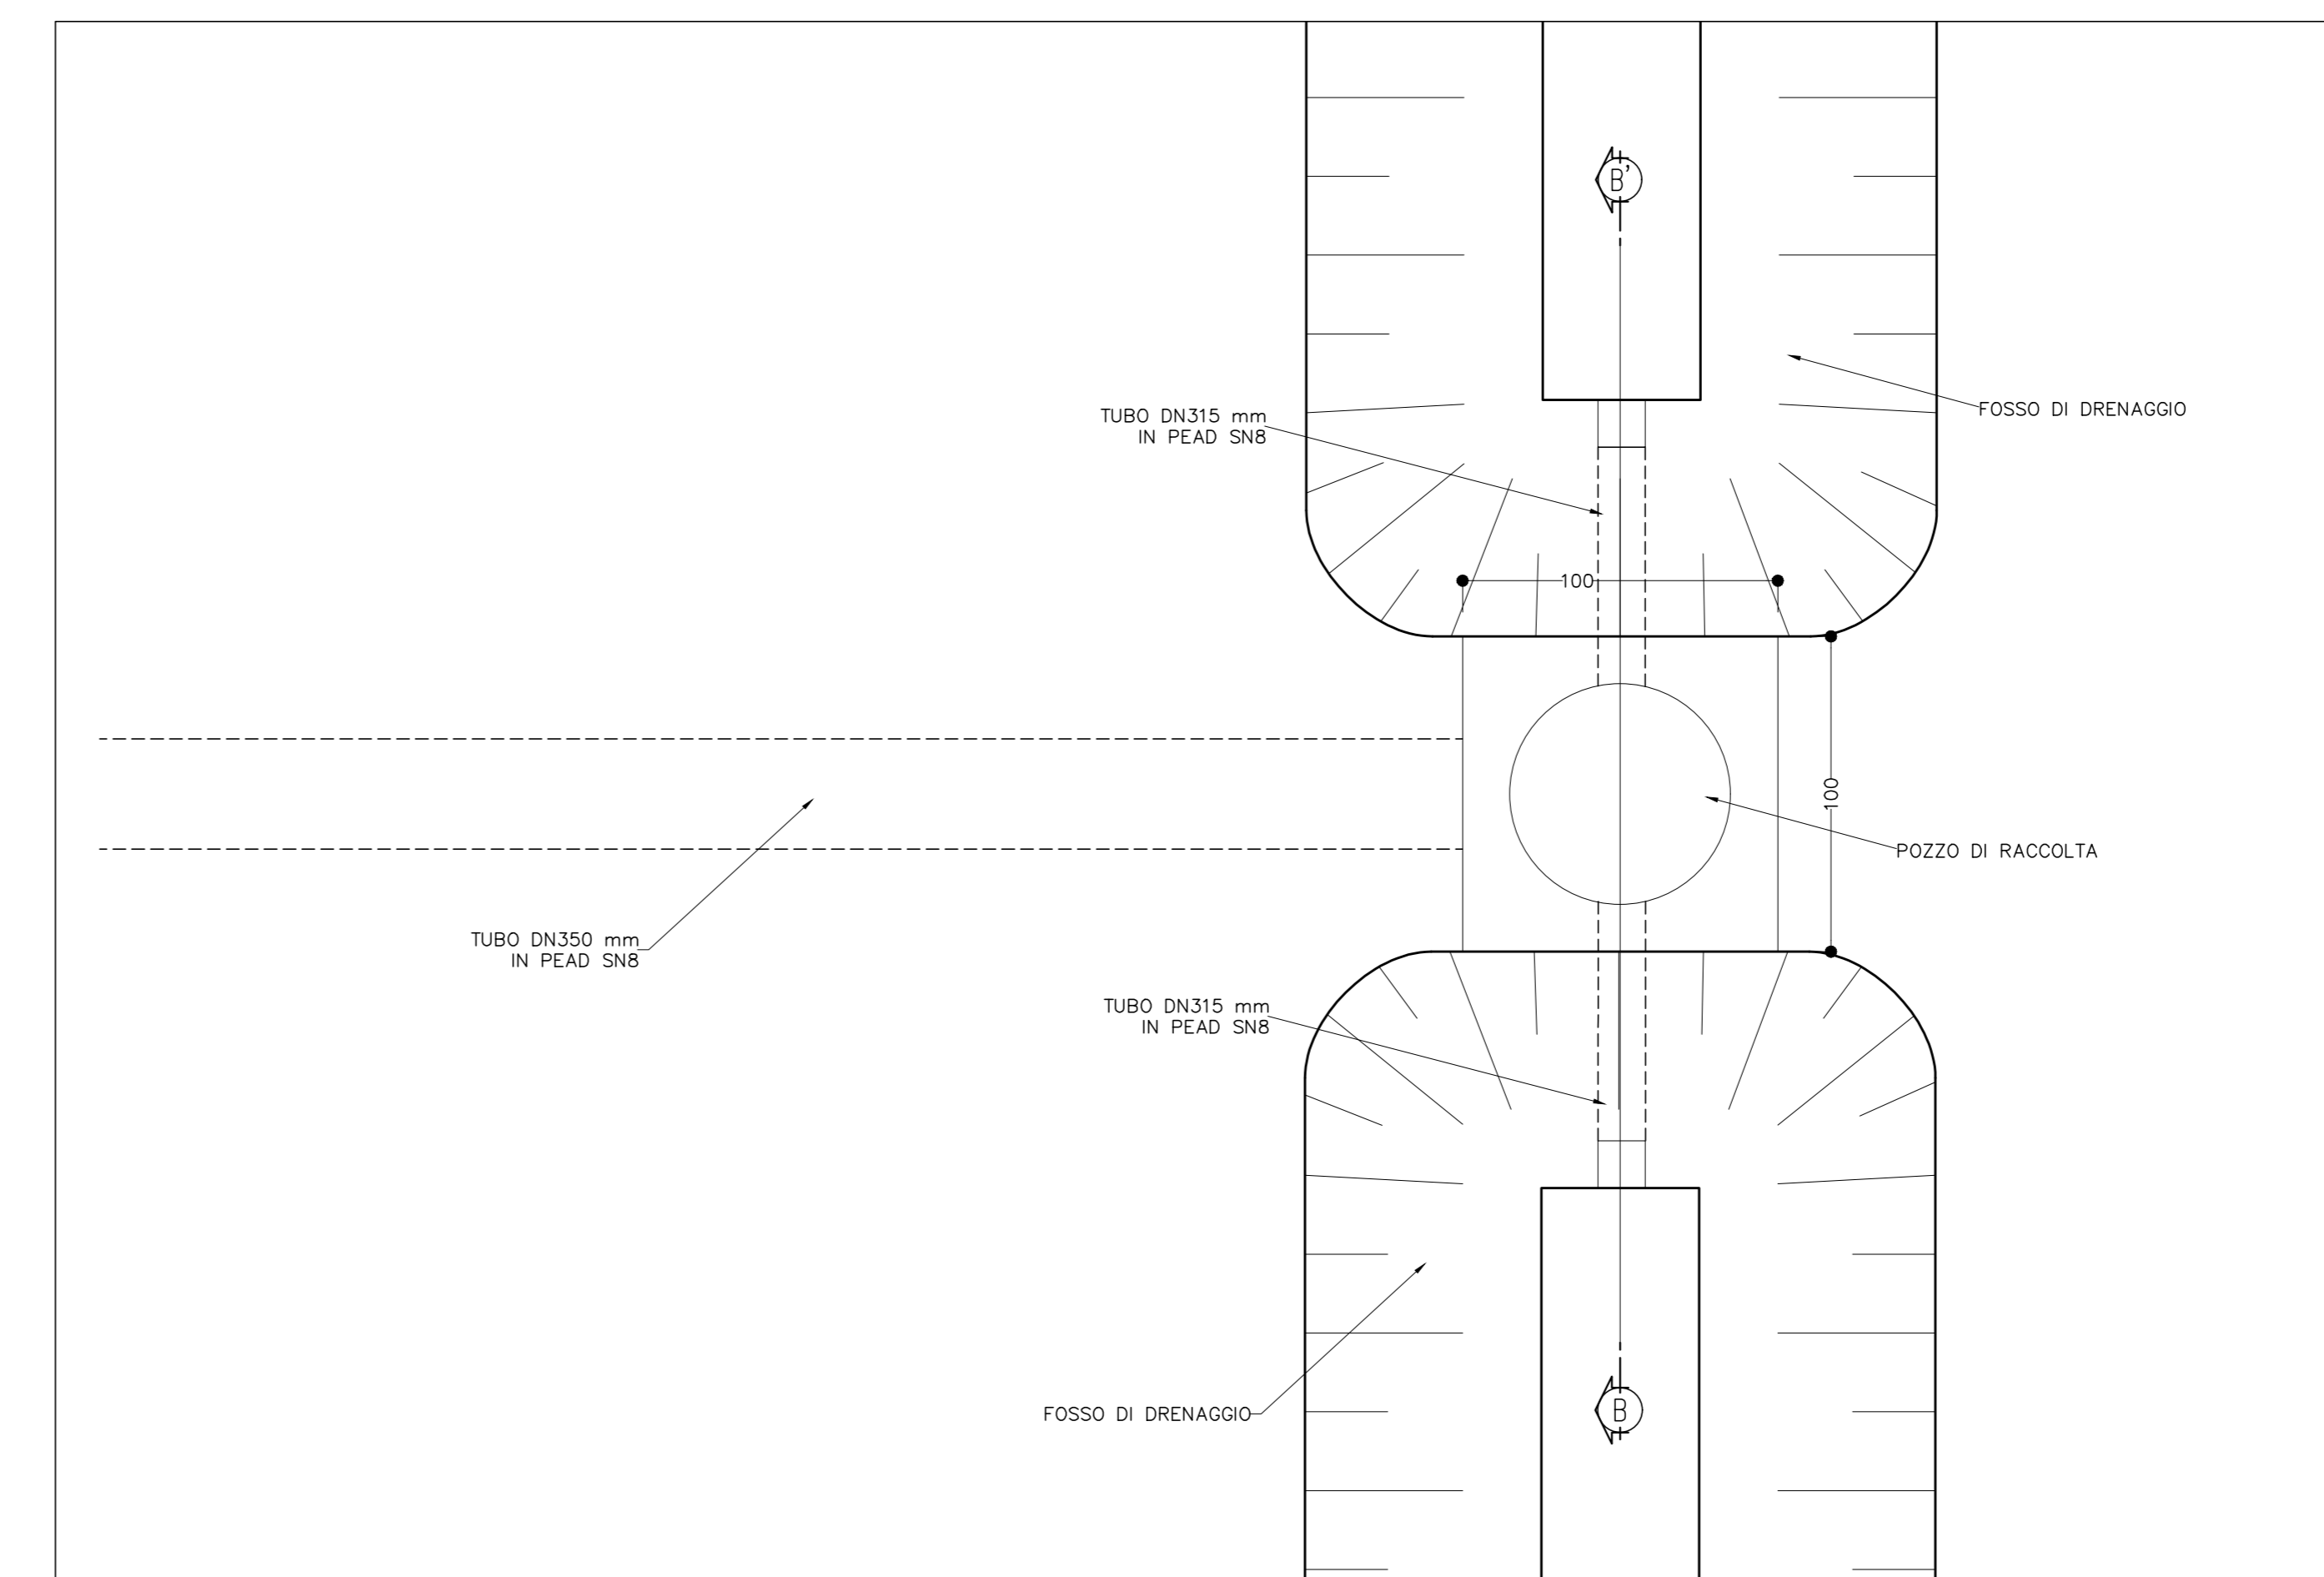


TRINCEA DRENANTE T.D.2

SCALA 1:100
SEZIONE A-A'

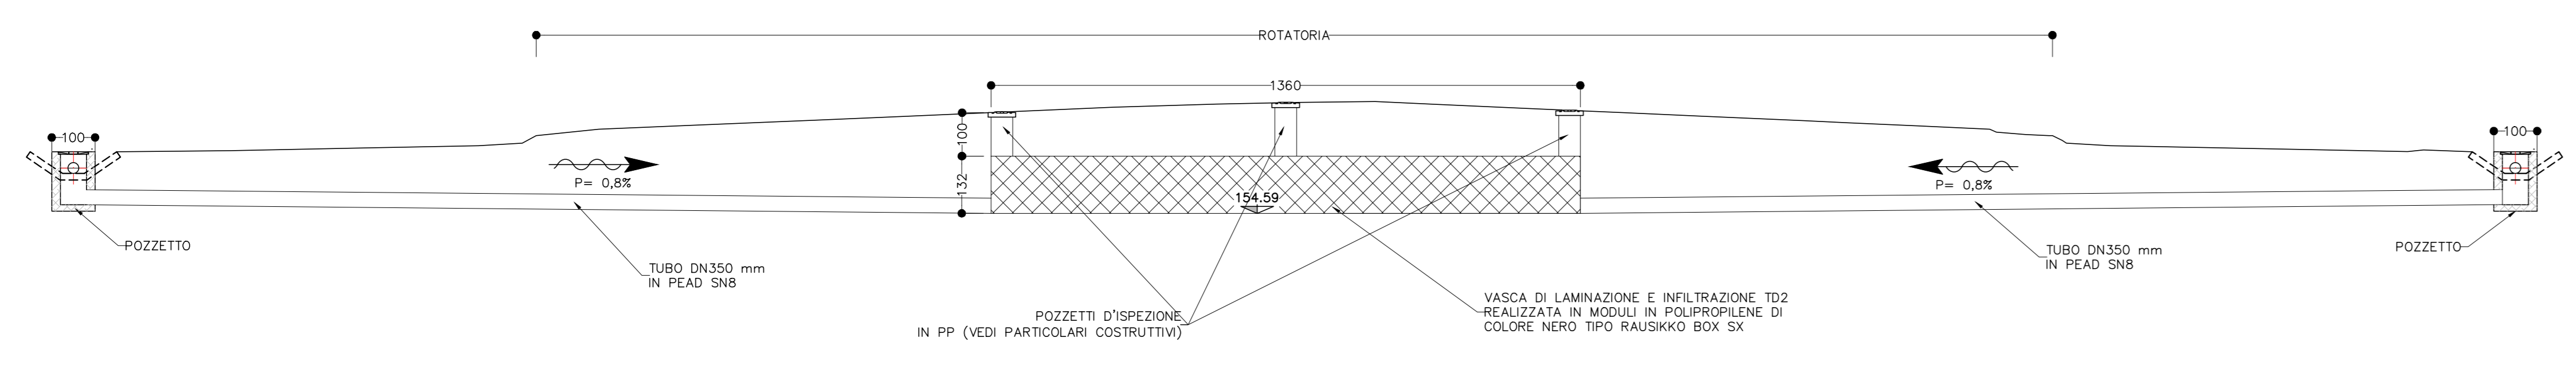


SEZIONE B-B'

SCALA 1:20

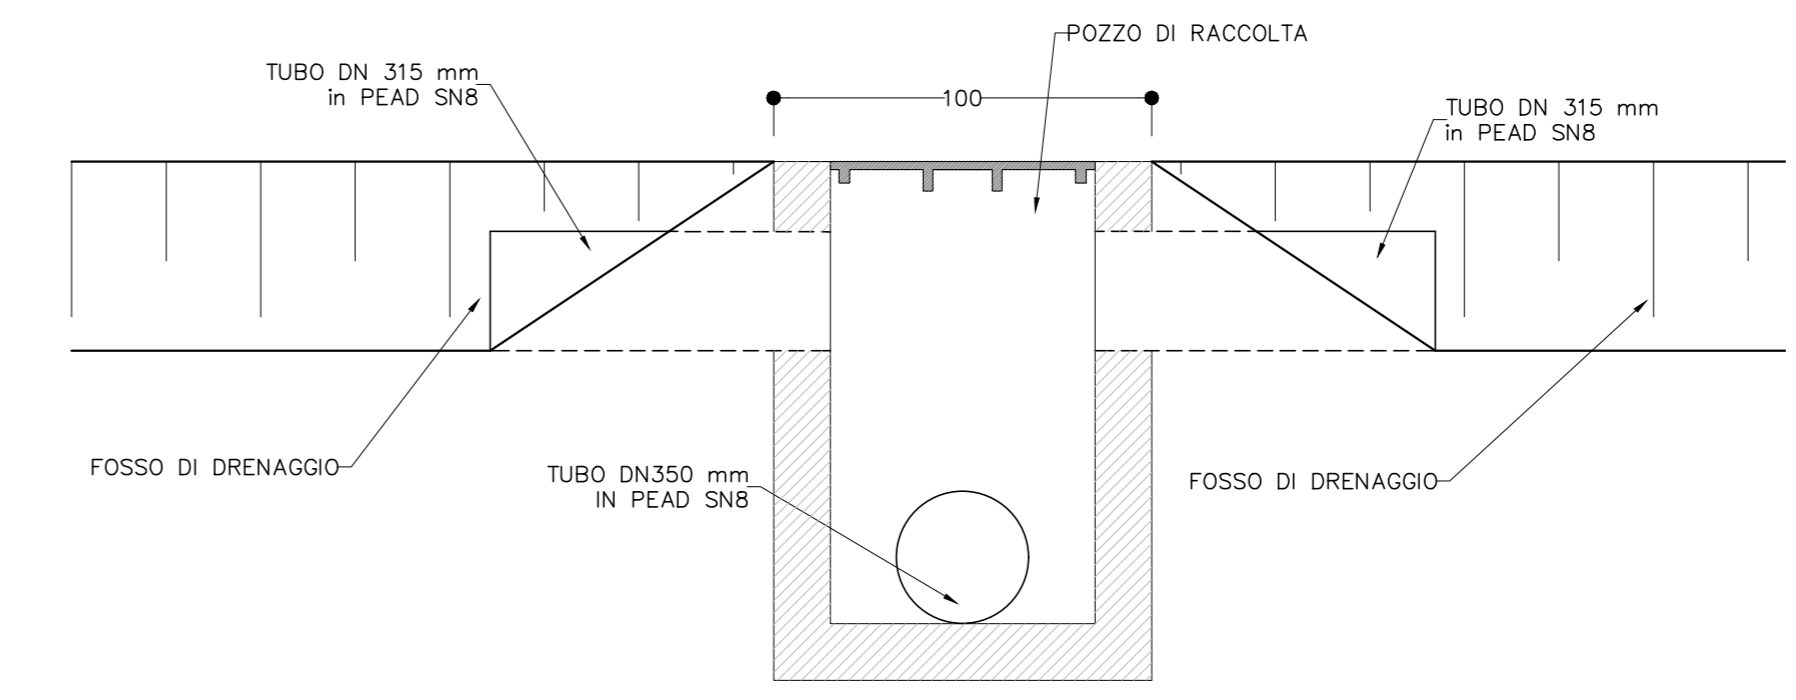


PARTICOLARE A

SCALA 1:20

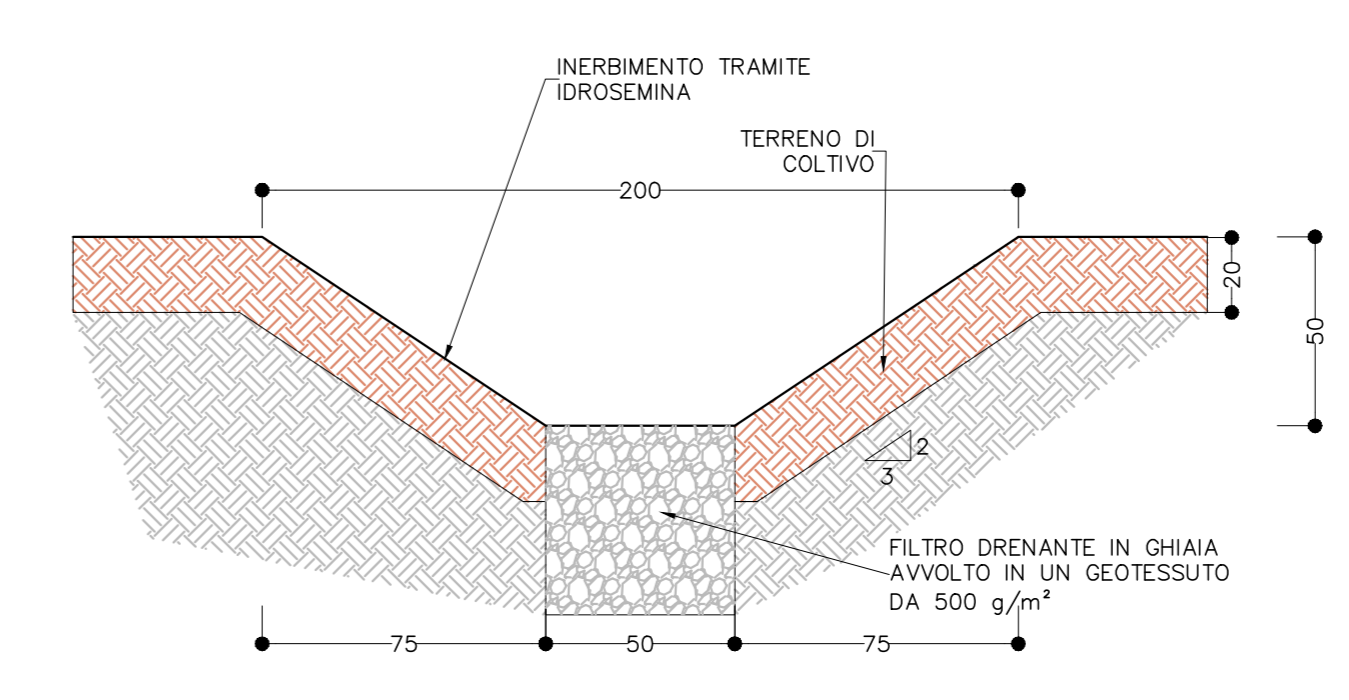

KEYMAP

SCALA 1:10.000

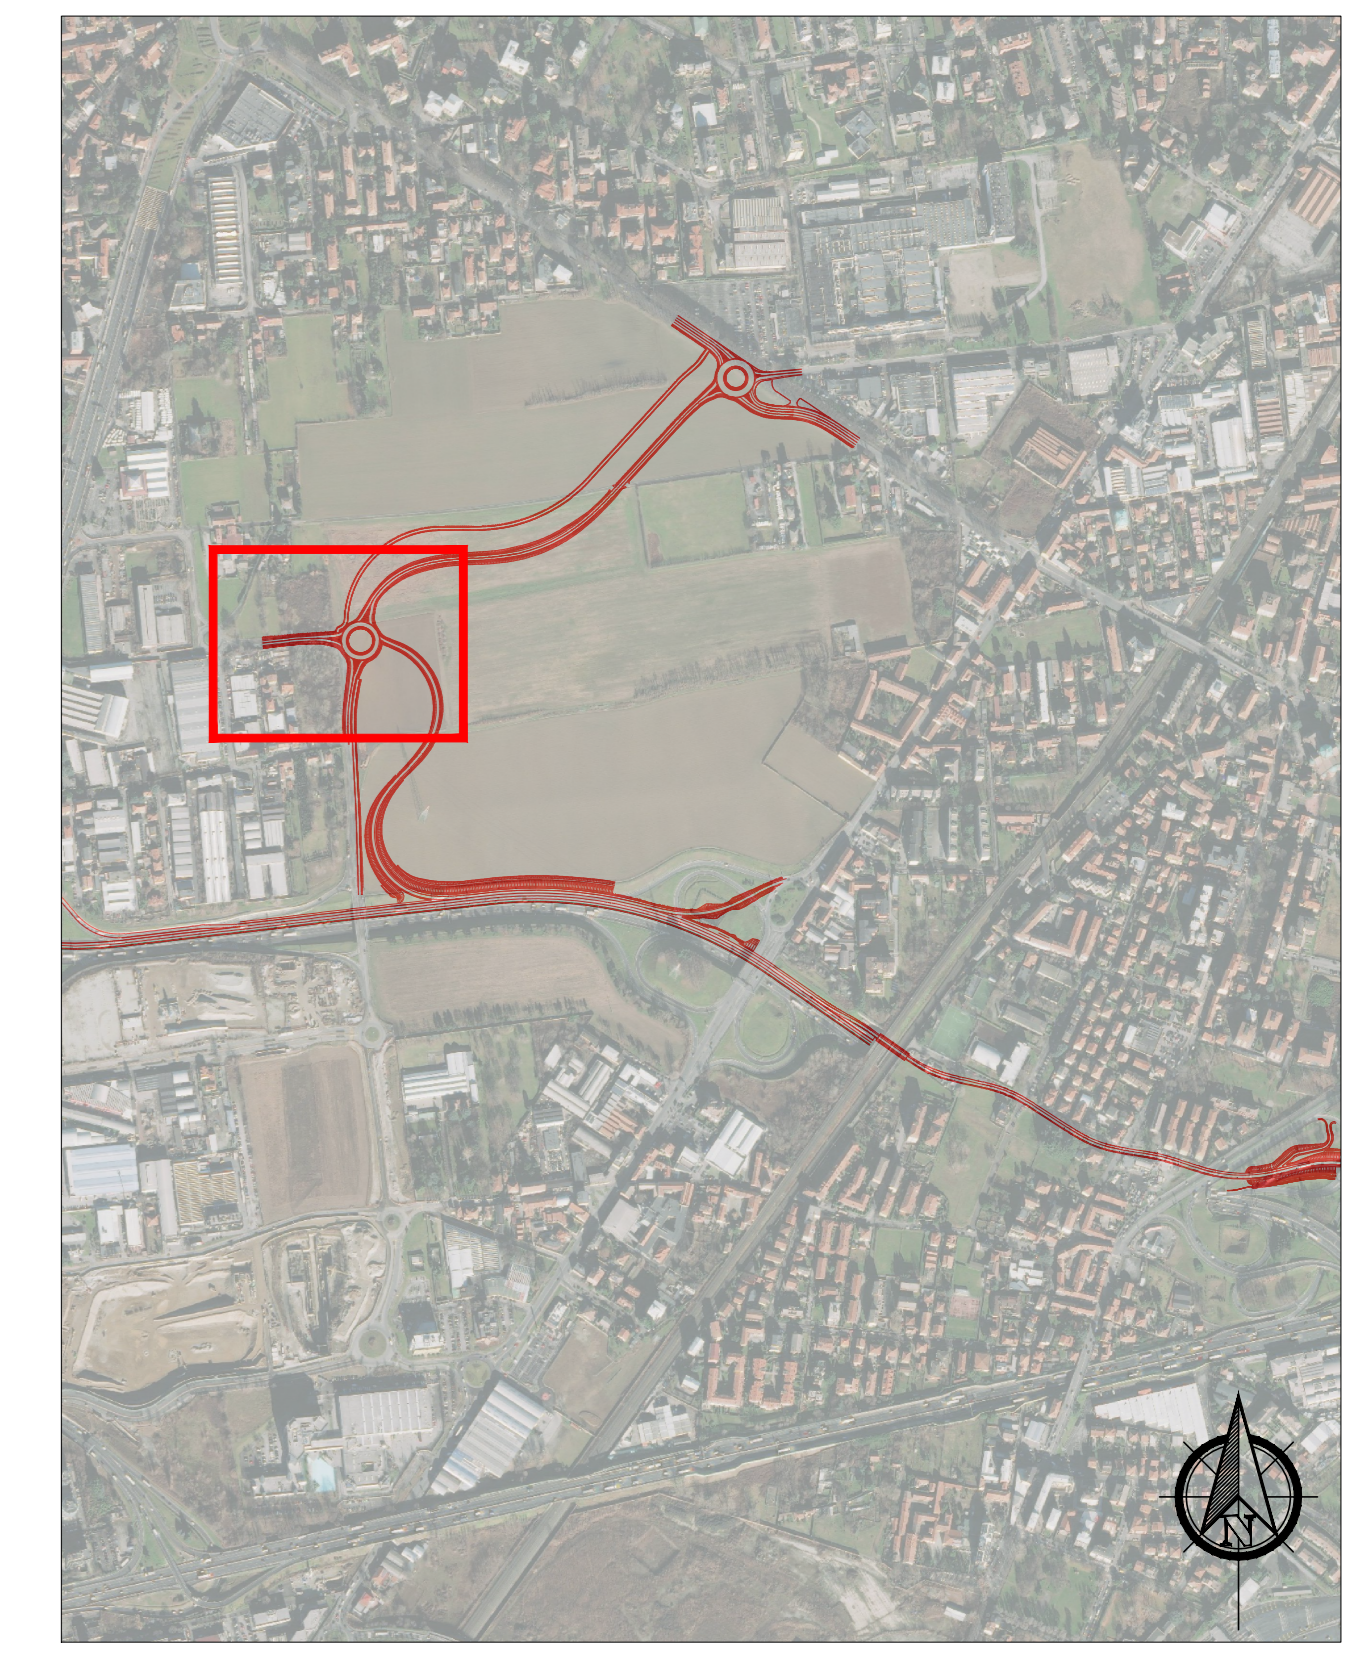

Milano Serravalle
Milano Tangenziali S.p.A.

milanoserravalle
milanotangenziali

Tronco A52 - TANGENZIALE NORD DI MILANO

Oggetto: Potenziamento interconnessione A52-A4 ramo di svincolo tra A4 dir. Torino e A52 dir. Rho e svincolo Monza S.Alessandro - Opera connessa Olimpiadi 2026

Fase progettuale: PROGETTO ESECUTIVO

LA CONCEDENTE: Ministero delle Infrastrutture e dei Trasporti

LA CONCESSIONARIA: Milano Serravalle, Milano Tangenziali S.p.A.

Progettista / Progettazioni specialistiche / Validazione: Milano Serravalle Engineering S.r.l.

Descrizione Elaborato: IDR - IDROLOGIA ED IDRAULICA Presidi Idraulici Vasca di laminazione e infiltrazione TD2 Planimetria, sezioni e particolari

REV.	DATA	DESCRIZIONE	REDATTO	VERIFICATO	APPROVATO
A	20/02/23	EMISSIONE	A. Marzari	M. Tassinari	M. Marzari
B	-	-	-	-	-
C	-	-	-	-	-
D	-	-	-	-	-
E	-	-	-	-	-

Scala	Codifica Elaborato
VARIE	5023 EIDRO29Z 0XXXXXXA

IL PRESENTE DOCUMENTO HA SCOPO PURAMENTE INFORMATIVO. NON E' UN DOCUMENTO TECNICO. IL SUO CONTENUTO NON DEVE ESSERE USATO PER SCOPI DI PROGETTAZIONE. 