


SEZIONE TIPO VASCA VOLANO

SCALA 1:200


SEZIONE OVEST - EST

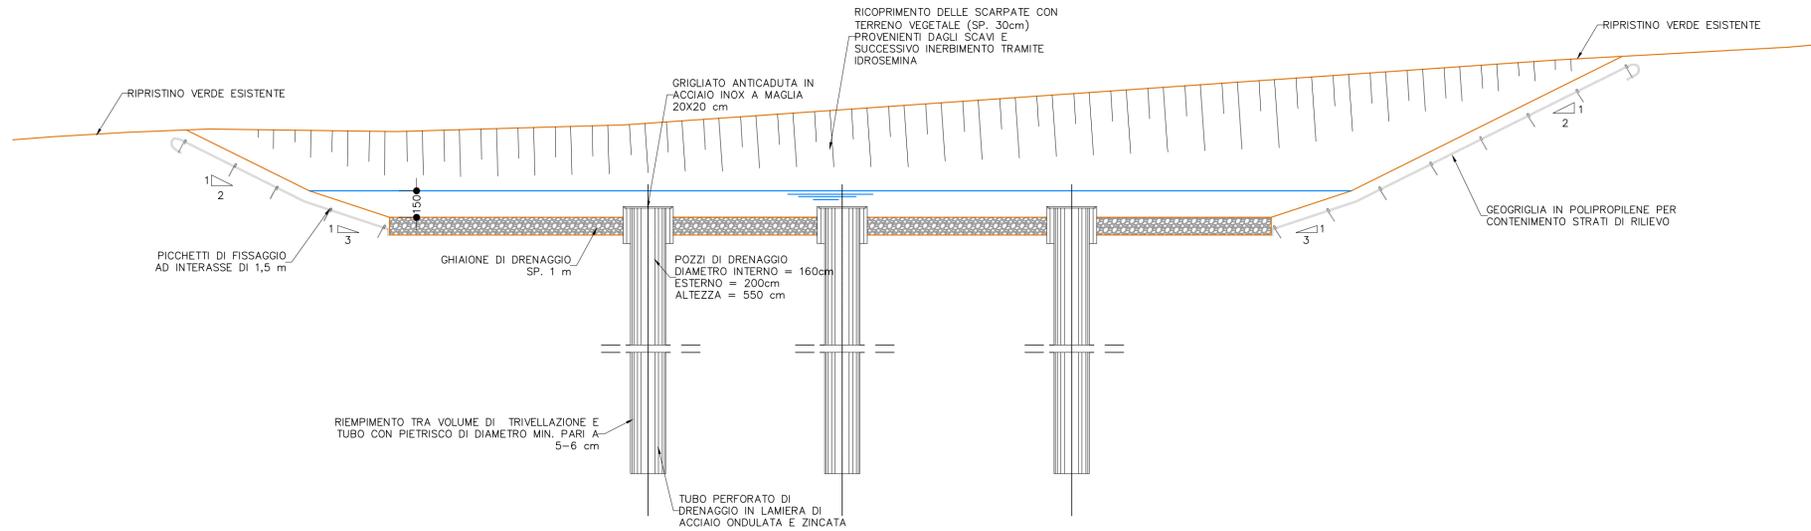

SEZIONE TIPO VASCA VOLANO

SCALA 1:200

SEZIONE NORD-SUD

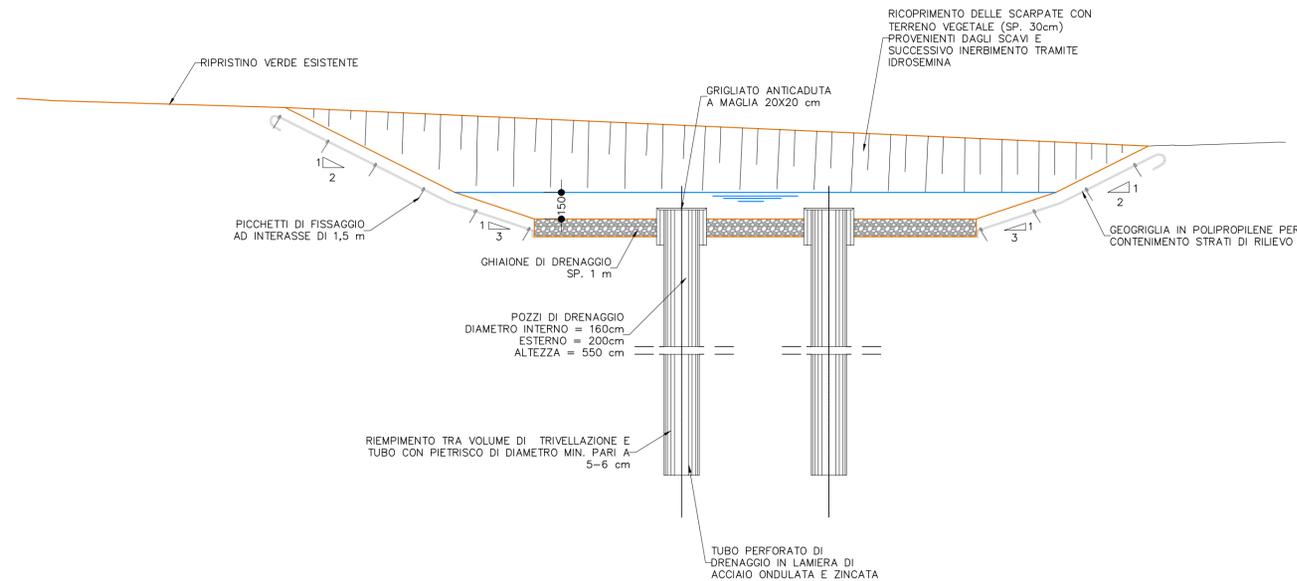

Milano Serravalle
Milano Tangenziali S.p.A.



Tronco A52 - TANGENZIALE NORD DI MILANO

Oggetto
Potenziamento interconnessione A52-A4 ramo di svincolo tra A4 dir. Torino e A52 dir. Rho e svincolo Monza S.Alessandro - Opera connessa Olimpiadi 2026

CUP: -

Fase progettuale
PROGETTO ESECUTIVO

LA CONCEDENTE
Ministero delle Infrastrutture e dei Trasporti
DIPARTIMENTO PER LE INFRASTRUTTURE, GLI AFFARI GENERALI ED IL PERSONALE
DIREZIONE DI PIANIFICAZIONE E CONCESSIONI AUTOSTRADALI

LA CONCESSIONARIA
Milano Serravalle
Milano Tangenziali
MILANO SERRAVALLE
MILANO TANGENZIALI S.p.A.
IL DIRETTORE TECNICO
Dott. Ing. Giuseppe Colombo

Progettista / Progettazioni specialistiche / Validazione
Milano Serravalle
Engineering S.r.l.

Descrizione Elaborato
IDR - IDROLOGIA ED IDRAULICA
Presidi idraulici
Vasca di laminazione e infiltrazione VV1 - Invaso a cielo aperto
Sezioni tipologiche

REV.	DATA	DESCRIZIONE	REDATTO	VERIFICATO	APPROVATO
A	28/02/2023	EMISSIONE	A. Meoni	M. Tomasin	M. Merani
B	-	-	-	-	-
C	-	-	-	-	-
D	-	-	-	-	-
E	-	-	-	-	-

Scala 1:200

Codifica Elaborato

5	0	2	3	E	I	D	R	0	3	2	S	0	X	X	X	X	X	X	A
Codice				Fase		Ambito		Progressivo		Tipo		Lotto		Zona		Opera		Tratto	