



LAYOUT CANTIERE - GALLERIA : FASI LAVORAZIONI SUPERFICIALI (SCAVI, DIAFRAMMI, COPERTURE E RIPRISTINI)

LEGENDA


- CAMPO BASE
- ZONA ATTIVA
- ZONA PARZIALMENTE COMPLETATA
- ZONA COMPLETATA

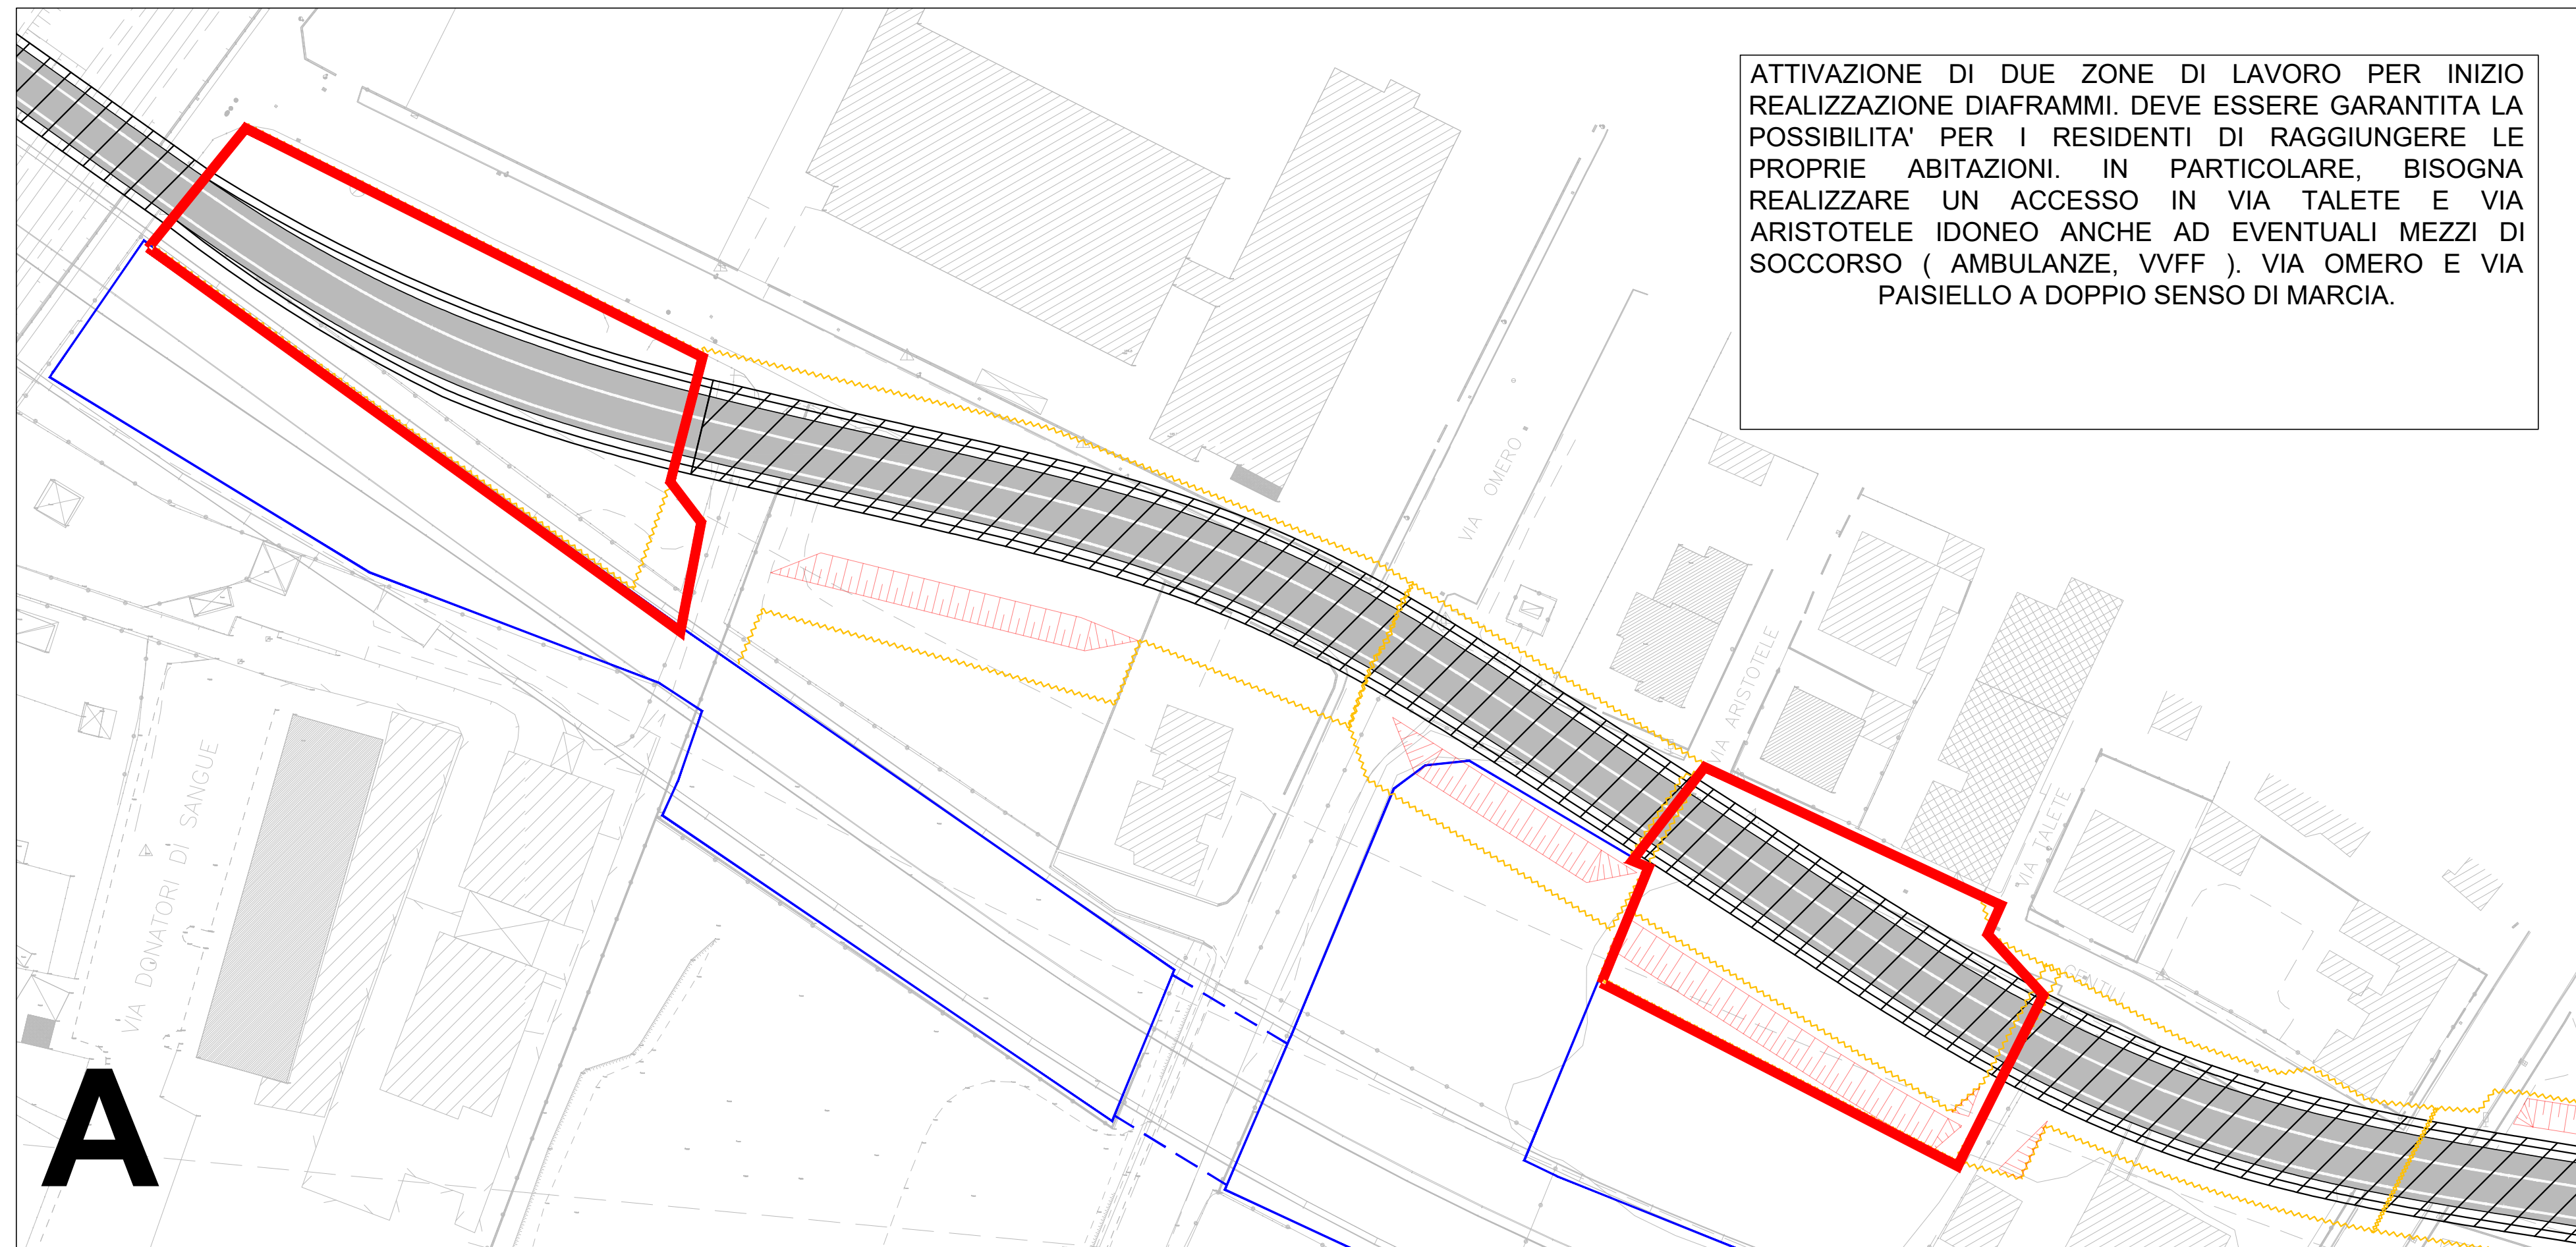


ATTIVAZIONE DI DUE ZONE DI LAVORO PER INIZIO REALIZZAZIONE DIAFRAMMI. DEVE ESSERE GARANTITA LA POSSIBILITA' PER I RESIDENTI DI RAGGIUNGERE LE PROPRIE ABITAZIONI. IN PARTICOLARE, BISOGNA REALIZZARE UN ACCESSO IN VIA TALETE E VIA ARISTOTELE IDONEO ANCHE AD EVENTUALI MEZZI DI SOCCORSO (AMBULANZE, VVFF), VIA Omero E VIA PAISIELLO A DOPPIO SENSO DI MARCIA.

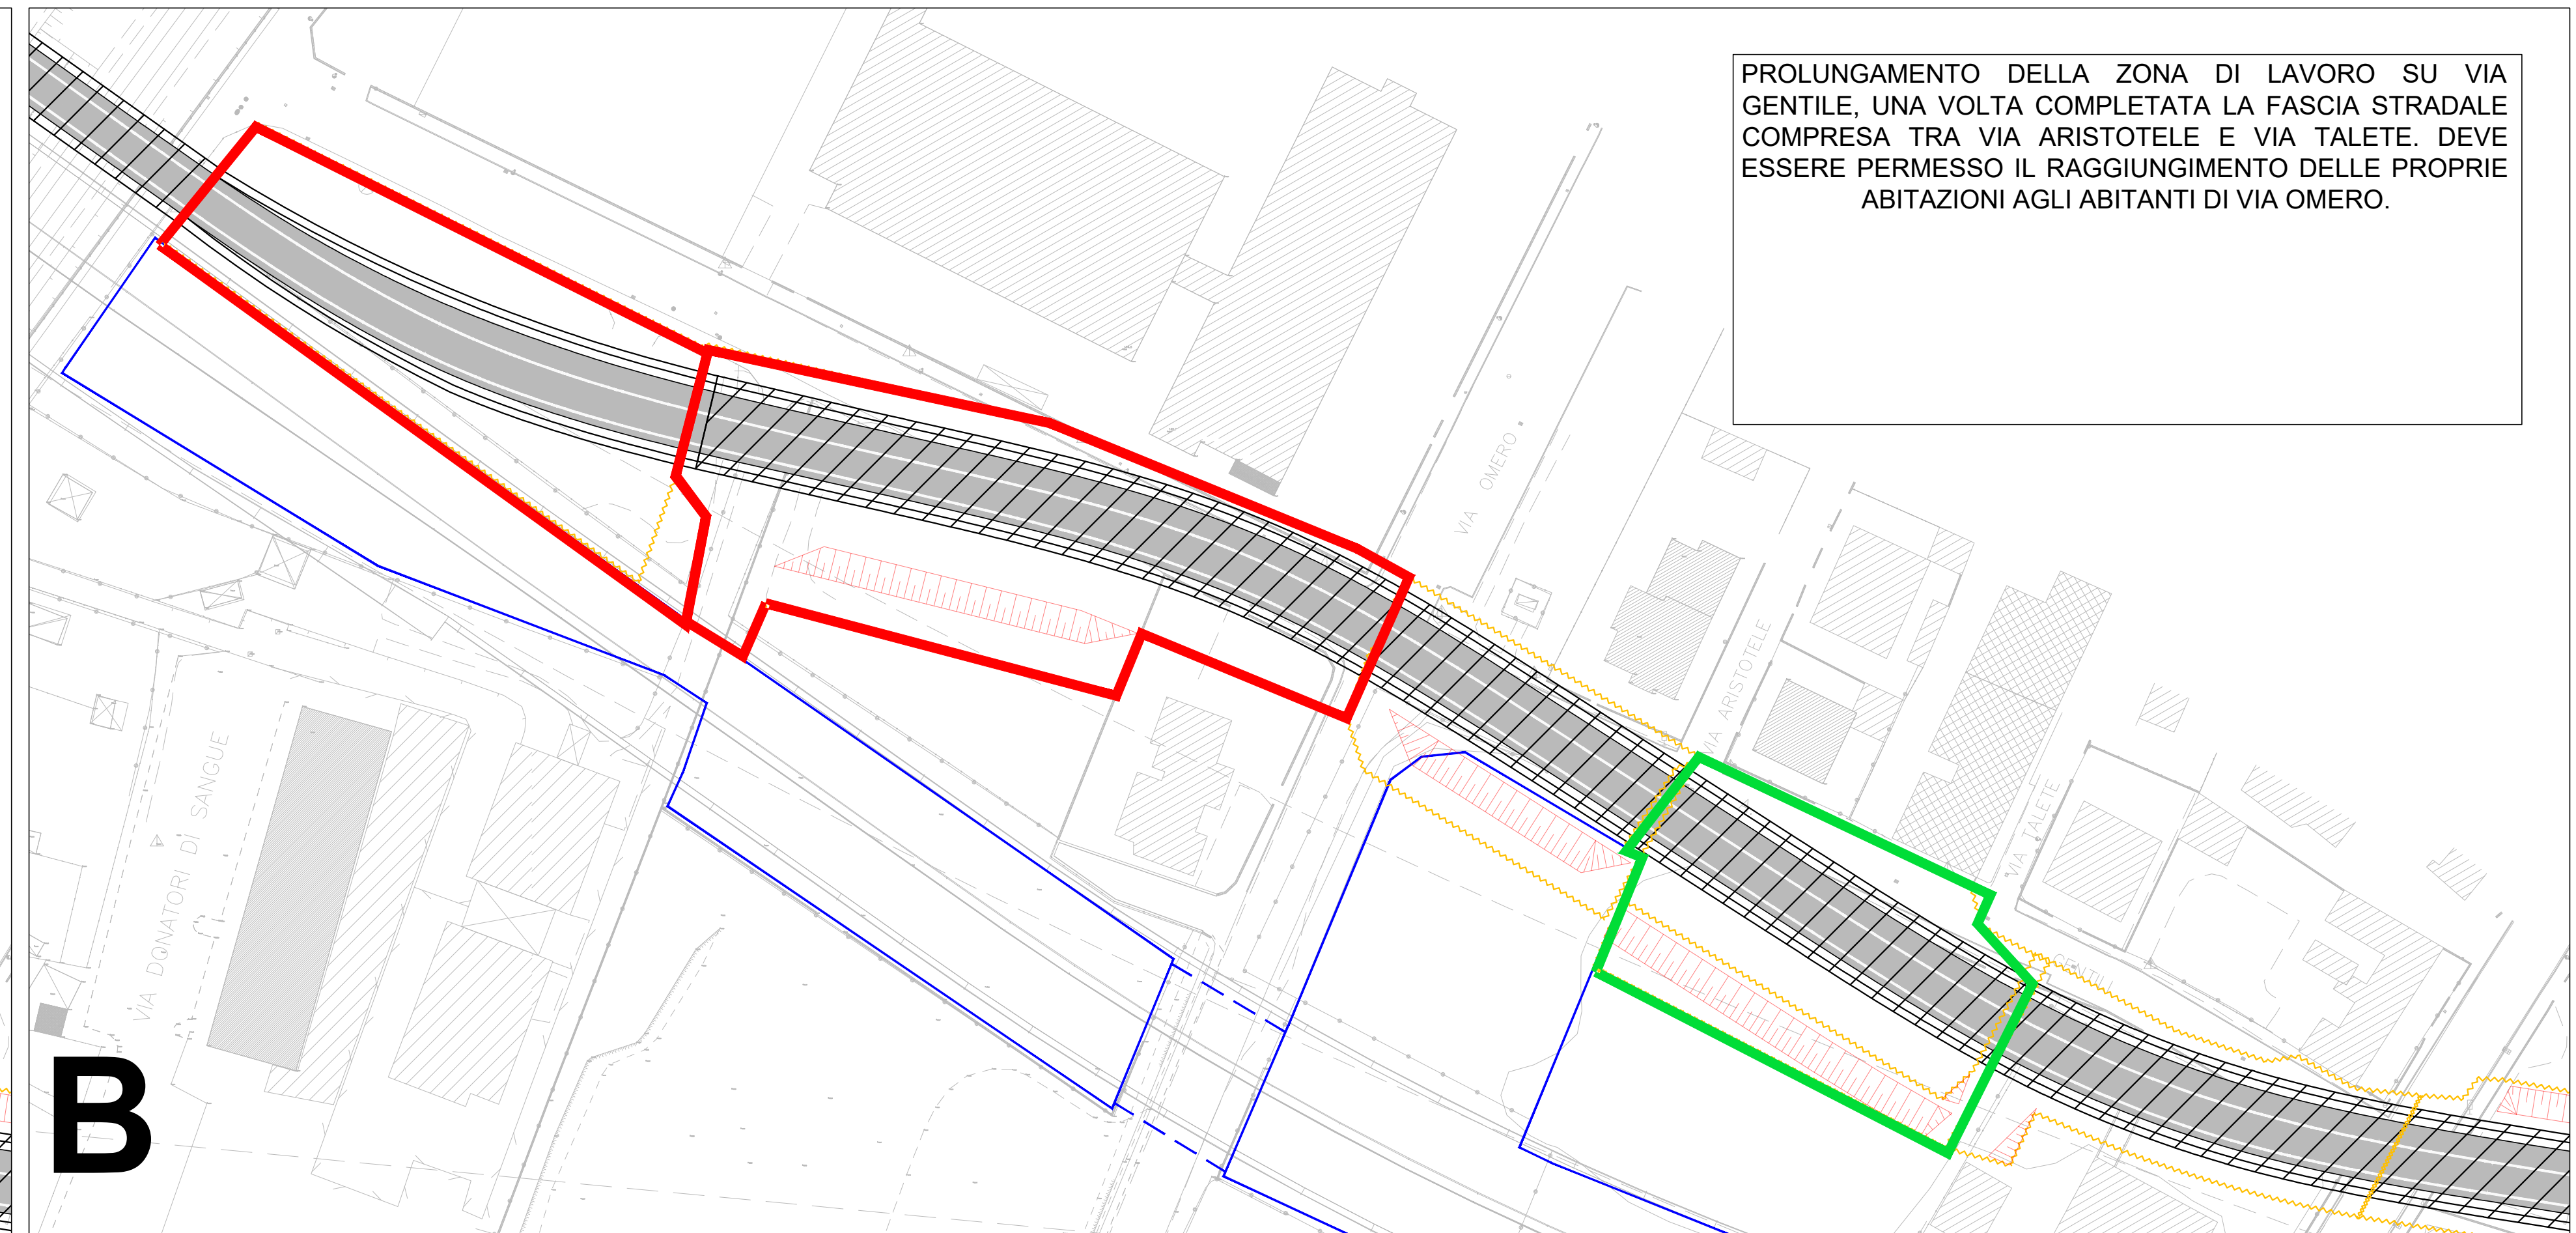


PROLUNGAMENTO DELLA ZONA DI LAVORO SU VIA GENTILE, UNA VOLTA COMPLETATA LA FASCIA STRADALE COMPRESA TRA VIA ARISTOTELE E VIA TALETE. DEVE ESSERE PERMESSO IL RAGGIUNGIMENTO DELLE PROPRIE ABITAZIONI AGLI ABITANTI DI VIA Omero.

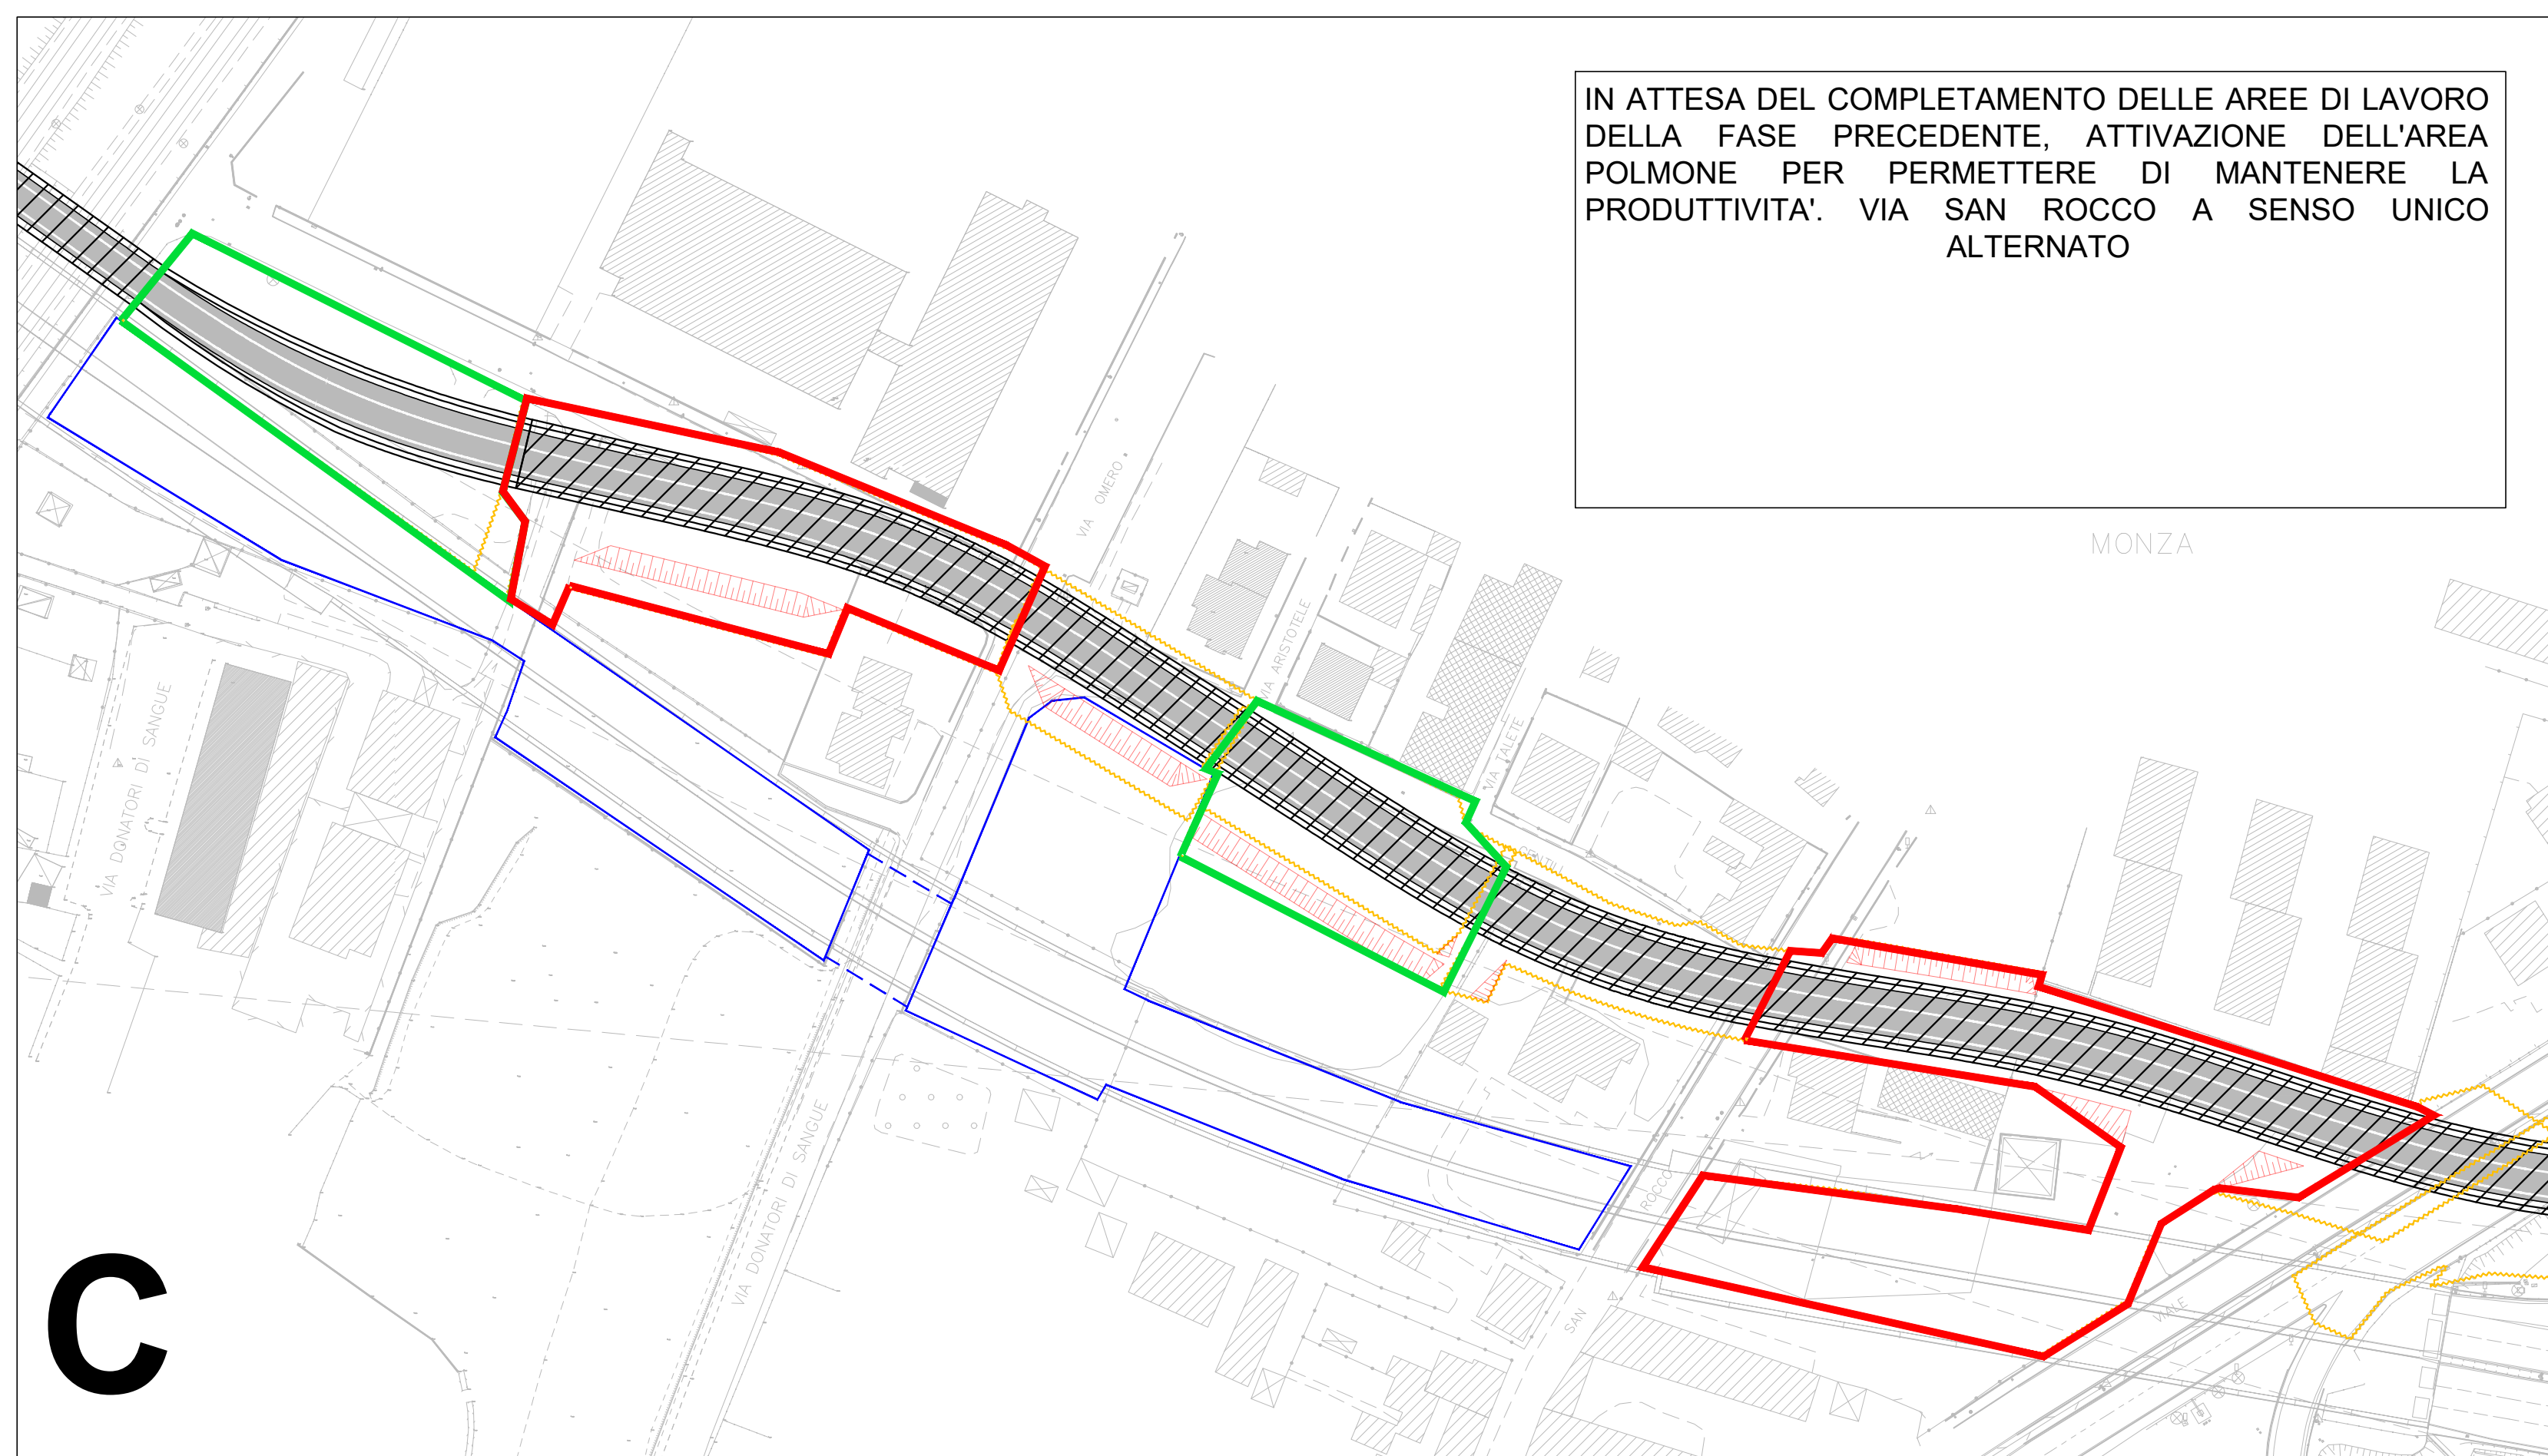


IN ATTESA DEL COMPLETAMENTO DELLE AREE DI LAVORO DELLA FASE PRECEDENTE, ATTIVAZIONE DELL'AREA POLMONE PER PERMETTERE DI MANTENERE LA PRODUTTIVITA'. VIA SAN ROCCO A SENSO UNICO ALTERNATO

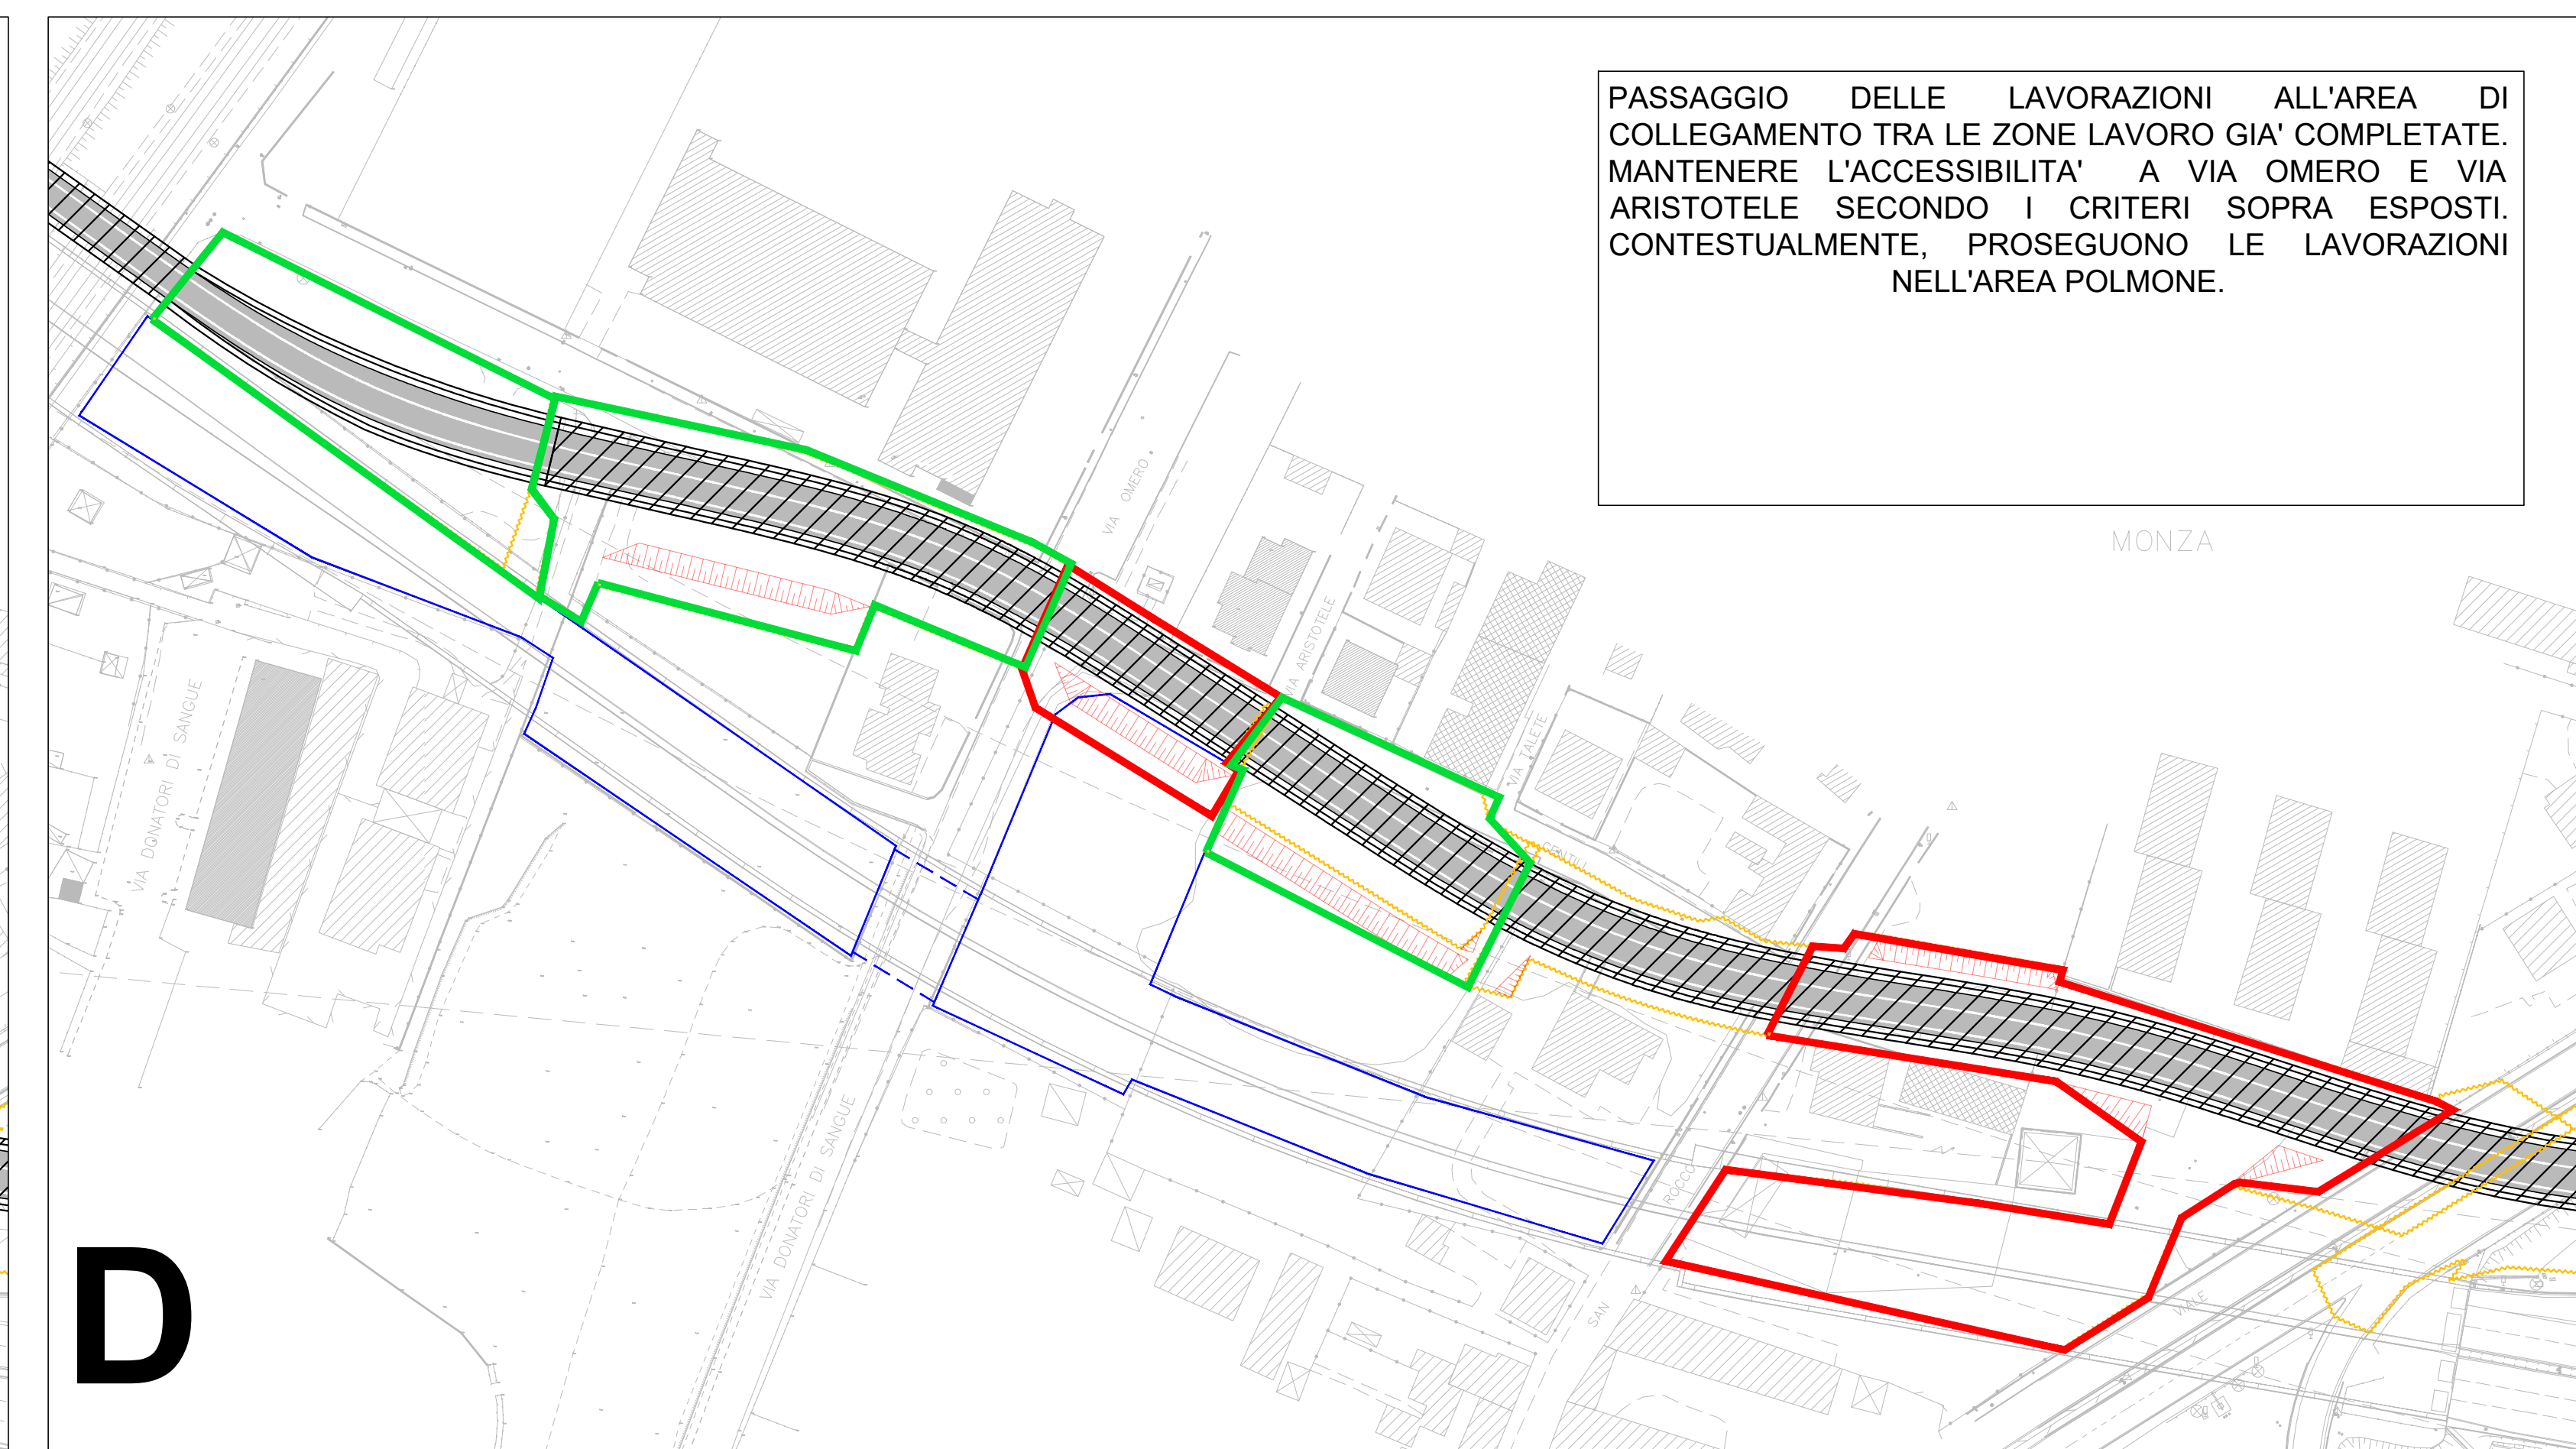


PASSAGGIO DELLE LAVORAZIONI ALL'AREA DI COLLEGAMENTO TRA LE ZONE LAVORO GIÀ COMPLETATE. MANTENERE L'ACCESSIBILITA' A VIA Omero E VIA ARISTOTELE SECONDO I CRITERI SOPRA ESPOSTI. CONTESTUALMENTE, PROSEGUONO LE LAVORAZIONI NELL'AREA POLMONE.

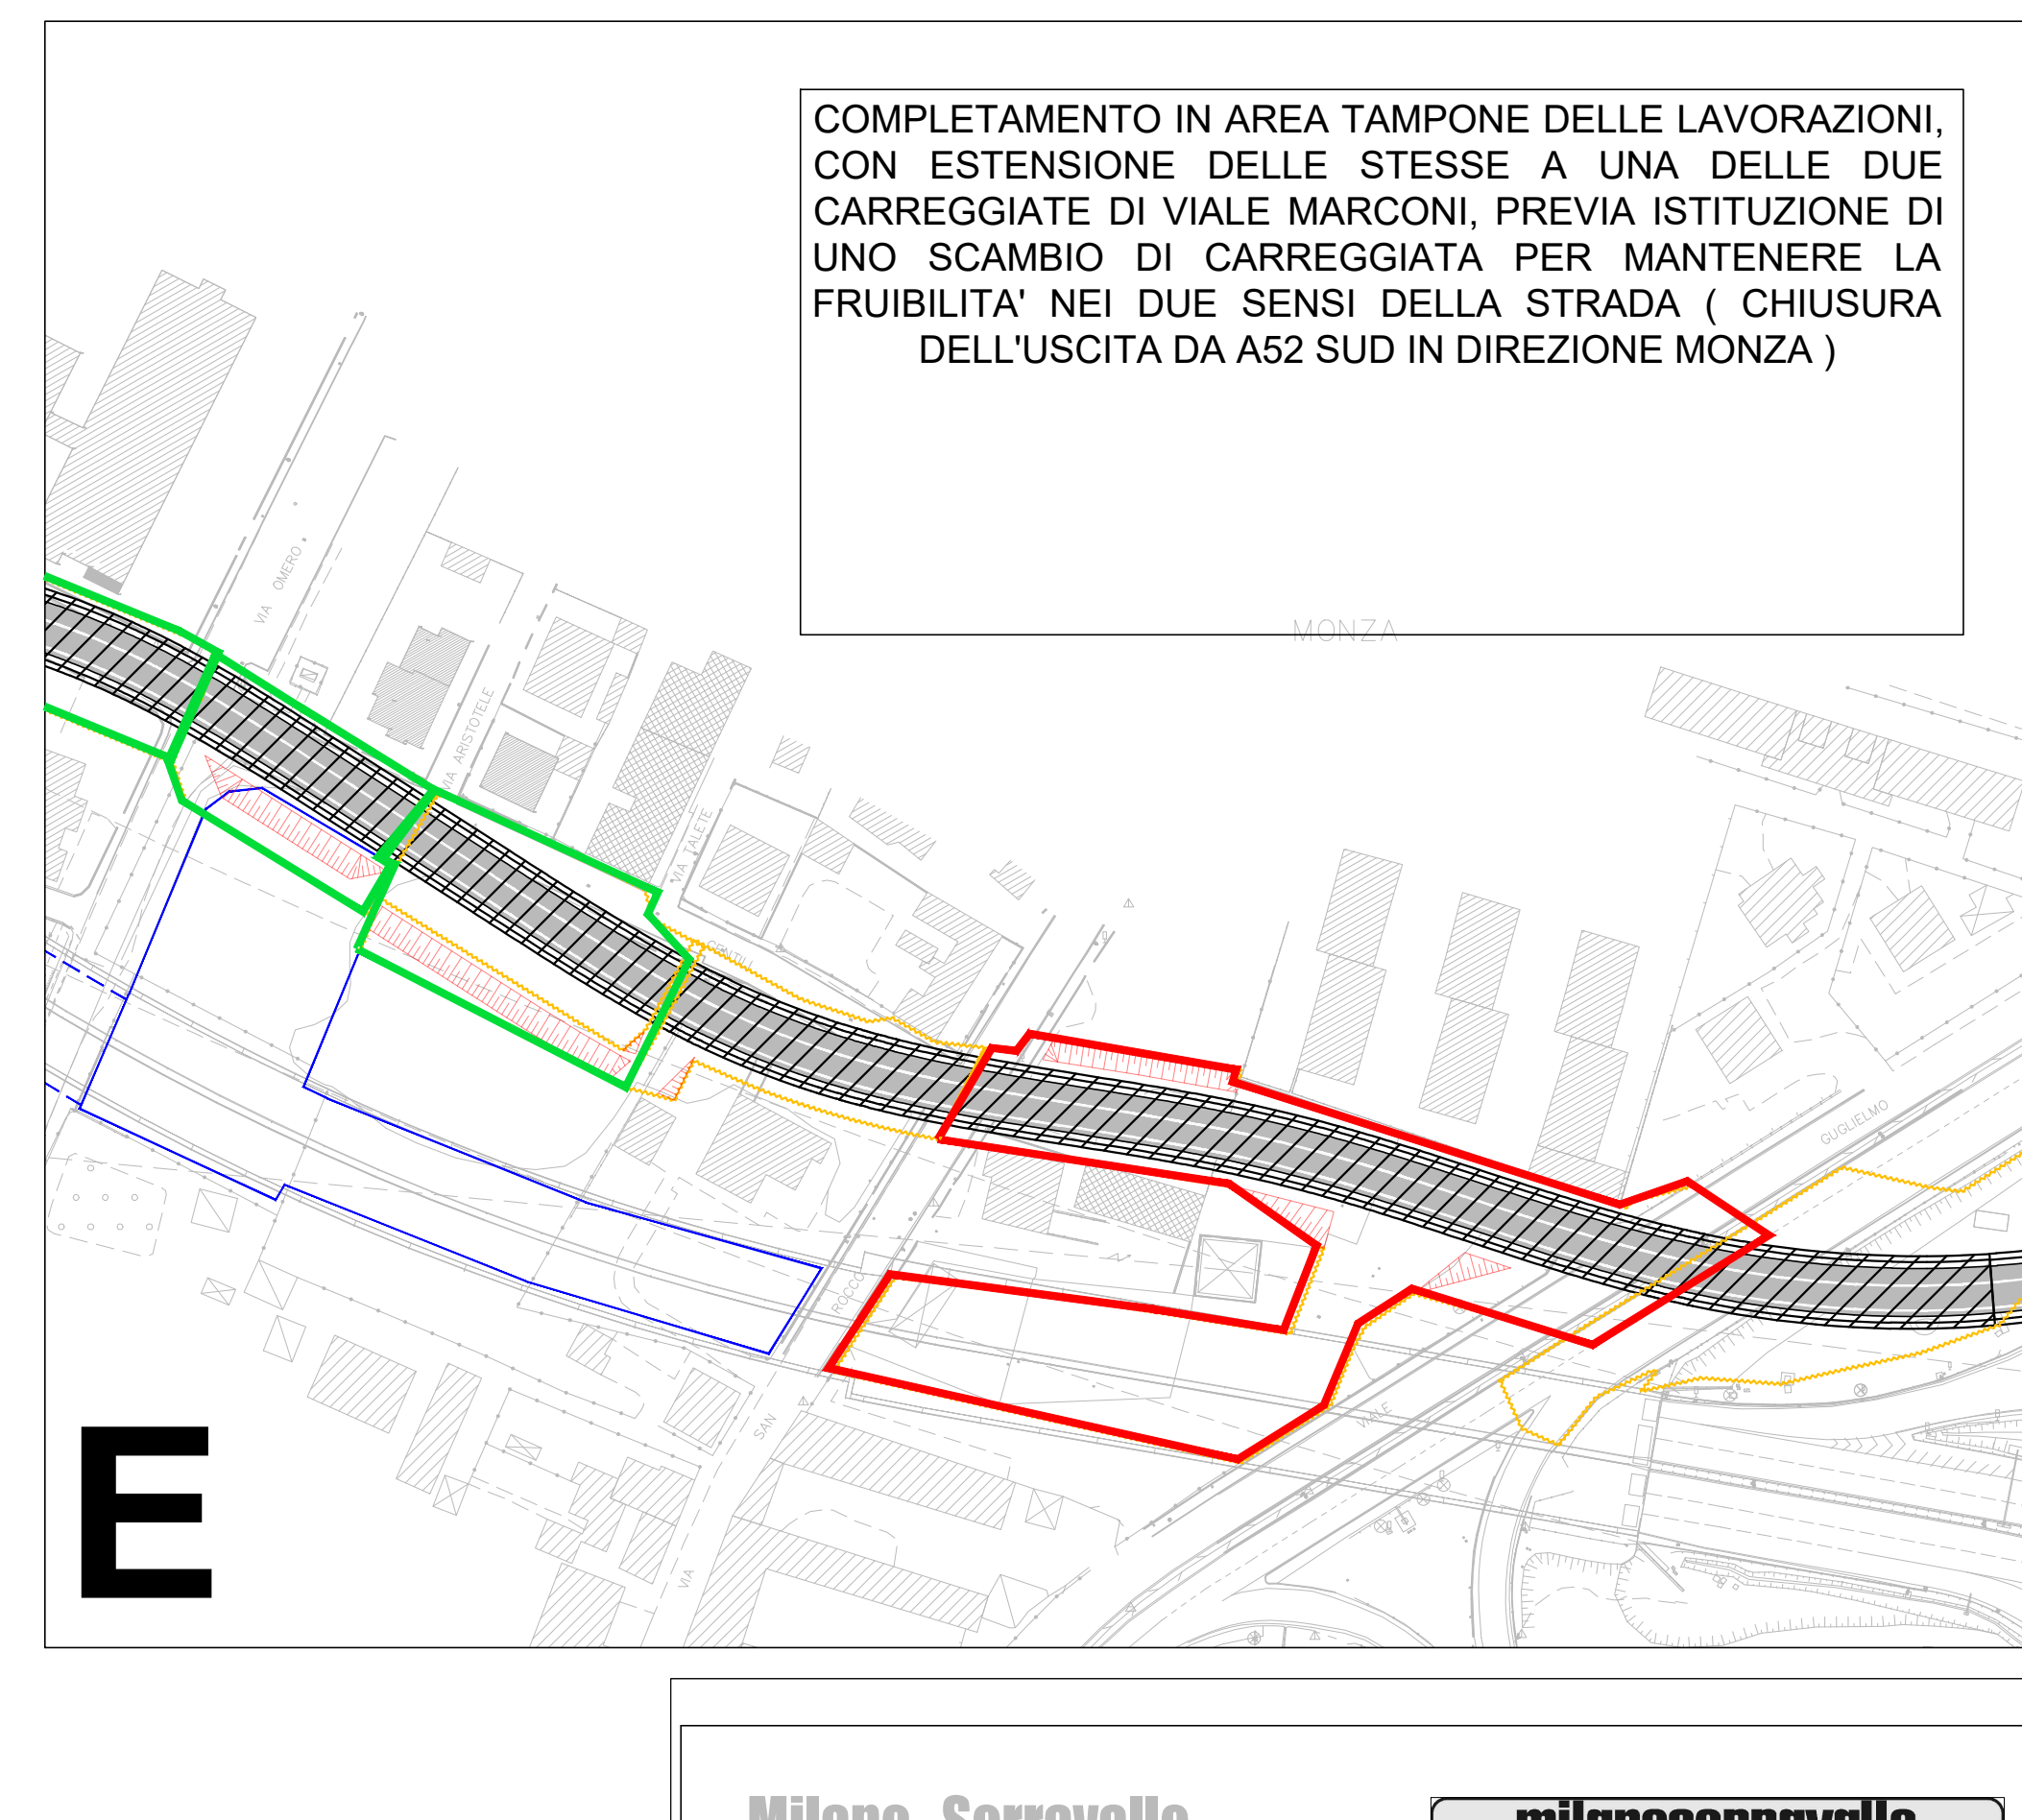


COMPLETAMENTO IN AREA TAMPONE DELLE LAVORAZIONI, CON ESTENSIONE DELLE STESSA A UNA DELLE DUE CARREGGIE DI VIALE MARCONI, PREVIA ISTITUZIONE DI UNO SCAMBIO DI CARREGGIATA PER MANTENERE LA FRUIBILITA' NEI DUE SENSI DELLA STRADA (CHIUSURA DELL'USCITA DA A52 SUD IN DIREZIONE MONZA)

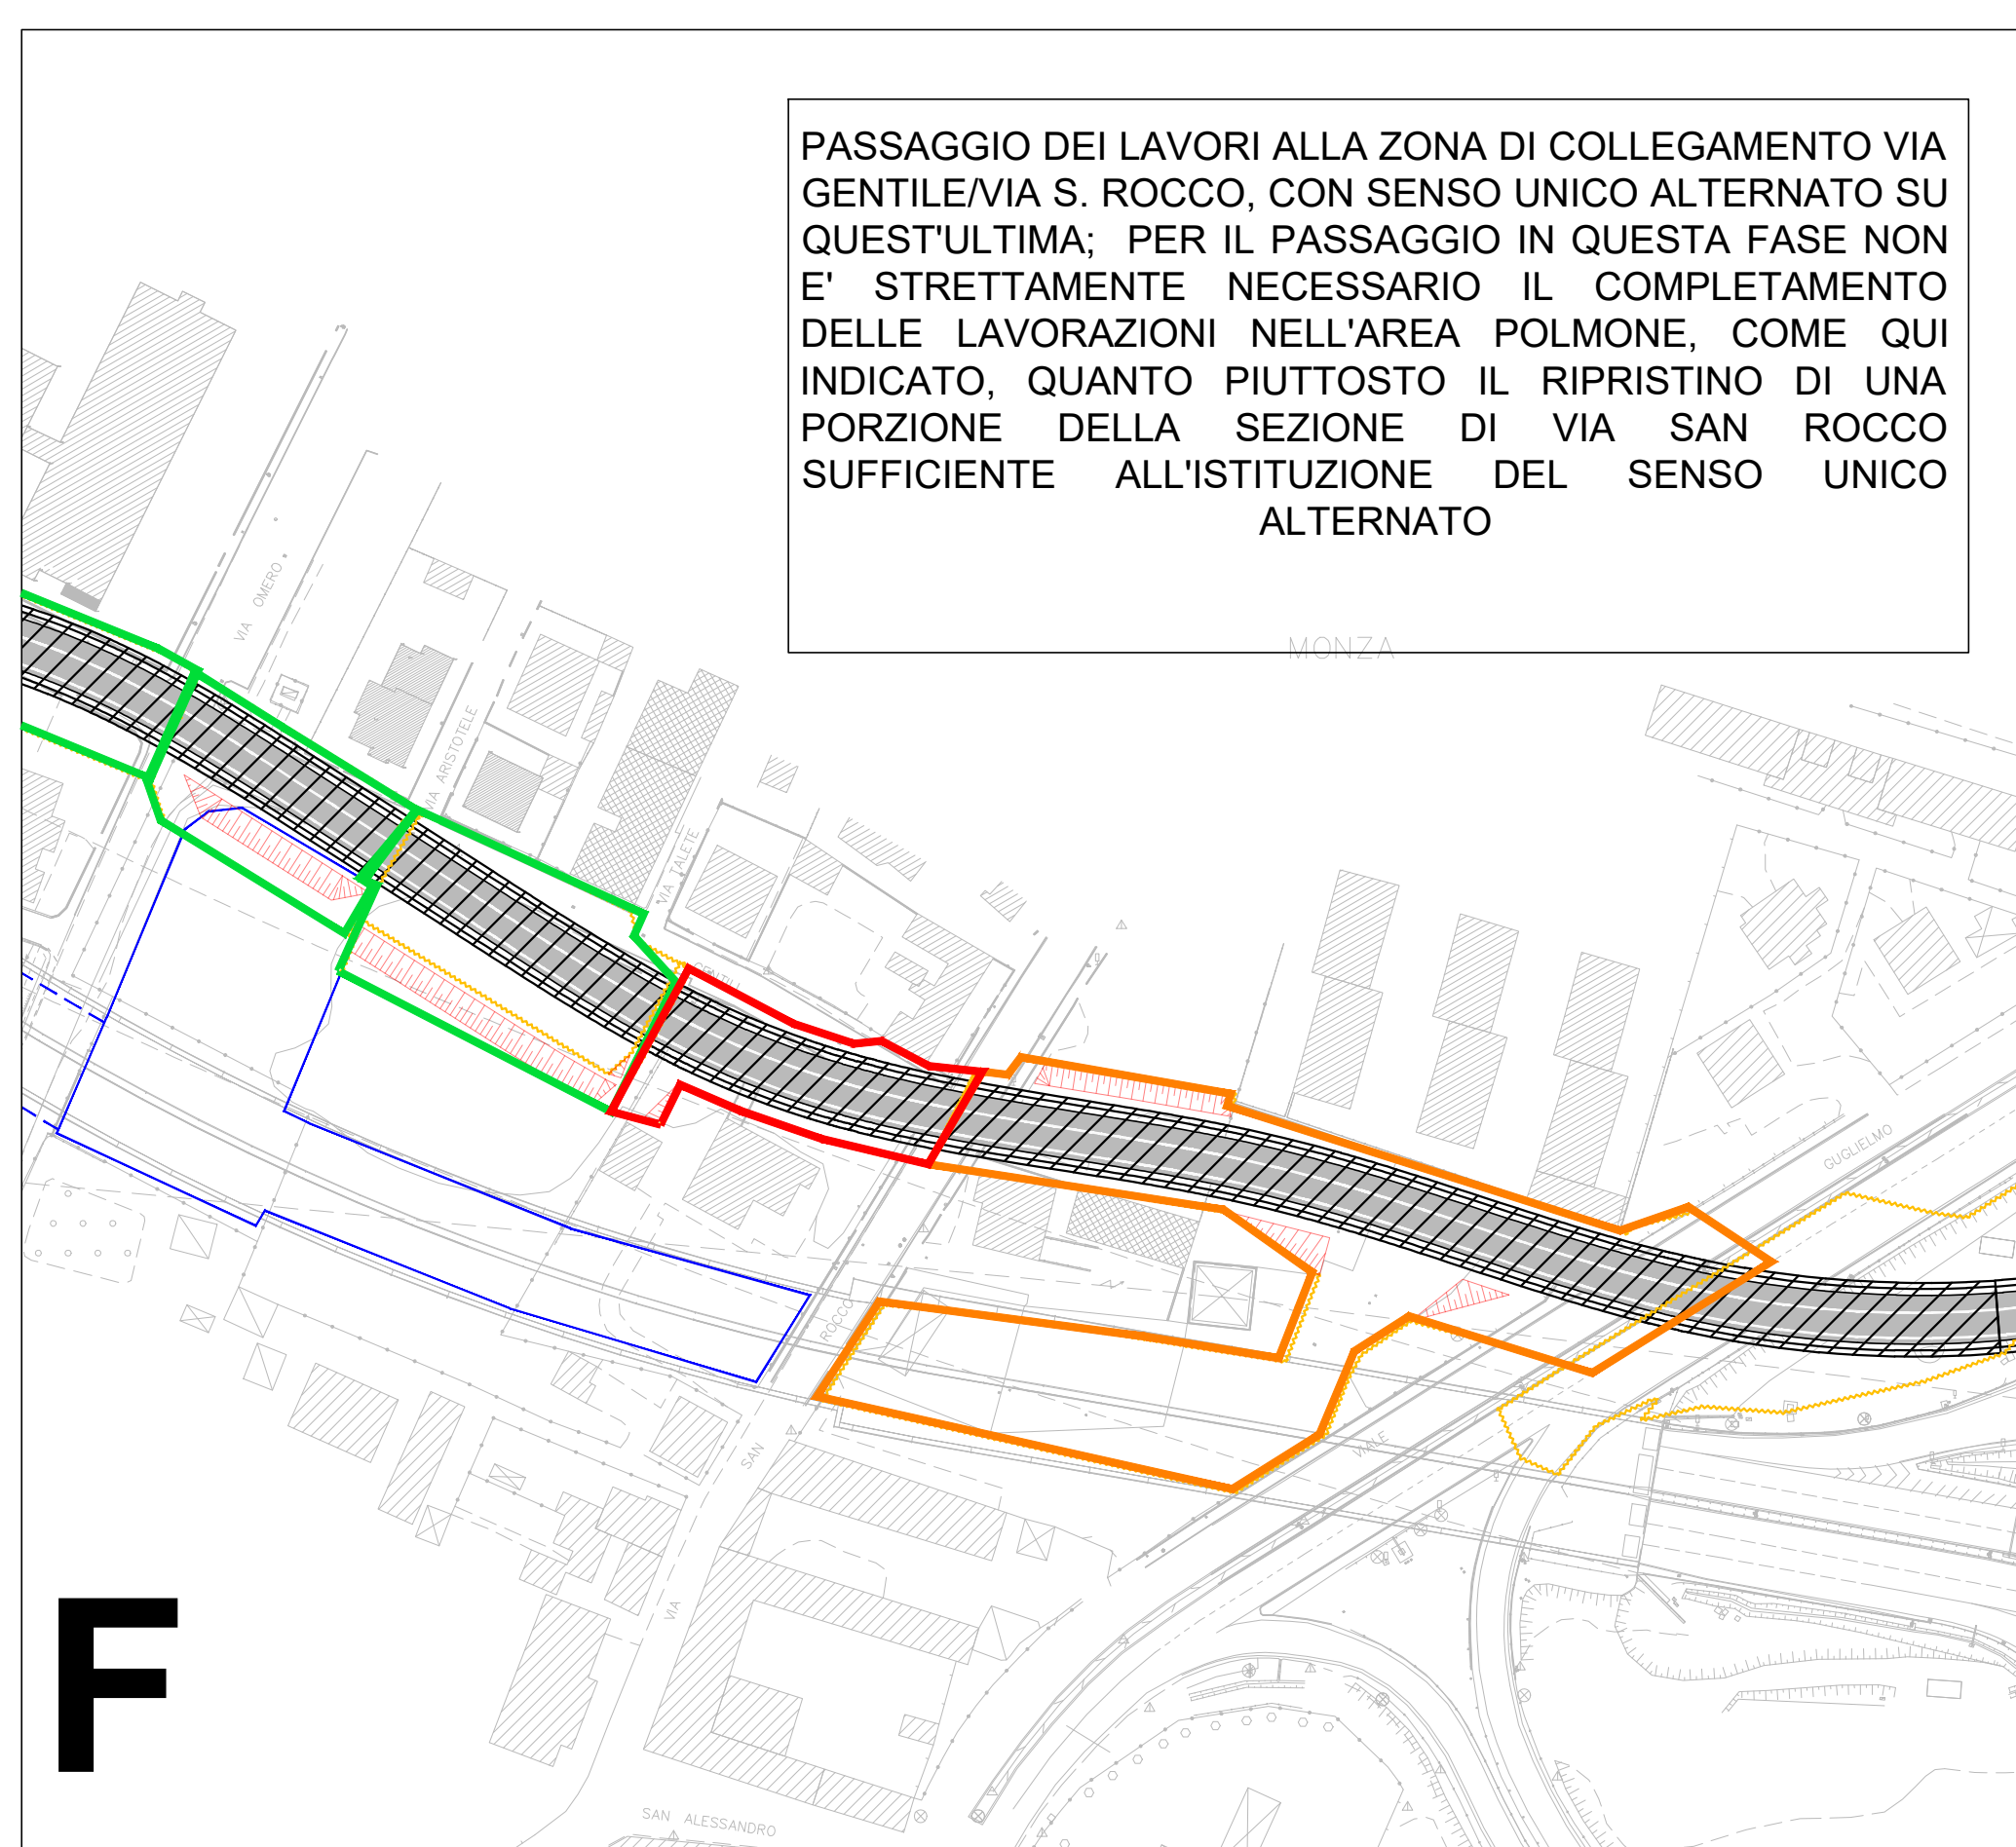

PASSAGGIO DEI LAVORI ALLA ZONA DI COLLEGAMENTO VIA GENTILE/VIA S. ROCCO, CON SENSO UNICO ALTERNATO SU QUEST'ULTIMA. PER IL PASSAGGIO IN QUESTA FASE NON E' STRETTAMENTE NECESSARIO IL COMPLETAMENTO DELLE LAVORAZIONI NELL'AREA POLMONE, COME QUI INDICATO, QUANTO PIUTTOSTO IL RIPRISTINO DI UNA PORZIONE DELLA SEZIONE DI VIA SAN ROCCO SUFFICIENTE ALL'ISTITUZIONE DEL SENSO UNICO ALTERNATO

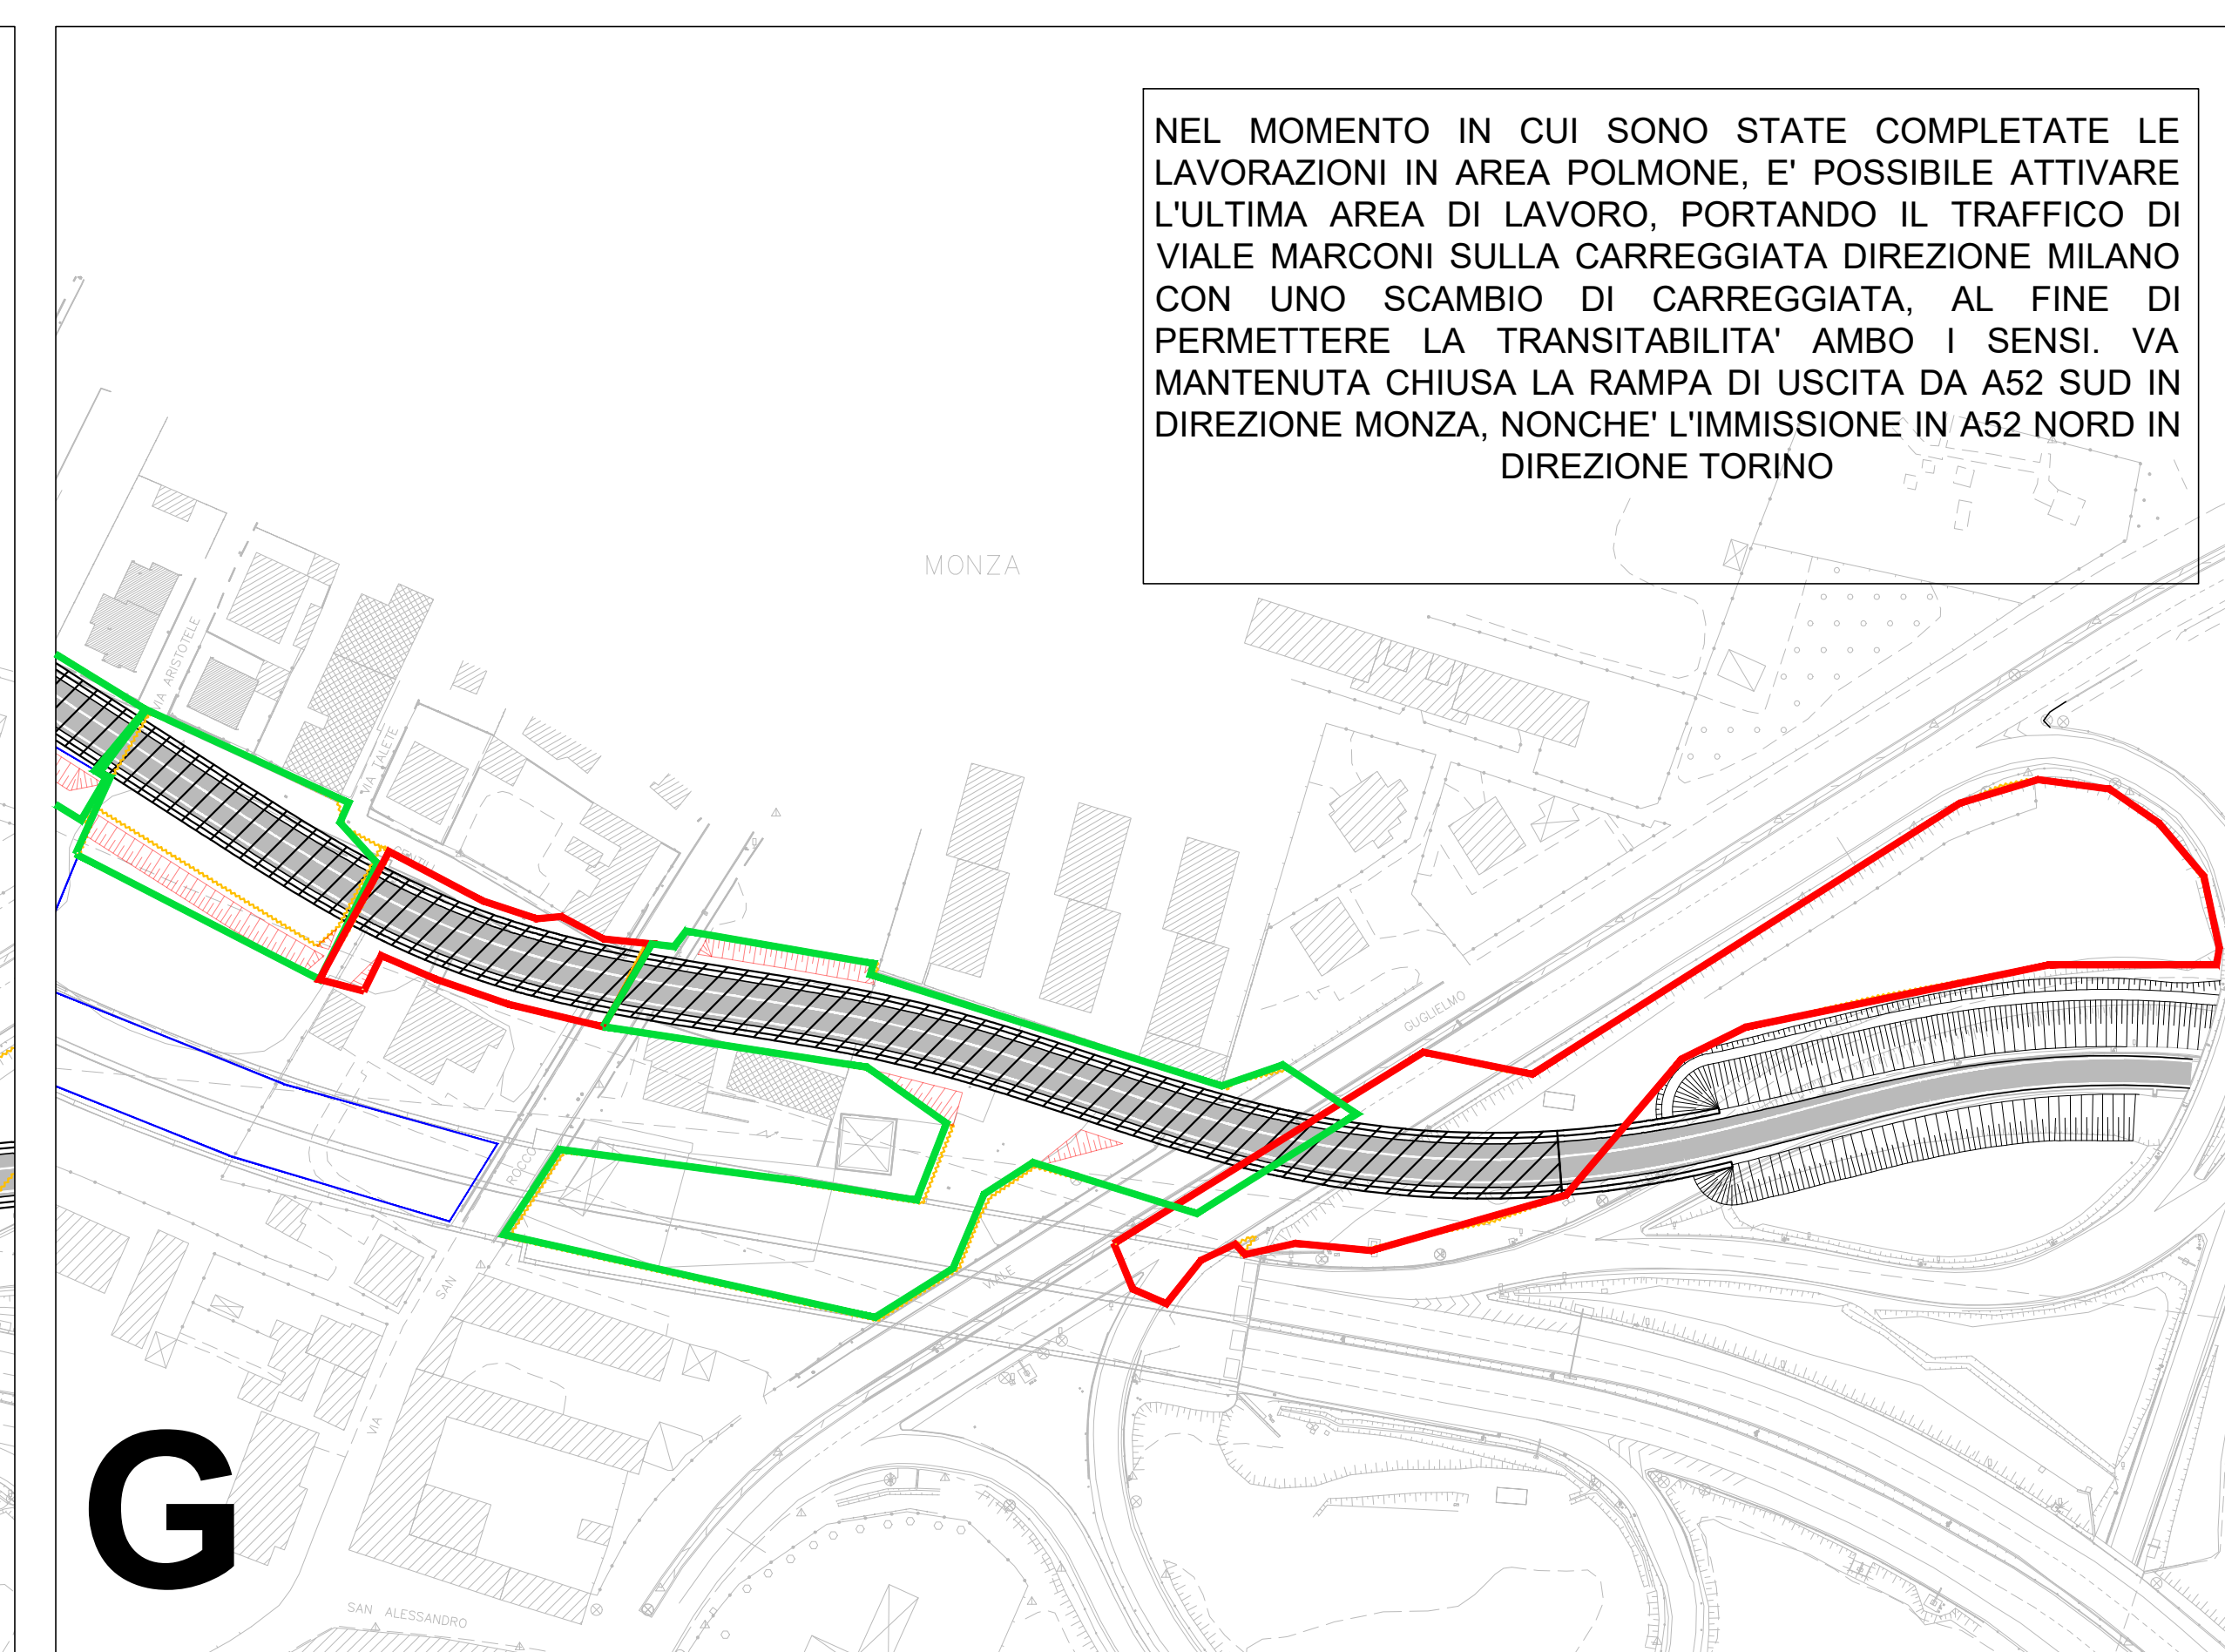

NEL MOMENTO IN CUI SONO STATE COMPLETATE LE LAVORAZIONI IN AREA POLMONE, E' POSSIBILE ATTIVARE L'ULTIMA AREA DI LAVORO, PORTANDO IL TRAFFICO DI VIALE MARCONI SULLA CARREGGIATA DIREZIONE MILANO CON UNO SCAMBIO DI CARREGGIATA, AL FINE DI PERMETTERE LA TRANSITABILITA' AMBO I SENSI. VA MANTENUTA CHIUSA LA RAMPA DI USCITA DA A52 SUD IN DIREZIONE MONZA, NONCHE' L'IMMISSIONE IN A52 NORD IN DIREZIONE TORINO

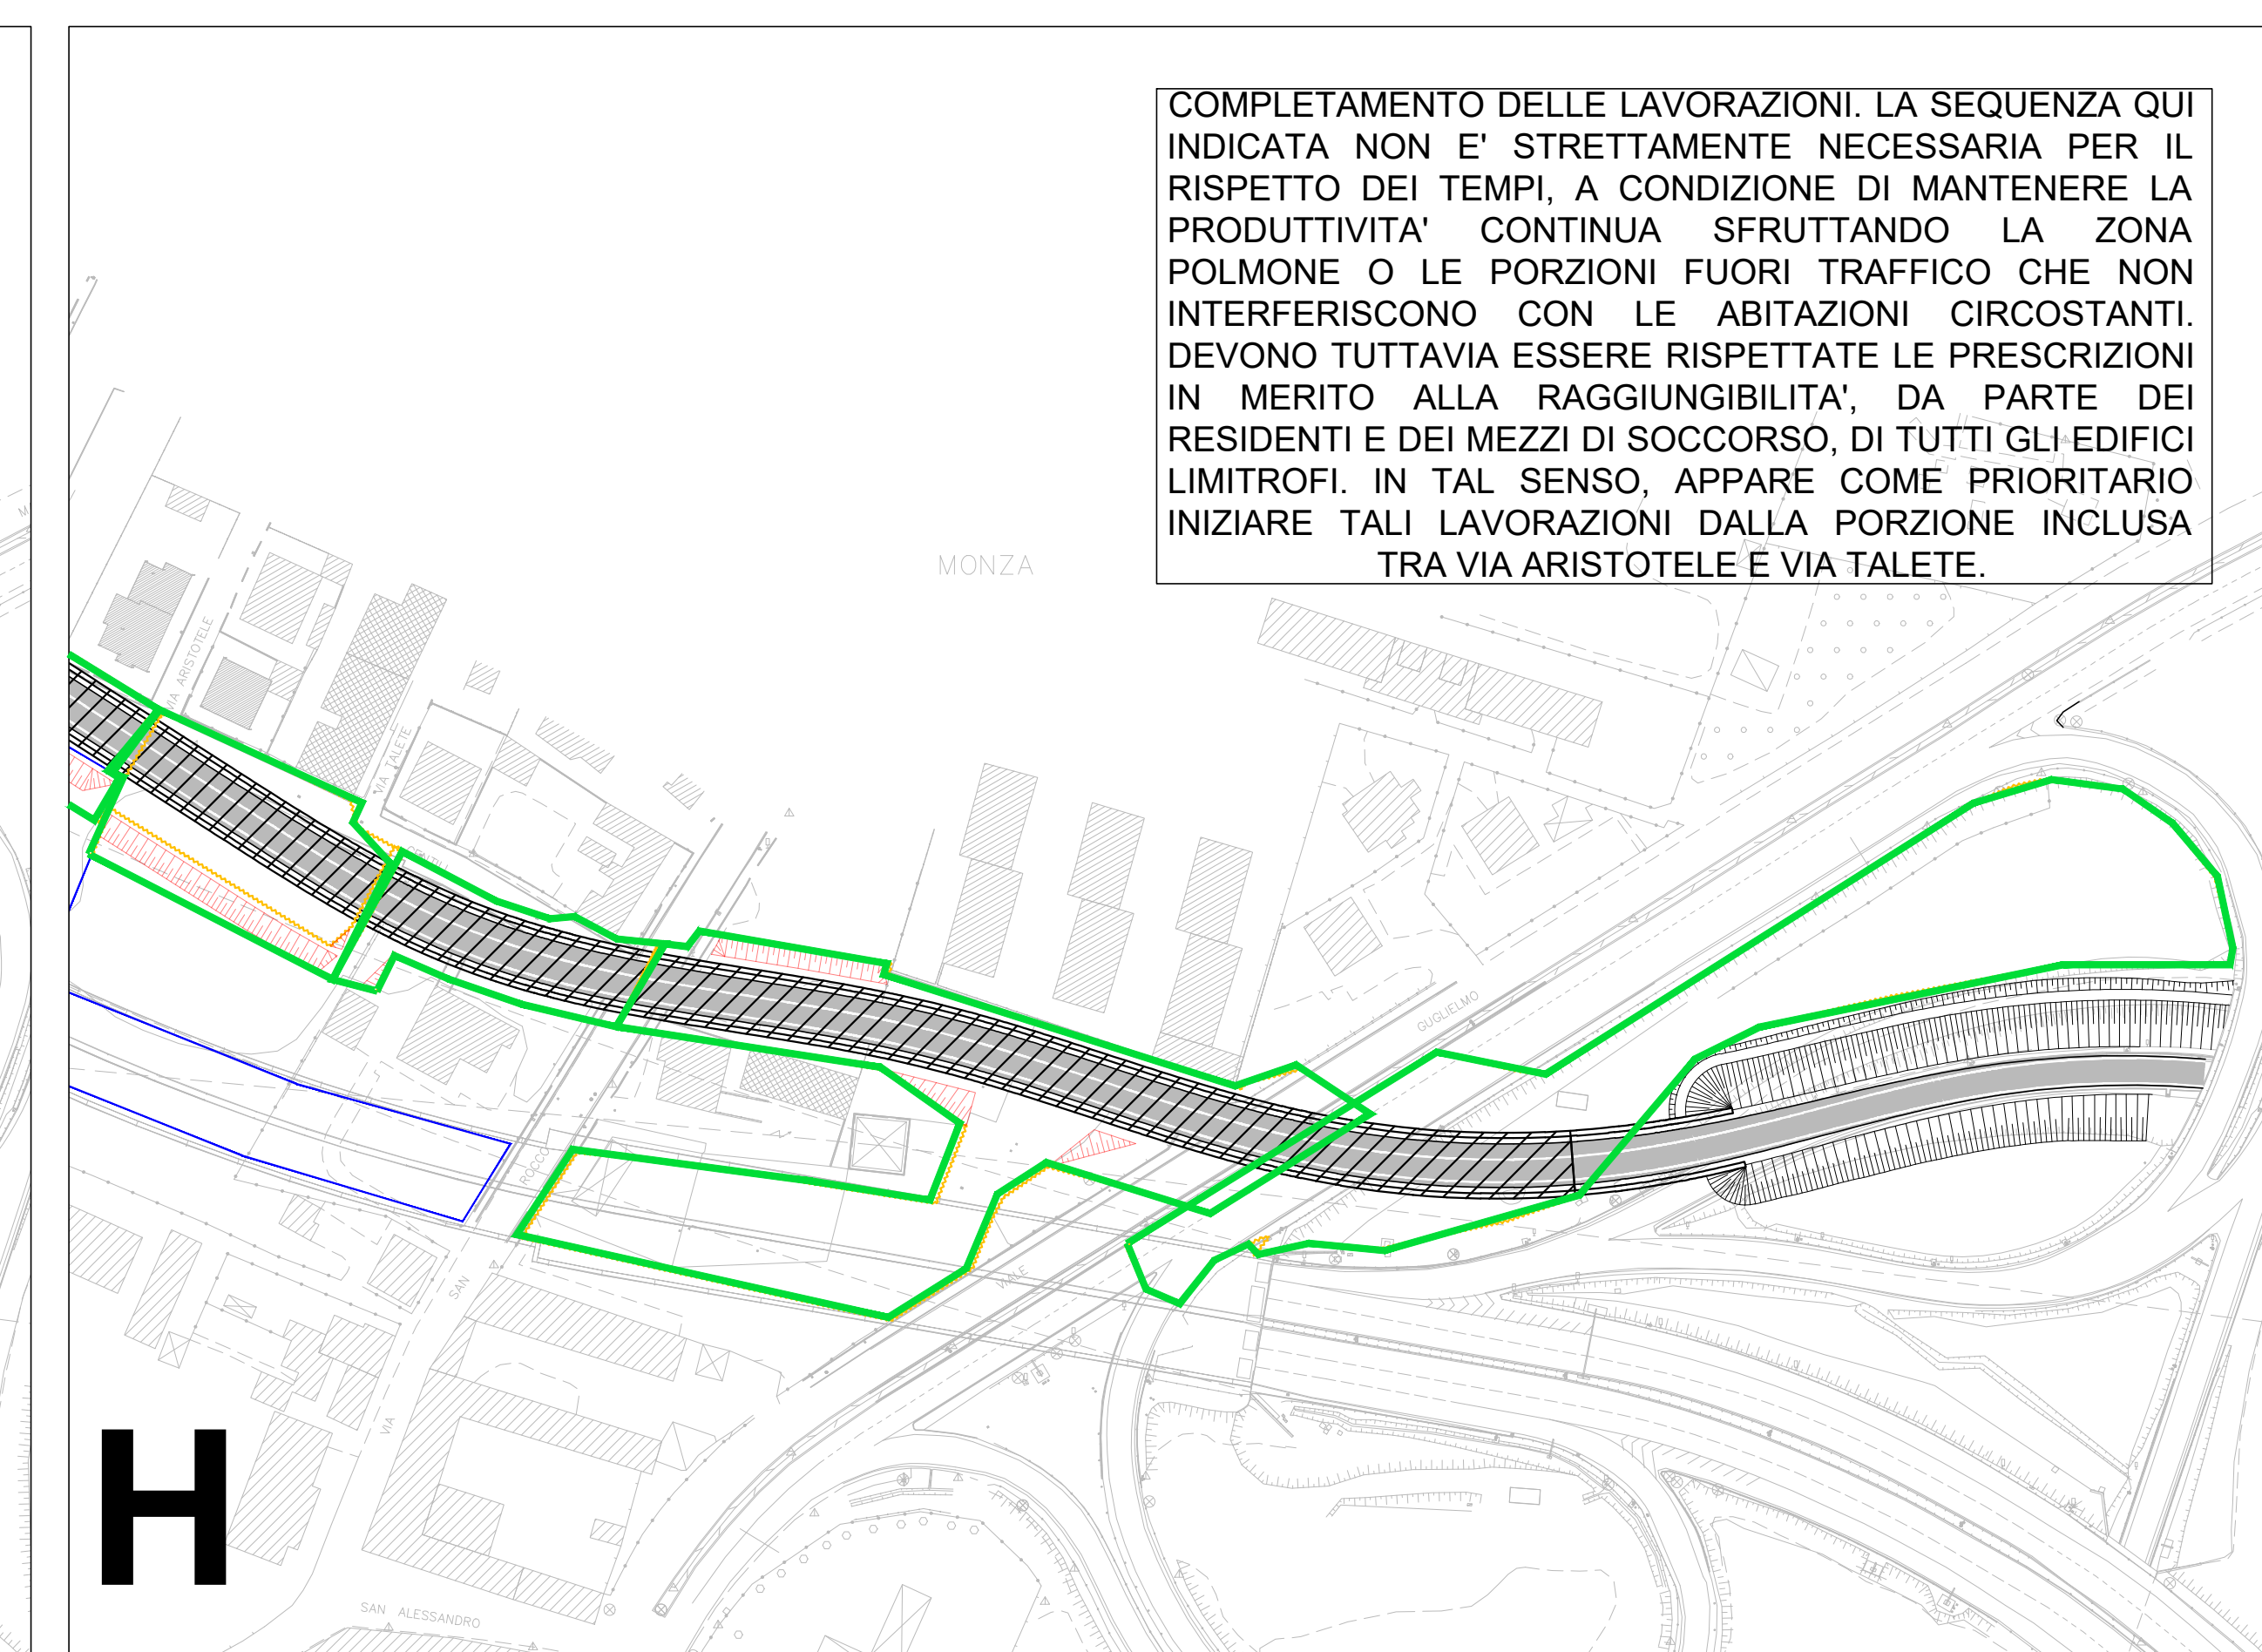

COMPLETAMENTO DELLE LAVORAZIONI. LA SEQUENZA QUI INDICATA NON E' STRETTAMENTE NECESSARIA PER IL RISPETTO DEI TEMPI, A CONDIZIONE DI MANTENERE LA PRODUTTIVITA' CONTINUA SFRUTTANDO LA ZONA POLMONE O LE PORZIONI FUORI TRAFFICO CHE NON INTERFERISCONO CON LE ABITAZIONI CIRCOSTANTI. DEVONO TUTTAVIA ESSERE RISPETTATE LE PRESCRIZIONI IN MERITO ALLA RAGGIUNGIBILITA', DA PARTE DEI RESIDENTI E DEI MEZZI DI SOCCORSO, DI TUTTI GLI EDIFICI LIMITROFI. IN TAL SENSO, APPARE COME PRIORITARIO INIZIARE TALI LAVORAZIONI DALLA PORZIONE INCLUSA TRA VIA ARISTOTELE E VIA TALETE.

Milano Serravalle
Milano Tangenziali S.p.A.



Tronco: A52 - TANGENZIALE NORD DI MILANO

Objetto: Potenziamento interconnessione A52-A4 ramo di svincolo tra A4 dir. Torino e A52 dir. Rho e svincolo Monza S. Alessandro - Opera connessa Olimpiadi 2026

CUP: D31B2000271001

Fase progettuale: PROGETTO ESECUTIVO

LA CONCEDENTE: Ministero delle Infrastrutture e dei Trasporti
LA CONCESSIONARIA: MILANO SERRAVALLE MILANO TANGENZIALI S.p.A. E DIRETTORE TECNICO: Dott. Ing. Giuseppe Colombo

Progettista / Progettazioni specialistiche / Validazione: Milano Serravalle Engineering S.r.l.

Descrizione Elaborato: SIC - PIANO DI SICUREZZA E COORDINAMENTO Allegato 6.5 Fasi realizzazione copertura galleria

REV.	DATA	DESCRIZIONE	REDATTO	VERIFICATO	APPROVATO
A	01/2022	DEFINIZIONE	M. Paganini	M. Paganini	M. Paganini
B	-	-	-	-	-
C	-	-	-	-	-
D	-	-	-	-	-
E	-	-	-	-	-

Scala: Varie
Codifica Elaborato: 5023 ESIC011Z 0XXGA01XA1

IL PRESENTE DOCUMENTO NON FORMA PARTE DEL PRODOTTO E' A DESTINO PURAMENTE INFORMATIVO. IL CLIENTE NON E' TENUTO A CONSERVARE IL PRESENTE DOCUMENTO. 