


GA01
SCALA 1:500
PLANIMETRIA DI INQUADRAMENTO

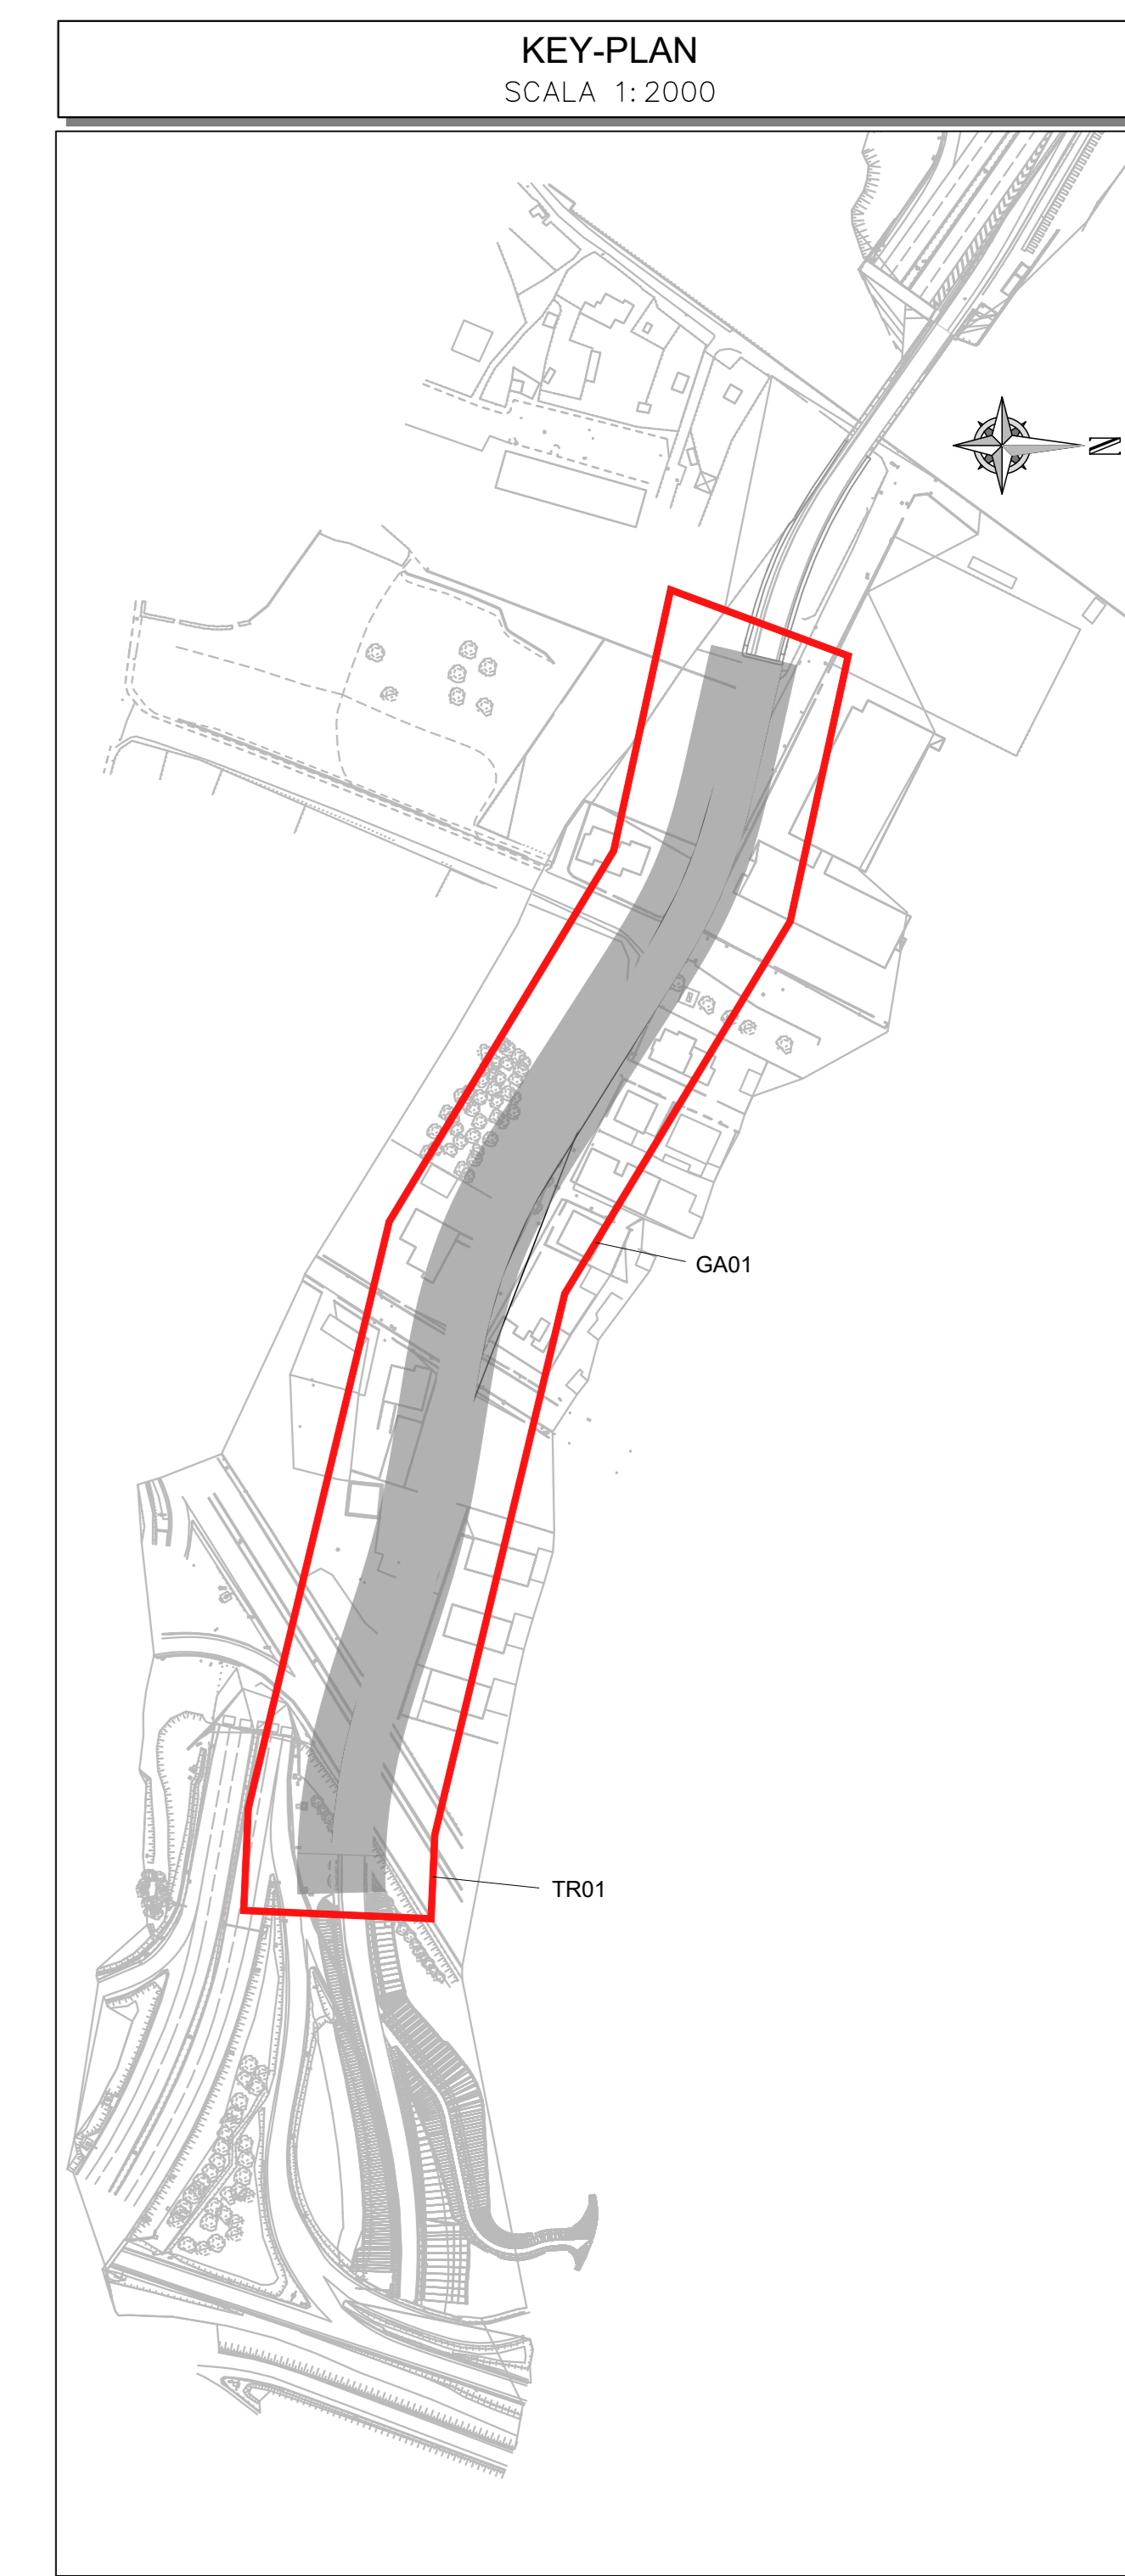



Milano Serravalle
Milano Tangenziali S.p.A.



Tronco **A52 - TANGENZIALE NORD DI MILANO**

Oggetto
Potenziamento interconnessione A52-A4 ramo di svincolo tra A4 dir. Torino e A52 dir. Rho e svincolo Monza S.Alessandro – Opera connessa Olimpiadi 2026

Fase progettuale
PROGETTO ESECUTIVO

<p>LA CONCEDENTE</p>  <p>Ministero delle Infrastrutture e dei Trasporti Autorità Nazionale per l'Infrastruttura e i Trasporti</p>	<p>LA CONCESSIONARIA</p>  <p>MILANO SERRAVALLE MILANO TANGENZIALI S.p.A. DIRETTORE TECNICO Dott. Ing. Giuseppe Colletto</p>
--	--

Progettista / Progettazioni specialistiche / Validazione
Milano Serravalle Engineering S.r.l.

Descrizione Elaborato
STR - PARTE STRUTTURALE E GEOTECNICA
Galleria artificiale
GA01
Planimetria di Inquadramento

REV.	DATA	DESCRIZIONE	REDAATTO	VERIFICATO	APPROVATO
A	01/2023	BASELINE	M. Tassi	M. Tassi	M. Tassi
B					
C					
D					
E					

Scala 1:500
Codifica Elaborato
5023 ESTRO01Z 0XXGA01XA

IL PRODOTTORE NON È RESPONSABILE PER LA PRESSIONE E LA NECESSITÀ DI ADOPTARE IL SISTEMA DI COORDINATE UGUE. 