




GA01
 SCALA 1:100
 PLANIMETRIA IMBOCCO LATO EST

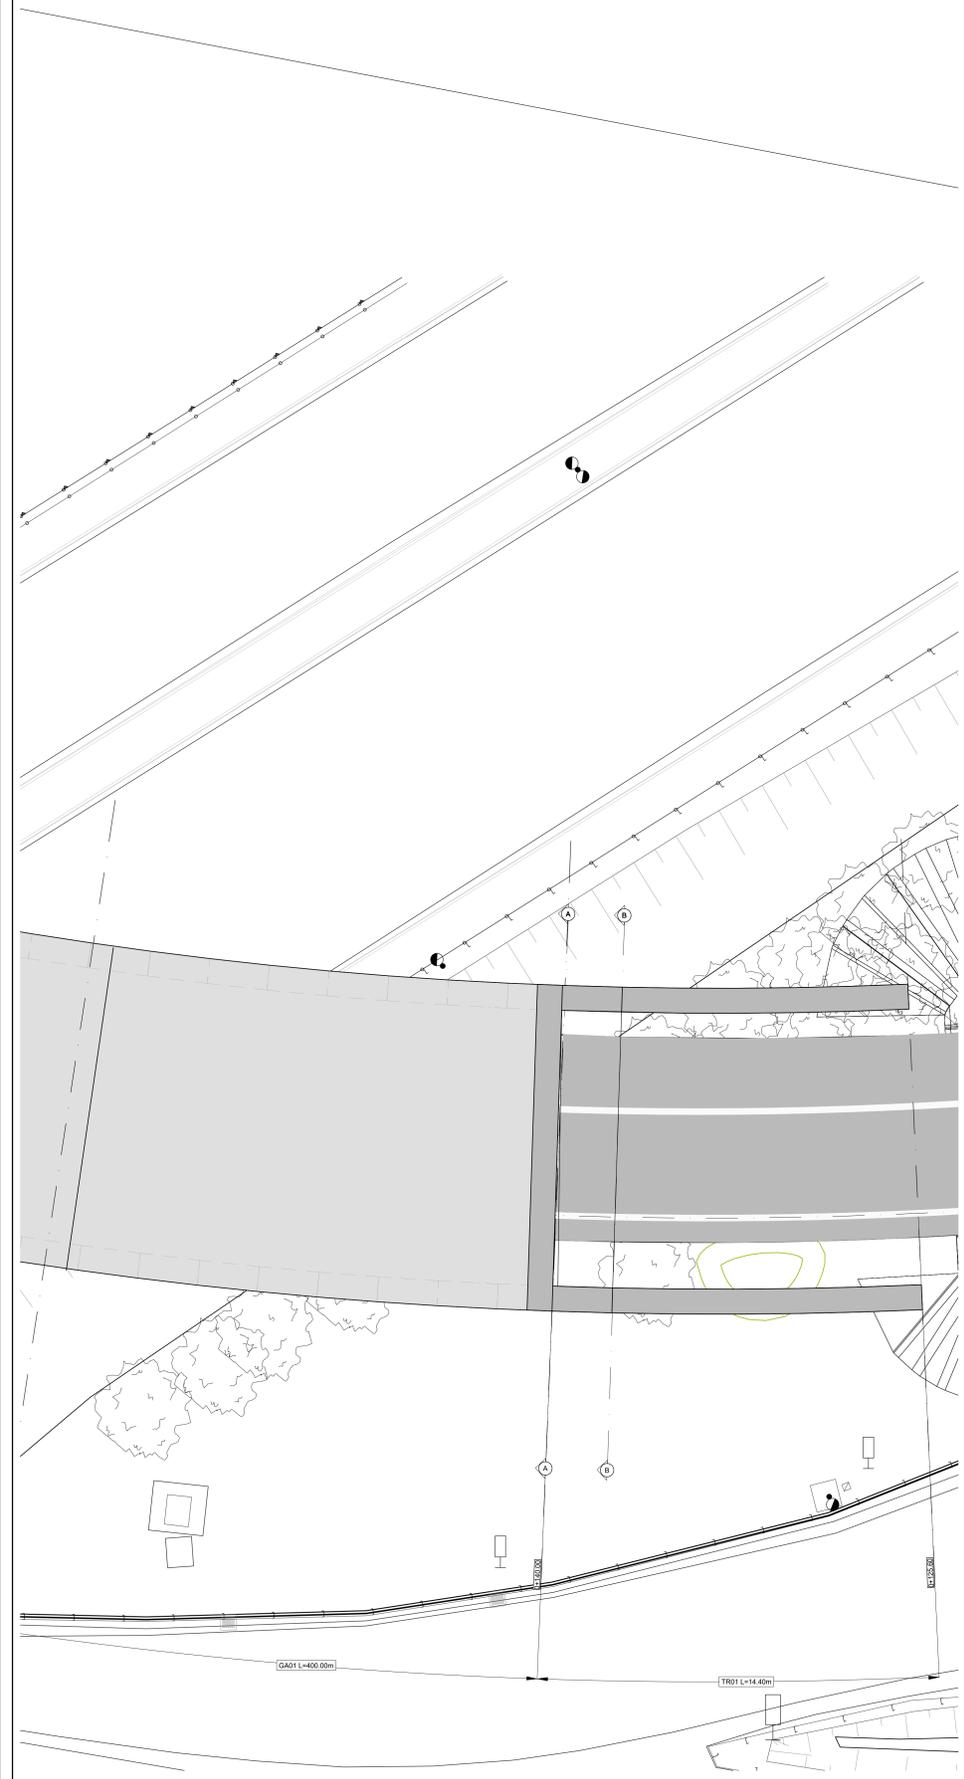


SEZIONE A-A
 SCALA 1:50
 P.K. 00+140.00

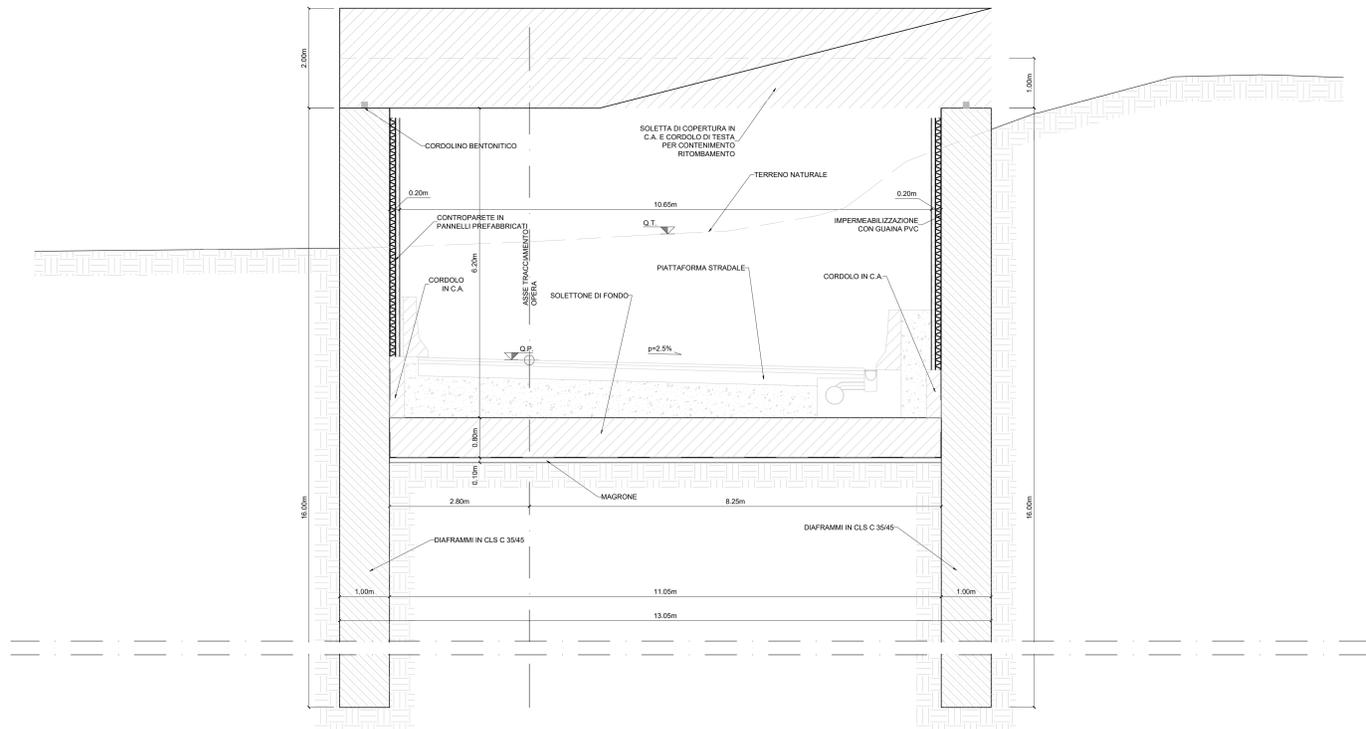

SEZIONE B-B
 SCALA 1:50
 P.K. 00+137.60

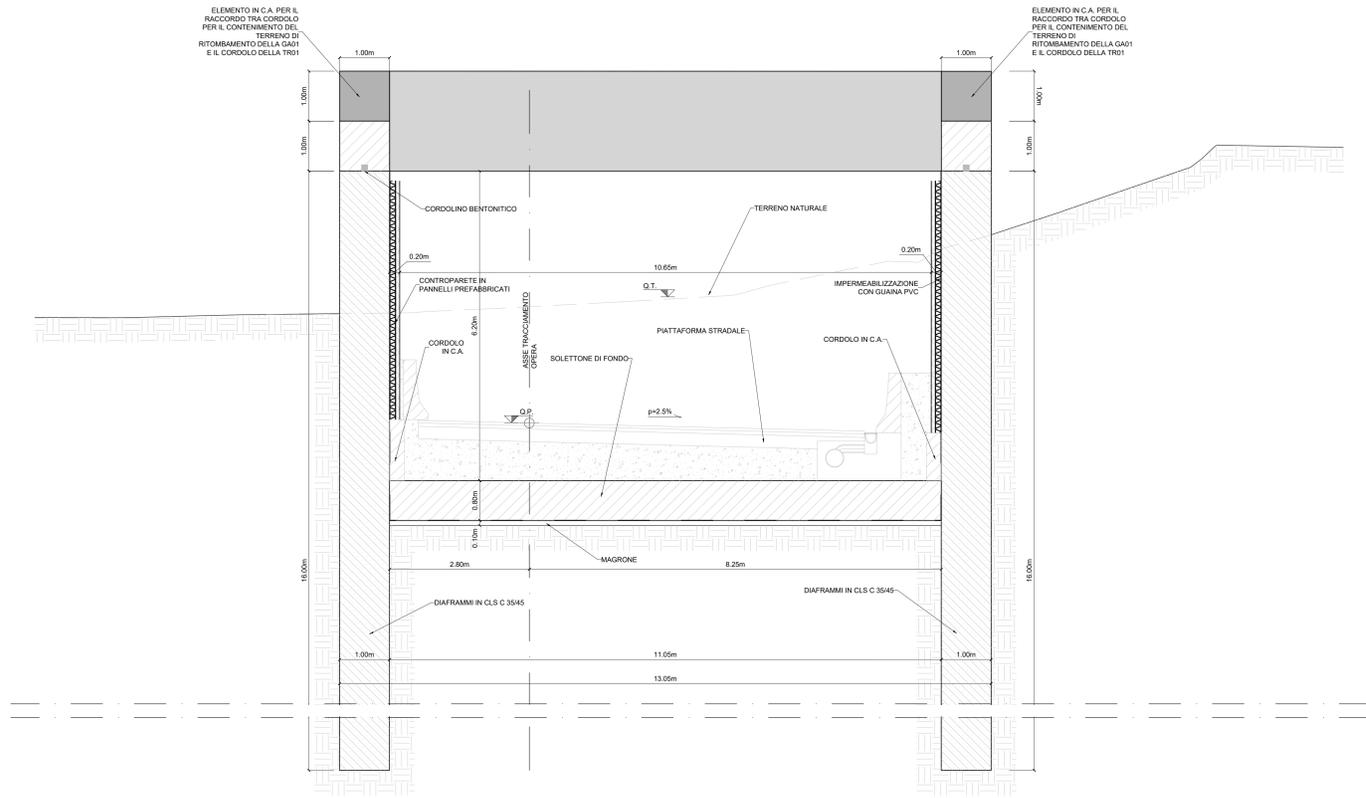

KEY-PLAN
 SCALA 1:2000

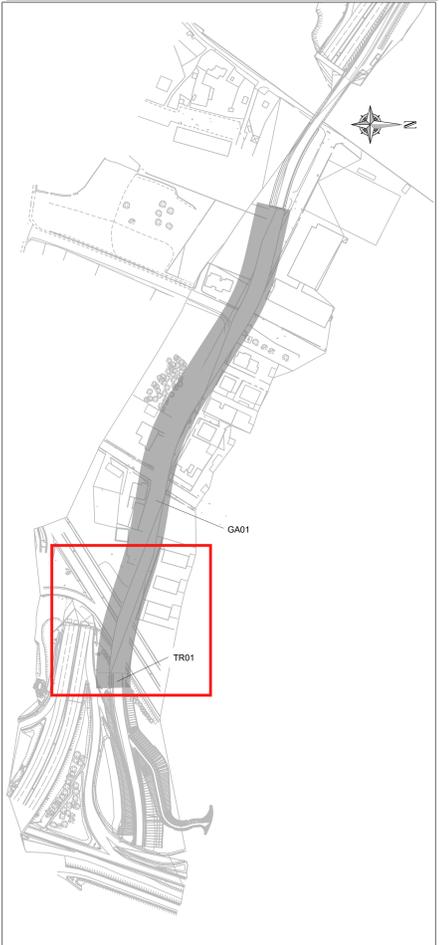

NOTA
 In corrispondenza dei cordoli per il contenimento del ritombamento verrà installata una recinzione tipo TUBOSIDER ancorata con tirafond d'ancoraggio M16

Milano Serravalle
Milano Tangenziali S.p.A.

Tronco **A52 - TANGENZIALE NORD DI MILANO**

Oggetto **Potenziamento interconnessione A52-A4 ramo di svincolo tra A4 dir. Torino e A52 dir. Rho e svincolo Monza S.Alessandro - Opera connessa Olimpiadi 2026**

Fase progettuale **PROGETTO ESECUTIVO**

LA CONCEDENTE **Milano Tangenziali S.p.A.**
 LA CONCESSIONARIA **Milano Serravalle Milano Tangenziali S.p.A.**

Progettista / Proiezioni specialistiche / Validazione **Milano Serravalle Engineering S.r.l.**

Descrizione Elaborato **STR - PARTE STRUTTURALE E GEOTECNICA**
Galleria artificiale
GA01
Imbocco lato Est
Prospetti, planimetria e dettagli

REV.	DATA	DESCRIZIONE	REDATTO	VERIFICATO	APPROVATO
A	30/03/22	DISSEGNO	W. Tassin	W. Marzi	M. Marzi
B	-	-	-	-	-
C	-	-	-	-	-
D	-	-	-	-	-
E	-	-	-	-	-

Scala **1:50 - 1:100**
 Codifica Elaborato **5023 ESTR030P0XXGA01XA**

IL PRESENTE DOCUMENTO HA SCOPO PURAMENTE INFORMATIVO. NON GARANTISCE LA CORRETTA RIPRODUZIONE DEL CONTENUTO. IL CLIENTE DEVE VERIFICARE LA CORRETTA RIPRODUZIONE DEL CONTENUTO.