




TR02
SCALA 1:500
PLANIMETRIA DI INQUADRAMENTO

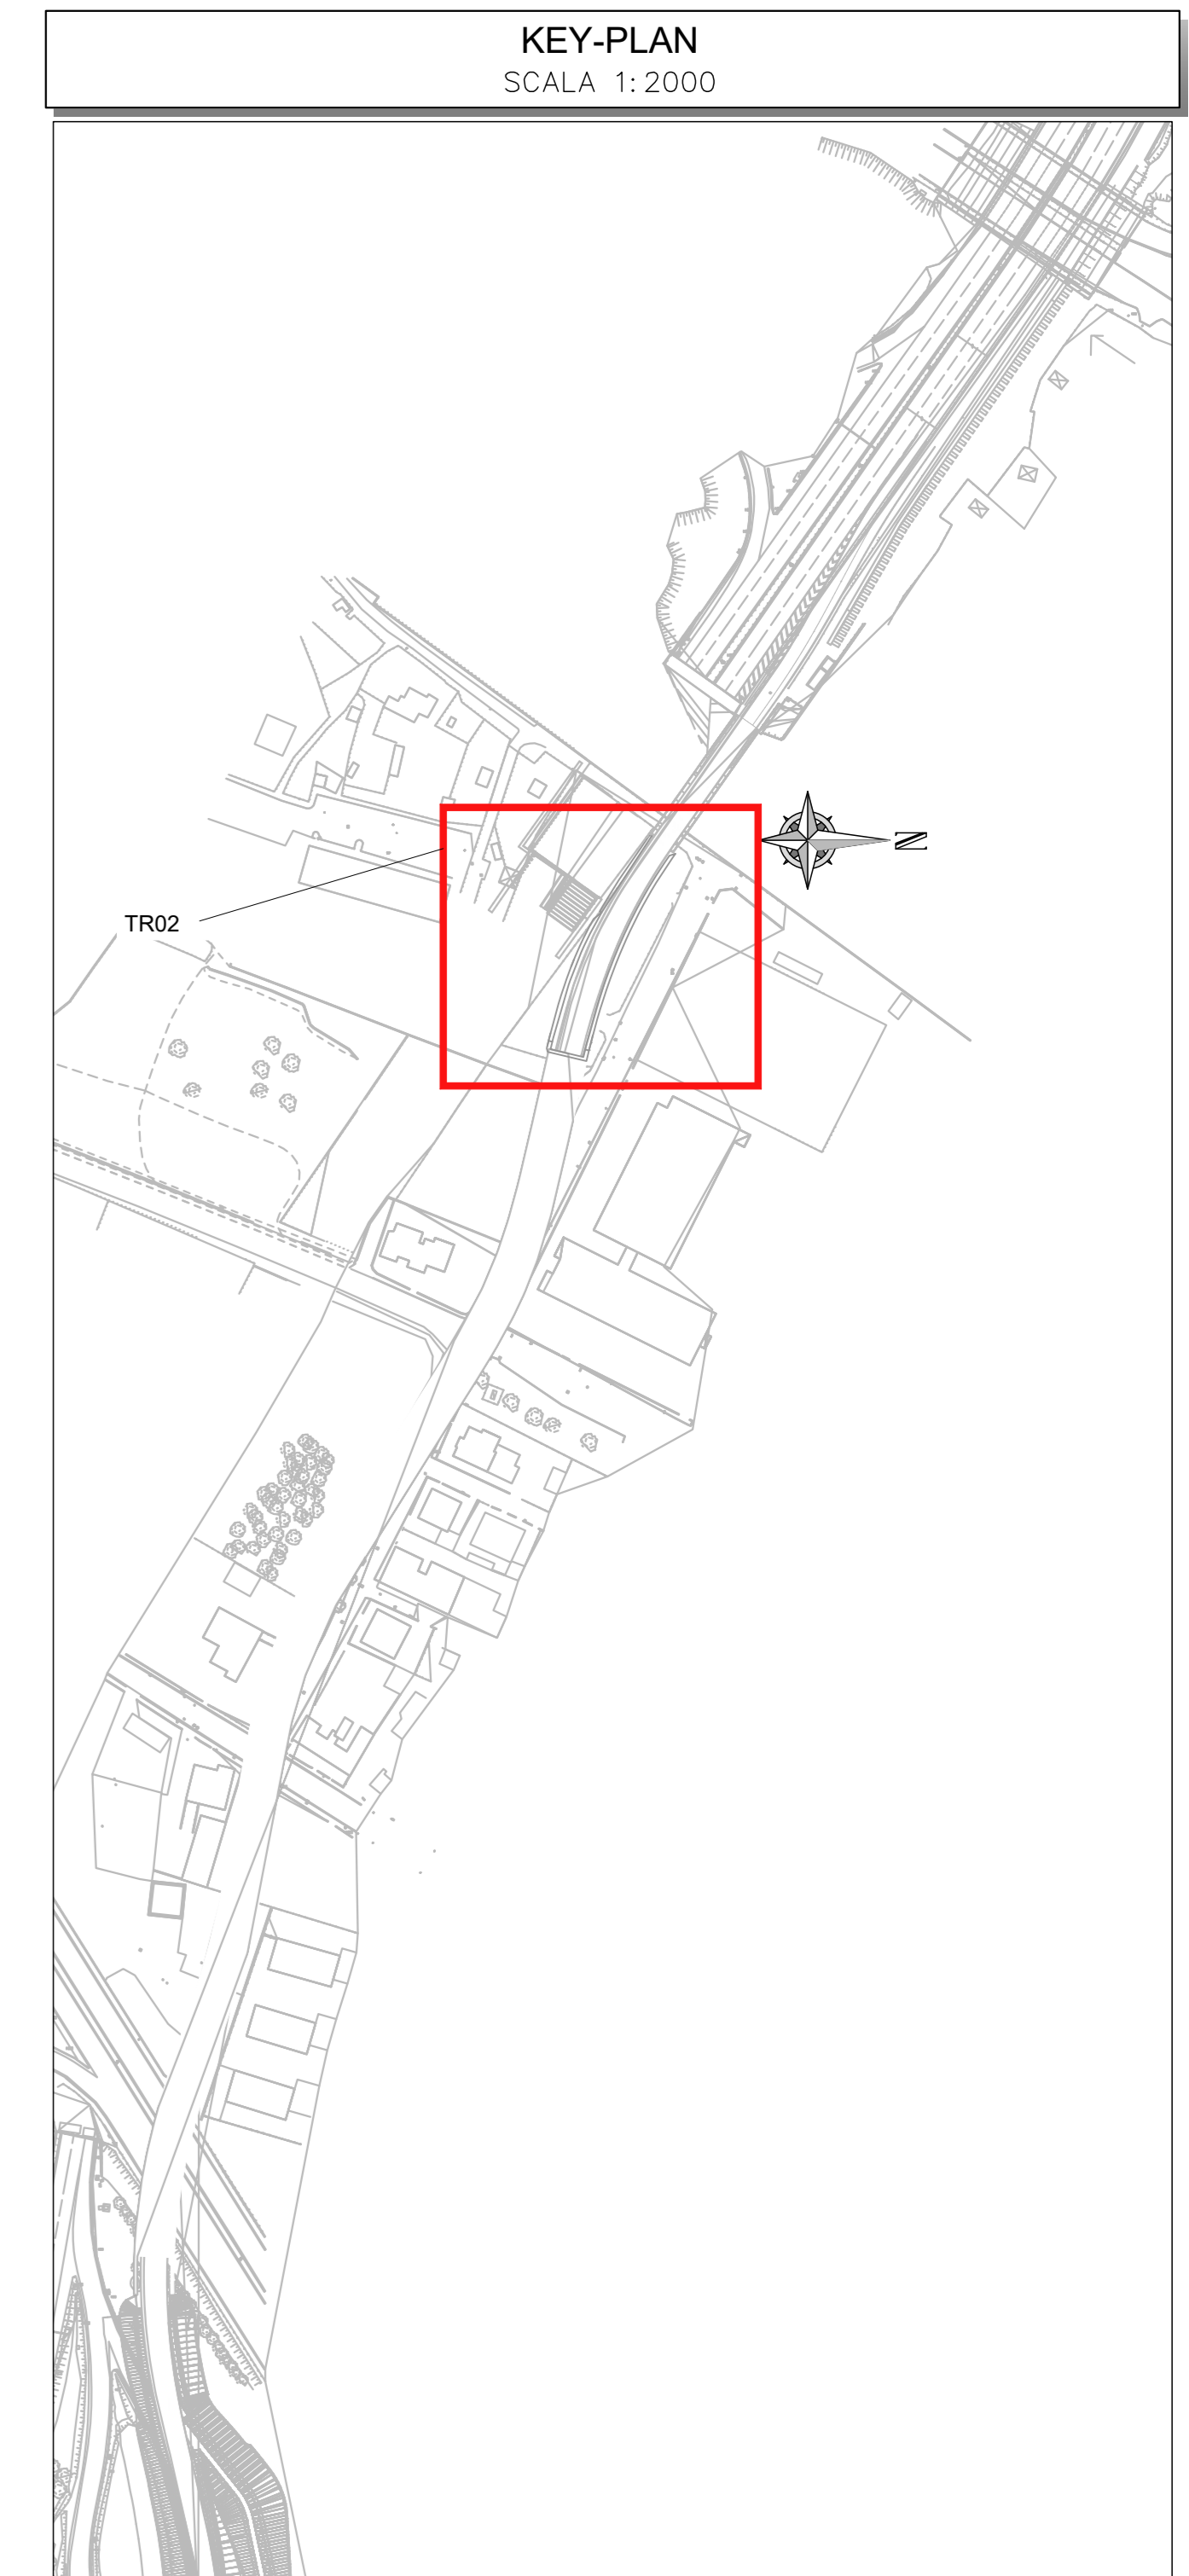

KEY-PLAN
SCALA 1:2000

TABELLA MATERIALI

TRINCEA: Soletta inferiore, diaframmi, magrone, cordolo muro

- Classe di resistenza C35/45
- Classe di resistenza (Magrone) C12/15
- Classe di esposizione XD3
- Max rapporto acqua/cemento 0,45
- Copriferro netto (Diaframmi) 75mm
- Copriferro netto (Solette) 50mm
- Dim. massima aggregato (Diaframmi) 32mm
- Dim. massima aggregato (Solette) 24mm

BARRE DI ARMATURA: Soletta inferiore, diaframmi

- Classe di resistenza B450C

IMPERMEABILIZZAZIONE:

- Guaina in PVC (impermeabilizzazione in galleria)
- Tessuto non tessuto 200g/mq

Milano Serravalle
Milano Tangenziali S.p.A.

Tronco **A52 - TANGENZIALE NORD DI MILANO**

Oggetto
Potenziamento interconnessione A52-A4 ramo di svincolo tra A4 dir. Torino e A52 dir. Rho e svincolo Monza S.Alessandro - Opera connessa Olimpiadi 2026

Fase progettuale **PROGETTO ESECUTIVO**

LA CONCEDENTE **LA CONCESSIONARIA**

MILANO SERRAVALLE
MILANO TANGENZIALI S.p.A.
IL DIRETTORE TECNICO
Dott. Ing. Giuseppe Colombo

Progettista / Progettazioni specialistiche / Validazione

Milano Serravalle
Engineering S.r.l.

Descrizione Elaborato
STR - PARTE STRUTTURALE E GEOTECNICA
Trincea tratto B galleria
TR02
Planimetria di inquadramento

REV.	DATA	DESCRIZIONE	REDATTO	VERIFICATO	APPROVATO
A	20/02/22	DISSEGNO	M. Toscani	M. Meani	M. Meani
B	10/02/22	AGGIORNAMENTO CON INTRAZIONI CALIBRA ESISTENTE	M. Toscani	M. Meani	M. Meani
C	-	-	-	-	-
D	-	-	-	-	-
E	-	-	-	-	-

Scala 1:500

Codifica Elaborato

5	0	2	3	E	S	T	R	0	8	9	P	O	X	T	R	0	2	X	B
Codice	Area	Progetto	Titolo	Libro	Zona	Opera	Tratto	Plan.	Plan.	Plan.	Plan.	Plan.	Plan.	Plan.	Plan.	Plan.	Plan.	Plan.	Plan.

IL PRESENTE DOCUMENTO NON PUO' ESSERE COPIATO, RIPRODOTTO O ADDEBITO SENZA IL CONSENSO SCRITTO DEL CONCESSIONARIO MILANO SERRAVALLE MILANO TANGENZIALI S.P.A. TUTTI I DIRITTI SONO RISERVATI. OGNI REPLICAZIONE O MODIFICA DEL DOCUMENTO SENZA IL CONSENSO SCRITTO DEL CONCESSIONARIO MILANO SERRAVALLE MILANO TANGENZIALI S.P.A. CONSTITUISCE UN ILLECITO PENALE E CIVILE.