



SEZIONE TIPO
SCALA 1:50


P.K. 00+550.00

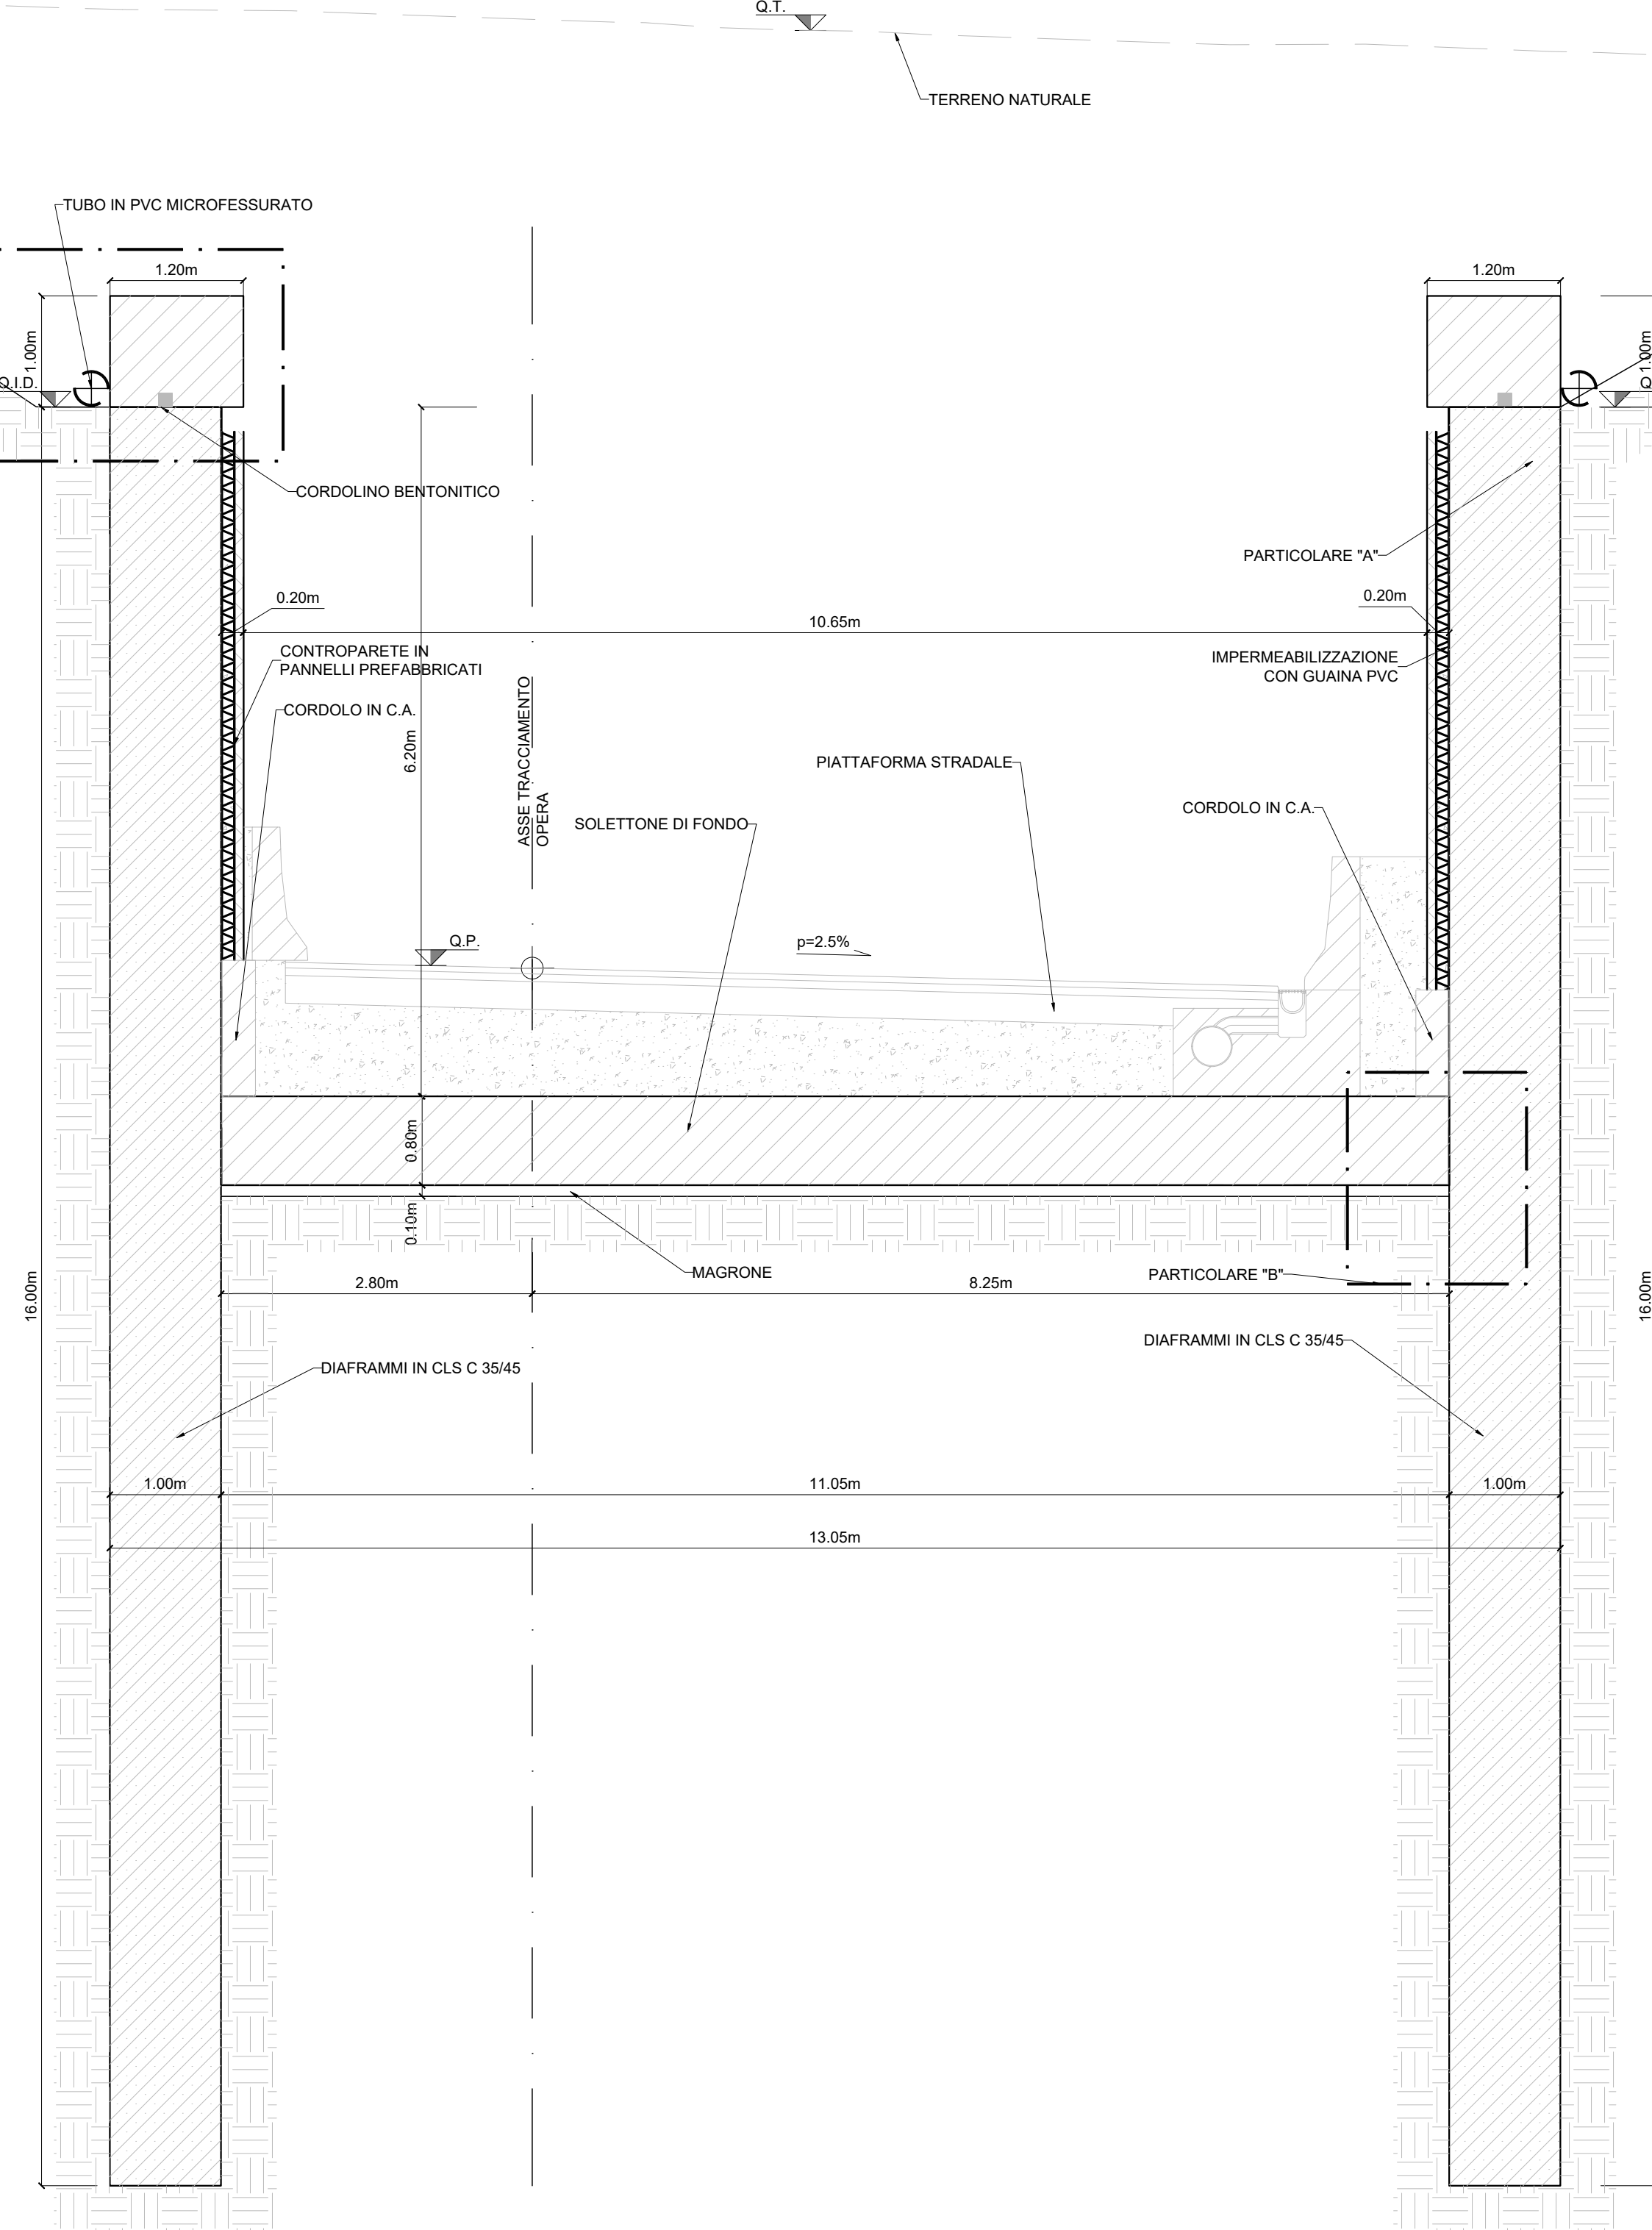

PARTICOLARE "A"
SCALA 1:20

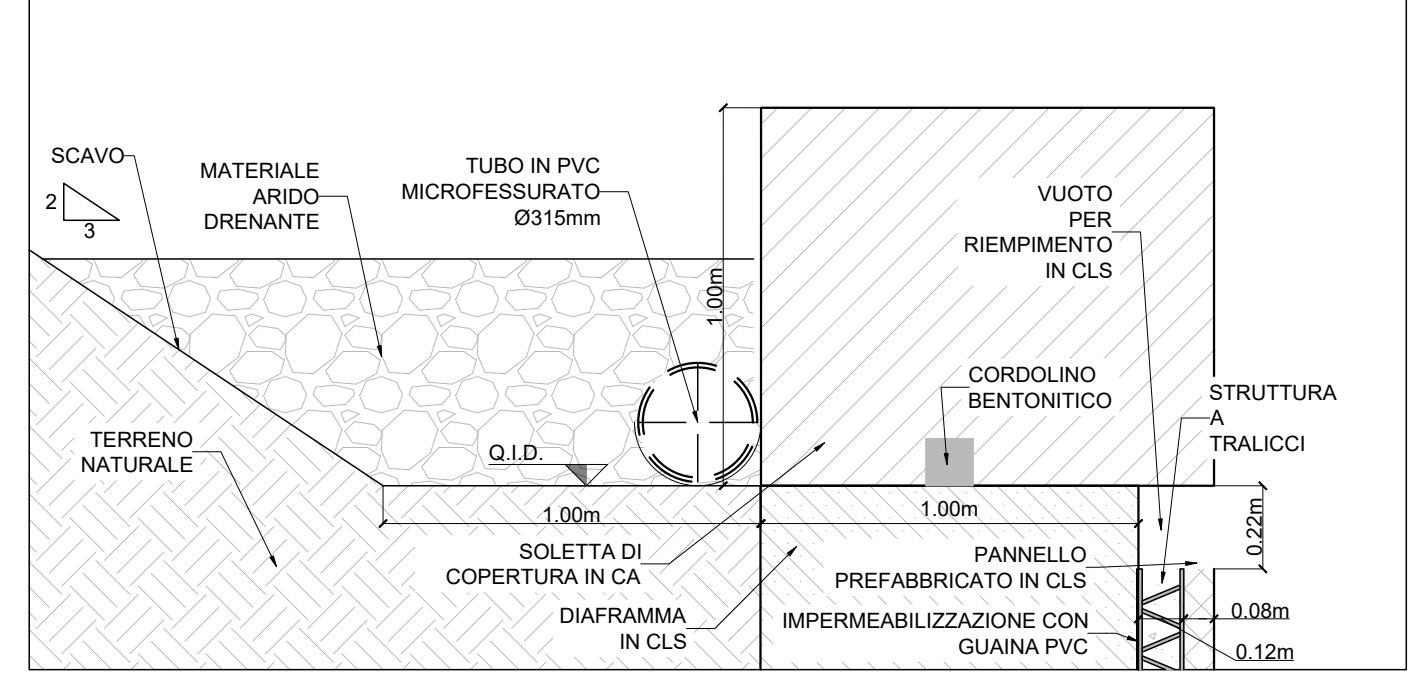

PARTICOLARE "B"
SCALA 1:10

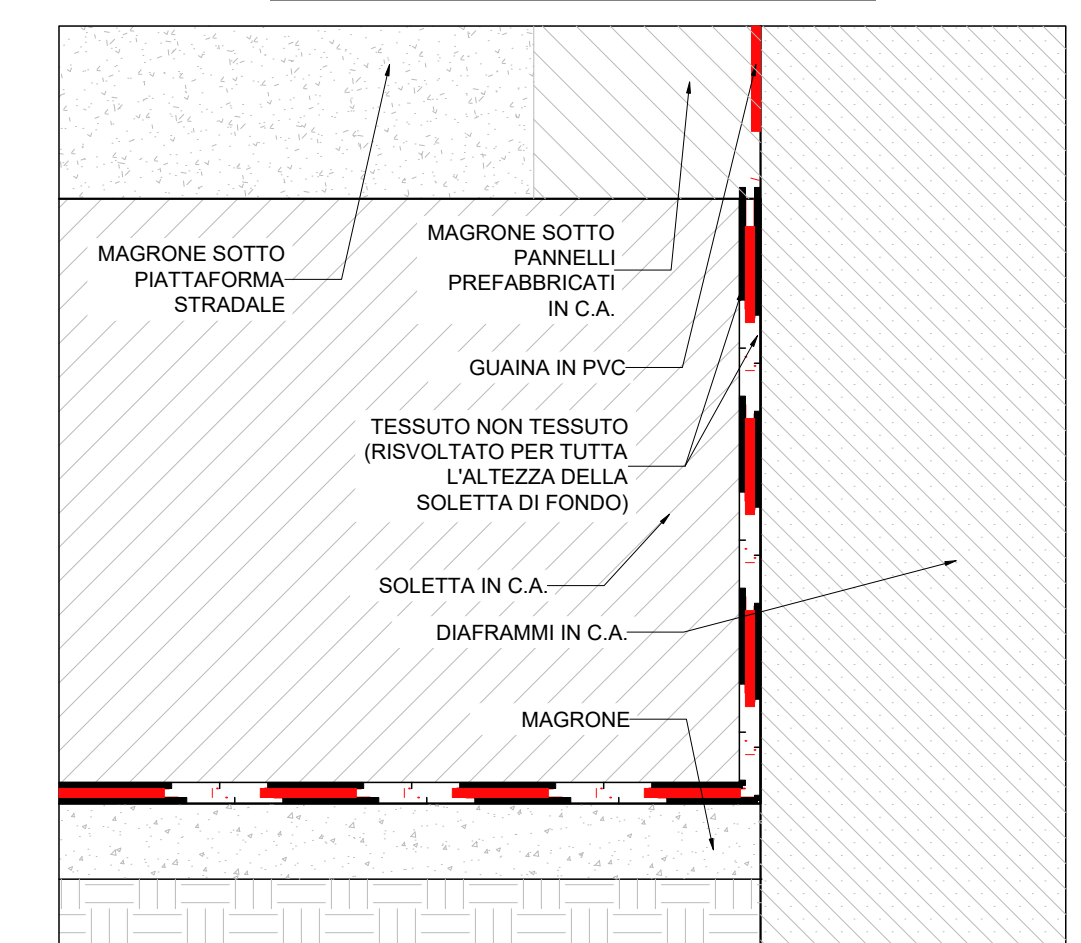

SEZIONE TIPO
SCALA 1:50

P.K. 00+600.00

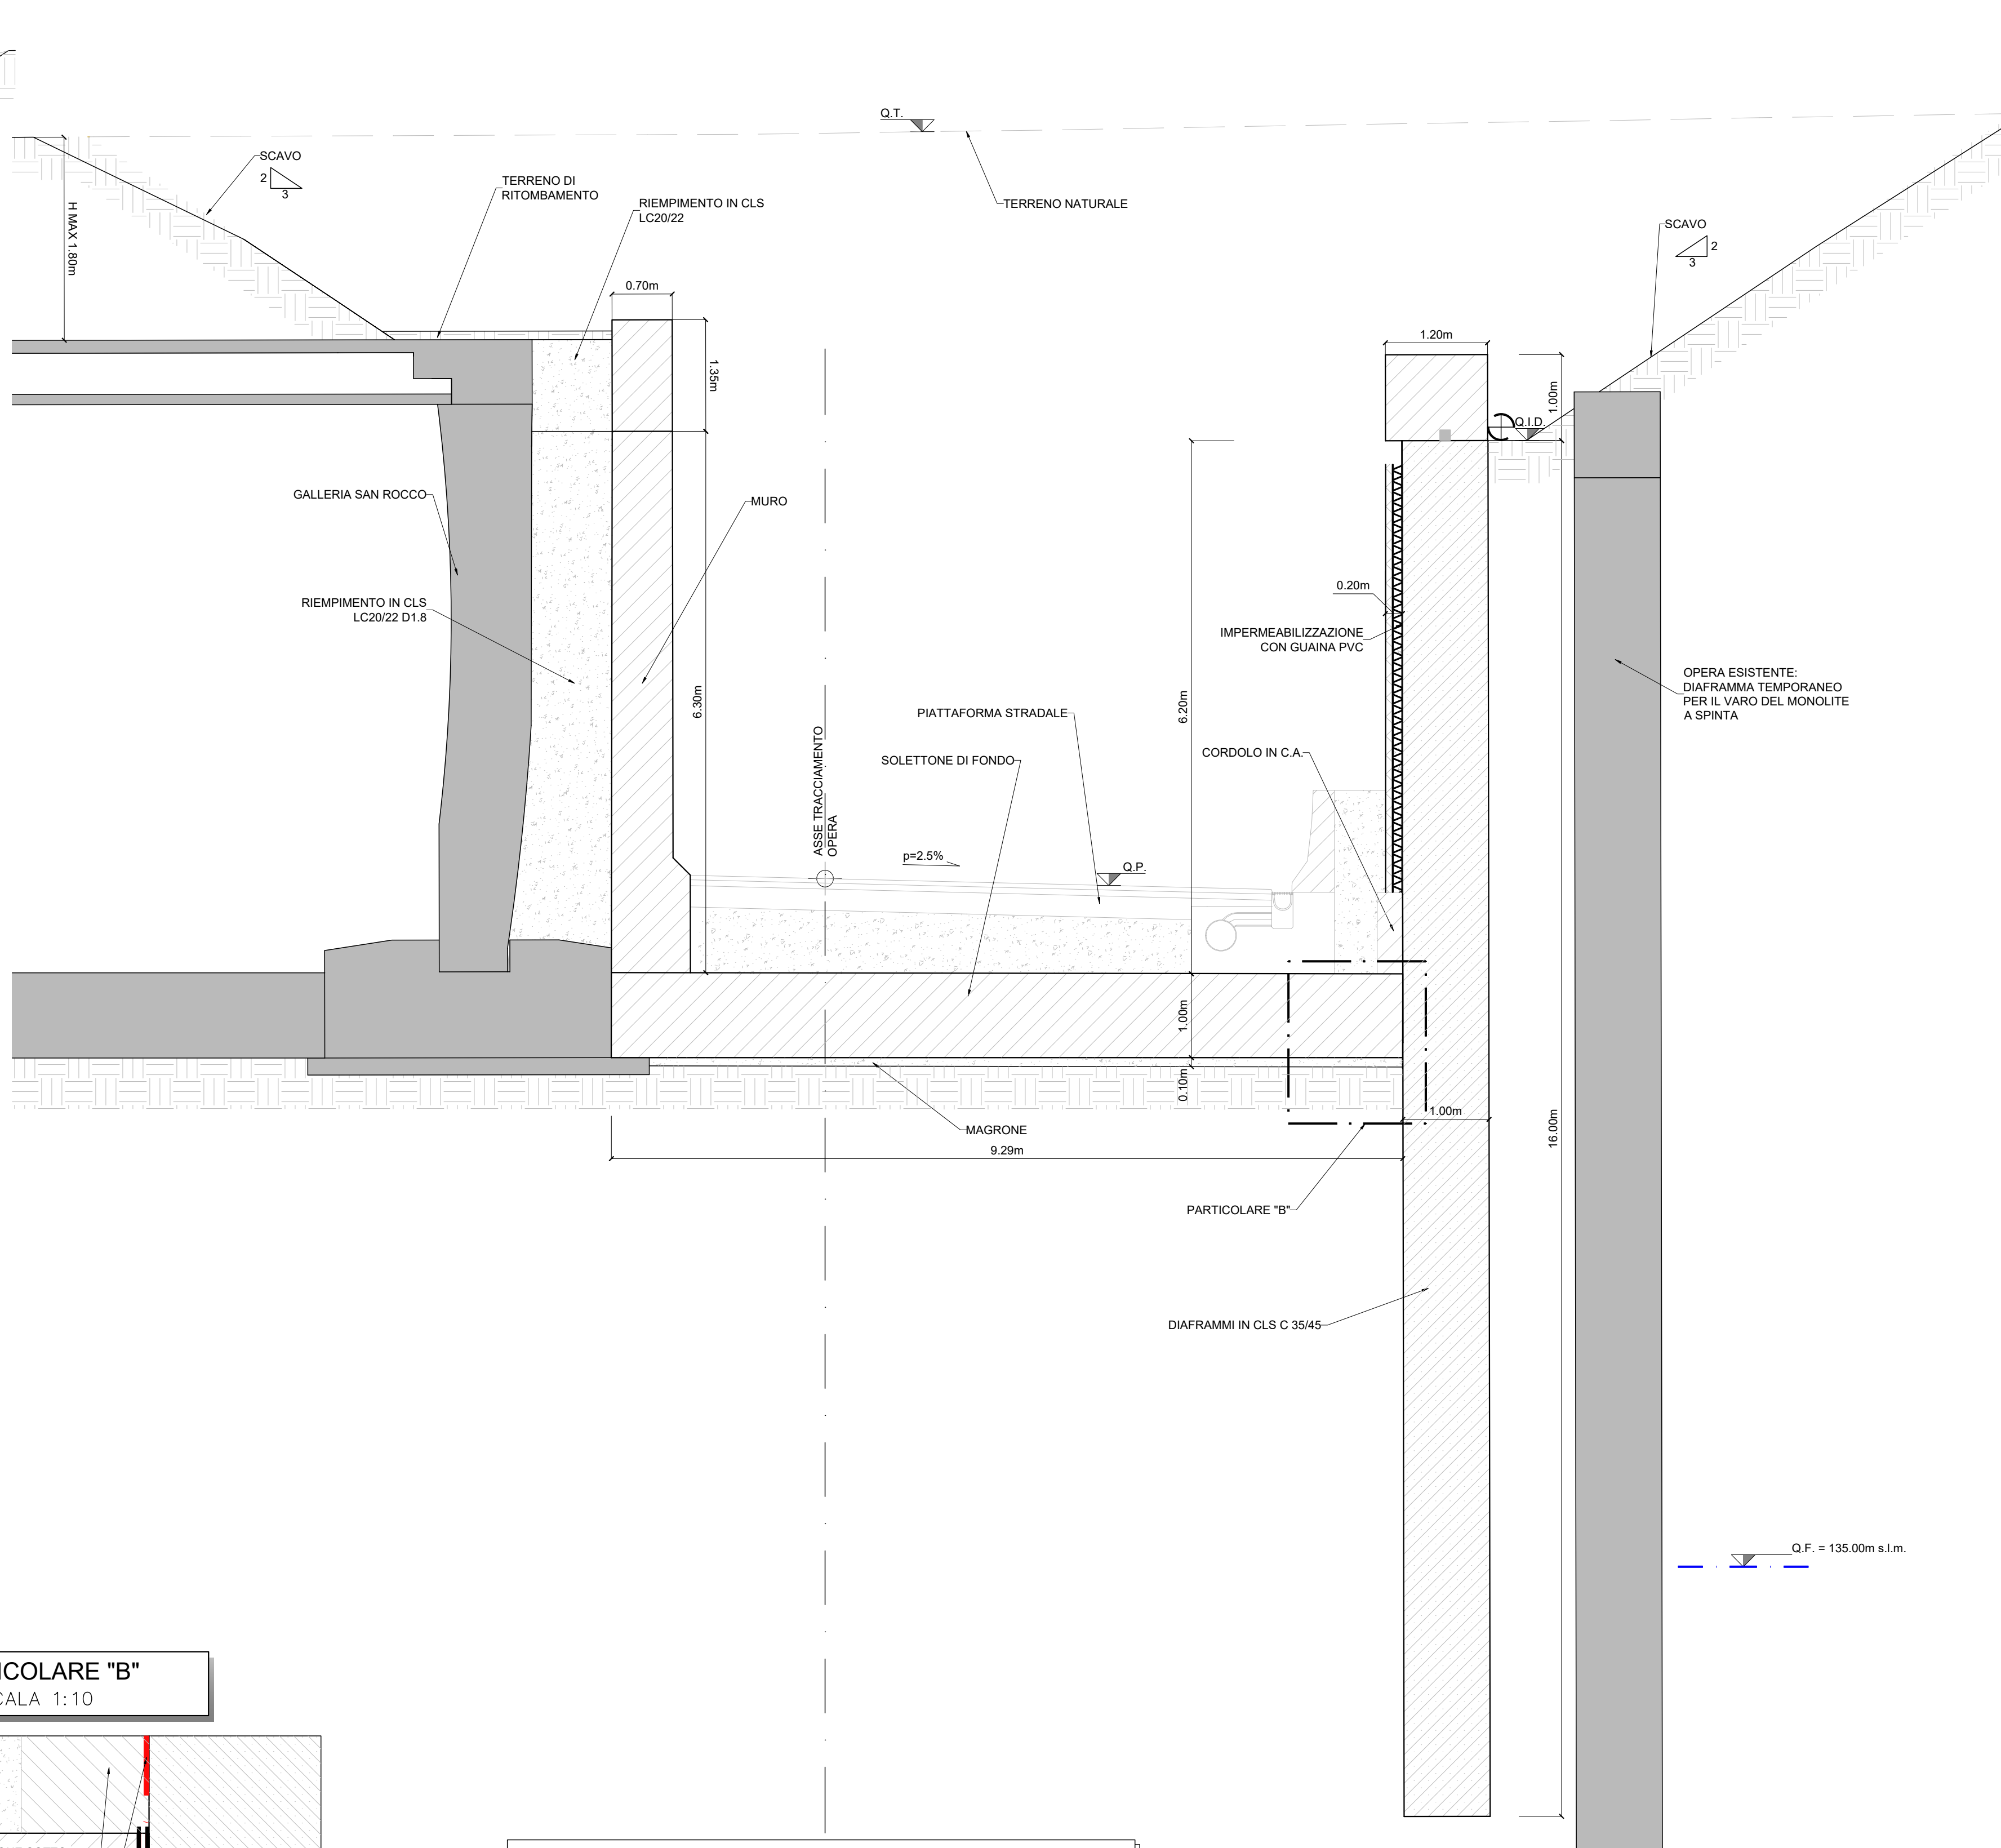


TABELLA MATERIALI

TRINCEA: Soletta inferiore, diaframmi, magrone, cordolo muro	
- Classe di resistenza	C35/45
- Classe di resistenza (Magrone)	C12/15
- Classe di esposizione	XD3
- Max rapporto acqua/cemento	0,45
- Copriferro netto (Diaframmi)	75mm
- Copriferro netto (Solette)	50mm
- Dim. massima aggregato (Diaframmi)	32mm
- Dim. massima aggregato (Solette)	24mm
BARRE DI ARMATURA: Soletta inferiore, diaframmi	
- Classe di resistenza	B450C
IMPERMEABILIZZAZIONE:	
- Guaina in PVC (impermeabilizzazione in galleria)	
- Tessuto non tessuto	200g/mq


LEGENDA

Q.T. =	QUOTA TERRENO ESISTENTE
Q.P. =	QUOTA PROGETTO
Q.I.D. =	QUOTA IMPOSTA DIAFRAMMI
Q.F. =	QUOTA FALDA

NOTA BENE

LA REALIZZAZIONE DEI DIAFRAMMI POTREBBE RISULTARE DIFFICOLTOSA DATA LA PRESENZA DI MANUFATTI ESISTENTI E, IN FASE ESECUTIVA, DOVRA' ESSERE PREVISTA L'ATTREZZATURA NECESSARIA ALL'EVENTUALE DEMOLIZIONE DELLE STESSE

KEY-PLAN
SCALA 1:2000

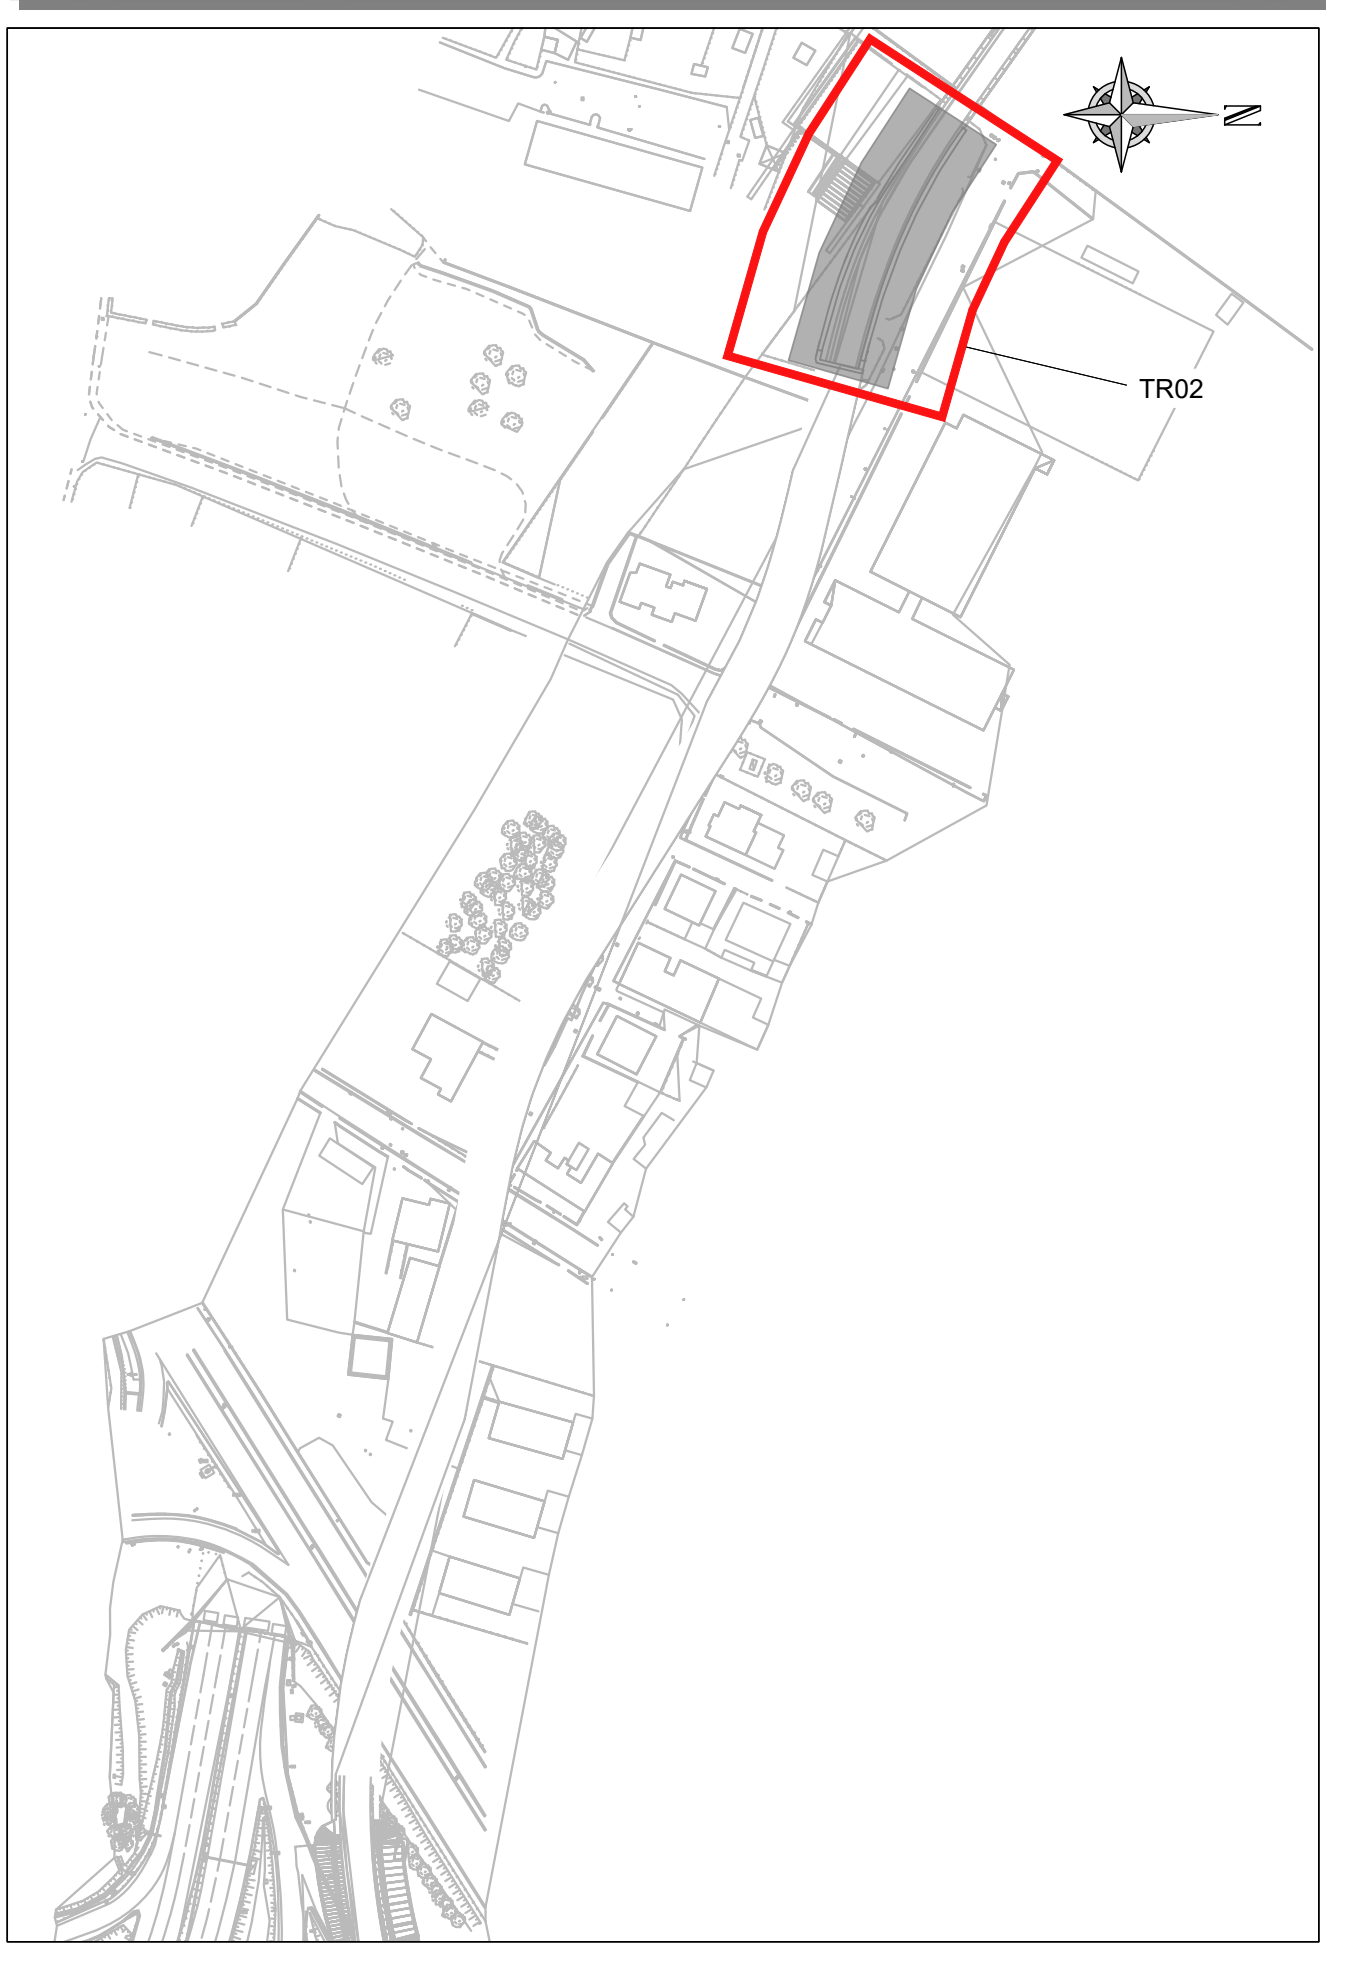

Milano Serravalle
Milano Tangenziali S.p.A.



Tronco **A52 - TANGENZIALE NORD DI MILANO**

Oggetto
Potenziamento interconnessione A52-A4 ramo di svincolo tra A4 dir. Torino e A52 dir. Rho e svincolo Monza S.Alessandro - Opera connessa Olimpiadi 2026

Fase progettuale **PROGETTO ESECUTIVO**

LA CONCEDENTE: **MIT** (Ministero delle Infrastrutture e dei Trasporti)
LA CONCESSIONARIA: **Milano Serravalle Milano Tangenziali S.p.A.** (Direttore Tecnico: Dott. Ing. Giuseppe Colombo)

Progettista / Progettazioni specialistiche / Validazione
Milano Serravalle Engineering S.r.l.

Descrizione Elaborato
STR - PARTE STRUTTURALE E GEOTECNICA
Trincea tratto B galleria
TR02
Sezione tipo e dettagli costruttivi

REV.	DATA	DESCRIZIONE	REDATTO	VERIFICATO	APPROVATO
A	31/10/2022	EMISSIONE	M. Tassinari	M. Maraschi	M. Maraschi
B	16/05/2023	AGGIORNAMENTO CON INTERAZIONE GALLERIA ESISTENTE	M. Tassinari	M. Maraschi	M. Maraschi
C	-	-	-	-	-
D	-	-	-	-	-
E	-	-	-	-	-

Scala 1:50

5	0	2	3	E	S	T	R	0	8	9	P	0	X	X	T	R	0	2	X	B
01	02	03	04	05	06	07	08	09	10	11	12	13	14	15	16	17	18	19	20	21
01	02	03	04	05	06	07	08	09	10	11	12	13	14	15	16	17	18	19	20	21

IL PRESENTE DOCUMENTO NON POTRA' ESSERE COPiato, RIPRODOTTO O ALTRIMENTI PUBBLICATO IN TUTTO O IN PARTE, SENZA IL CONSENSO SCRITTO DELLA MILANO SERRAVALLE MILANO TANGENZIALI S.P.A., SONO VIETATI NON AUTORIZZATI SENZA PERMESSA DI LEGGE. THIS DOCUMENT MAY NOT BE COPIED, REPRODUCED OR PUBLISHED, EITHER IN PART OR IN ITS ENTIRETY, WITHOUT THE WRITTEN PERMISSION OF MILANO SERRAVALLE MILANO TANGENZIALI S.P.A. UNAUTHORIZED USE WILL BE PROSECUTED BY LAW.