

LEGENDA

- Area impianto
- Cavidotto AT (36 kV) di collegamento

DATI CATASTALI

Comune di Guspini  
 Foglio 317 Particelle 16, 19, 23, 24, 26, 27, 28, 29, 30, 33, 34, 39, 61, 62, 69, 89, 90, 91  
 Foglio 319 Particelle 91, 18, 19, 21, 22, 23, 31, 75, 106, 107, 108  
 Foglio 326 Particelle 13, 38, 39  
 Foglio 327 Particella 1

Comune di Pabillonis  
 Foglio 15 Particelle 75, 74, 96, 97, 100  
 Foglio 16 Particella 55  
 Foglio 21 Particelle 8, 25, 26, 31, 32, 57, 75, 76, 90, 91, 92, 93, 94, 95, 96, 97, 98, 99, 100, 101, 102, 103, 105, 106, 107, 109, 110, 111, 112, 113, 114, 115, 118, 119, 120, 121, 129, 130, 143, 144, 145, 146, 147, 148, 153, 154, 155, 156, 157, 158, 159, 160, 164, 167, 168, 169, 170, 174, 175, 176, 179, 182, 187, 189, 190, 213, 207, 141 (parte), 142 (parte), 177 (parte)  
 Foglio 25 Particella 74



REGIONE SARDEGNA  
 PROVINCIA DEL SUD SARDEGNA  
 COMUNE DI GUSPINI  
 COMUNE DI PABILLONIS




Procedimento di Valutazione di Impatto Ambientale  
 ai sensi del D Lgs. 152/2006 e s.m.i.

PROGETTO DI UN IMPIANTO AGROVOLTAICO  
 DENOMINATO "AGRIPAULI"  
 DI POTENZA NOMINALE PARI A 67,054 MWac  
 E POTENZA DI PICCO PARI A 67,725 MW  
 E DELLE RELATIVE OPERE DI CONNESSIONE ALLA RTN

Società proponente  
**ICA XII SRL**  
 Via Giuseppe Ferrari 12  
 00195 Roma (Italia)  
 C.F. / P.IVA 16456131008

0.0	07/02/2023	Prima emissione per procedura di VIA	AO	CS	DLP
Revisione	Data	Descrizione	Eseguito	Verificato	Approvato
Codice ICA_103_TAV04	Scala 1:5000	Titolo elaborato Inquadramento su catastale			

Le informazioni incluse in questo documento sono proprietà di Ingenium Capital Alliance, S.L. (Spain). Qualsiasi totale o parziale riproduzione è proibita senza il consenso scritto di Capital Alliance.

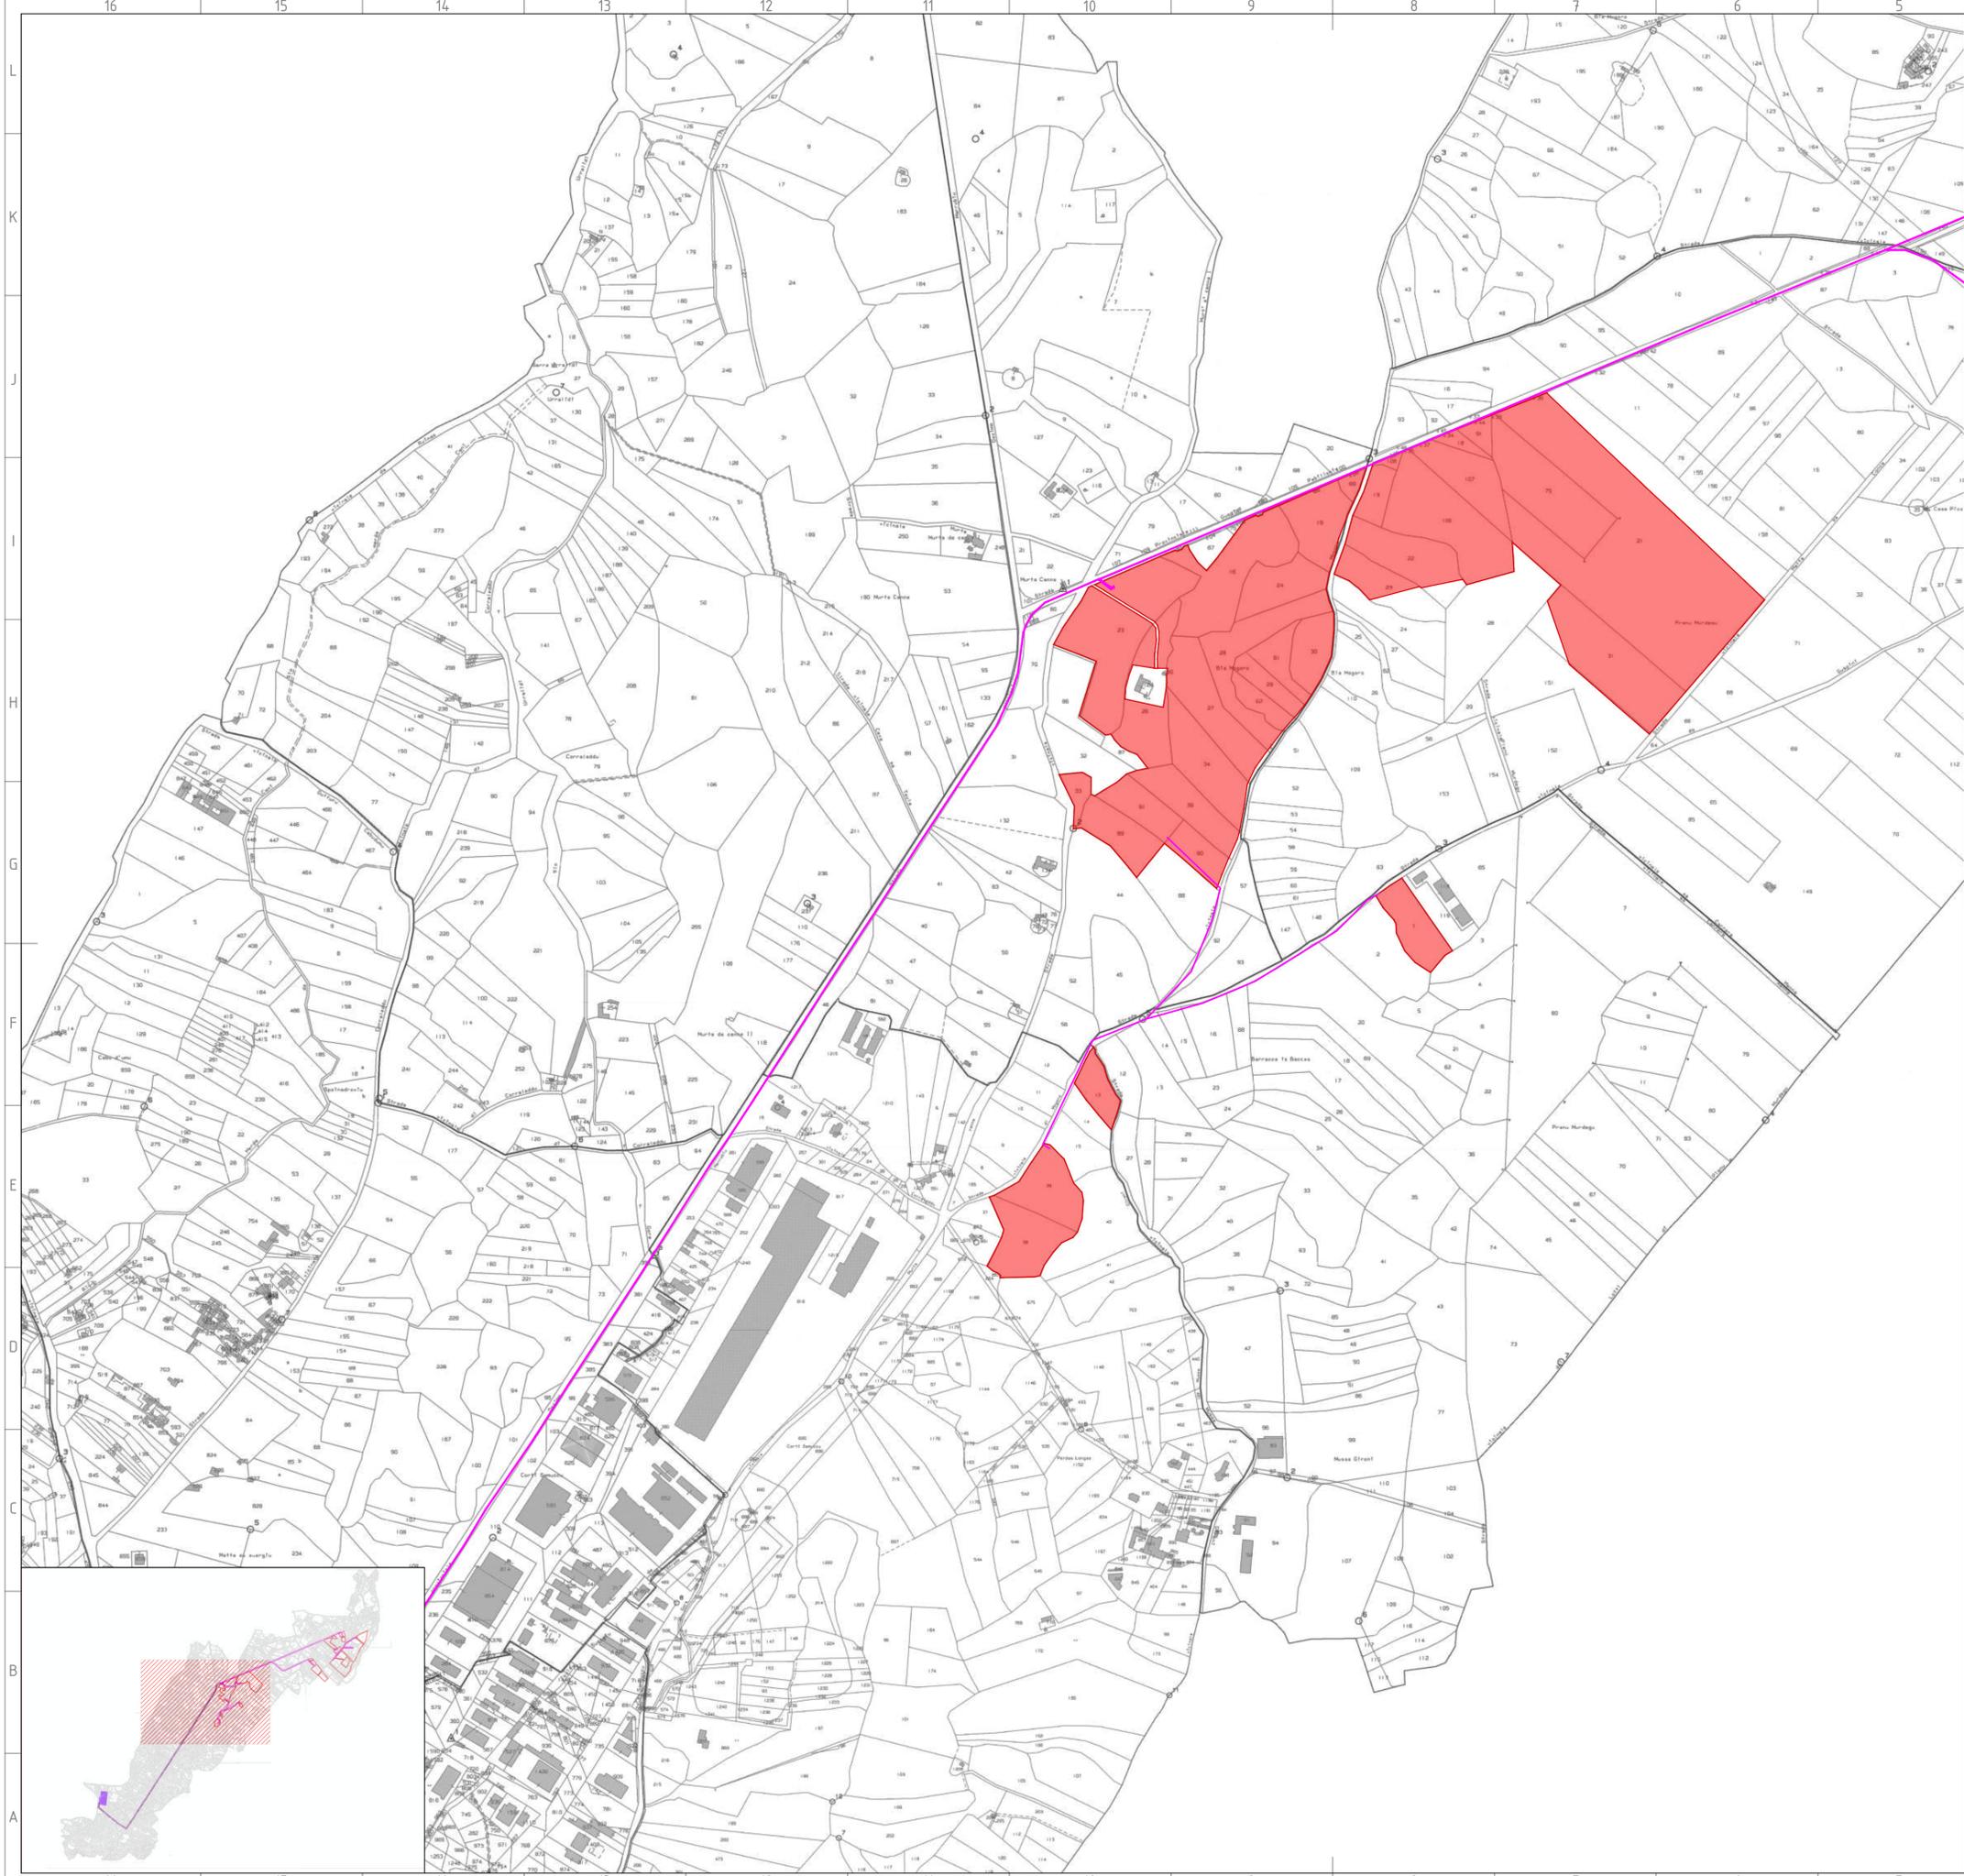

LEGENDA

- Area impianto
- Cavidotto AT (36 kV) di collegamento

DATI CATASTALI

Comune di Guspini  
 Foglio 317 Particelle 16, 19, 23, 24, 26, 27, 28, 29, 30, 33, 34, 39, 61, 62, 69, 89, 90, 91  
 Foglio 319 Particelle 91, 18, 19, 21, 22, 23, 31, 75, 106, 107, 108  
 Foglio 326 Particelle 13, 38, 39  
 Foglio 327 Particella 1

Comune di Pabillonis  
 Foglio 15 Particelle 75, 74, 96, 97, 100  
 Foglio 16 Particella 55  
 Foglio 21 Particelle 8, 25, 26, 31, 32, 57, 75, 76, 90, 91, 92, 93, 94, 95, 96, 97, 98, 99, 100, 101, 102, 103, 105, 106, 107, 109, 110, 111, 112, 113, 114, 115, 118, 119, 120, 121, 129, 130, 143, 144, 145, 146, 147, 148, 153, 154, 155, 156, 157, 158, 159, 160, 164, 167, 168, 169, 170, 174, 175, 176, 179, 182, 187, 189, 190, 213, 207, 141 (parte), 142 (parte), 177 (parte)  
 Foglio 25 Particella 74



REGIONE SARDEGNA  
 PROVINCIA DEL SUD SARDEGNA  
 COMUNE DI GUSPINI  
 COMUNE DI PABILLONIS



Procedimento di Valutazione di Impatto Ambientale  
 ai sensi del D Lgs. 152/2006 e s.m.i.

PROGETTO DI UN IMPIANTO AGROVOLTAICO  
 DENOMINATO "AGRIPAULI"  
 DI POTENZA NOMINALE PARI A 67,054 MWac  
 E POTENZA DI PICCO PARI A 67,725 MW  
 E DELLE RELATIVE OPERE DI CONNESSIONE ALLA RTN

Società proponente  
**ICA XII SRL**  
 Via Giuseppe Ferrari 12  
 00195 Roma (Italia)  
 C.F. / P.IVA 16456131008

0.0	07/02/2023	Prima emissione per procedura di VIA	AO	CS	DLP
Revisione	Data	Descrizione	Eseguito	Verificato	Approvato
Codice ICA_103_TAV04	Scala 1:5000	Titolo elaborato Inquadramento su catastale			

Le informazioni incluse in questo documento sono proprietà di Ingenium Capital Alliance, S.L. (Spain). Qualsiasi totale o parziale riproduzione è proibita senza il consenso scritto di Capital Alliance.




LEGENDA

- Area impianto
- Cavidotto AT (36 kV) di collegamento

DATI CATASTALI

Comune di Guspini  
 Foglio 317 Particelle 16, 19, 23, 24, 26, 27, 28, 29, 30, 33, 34, 39, 61, 62, 69, 89, 90, 91  
 Foglio 319 Particelle 91, 18, 19, 21, 22, 23, 31, 75, 106, 107, 108  
 Foglio 326 Particelle 13, 38, 39  
 Foglio 327 Particella 1

Comune di Pabillonis  
 Foglio 15 Particelle 75, 74, 96, 97, 100  
 Foglio 16 Particella 55  
 Foglio 21 Particelle 8, 25, 26, 31, 32, 57, 75, 76, 90, 91, 92, 93, 94, 95, 96, 97, 98, 99, 100, 101, 102, 103, 105, 106, 107, 109, 110, 111, 112, 113, 114, 115, 118, 119, 120, 121, 129, 130, 143, 144, 145, 146, 147, 148, 153, 154, 155, 156, 157, 158, 159, 160, 164, 167, 168, 169, 170, 174, 175, 176, 179, 182, 187, 189, 190, 213, 207, 141 (parte), 142 (parte), 177 (parte)  
 Foglio 25 Particella 74

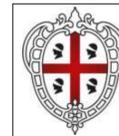

REGIONE SARDEGNA  
 PROVINCIA DEL SUD SARDEGNA  
 COMUNE DI GUSPINI  
 COMUNE DI PABILLONIS




Procedimento di Valutazione di Impatto Ambientale  
 ai sensi del D Lgs. 152/2006 e s.m.i.



PROGETTO DI UN IMPIANTO AGROVOLTAICO  
 DENOMINATO "AGRIPAULI"  
 DI POTENZA NOMINALE PARI A 67,054 MWac  
 E POTENZA DI PICCO PARI A 67,725 MW  
 E DELLE RELATIVE OPERE DI CONNESSIONE ALLA RTN

Società proponente  
**ICA XII SRL**  
 Via Giuseppe Ferrari 12  
 00195 Roma (Italia)  
 C.F. / P.IVA 16456131008

0.0	07/02/2023	Prima emissione per procedura di VIA	AO	CS	DLP
Revisione	Data	Descrizione	Eseguito	Verificato	Approvato
Codice ICA_103_TAV04	Scala 1:5000	Titolo elaborato Inquadramento su catastale			

Le informazioni incluse in questo documento sono proprietà di Ingenium Capital Alliance, S.L. (Spain). Qualsiasi totale o parziale riproduzione è proibita senza il consenso scritto di Capital Alliance.

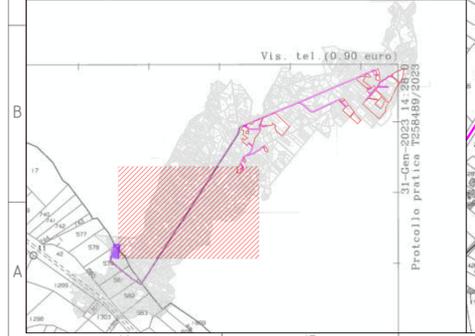

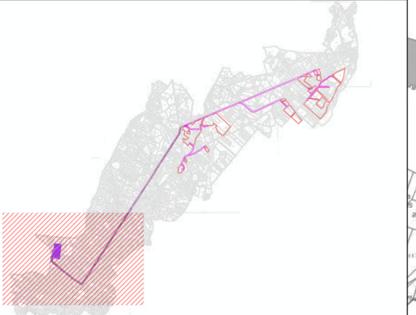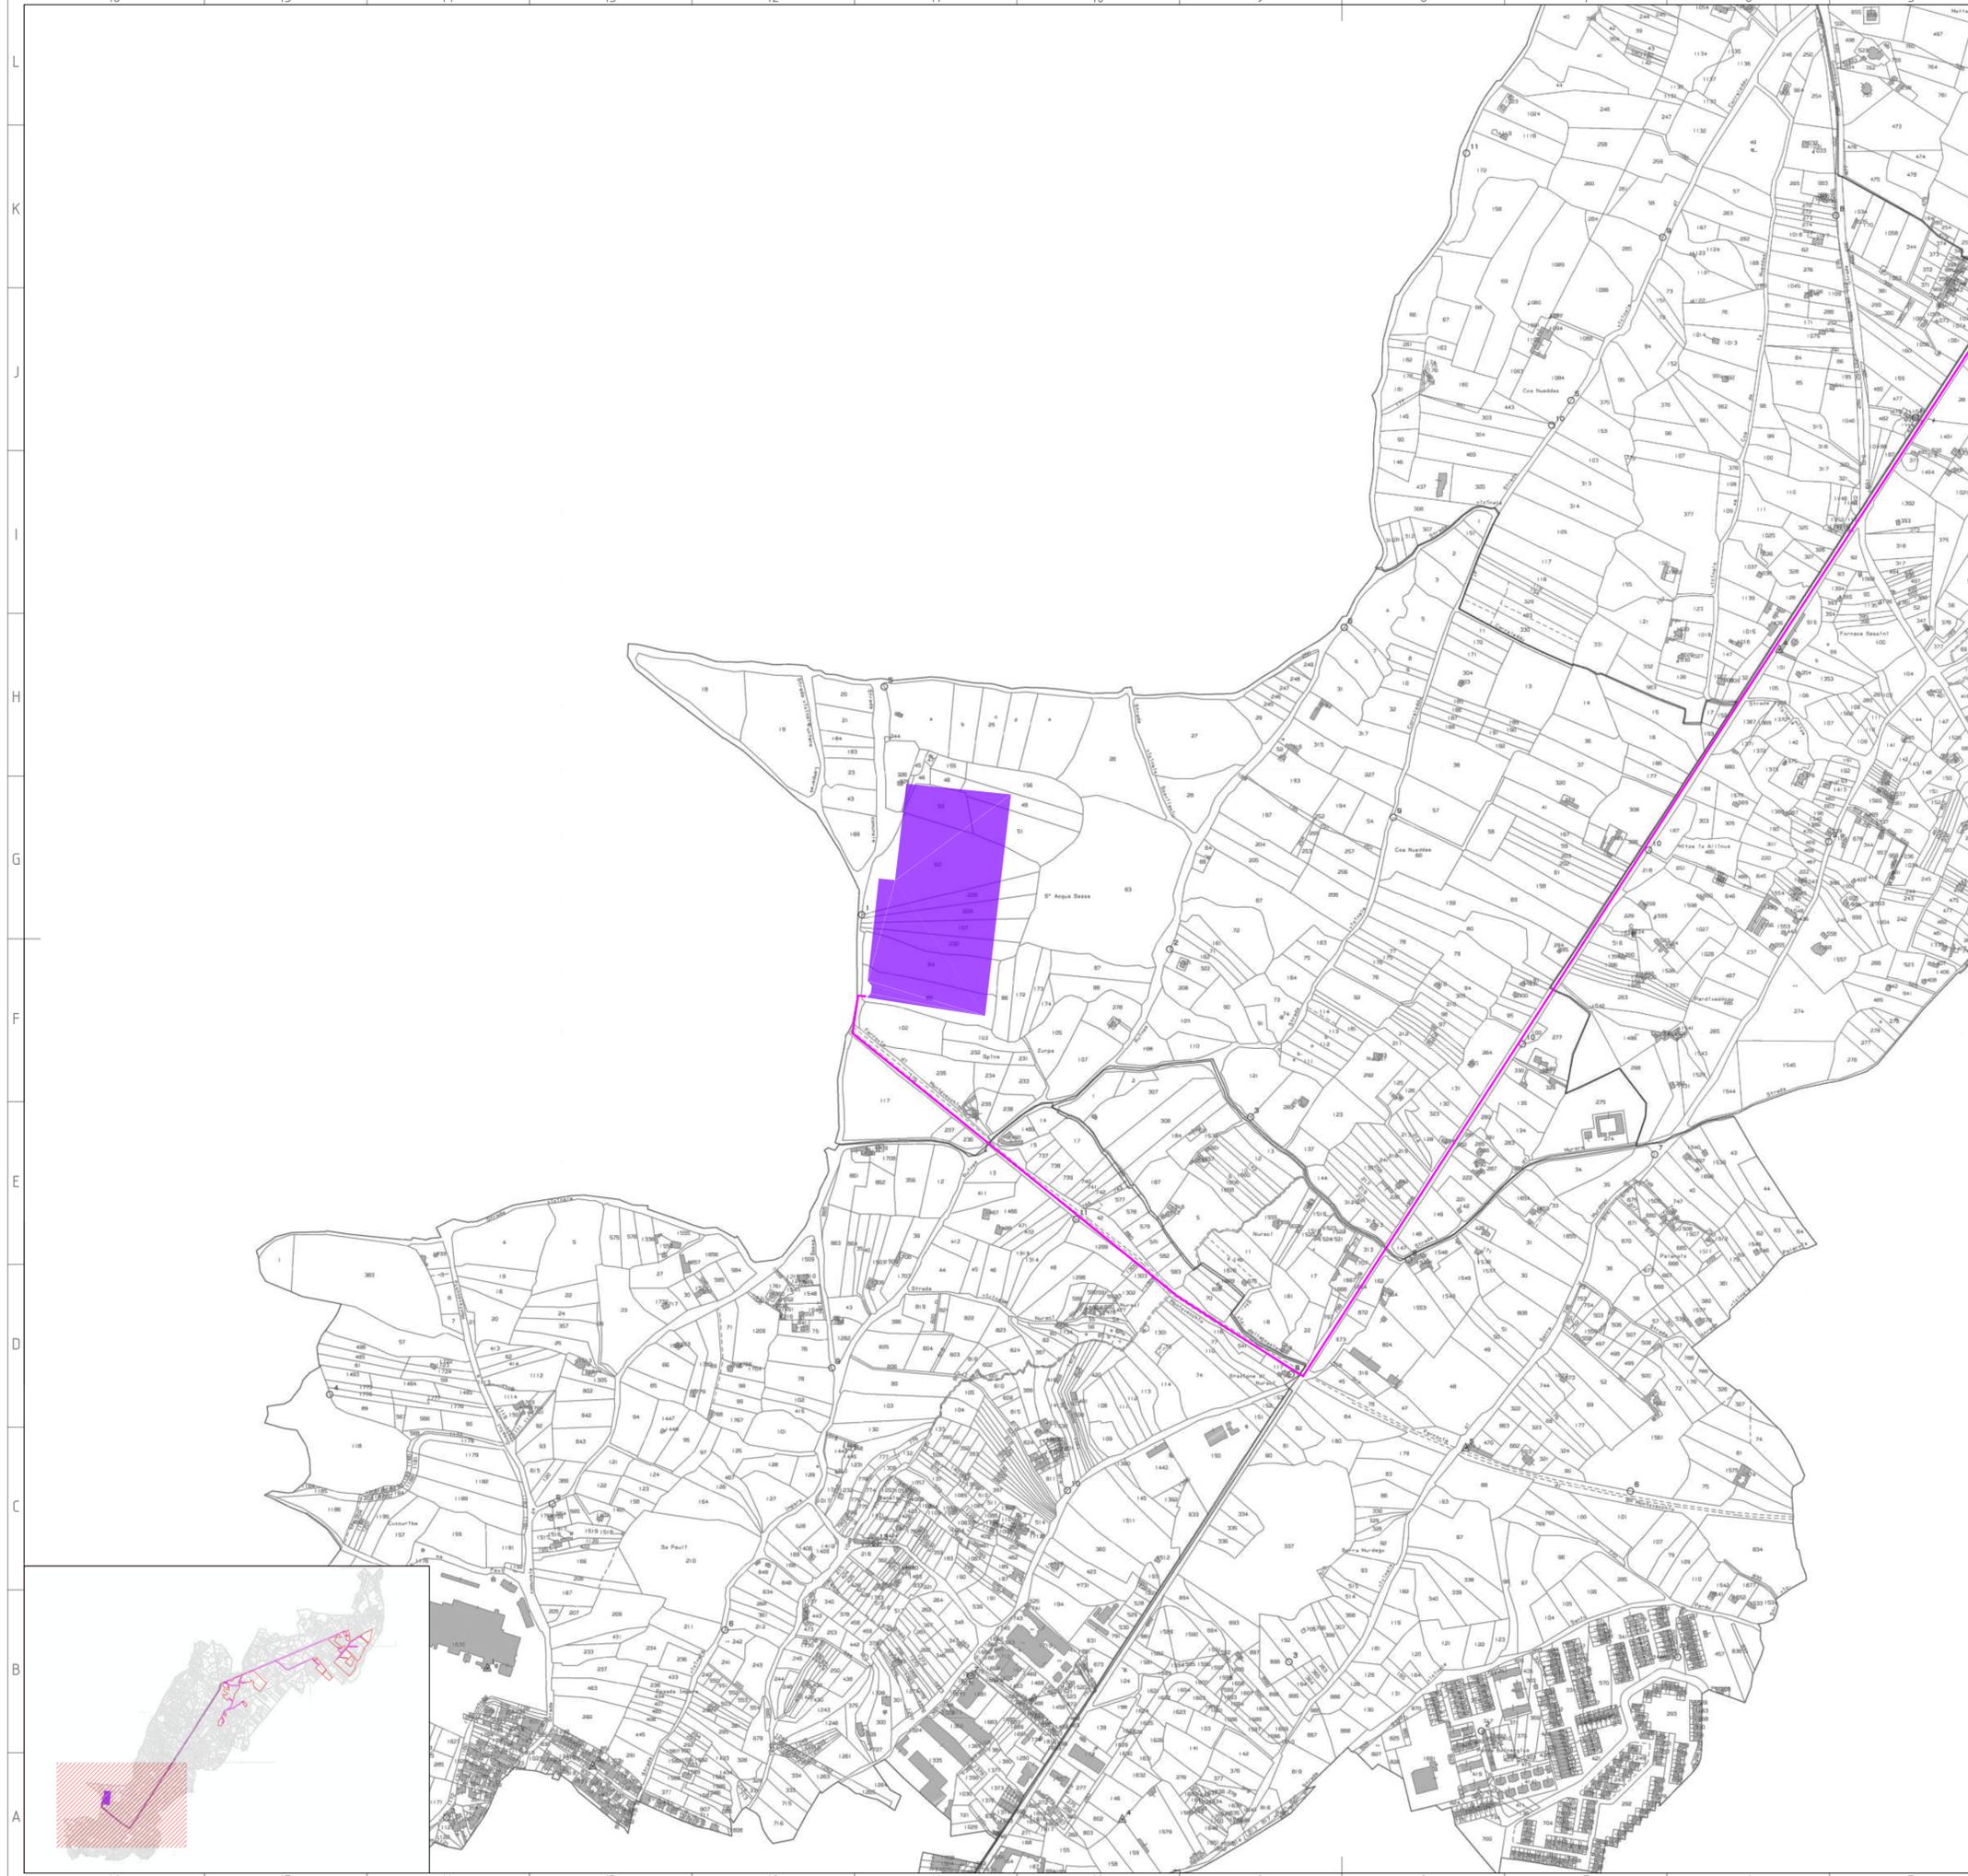

LEGENDA

- Nuova SE RTN 220/150/36 kV
- Cavidotto AT (36 kV) di collegamento



REGIONE SARDEGNA  
 PROVINCIA DEL SUD SARDEGNA  
 COMUNE DI GUSPINI  
 COMUNE DI PABILLONIS



Procedimento di Valutazione di Impatto Ambientale  
 ai sensi del D Lgs. 152/2006 e s.m.i.

**PROGETTO DI UN IMPIANTO AGROVOLTAICO  
 DENOMINATO "AGRIPAULI"  
 DI POTENZA NOMINALE PARI A 67,054 MWac  
 E POTENZA DI PICCO PARI A 67,725 MW  
 E DELLE RELATIVE OPERE DI CONNESSIONE ALLA RTN**

Società proponente  
**ICA XII SRL**  
 Via Giuseppe Ferrari 12  
 00195 Roma (Italia)  
 C.F. / P.IVA 16456131008

Revisione	Data	Descrizione	AO Eseguito	CS Verificato	DLP Approvato
0.0	07/02/2023	Prima emissione per procedura di VIA			
Codice	Scala	Titolo elaborato			
ICA_103_TAV04	1:5000	Inquadramento su catastale			

Le informazioni incluse in questo documento sono proprietà di Ingenium Capital Alliance, S.L. (Spain). Qualsiasi totale o parziale riproduzione è proibita senza il consenso scritto di Capital Alliance.