



**LEGENDA**

- Opere di mitigazione
- Recinzione metallica
- Viabilità interna in terra battuta
- Cavidotto interno 36kV
- Cavidotto di connessione 36kV
- Inseguitori fotovoltaici 30x1 moduli
- Inseguitori fotovoltaici 15x1 moduli
- Cabina inverter e trasformatore
- Cabina di impianto 36kV
- Skid BESS e trasformatore 36kV

REGIONE SARDEGNA  
 PROVINCIA DEL SUD SARDEGNA  
 COMUNE DI GUSPINI  
 COMUNE DI PABILLONIS

**Procedimento di Valutazione di Impatto Ambientale  
 ai sensi del D Lgs. 152/2006 e s.m.i.**

**PROGETTO DI UN IMPIANTO AGROVOLTAICO  
 DENOMINATO "AGRIPAULI"  
 DI POTENZA NOMINALE PARI A 67,054 MWac  
 E POTENZA DI PICCO PARI A 67,725 MW  
 E DELLE RELATIVE OPERE DI CONNESSIONE ALLA RTN**


Società proponente  
**ICA XII SRL**  
 Via Giuseppe Ferrari 12  
 00195 Roma (Italia)  
 C.F. / P.IVA 16456131008

Revisione	Data	Descrizione	Eseguito	Validato	Approvato
0.0	19/04/2023	Prima emissione per procedura di VIA	AO	CS	DLP
Codice	Scala	Titolo elaborato			
ICA_103_TAV09	1:3000	Layout impianto su ortofoto			

Le informazioni incluse in questo documento sono proprietà di Ingenium Capital Alliance, S.L. (Spain). Qualsiasi totale o parziale riproduzione è proibita senza il consenso scritto di Capital Alliance.



Keyplan

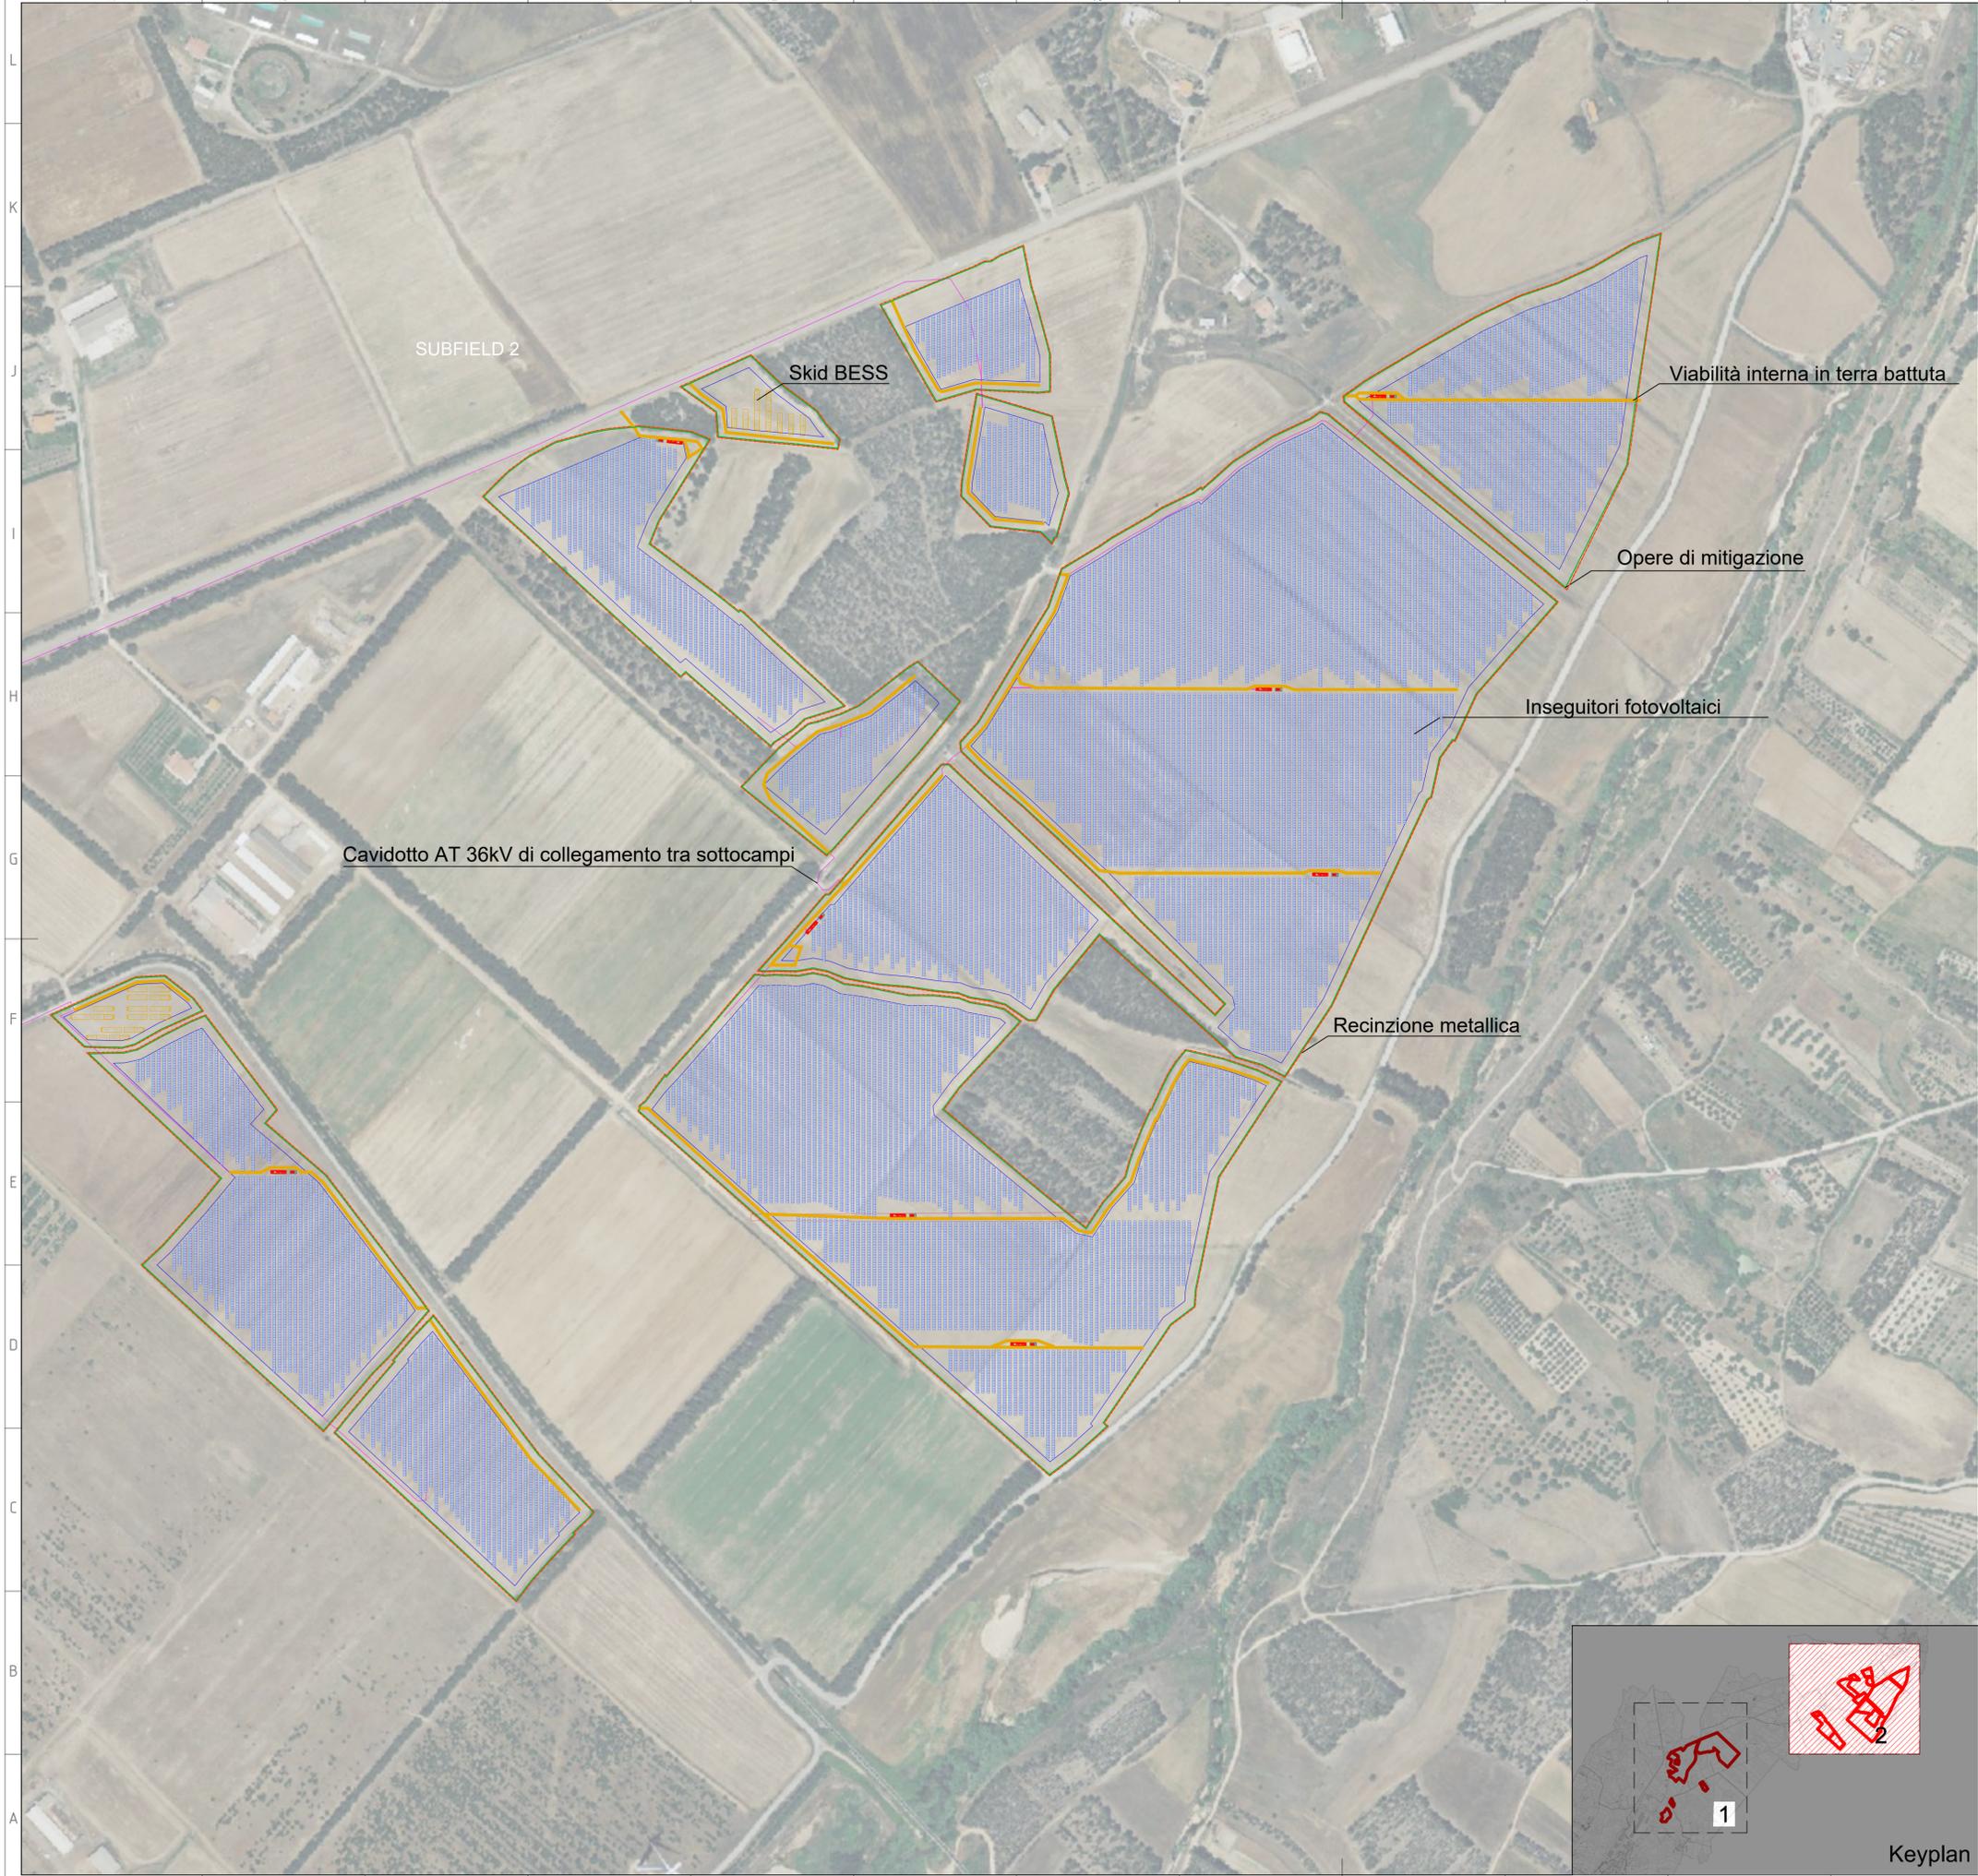

**LEGENDA**

- Opere di mitigazione
- Recinzione metallica
- Viabilità interna in terra battuta
- Cavidotto interno 36kV
- Cavidotto di connessione 36kV
- ▨ Inseguitori fotovoltaici 30x1 moduli
- ▨ Inseguitori fotovoltaici 15x1 moduli
- ▭ Cabina inverter e trasformatore
- ▭ Cabina di impianto 36kV
- ▭ Skid BESS e trasformatore 36kV

REGIONE SARDEGNA  
 PROVINCIA DEL SUD SARDEGNA  
 COMUNE DI GUSPINI  
 COMUNE DI PABILLONIS

**Procedimento di Valutazione di Impatto Ambientale  
ai sensi del D Lgs. 152/2006 e s.m.i.**

**PROGETTO DI UN IMPIANTO AGROVOLTAICO  
 DENOMINATO "AGRIPAULI"  
 DI POTENZA NOMINALE PARI A 67,054 MWac  
 E POTENZA DI PICCO PARI A 67,725 MW  
 E DELLE RELATIVE OPERE DI CONNESSIONE ALLA RTN**

Società proponente  
**ICA XII SRL**  
 Via Giuseppe Ferrari 12  
 00195 Roma (Italia)  
 C.F. / P.IVA 16456131008

Revisione	Data	Descrizione	Eseguito	Approvato	Approvato
0.0	19/04/2023	Prima emissione per procedura di VIA	AO	CS	DLP
Codice	Scala	Titolo elaborato			
CA_103_TAV09	1:3000	Layout impianto su ortofoto			

Le informazioni incluse in questo documento sono proprietà di Ingenium Capital Alliance, S.L. (Spain). Qualsiasi totale o parziale riproduzione è proibita senza il consenso scritto di Capital Alliance.

