
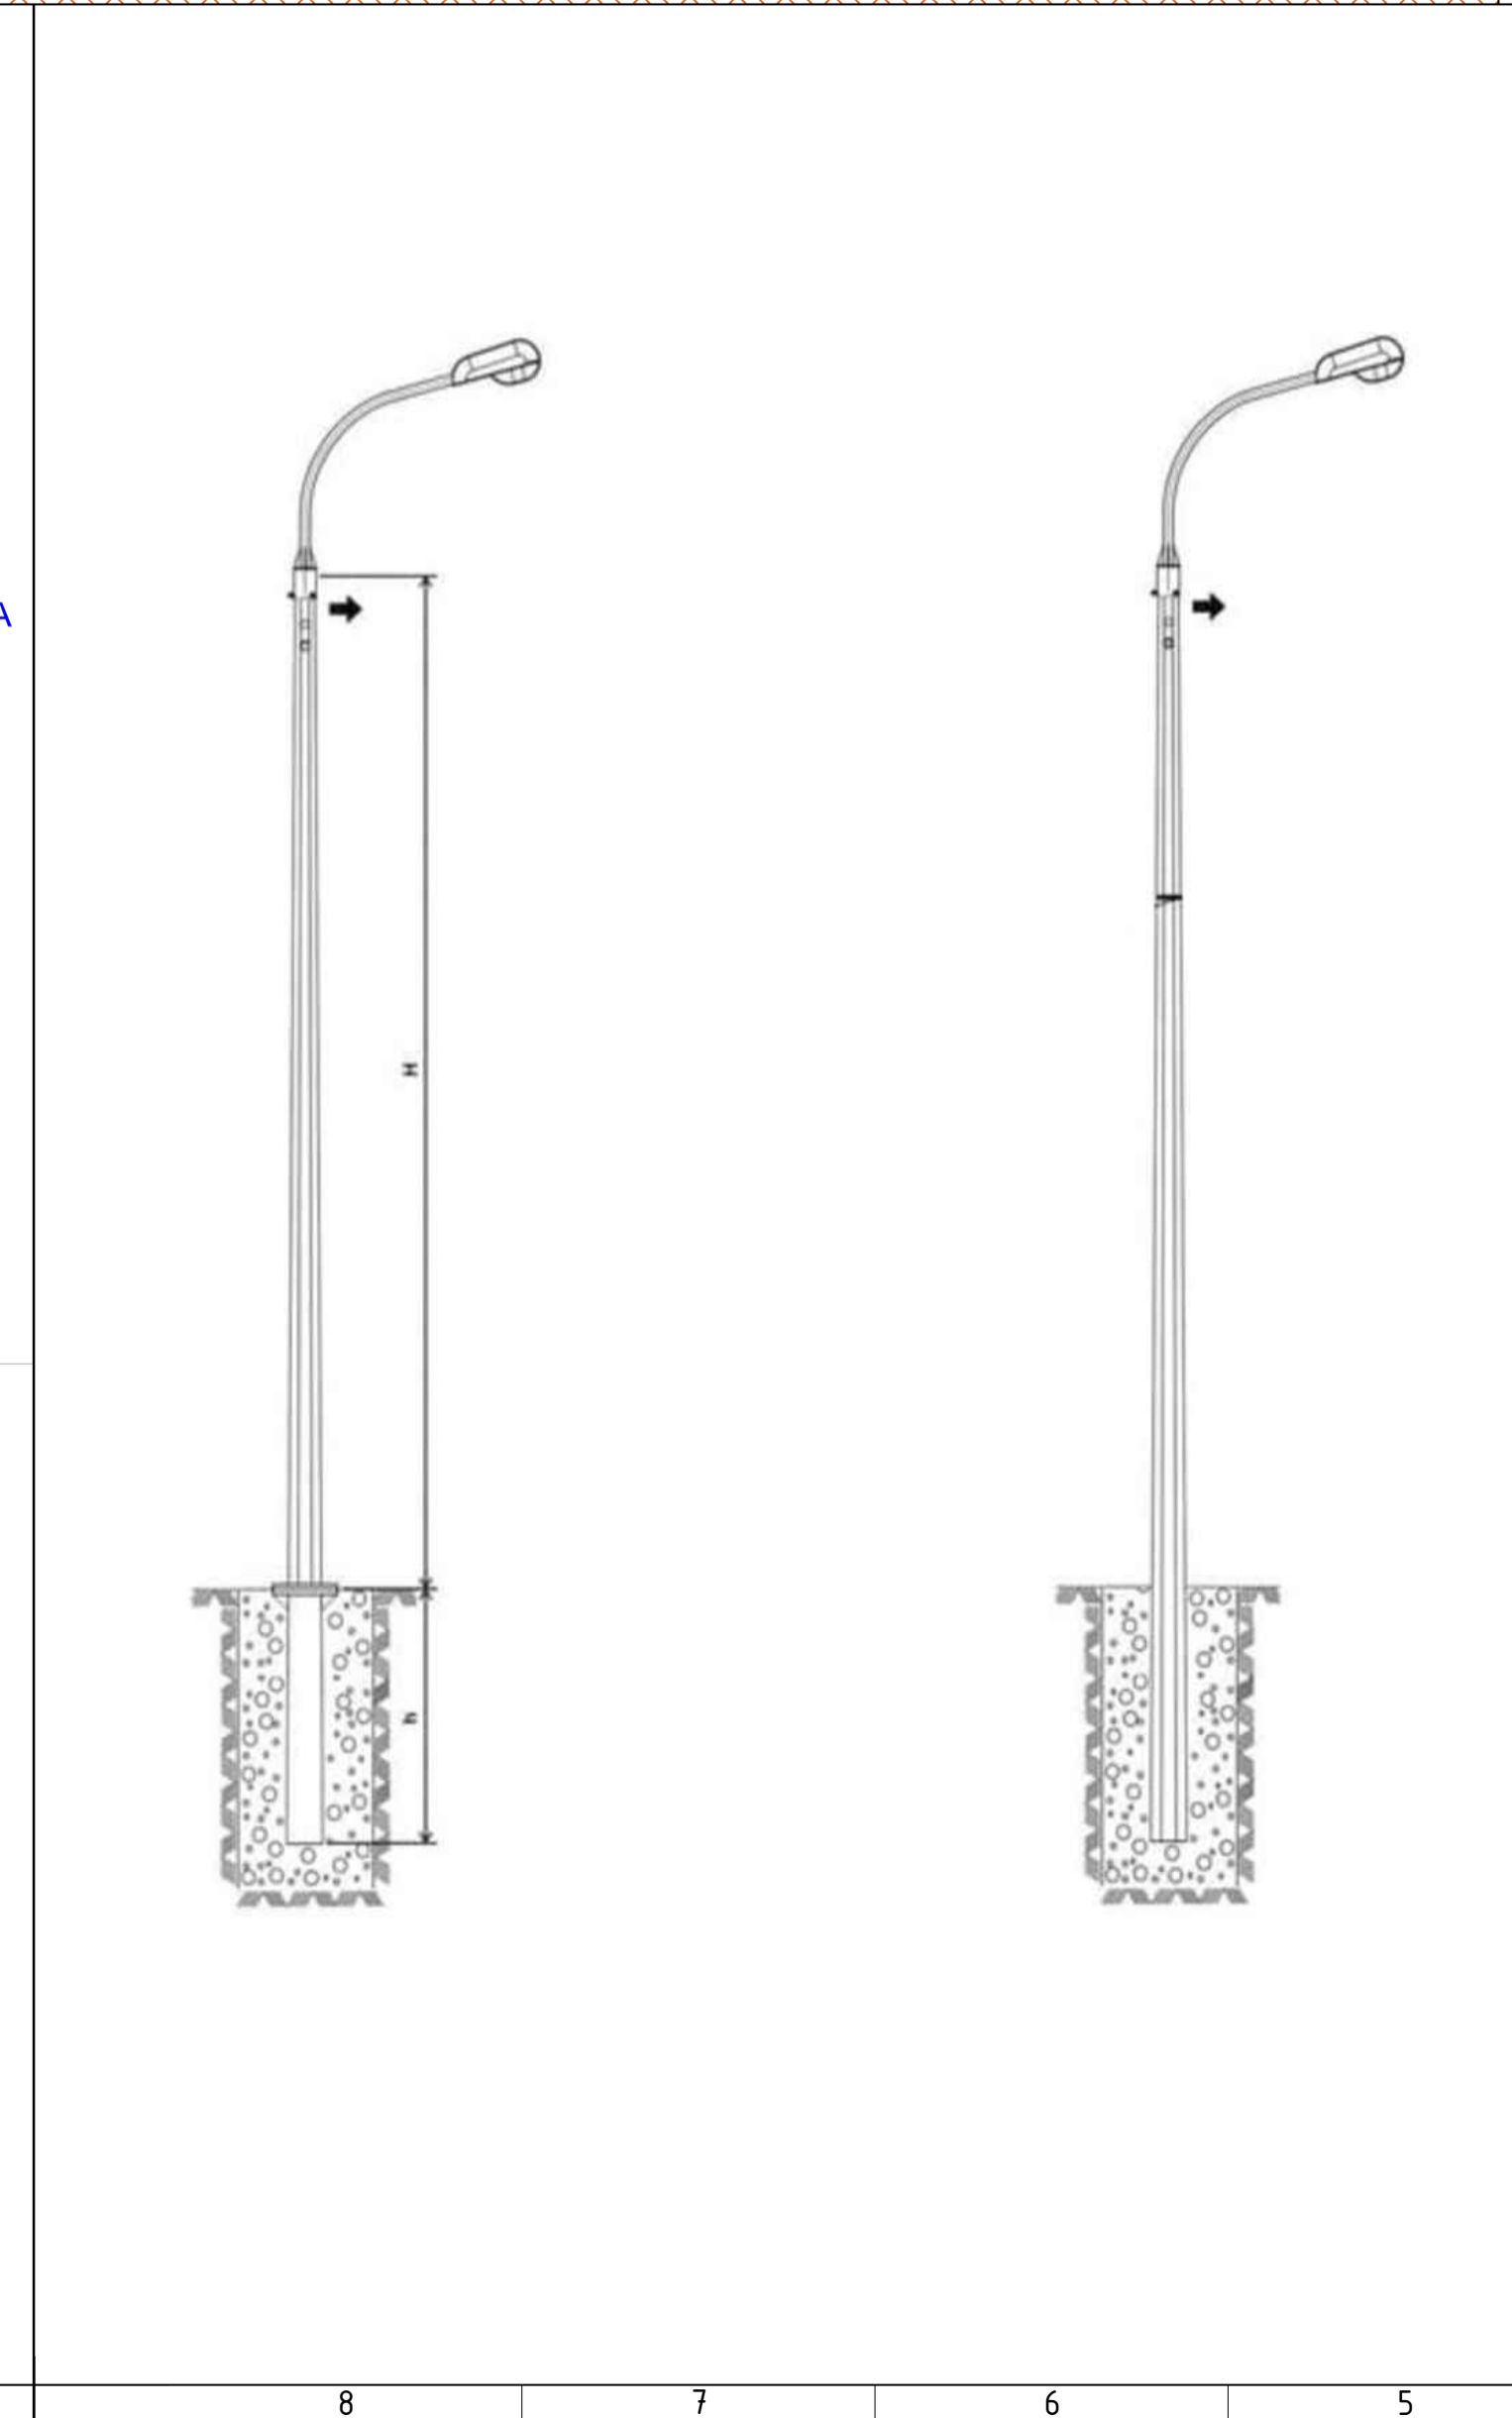
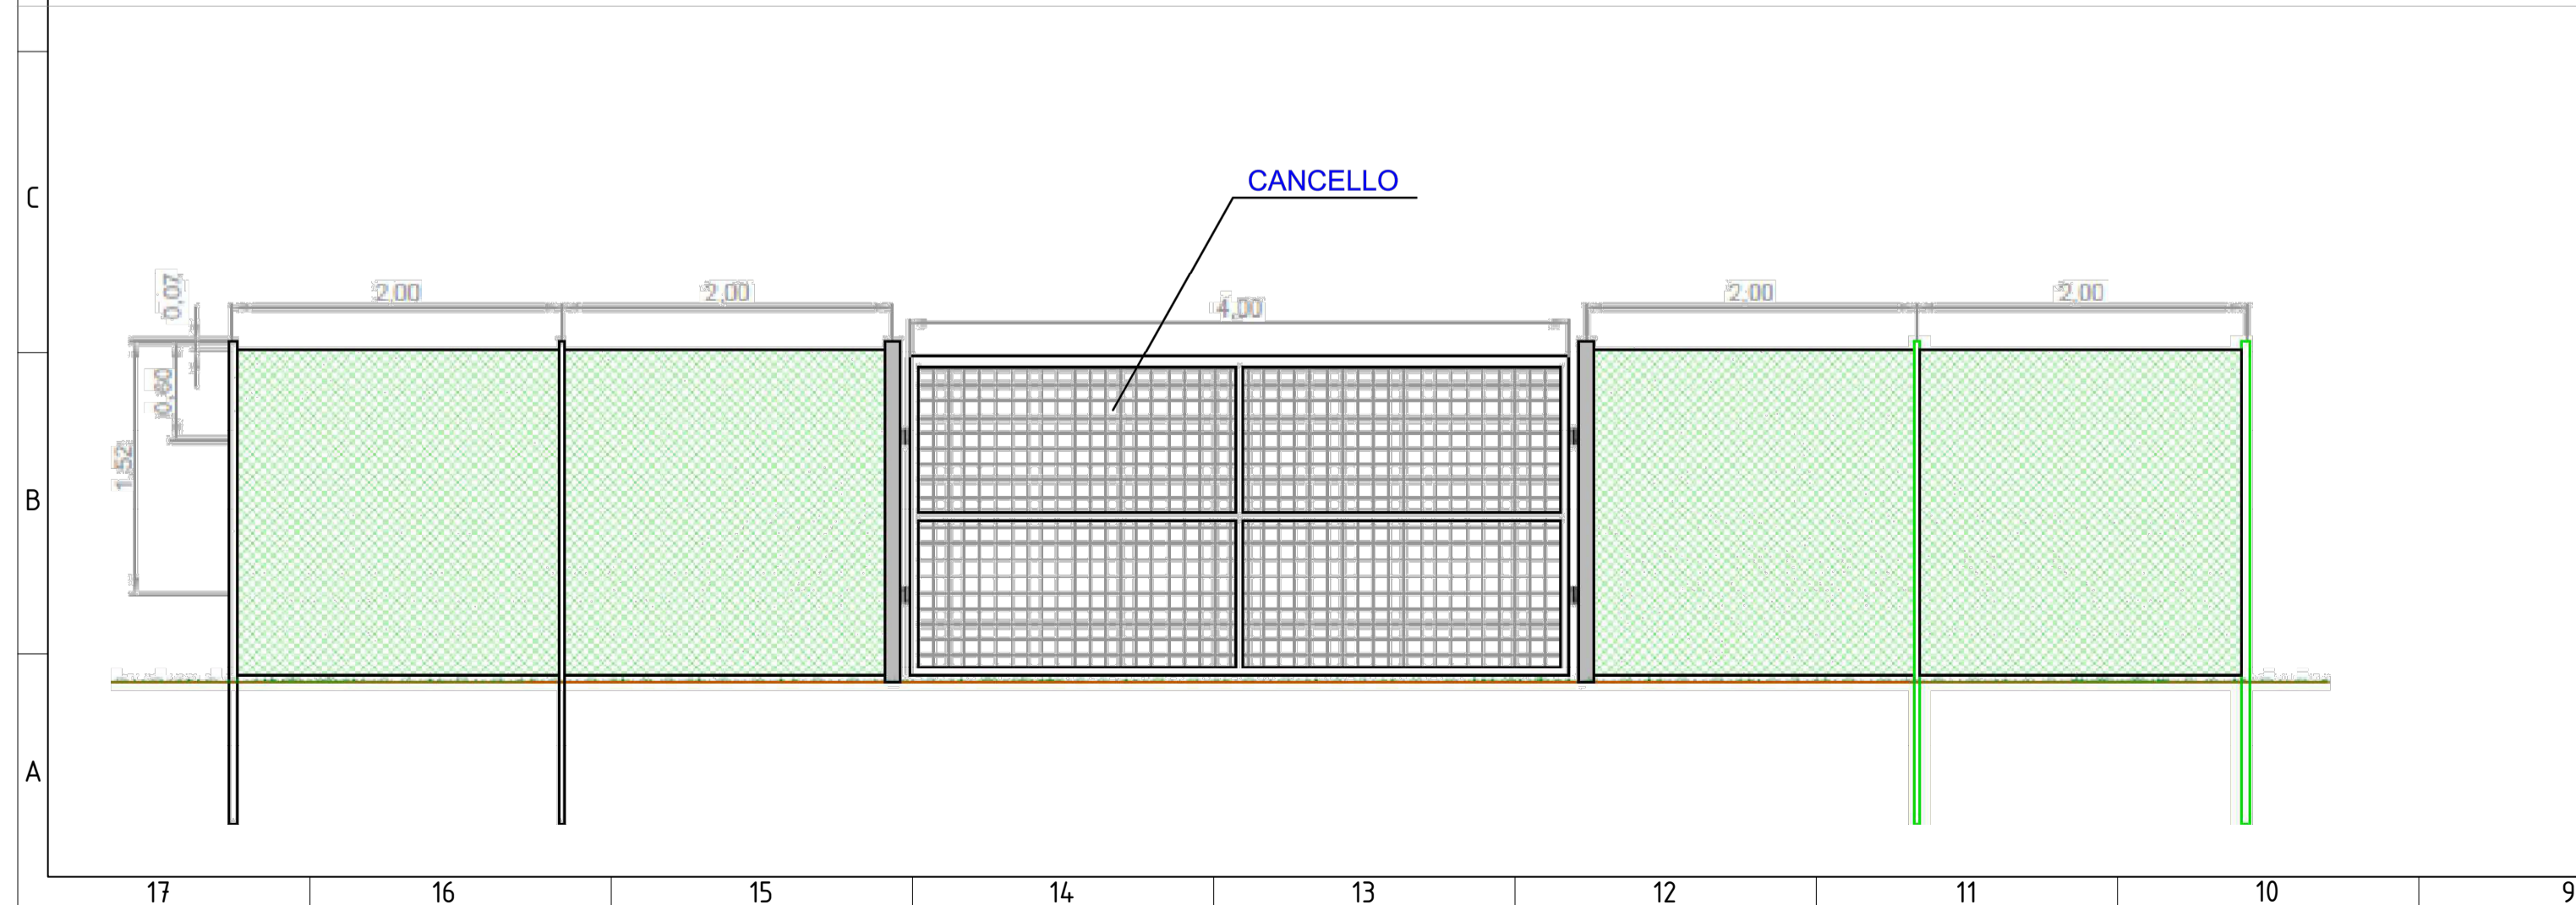


PARTICOLARE RECINZIONE E VARCO DI ACCESSO IMPIANTO - scala 1:50

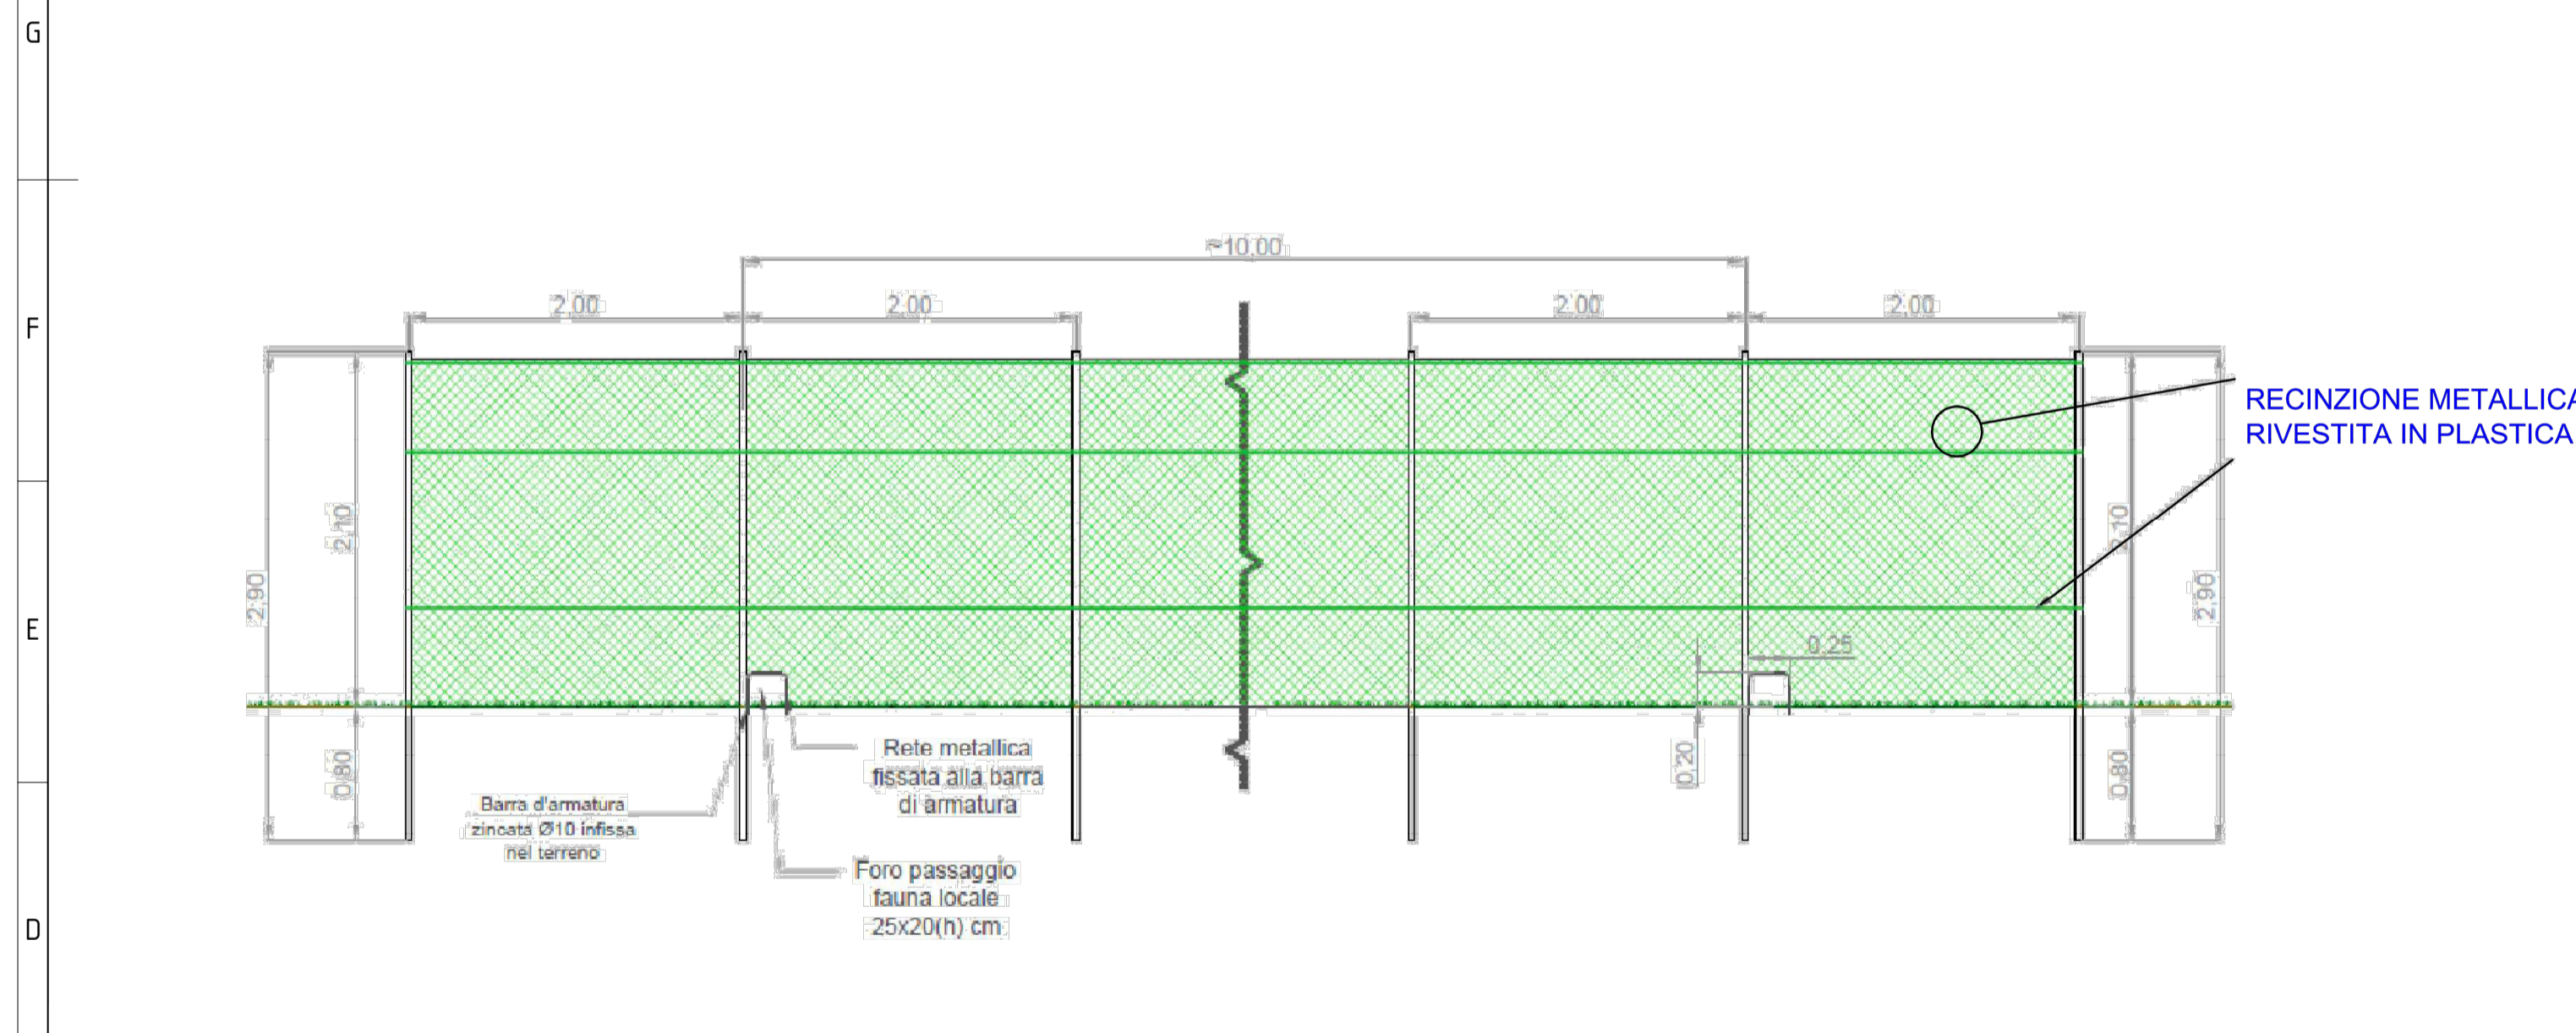

REGIONE SARDEGNA
PROVINCIA DEL SUD SARDEGNA
COMUNE DI GUSPINI
COMUNE DI PABILLONIS

**Procedimento di Valutazione di Impatto Ambientale
ai sensi del D Lgs. 152/2006 e s.m.i.**

**PROGETTO DI UN IMPIANTO AGROVOLTAICO
DENOMINATO "AGRIPAULI"
DI POTENZA NOMINALE PARI A 67,054 MWac
E POTENZA DI PICCO PARI A 67,725 MW
E DELLE RELATIVE OPERE DI CONNESSIONE ALLA RTN**

Società proponente
ICA XII SRL
Via Giuseppe Ferrari 12
00195 Roma (Italia)
C.F. / P.IVA 16456131008

0.0	07/04/2023	Prima emissione per procedura di VIA	AO	CS	DLP
Revisione	Data	Descrizione	Eseguito	Verificato	Approvato
Codice ICA_103_TAV13	Scala VARIE	Titolo elaborato Particolari costruttivi			

Le informazioni incluse in questo documento sono proprietà di Ingenium Capital Alliance, S.L. (Spain). Qualsiasi totale o parziale riproduzione è proibita senza il consenso scritto di Capital Alliance.