



PARTICOLARE ALLESTIMENTO CABINA COLLETTORE 36kV

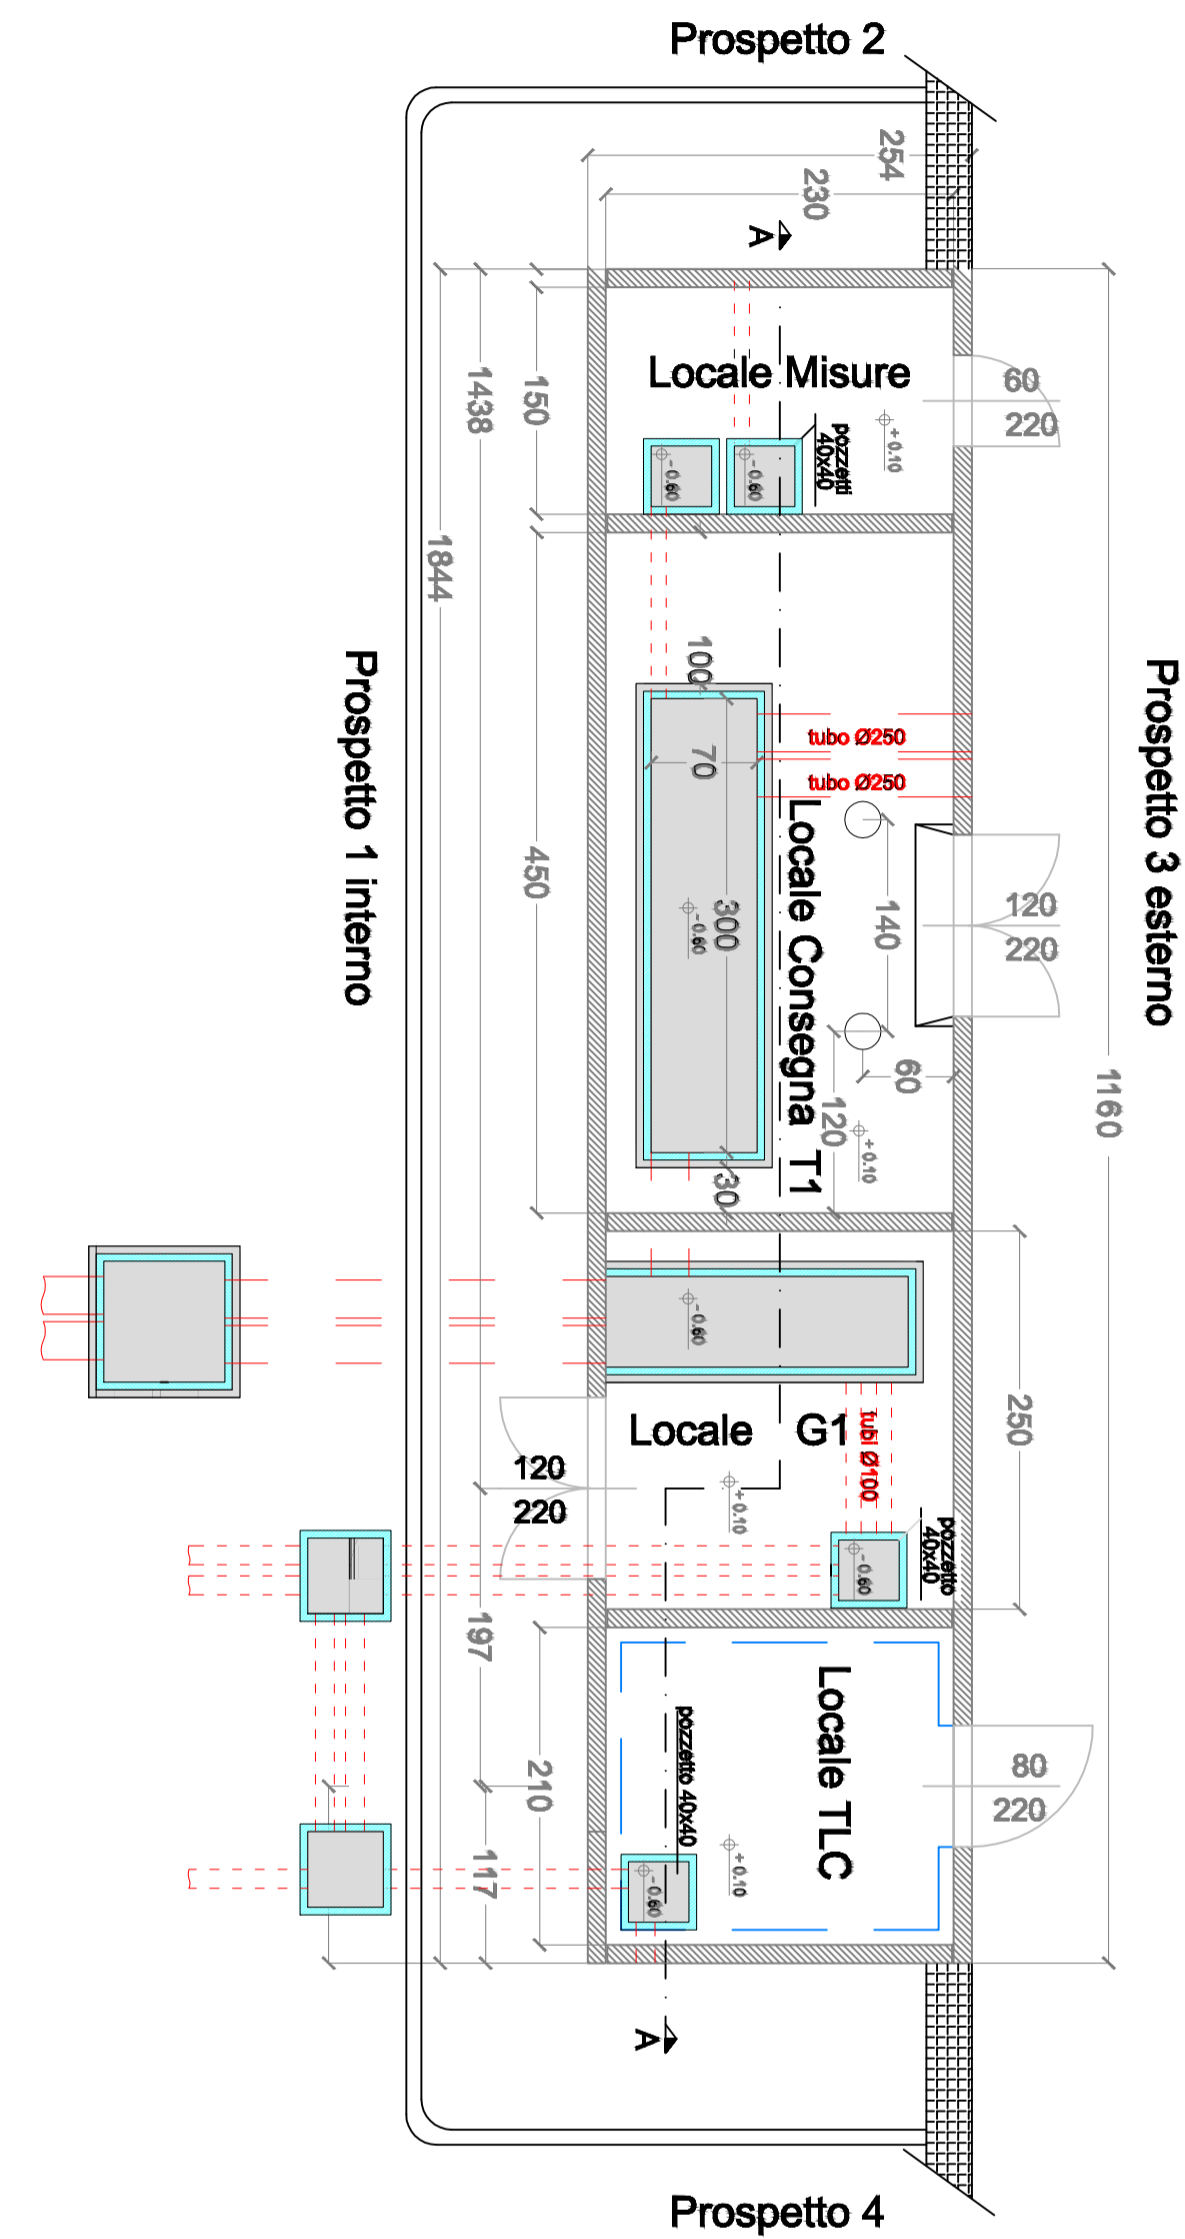


PROSPETTI E SEZIONI CABINATI IMPIANTO


Prospetto 1 (lato interno)

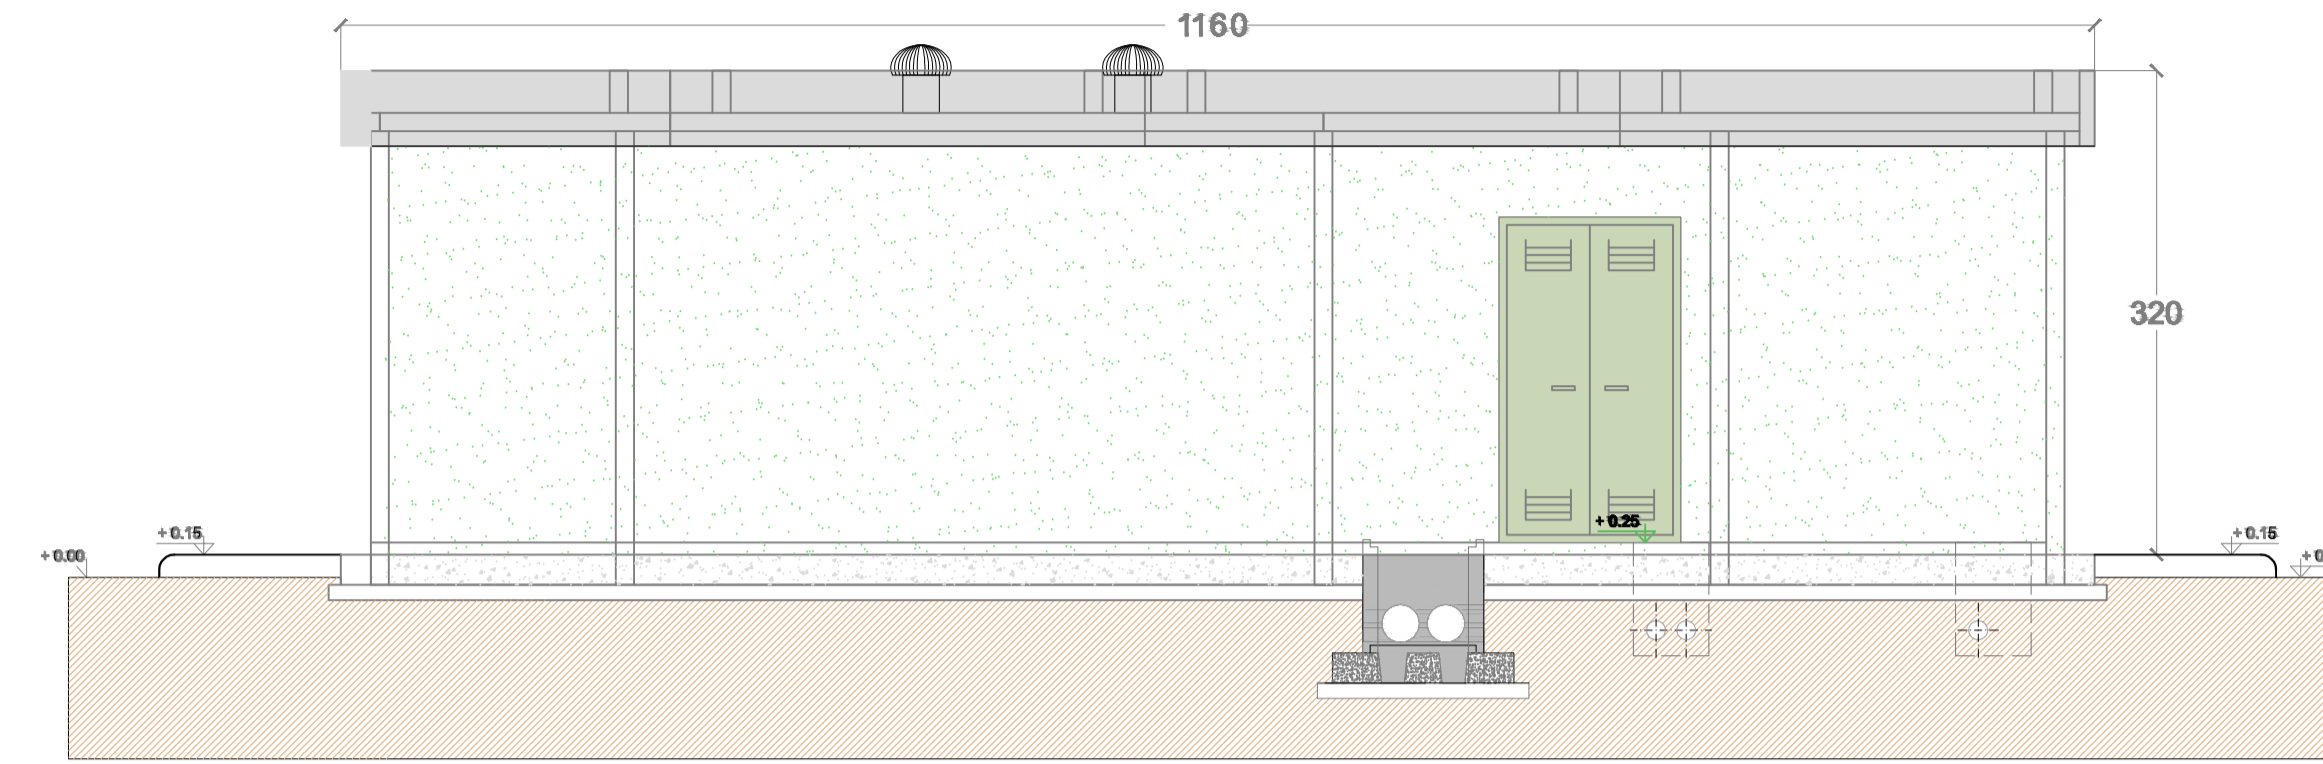


Prospetto 3 (lato esterno)

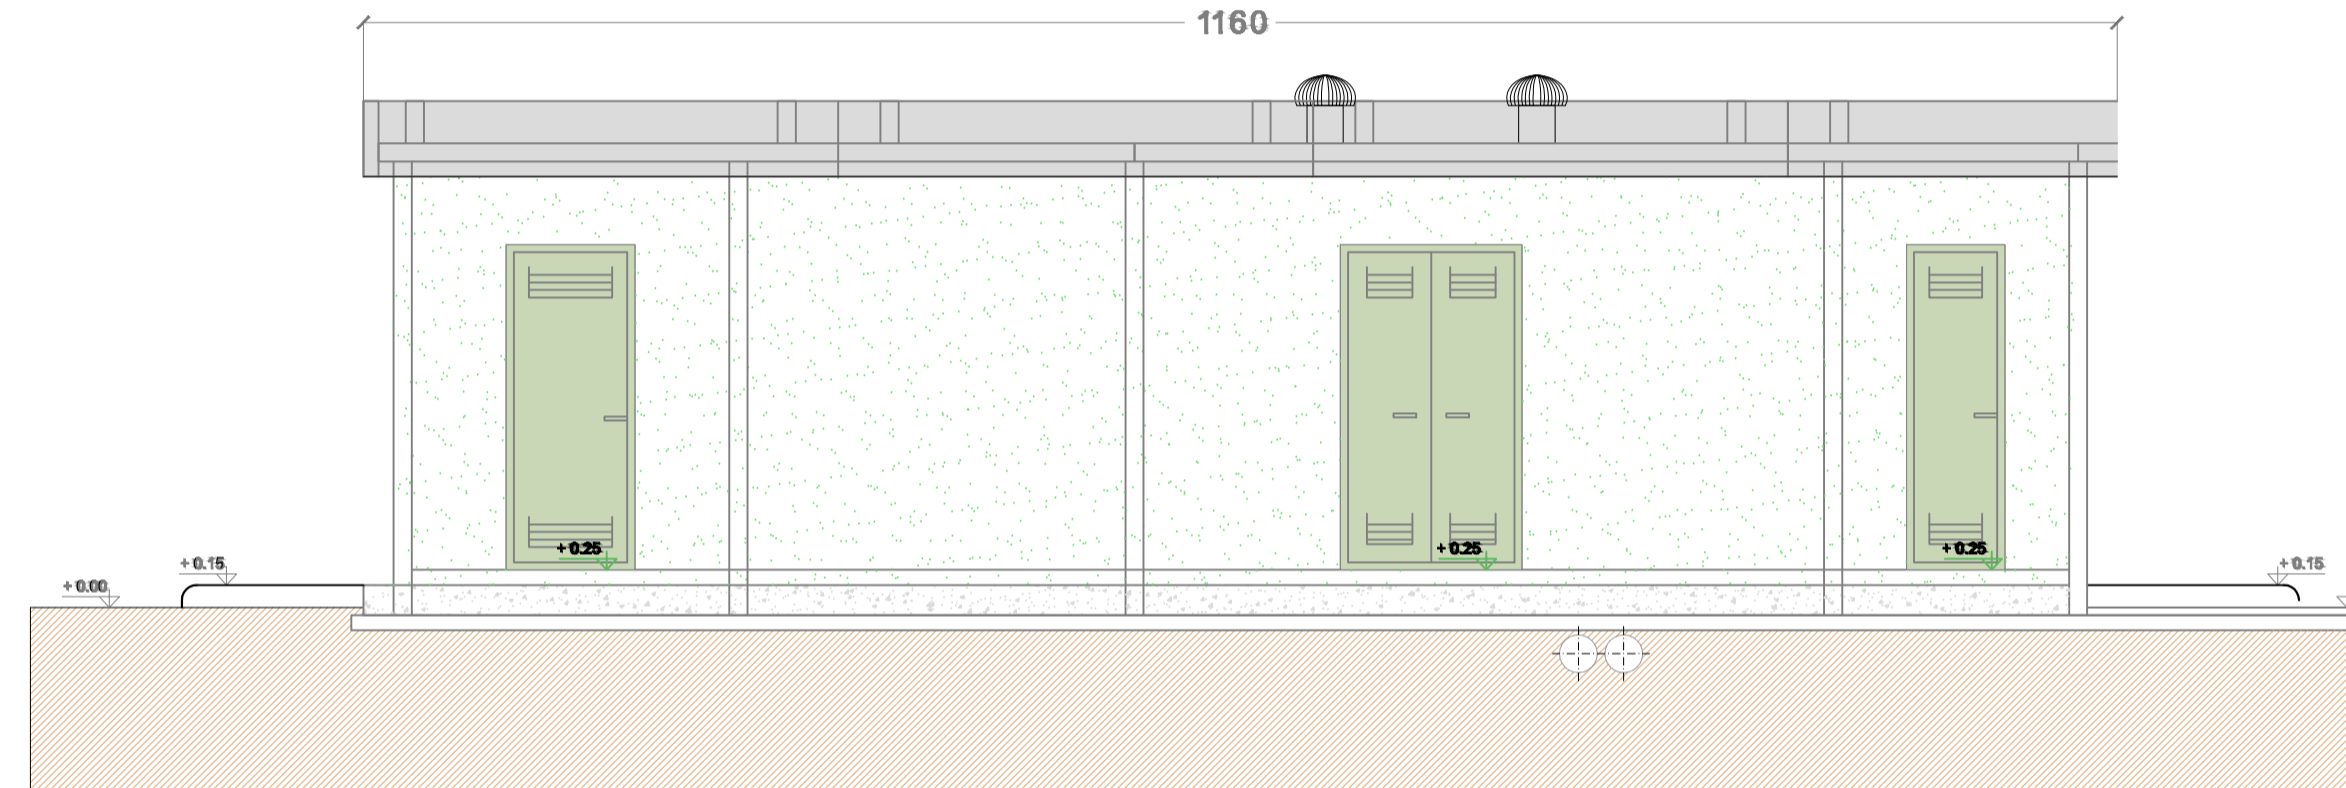



Sezione A-A

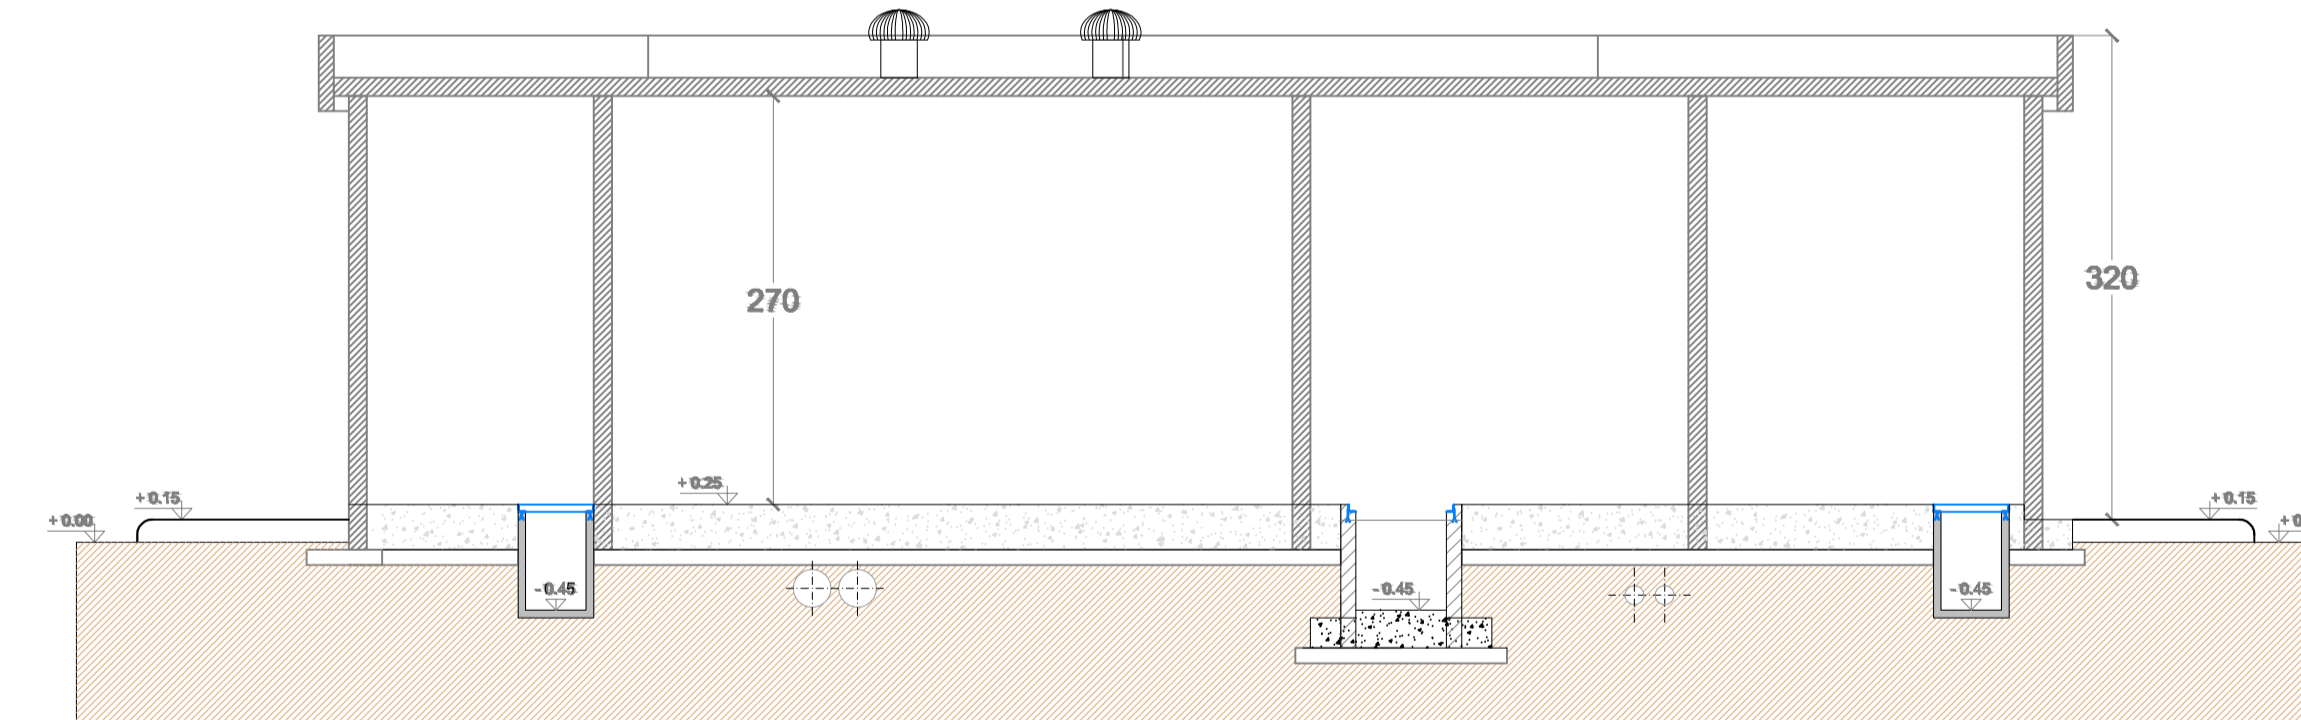

Prospetto 2

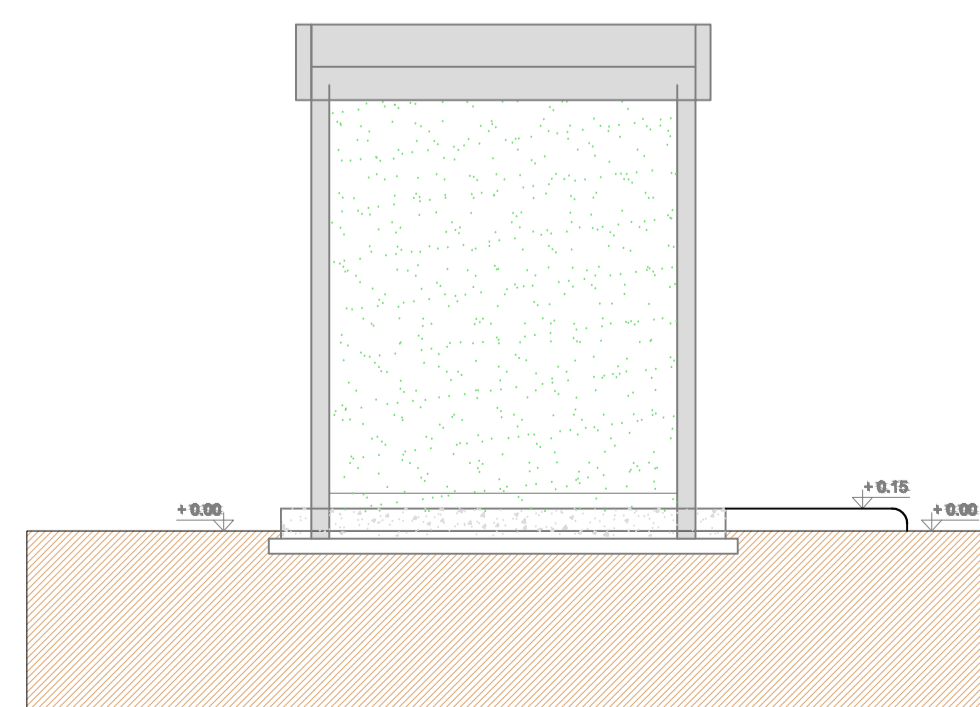

Prospetto 4

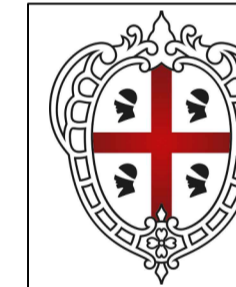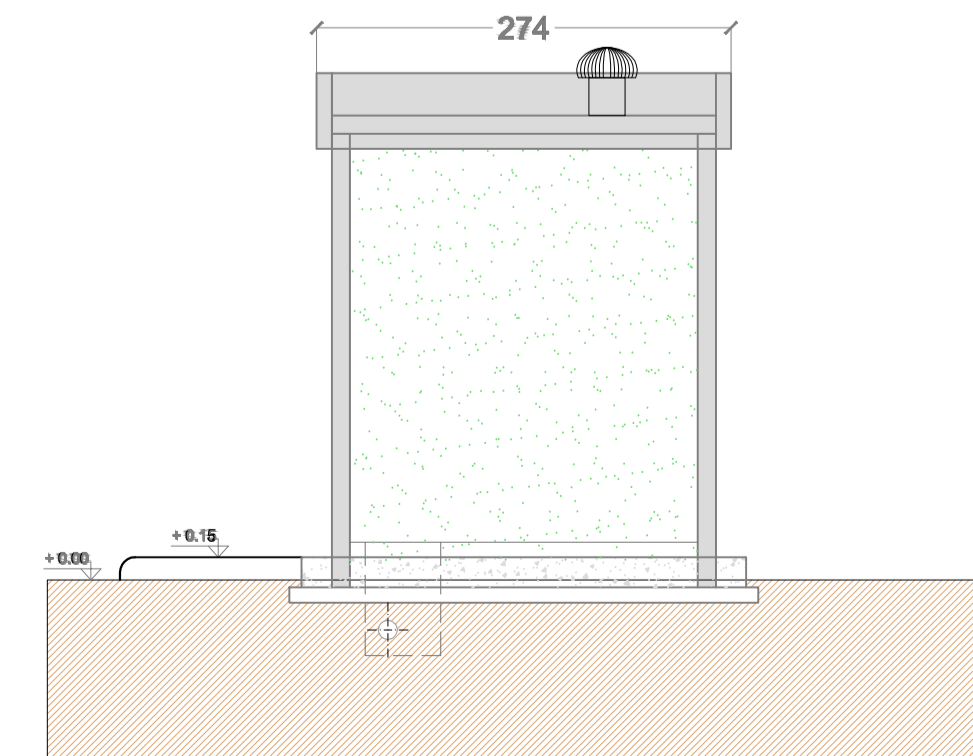

REGIONE SARDEGNA  
PROVINCIA DEL SUD SARDEGNA  
COMUNE DI GUSPINI  
COMUNE DI PABILLONIS



Procedimento di Valutazione di Impatto Ambientale  
ai sensi del D Lgs. 152/2006 e s.m.i.

PROGETTO DI UN IMPIANTO AGROVOLTAICO  
DENOMINATO "AGRIPAULI"  
DI POTENZA NOMINALE PARI A 67,054 MWac  
E POTENZA DI PICCO PARI A 67,725 MW  
E DELLE RELATIVE OPERE DI CONNESSIONE ALLA RTN

Società proponente  
**ICA XII SRL**  
Via Giuseppe Ferrari 12  
00195 Roma (Italia)  
C.F. / P.IVA 16456131008

Revisione	Data	Descrizione	Eseguito	Approvato	Approvato
0.0	19/04/2023	Prima emissione per procedura di VIA	AO	CS	DLP
Codice	Scala	Titolo elaborato			
ICA_103_TAV14	1:200	Cabine: piante, prospetti e particolari			

Le informazioni incluse in questo documento sono proprietà di Ingenium Capital Alliance, S.L. (Spain). Qualsiasi totale o parziale riproduzione è proibita senza il consenso scritto di Capital Alliance.