





DETTAGLIO SCALA 1:500  
FASCIA DI MITIGAZIONE

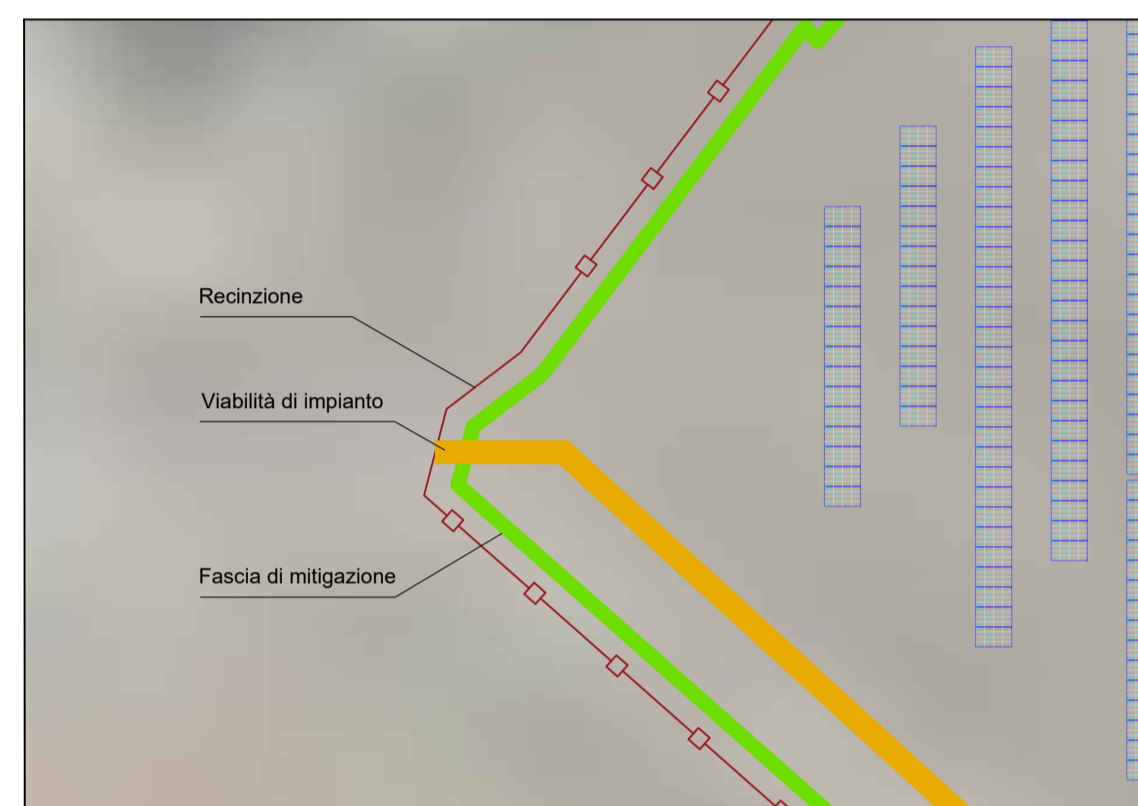

DETTAGLIO SEZIONE SCALA 1:200  
FASCIA DI MITIGAZIONE

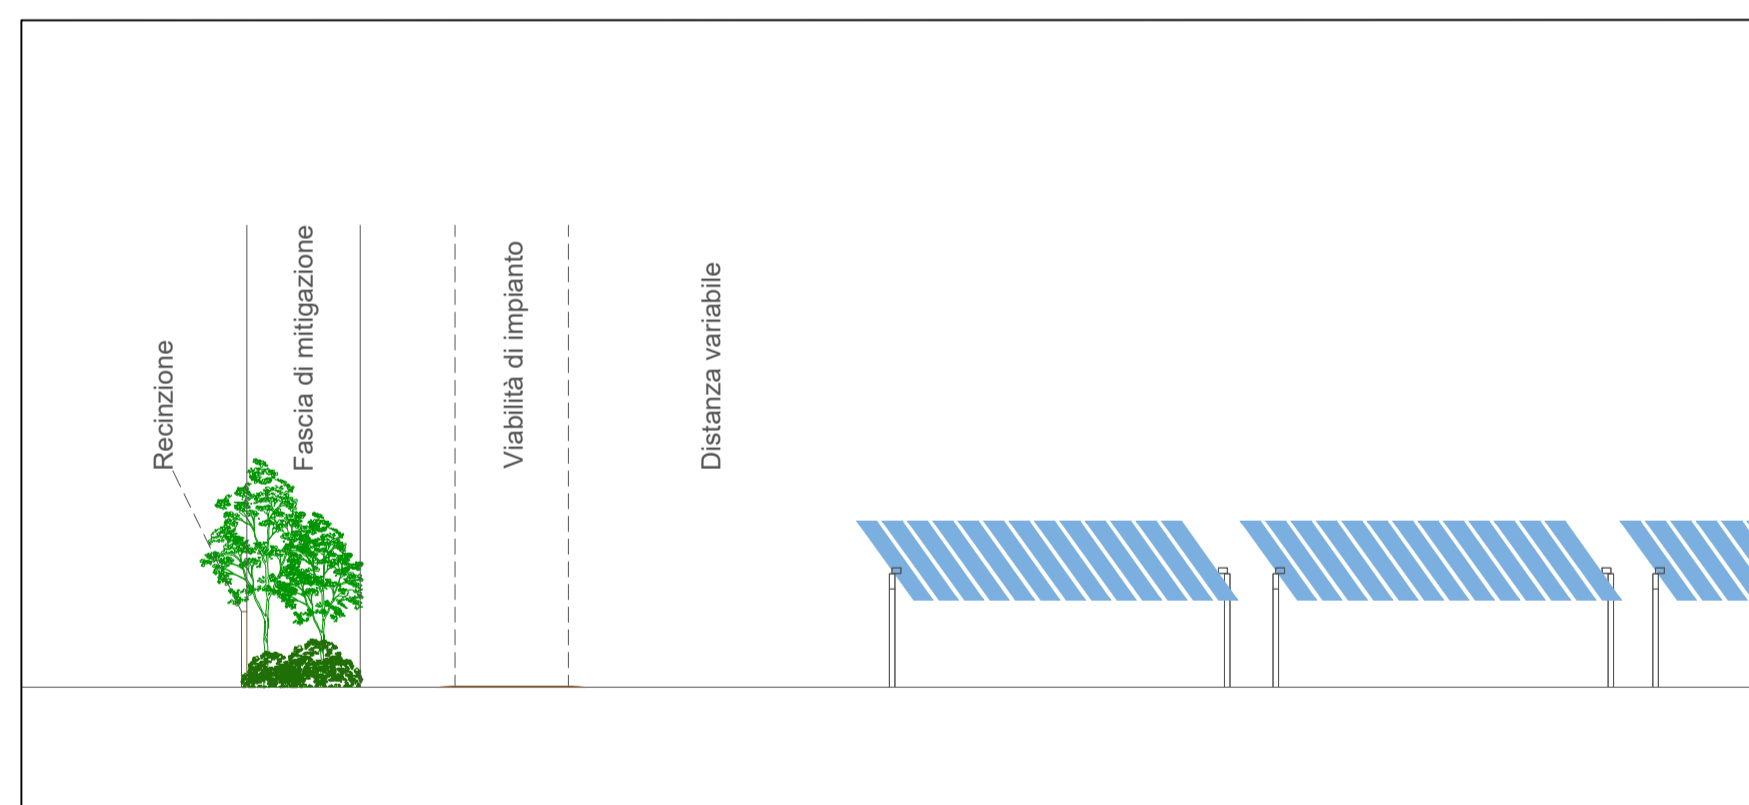

DETTAGLIO PLANIMETRICO  
FASCIA VERDE DI MITIGAZIONE

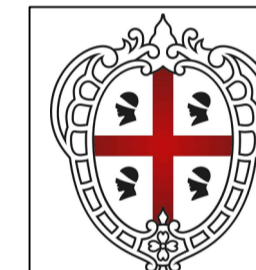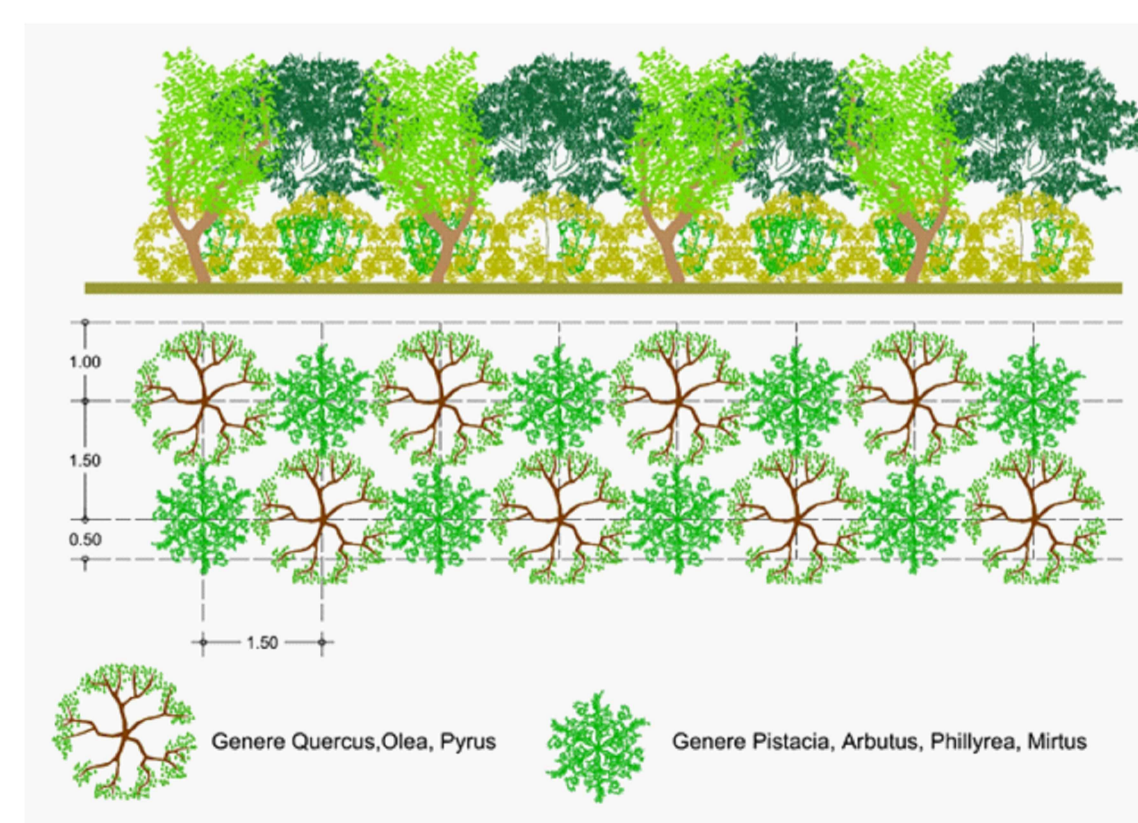

REGIONE SARDEGNA  
PROVINCIA DEL SUD SARDEGNA  
COMUNE DI GUSPINI  
COMUNE DI PABILLONIS



Procedimento di Valutazione di Impatto Ambientale  
ai sensi del D Lgs. 152/2006 e s.m.i.

PROGETTO DI UN IMPIANTO AGROVOLTAICO  
DENOMINATO "AGRIPAULI"  
DI POTENZA NOMINALE PARI A 67,054 MWac  
E POTENZA DI PICCO PARI A 67,725 MW  
E DELLE RELATIVE OPERE DI CONNESSIONE ALLA RTN

Società proponente  
**ICA XII SRL**  
Via Giuseppe Ferrari 12  
00195 Roma (Italia)  
C.F. / P.IVA 16456131008

Revisione	Data	Descrizione	Eseguito	Verificato	Approvato
0.0	17/02/2023	Prima emissione per procedura di VIA	AC	CS	DLP
Codice ICA_103_TAV16	Scala VARIE	Titolo elaborato Sistemazioni a verde			

Le informazioni incluse in questo documento sono proprietà di Ingenium Capital Alliance, S.L. (Spain). Qualsiasi totale o parziale riproduzione è proibita senza il consenso scritto di Capital Alliance.