
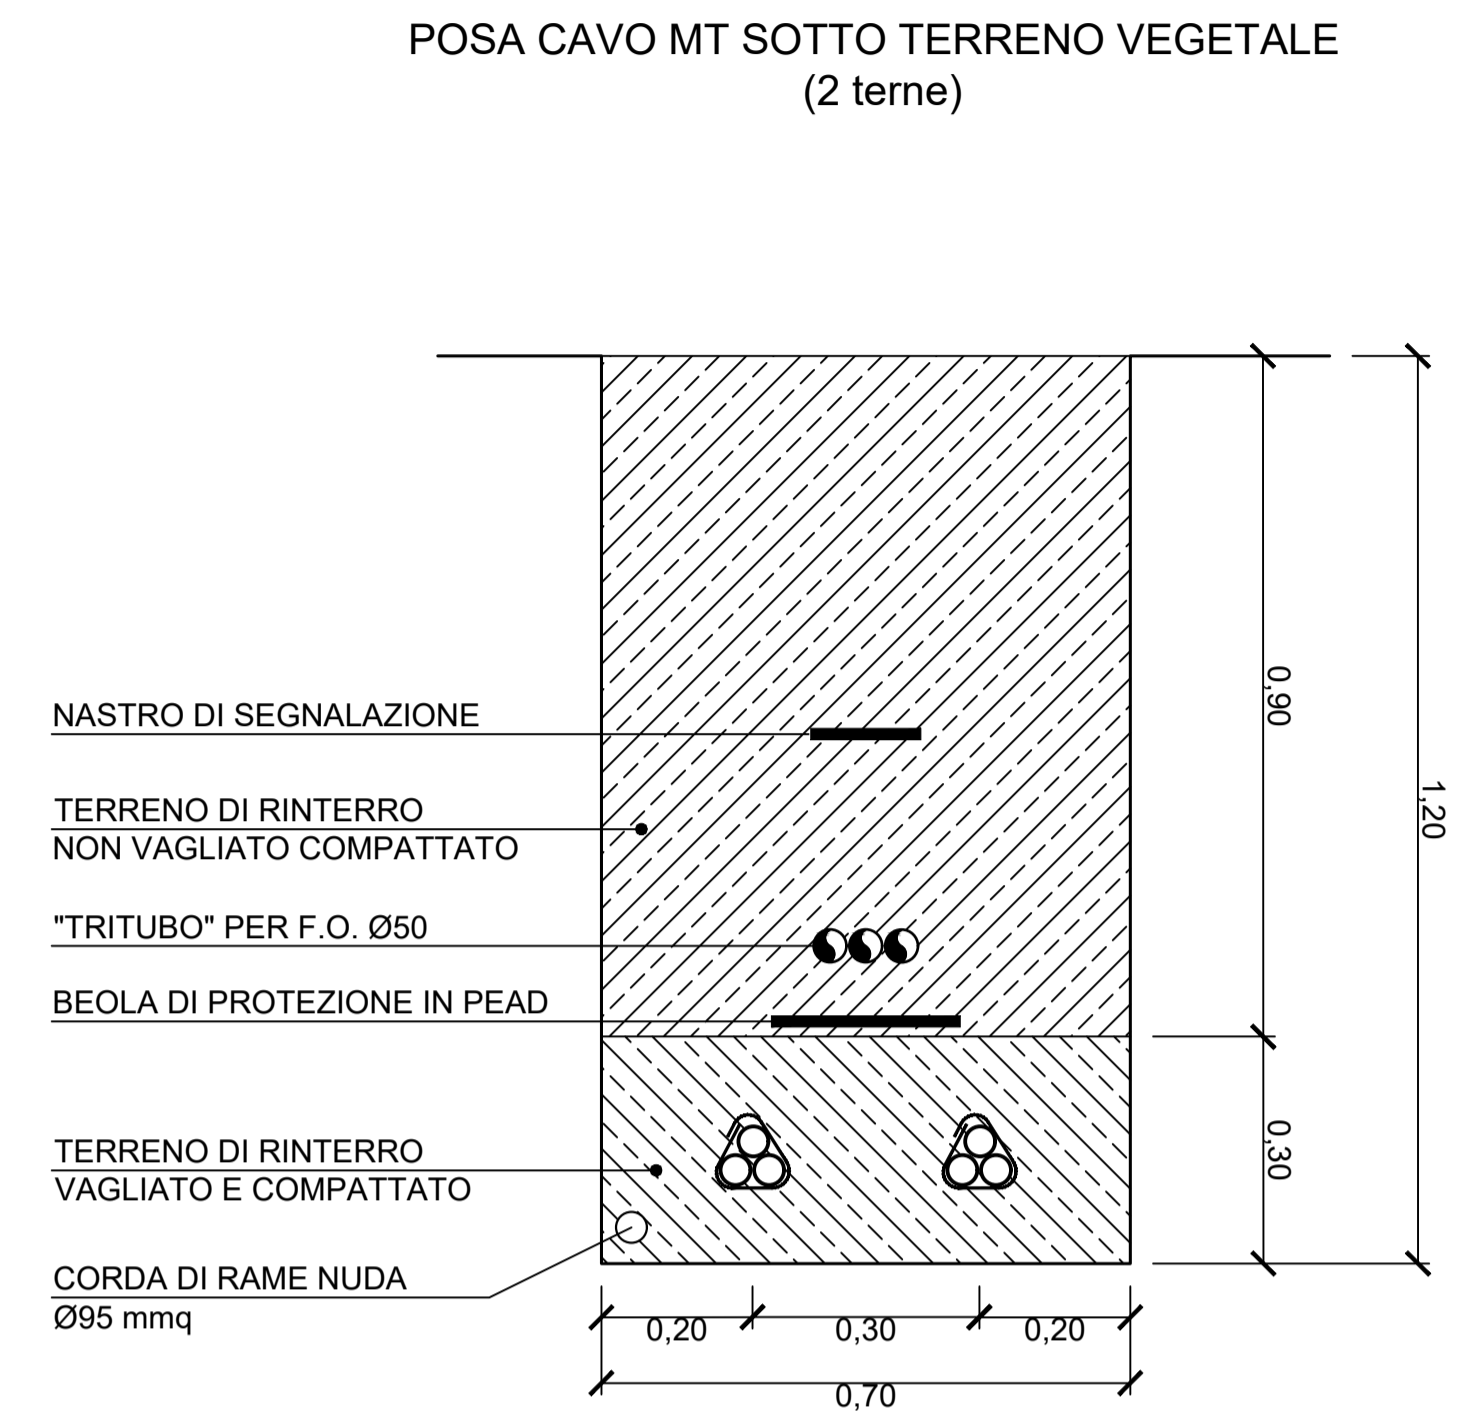
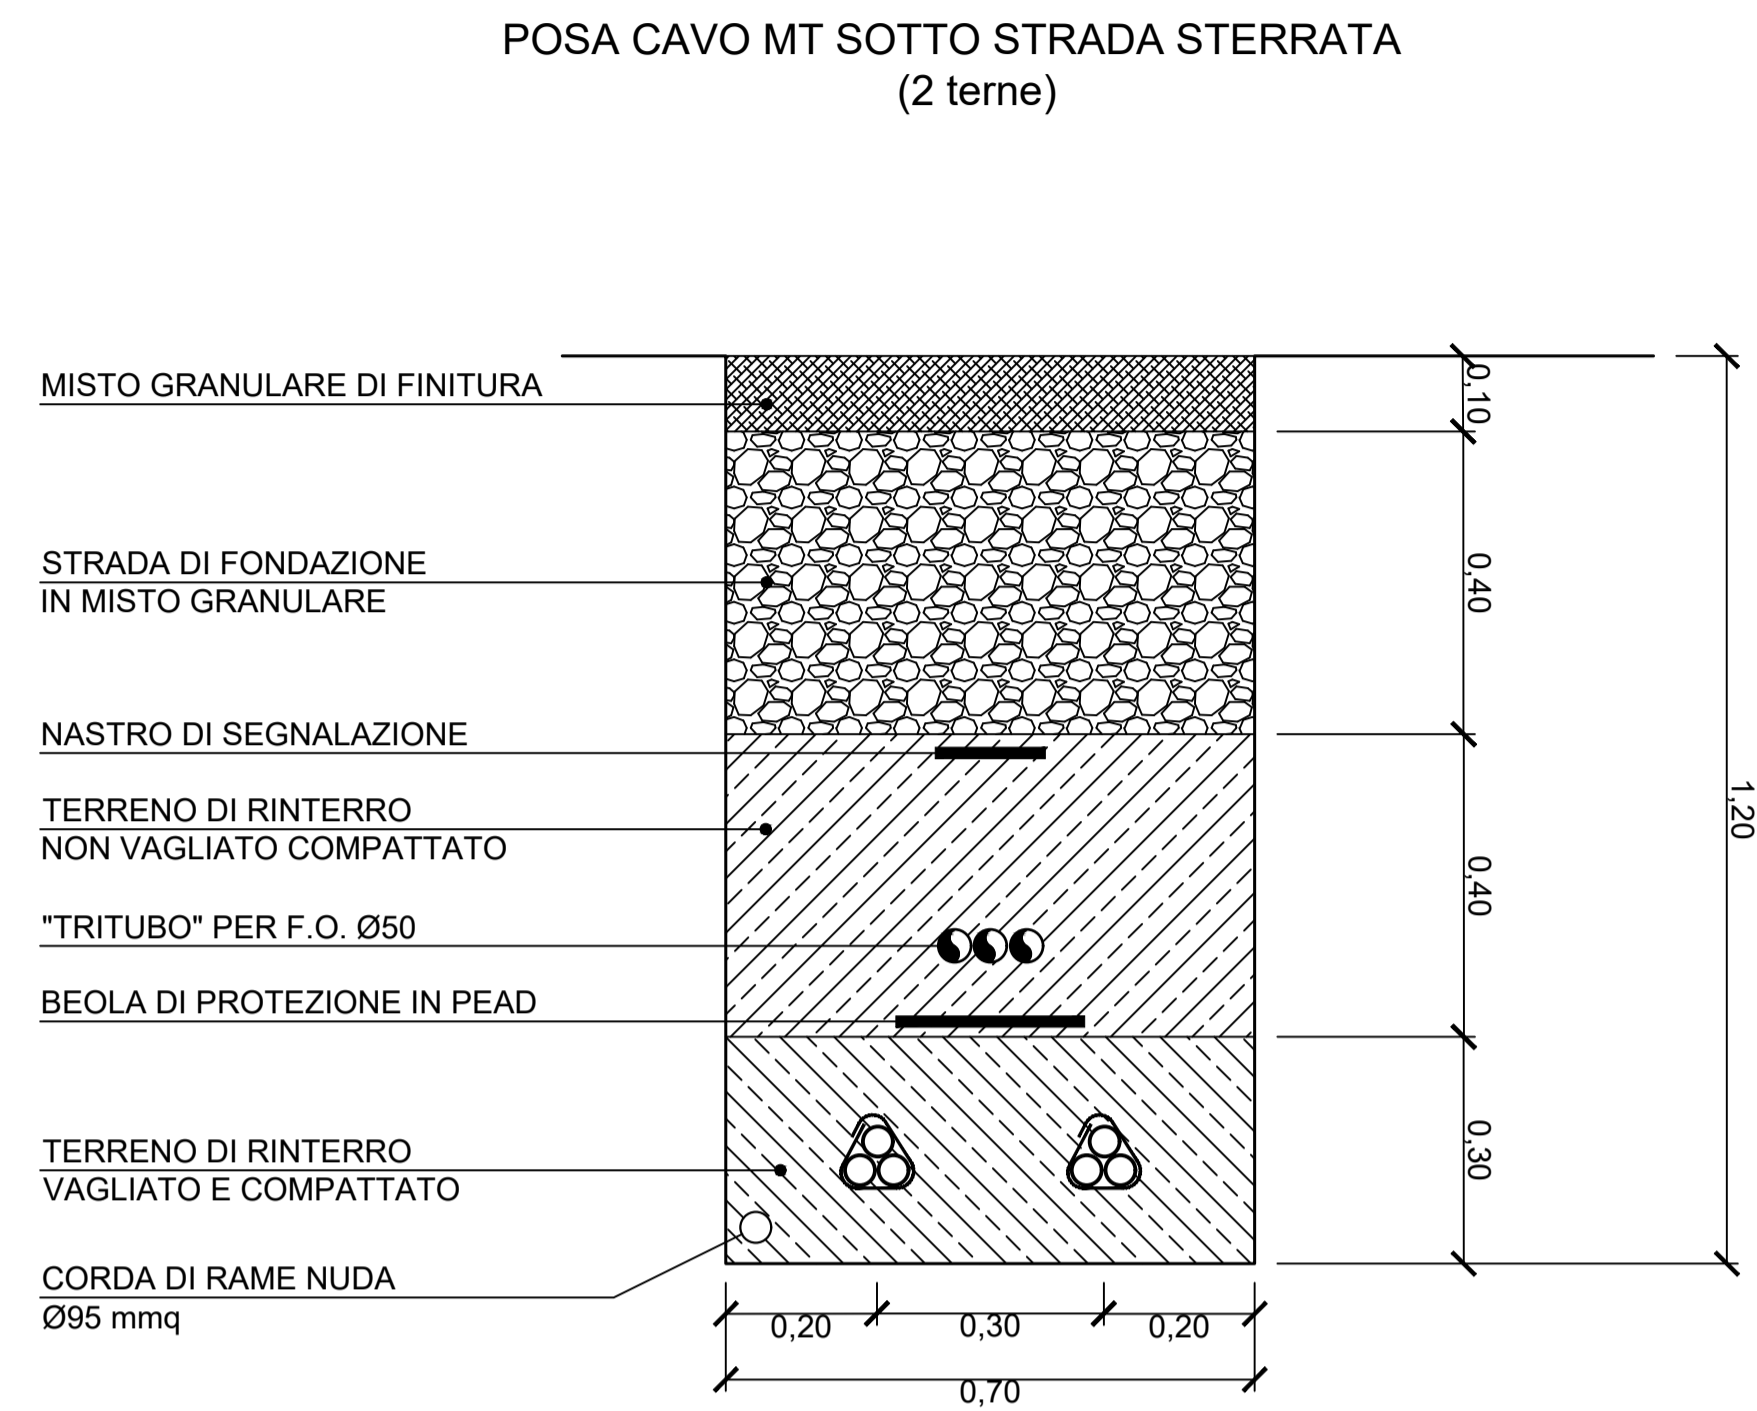


PARTICOLARI COSTRUTTIVI - CAVIDOTTO MT IMPIANTO

Scala 1:10

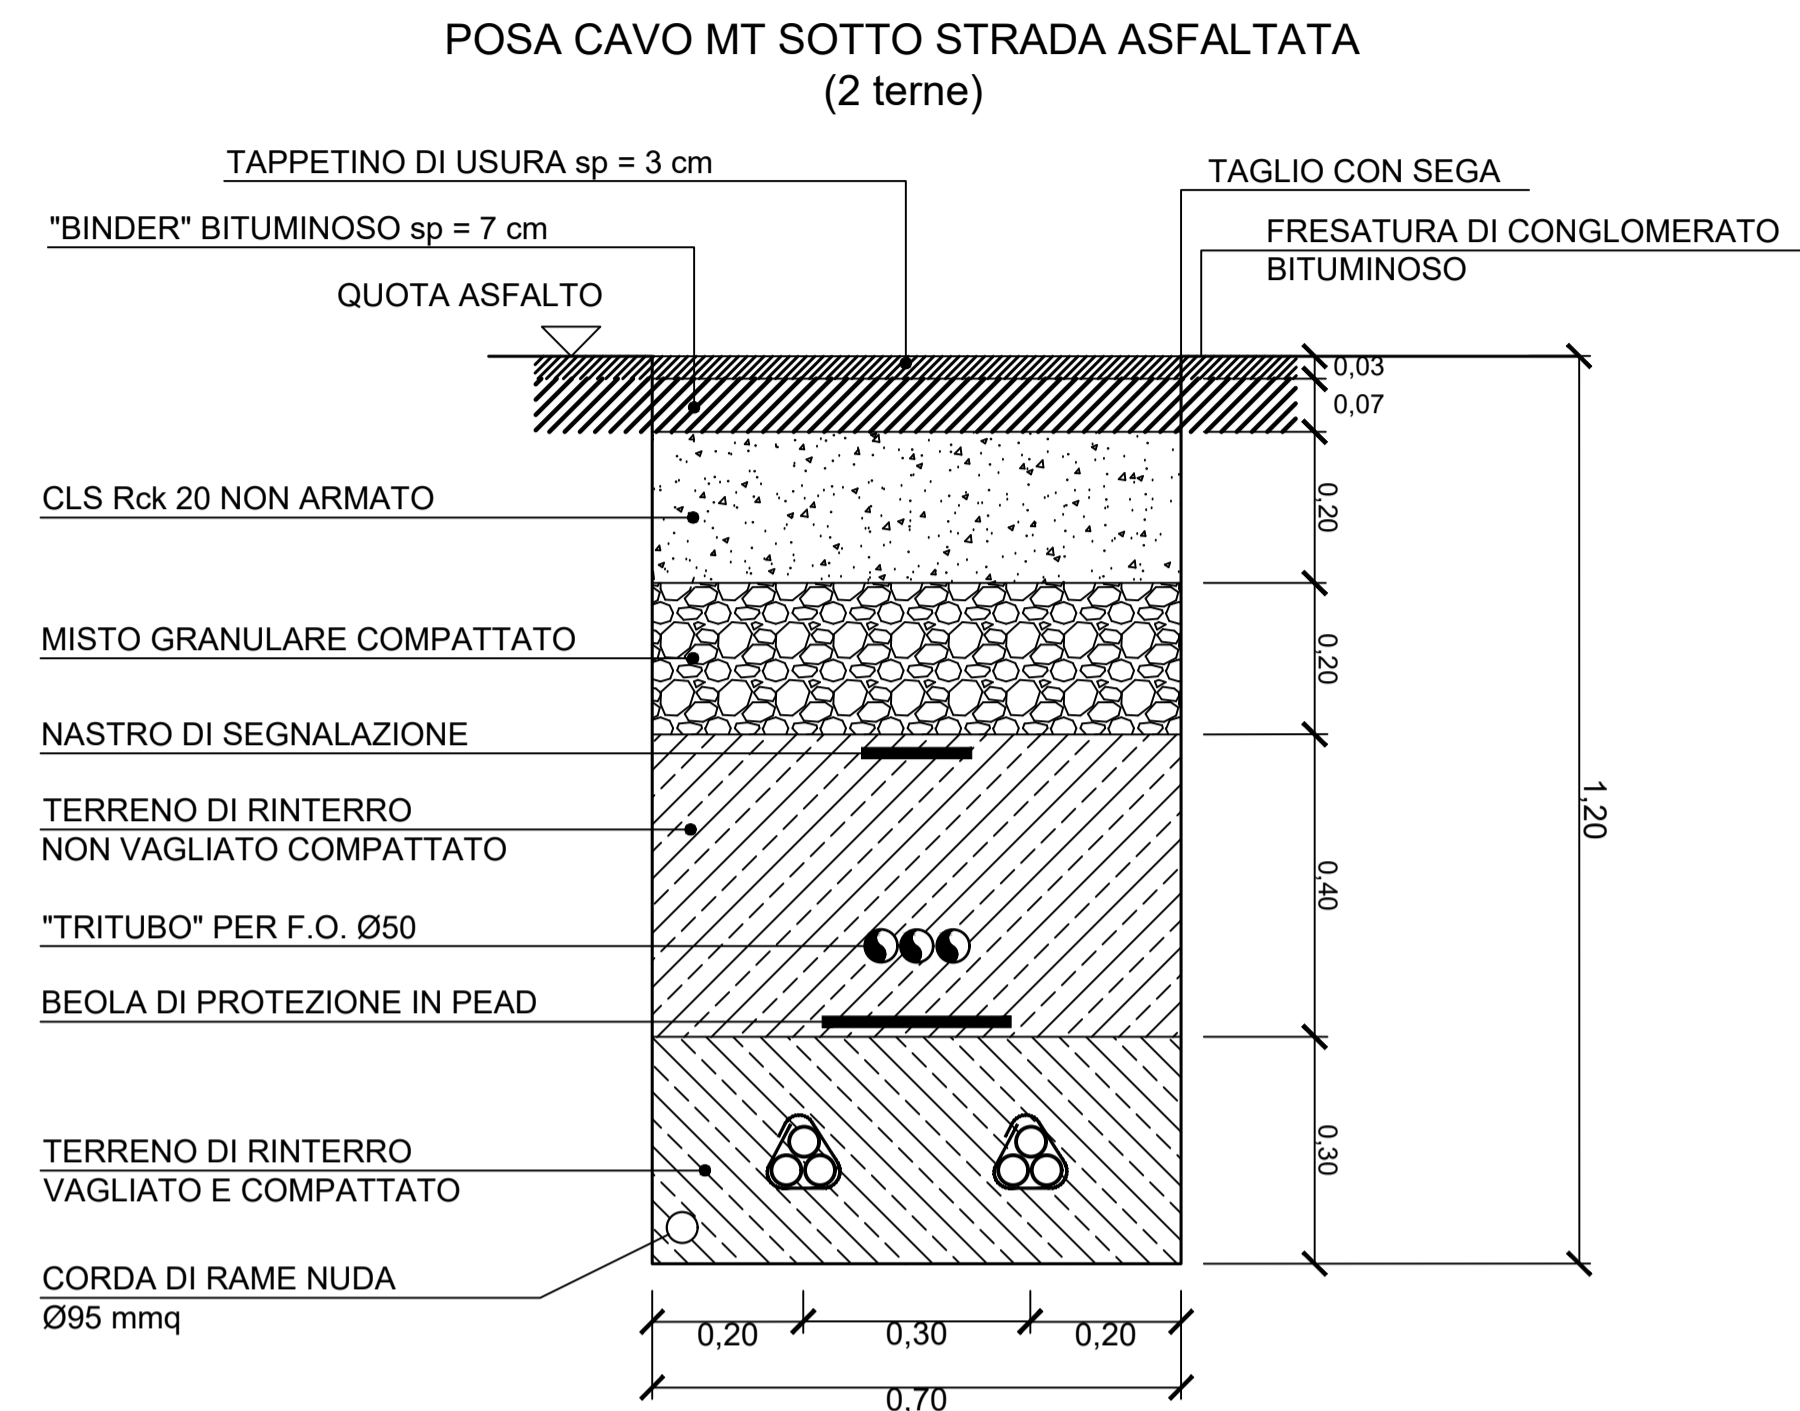


PARTICOLARI COSTRUTTIVI - CAVIDOTTO BT INTERNO


Scala 1:10

TRATTO DAL PANNELLO ALL'INVERTER DI STRINGA

POSA CAVO BT SOTTO STRADA STERRATA

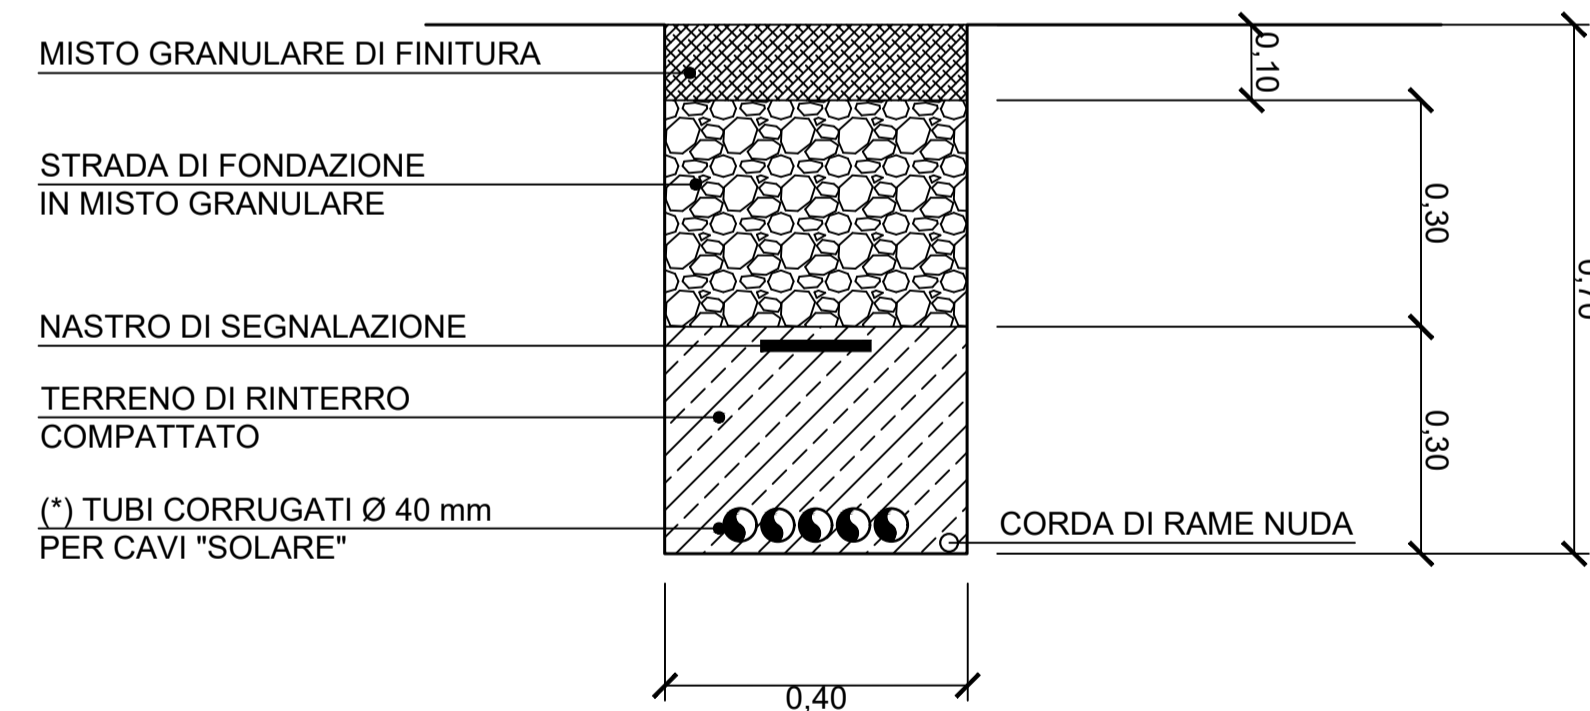

POSA CAVO BT SOTTO STRADA VEGETALE

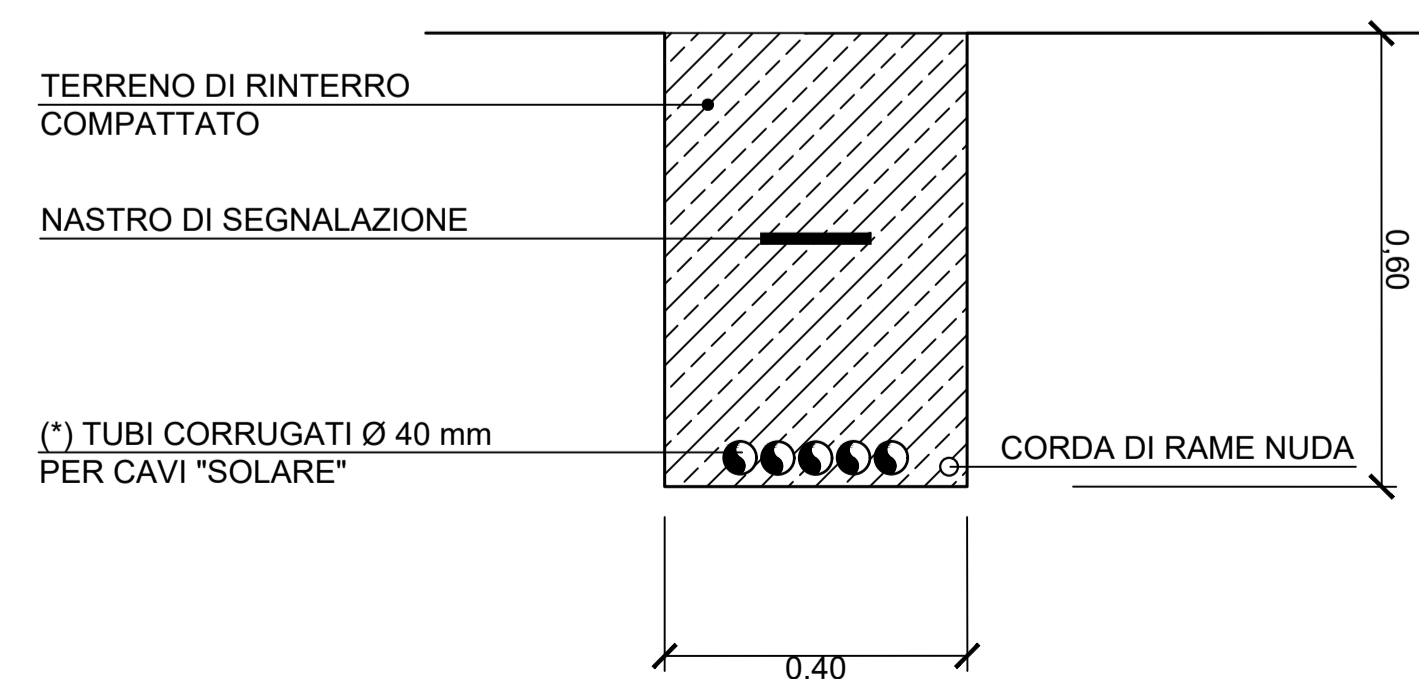

(*) il numero dei tubi può variare in funzione del numero delle stringhe di progetto

Realizzazione di impianto agrivoltaico con produzione agricola e produzione di energia elettrica da fonte rinnovabile fotovoltaica da ubicarsi in agro di Cellino San Marco (BR) e delle relative opere di connessione alla Stazione di connessione elettrica SE nel Comune di Cellino San Marco (BR)

Potenza nominale cc: 34,095 MWp - Potenza in immissione ca: 30,00 MVA

ELABORATO

PARTICOLARI COSTRUTTIVI CAVIDOTTI MT-BT

IDENTIFICAZIONE ELABORATO

Livello progetto	Codice Pratica	documento	codice elaborato	n° foglia	n° tot. fogli	Nome file	Data	Scala
PD		D	3.27_01	1	1	D_3.27_01_CAVIDOTTOBT.pdf	11/2022	

REVISIONI

Rev. n°	Data	Descrizione	Redatto	Verificato	Approvato
00	11/2022	1° Emissione	SCARDIGNO	AMBRON	AMBRON

PROGETTAZIONE:

MATE System Unipersonale srl
Via Papa Pio XII, n.8 70020 Cassano delle Murge (BA)
tel. +39 080 5746758
mail: info@matesystemsrl.it pec: matesystem@pec.it

DIRETTO: Questo elaborato è di proprietà della Ambra Solare 22 S.r.l. pertanto non può essere riprodotto né integralmente, né in parte senza l'autorizzazione scritta della stessa. Da non utilizzare per scopi diversi da quelli per cui è stato fornito.

PROPONENTE:
AMBRA SOLARE 22 S.R.L.
Via TEVERE n.°41
00198 ROMA