

SCALA 1 : 10.000

Provincia di Campobasso

Piano Territoriale di Coordinamento Provinciale "Il Percorso per lo Sviluppo Sostenibile del Molise"

Matrice Ambientale

TAV. A

Uso del Suolo

Presidente della Provincia di Campobasso
Nicola D'Ascanio

Ass. Assetto del Territorio
Pierpaolo Nagni

Progettazione a cura dell'Ufficio di Piano

Dirigente - Coordinamento tecnico amministrativo : Arch. G. Iannelli

Resp. del Proiect. : Arch. G. Russo

Progettazione : Ing. G. Grasso

Arch. N. Petrella

Geol. Roberto Iafelice

Arch. Giuseppe Russo

Consulenza ambientale specifica: Società GAIA

LEGENDA

Uso del suolo Cte2000_cb

1.1.1. Tessuto urbano continuo

1.1.2. Tessuto urbano discontinuo

1.2.1. Aree industriali o commerciali

1.2.3. Aree portuali

1.3.1. Aree estrattive

2.1.1. Seminativi in aree non irrigue

2.2.1. Vigneti

2.2.2. Frutteti e frutteti minori

2.2.3. Oliveti

2.3.1. Prati stabili

2.4.1. Colture annuali associate a colture permanenti

2.4.2. Sistemi culturali e paesaggistici complessi

2.4.3. Aree prevalentemente occupate da colture agrarie

3.1.1. Boschi di latifoglie

3.1.2. Boschi di conifere

3.1.3. Boschi misti

3.2.1. Aree a pascolo naturale

3.2.2. Brughiere e cespuglieti

3.2.3. Aree a vegetazione scoscelita

3.2.4. Aree a vegetazione boschiva ed erbacea in evoluzione

3.3.1. Spiagge, dune e sabbie


3.3.2. Rocce nude, fessure, rupi e affioramenti

3.3.3. Aree con vegetazione rada

3.3.4. Aree percorse da incendi

4.1.1. Paludi interne

5.1.2. Bacini d'acqua

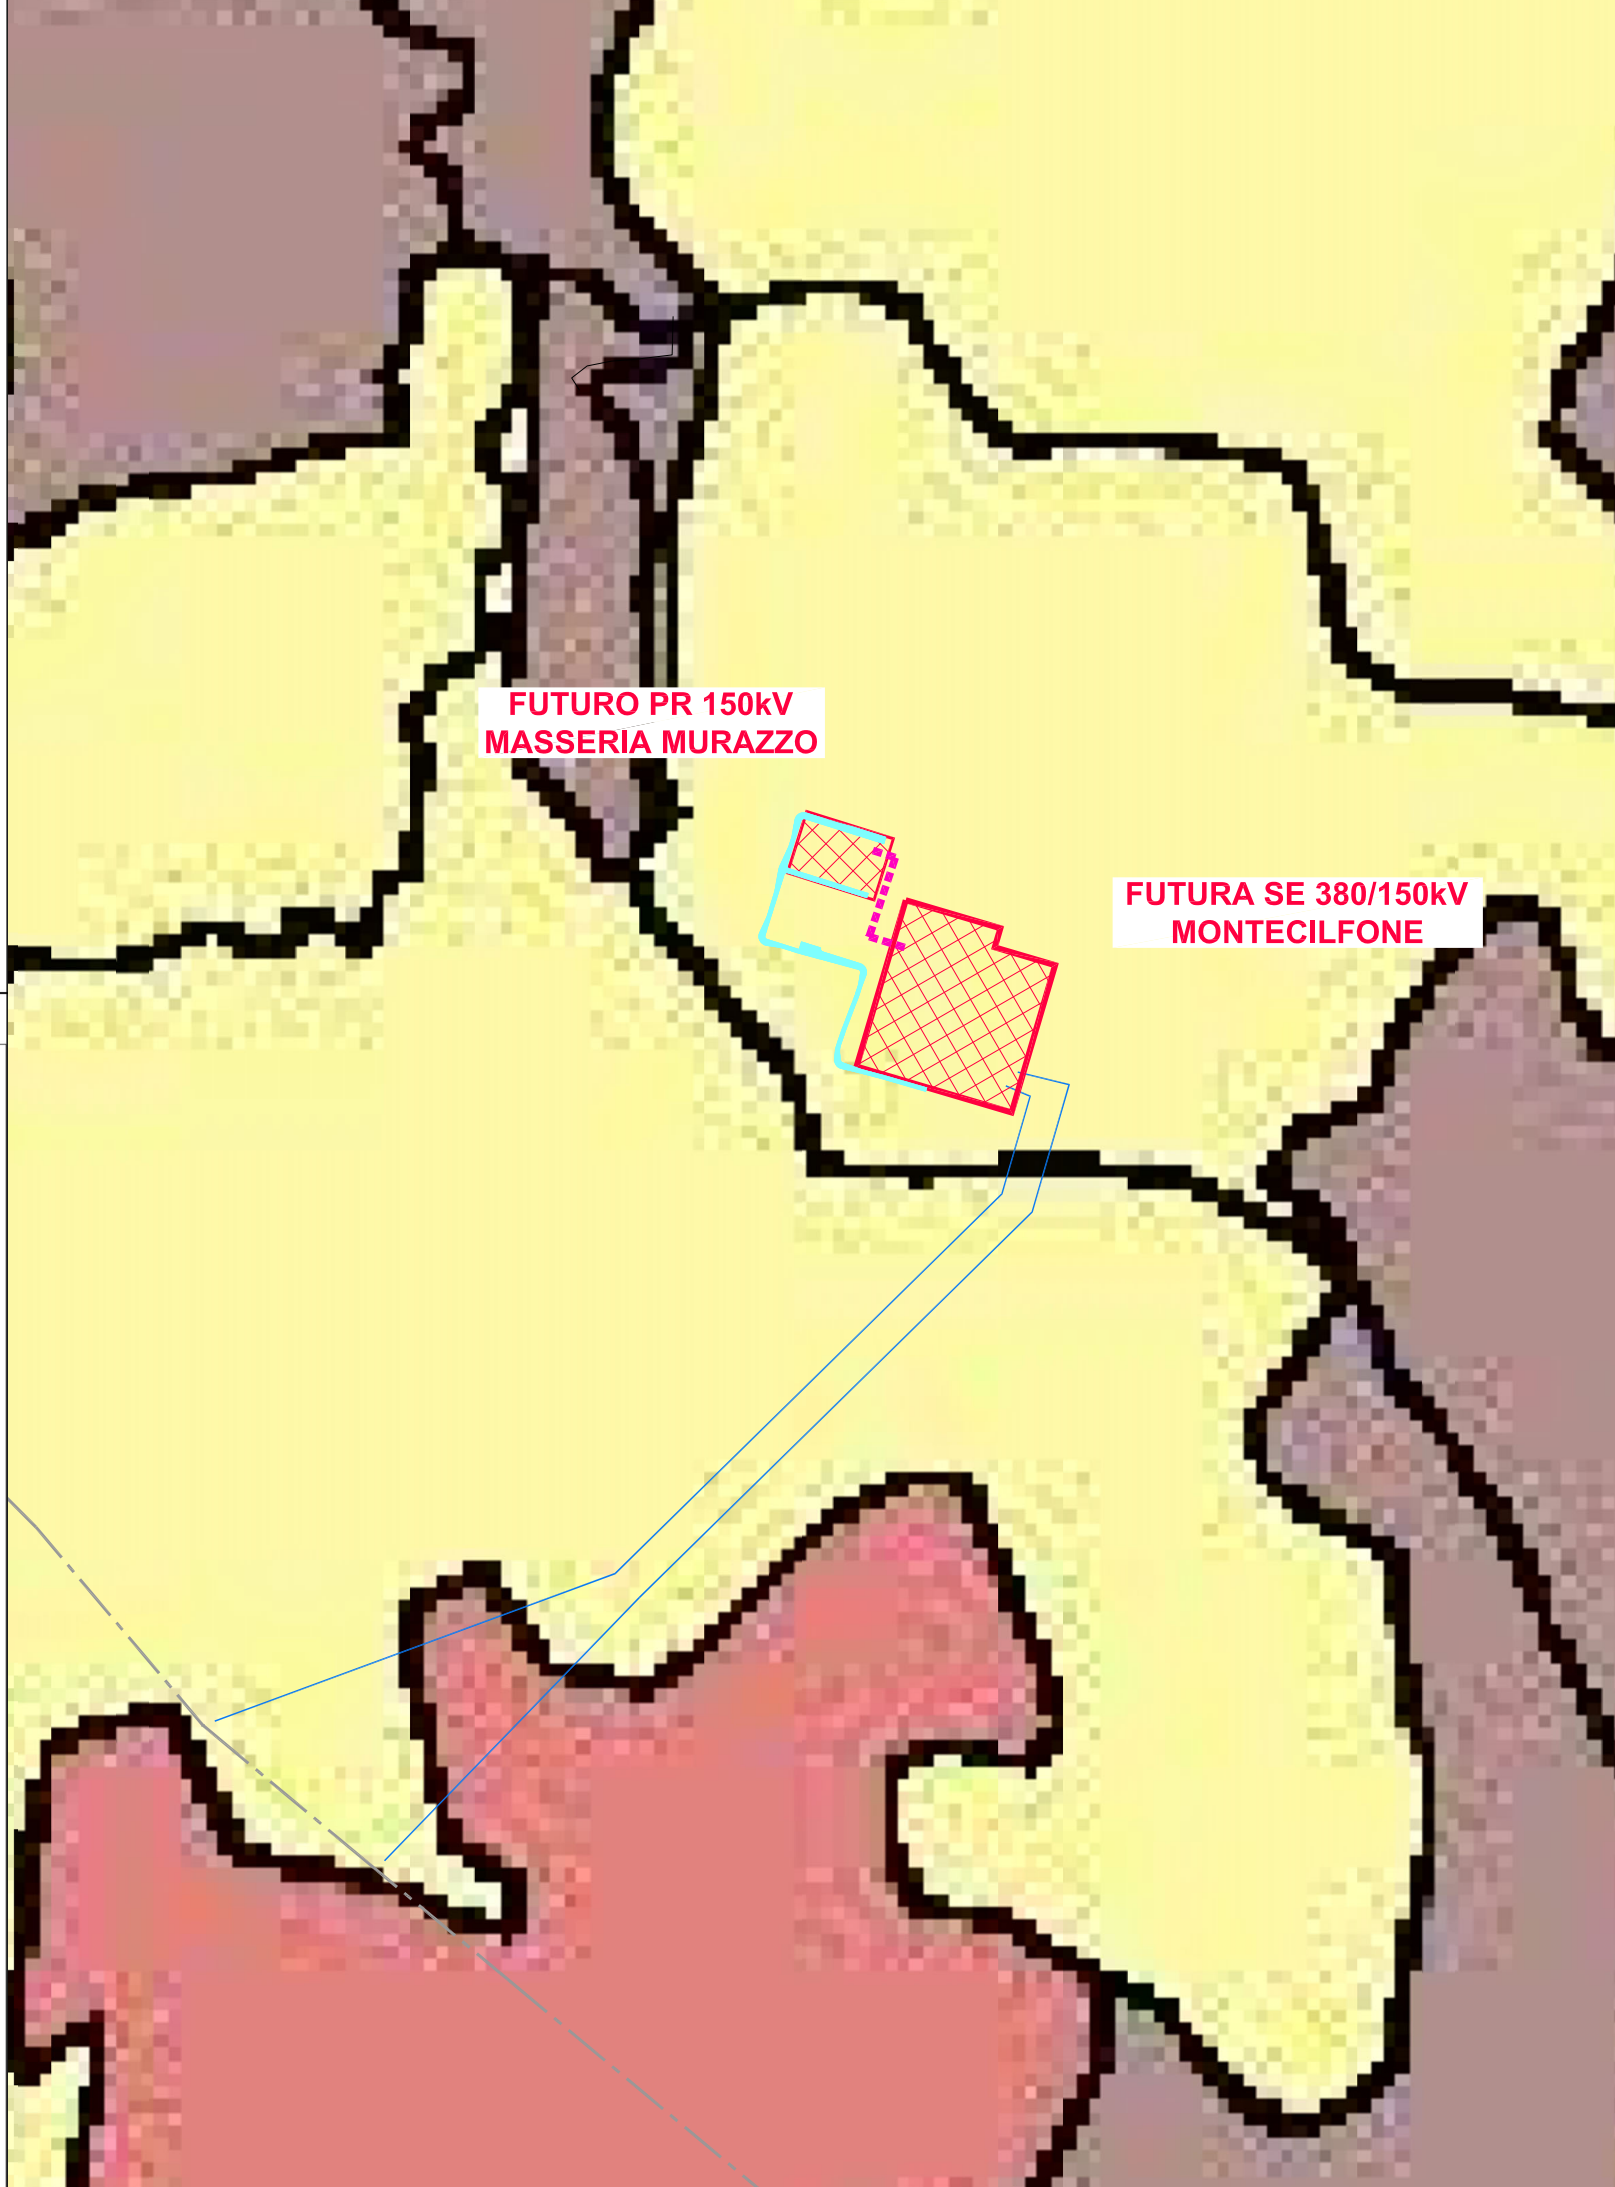

SCALA 1 : 10.000

Provincia di Campobasso

Piano Territoriale di Coordinamento Provinciale "Il Percorso per lo Sviluppo Sostenibile del Molise"

Matrice Ambientale

TAV. A

Oasi - SIC - ZPS

Presidente della Provincia di Campobasso
Nicola D'Ascanio

Ass. Assetto del Territorio
Pierpaolo Nagni

Progettazione a cura dell'Ufficio di Piano

Dirigente - Coordinamento tecnico amministrativo : Arch. G. Iannelli

Resp. del Proiect. : Arch. G. Russo

Progettazione : Ing. G. Grasso

Arch. N. Petrella

Geol. Roberto Iafelice

Arch. Giuseppe Russo

Consulenza ambientale specifica: Società GAIA

LEGENDA

Laghi

rete idrografica

Centri


Oasi

oasi LIPU di Casacalenda

oasi WWF di Guardiaregia e Campochiaro

Zps di individuazione regionale DGR n. 230 del 06.03.07

SIC

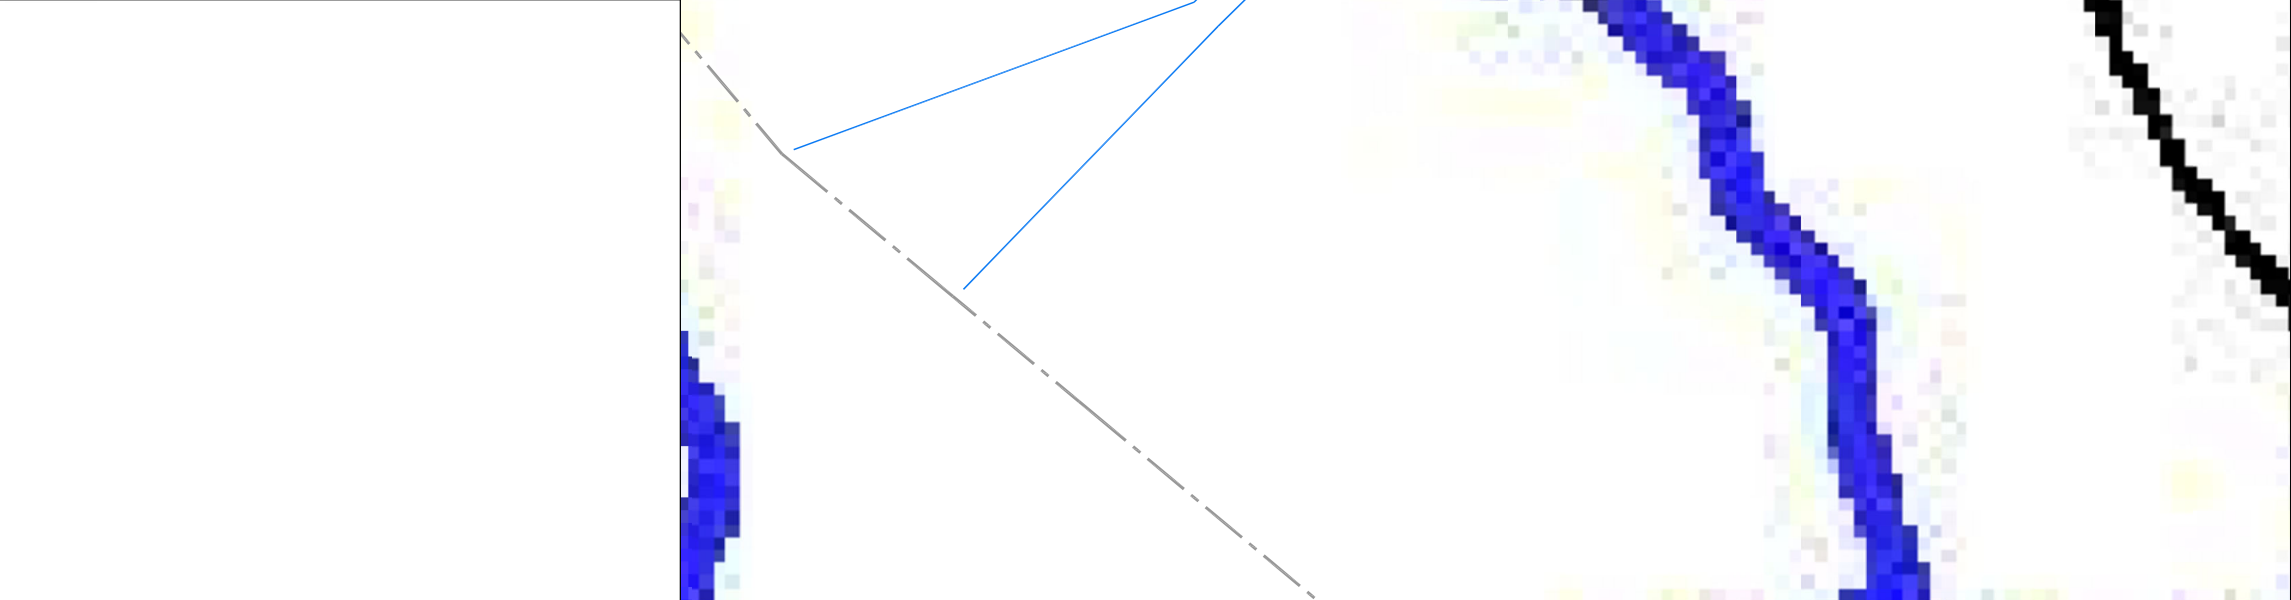

SCALA 1 : 10.000

Provincia di Campobasso

Piano Territoriale di Coordinamento Provinciale "Il Percorso per lo Sviluppo Sostenibile del Molise"

Matrice Ambientale

TAV. A

Plani Paesistici e aree boschive

Presidente della Provincia di Campobasso
Nicola D'Ascanio

Ass. Assetto del Territorio
Pierpaolo Nagni

Progettazione a cura dell'Ufficio di Piano

Dirigente - Coordinamento tecnico amministrativo : Arch. G. Iannelli

Resp. del Proiect. : Arch. G. Russo

Progettazione : Ing. G. Grasso

Arch. N. Petrella

Geol. Roberto Iafelice

Arch. Giuseppe Russo

Consulenza ambientale specifica: Società GAIA

LEGENDA

Piano Paesistico di Area Vasta n. 1

Piano Paesistico di Area Vasta n. 2

Piano Paesistico di Area Vasta n. 3

Elenco acque inserite nell'elenco del RD 1903

Aree boschive

3.1.1. Boschi di latifoglie


3.1.2. Boschi di conifere

3.1.3. Boschi misti

3.2.1. Aree a pascolo naturale

3.2.2. Brughiere e cespuglieti

3.2.4. Aree a vegetazione boschiva ed arbustiva in evoluzione

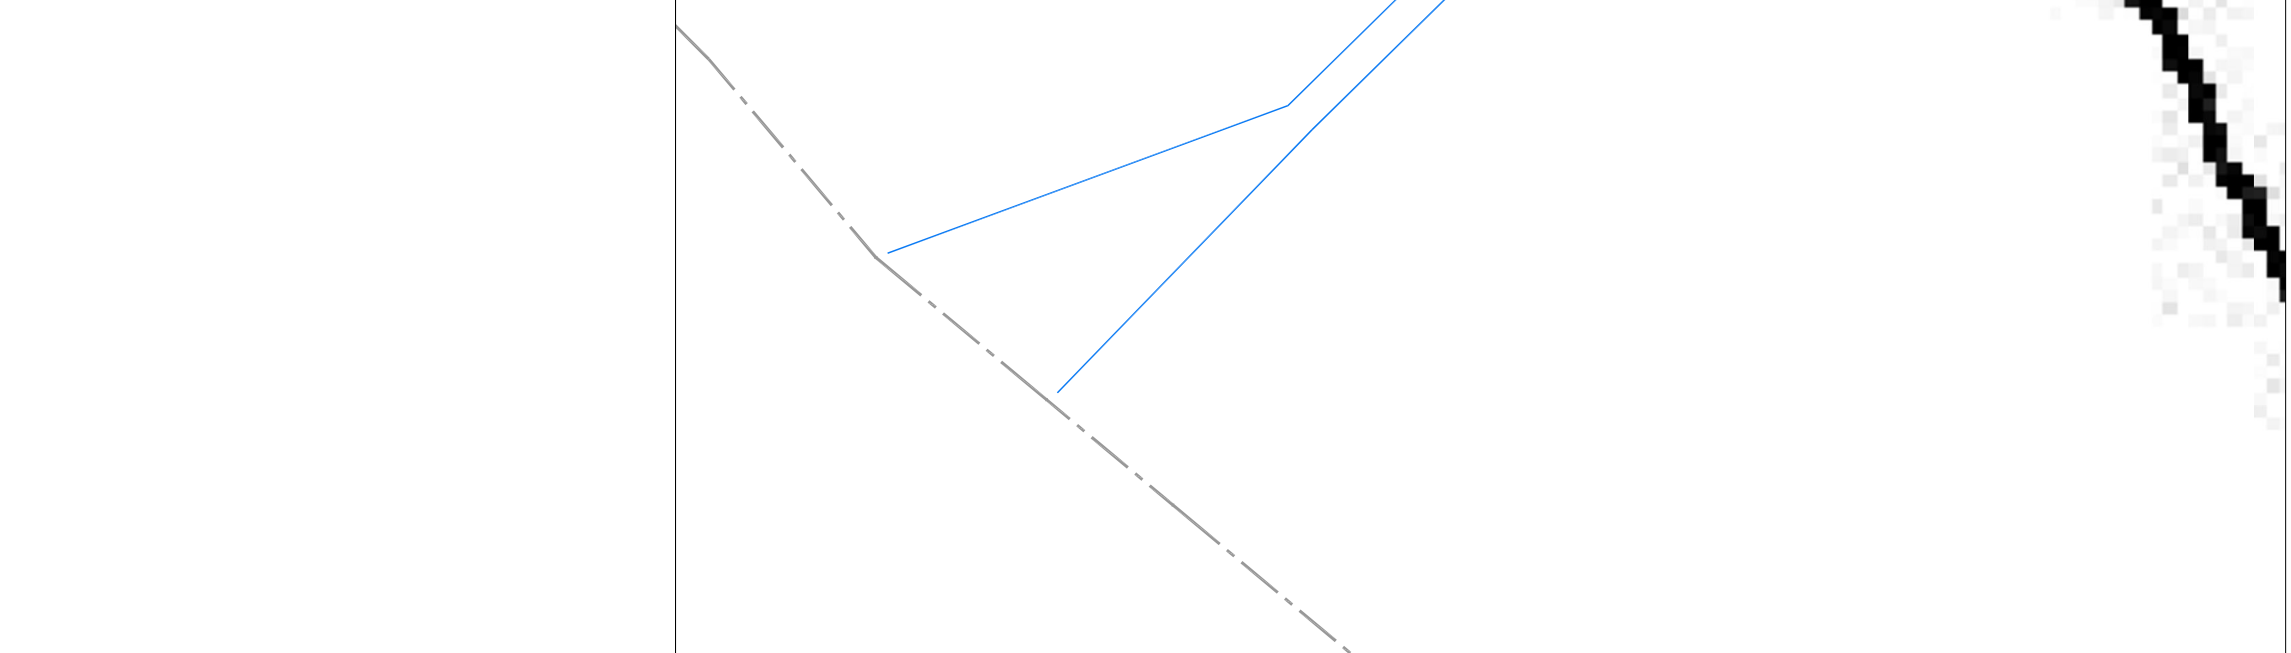

SCALA 1 : 20.000

Provincia di Campobasso

Piano Territoriale di Coordinamento Provinciale "Il Percorso per lo Sviluppo Sostenibile del Molise"

Matrice Storico - Culturale

TAV. A

Siti archeologici-chiese-beni architettonici-tratturi

Presidente della Provincia di Campobasso
Nicola D'Ascanio

Ass. Assetto del Territorio
Pierpaolo Nagni

Progettazione a cura dell'Ufficio di Piano

Dirigente - Coordinamento tecnico amministrativo : Arch. G. Iannelli

Resp. del Proiect. : Arch. G. Russo

Progettazione : Ing. G. Grasso

Arch. N. Petrella

Geol. Roberto Iafelice

Arch. Giuseppe Russo

Consulenza ambientale specifica: Società GAIA

LEGENDA


Siti archeologici

Chiese

Beni architettonici

Musei

Tratturi

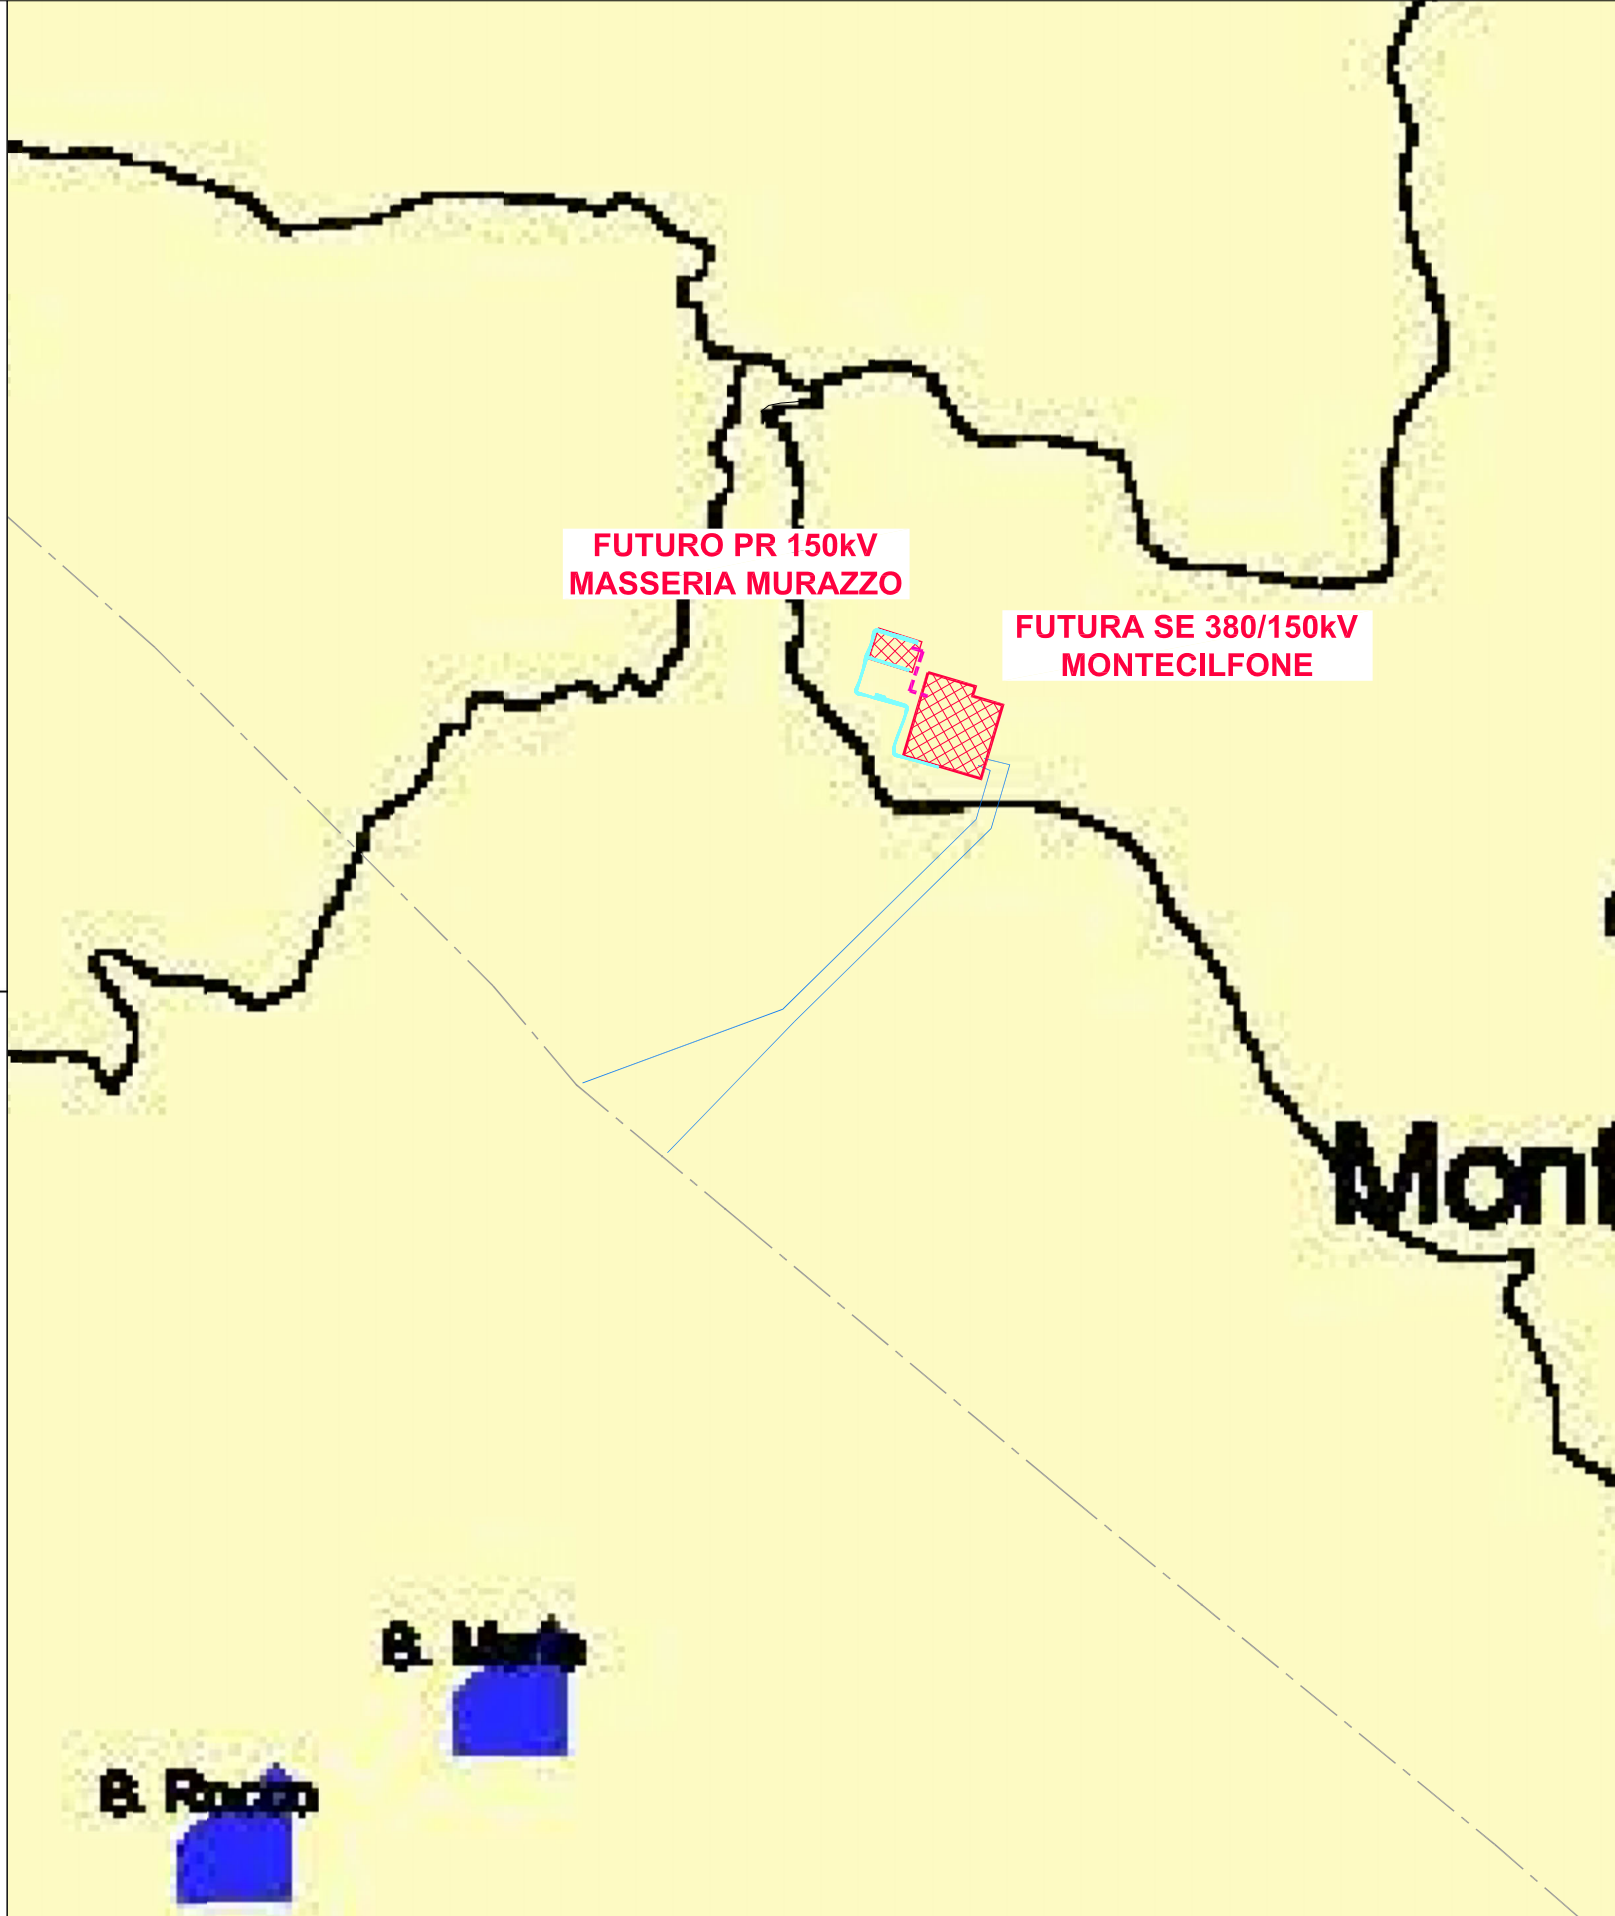

SCALA 1 : 20.000

Provincia di Campobasso

Piano Territoriale di Coordinamento Provinciale "Il Percorso per lo Sviluppo Sostenibile del Molise"

Matrice Insediativa

TAV. A

Insedamenti produttivi

Presidente della Provincia di Campobasso
Nicola D'Ascanio

Ass. Assetto del Territorio
Pierpaolo Nagni

Progettazione a cura dell'Ufficio di Piano

Dirigente - Coordinamento tecnico amministrativo : Arch. G. Iannelli

Resp. del Proiect. : Arch. G. Russo

Progettazione : Ing. G. Grasso

Arch. N. Petrella

Geol. Roberto Iafelice

Arch. Giuseppe Russo

Consulenza ambientale specifica: Società GAIA

LEGENDA

Insedamenti produttivi

Distretti industriali

Montenero di Bisaccia

Trivento

x

Ferrovie

Stazioni

Caselli

Autostrade

Strade statali

Strade provinciali



LEGENDA GENERALE

LINEA INTERRUPTA AT 150kV PR MASSERIA MURAZZO - SE MONTECILFONE

AREA STAZIONI ELETTRICHE E CABINE PRIMARIE AT

RACCORDI LINEA AT 380 kV

LINEE AT ESISTENTI

STRADA ACCESSO PUNTO DI RACCOLTA

C	07/12/22	Masseria Murazzo	Bolognesi	Brugnoli	Aggiornamento utenti
B	10/02/22	Graziano	Bolognesi	Brugnoli	Aggiornamento percorso caviodotto AT
A	26/07/21	Vignoli	Bolognesi	Brugnoli	Emissione per autorizzazione
REVISIONE	DATA	ELABORATO	VERIFICATO	APPROVATO	DESCRIZIONE
INGEGNERIA & COSTRUZIONI					INVIATO
BRULLI service					PUNTO DI RACCOLTA MASSERIA MURAZZO
					TITOLO
					INQUADRAMENTO SU PIANIFICAZIONE URBANISTICA E VINCOLI
SCALA	FORMATO	FOLIO / DI	N. DOCUMENTO		
VARIE	A1+	1 / 2	0 5 3 3 5 C		