




PLANIMETRIA

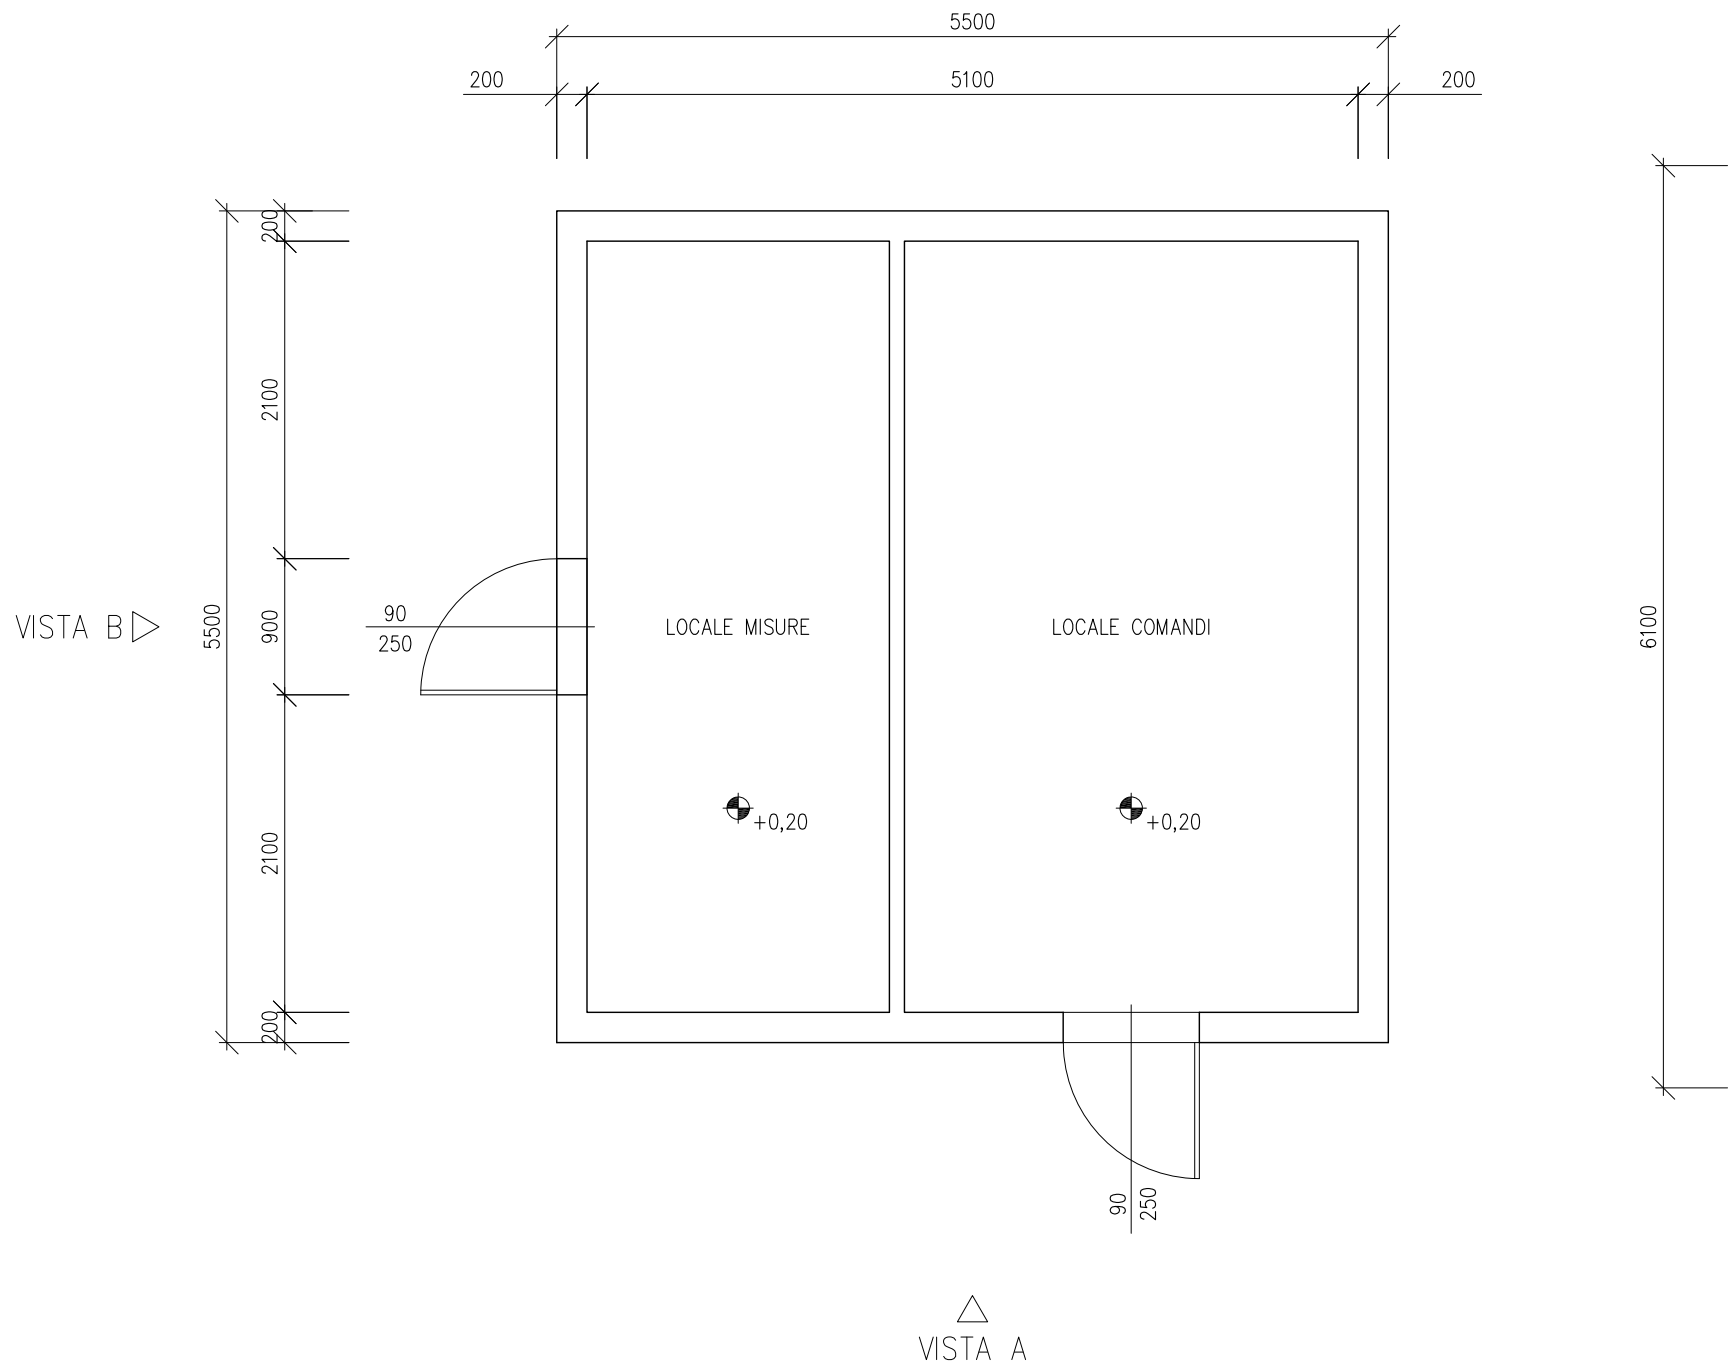


PIANTA COPERTURA

 






VISTA B

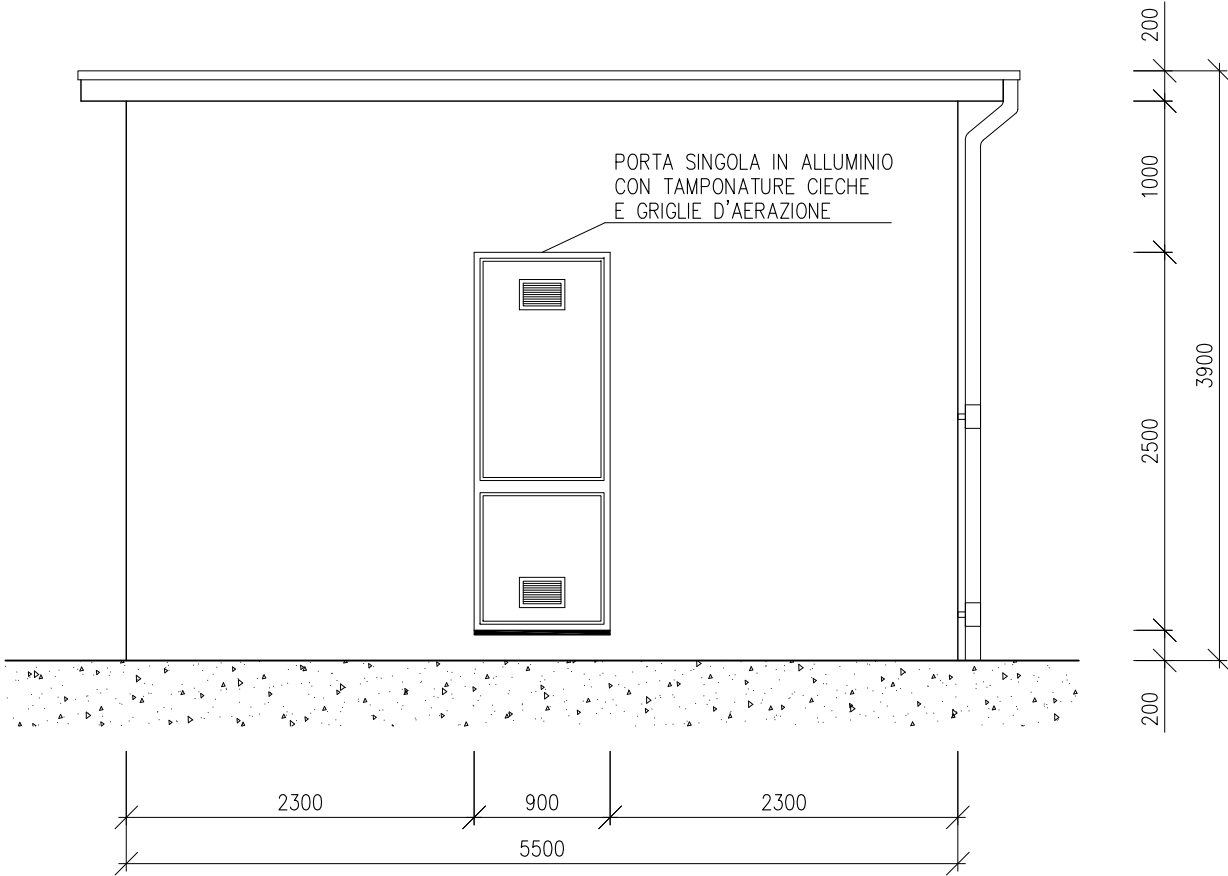






VISTA A

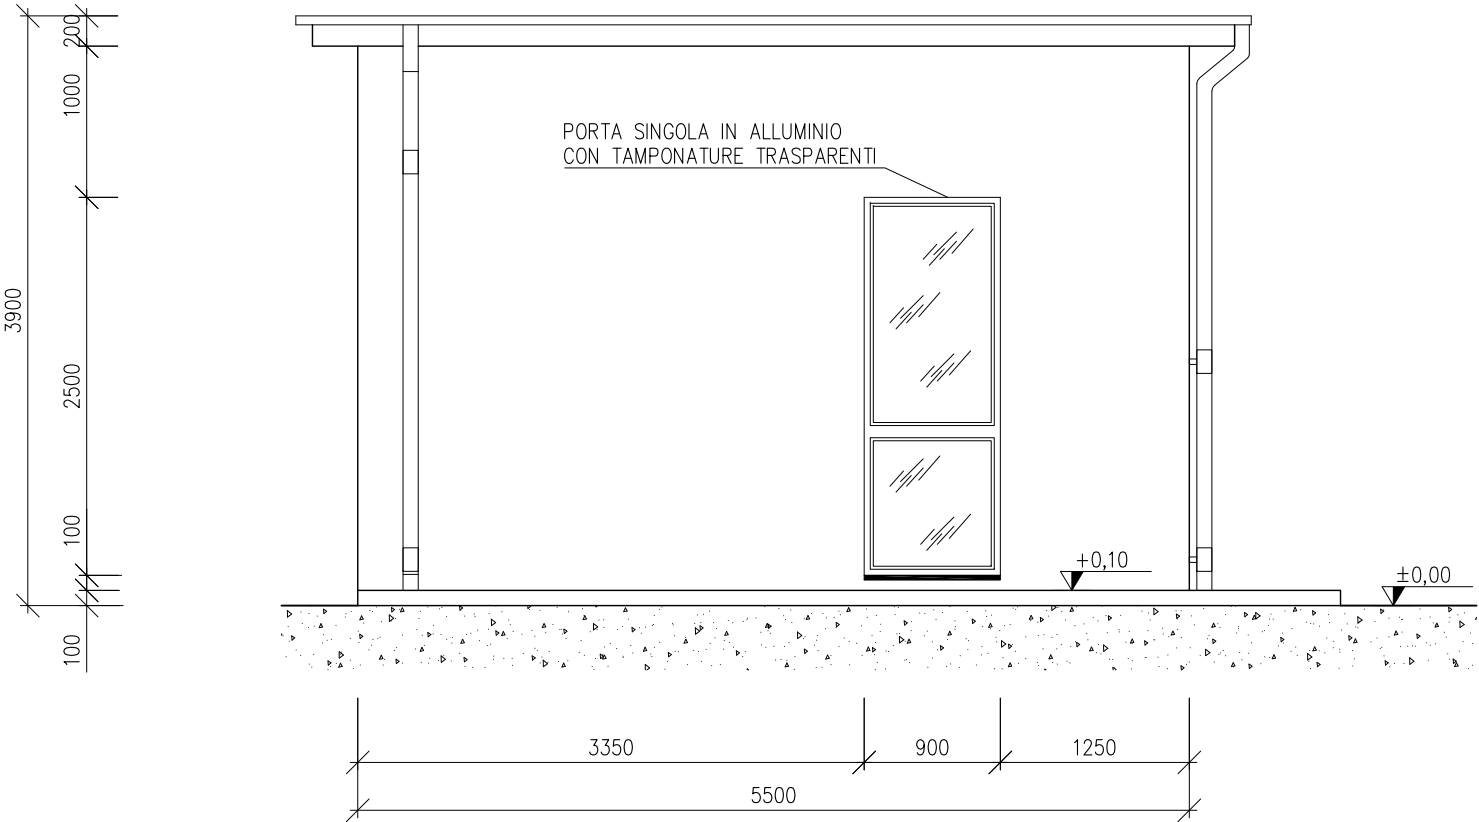

|                          |          |             |              |           |                                                     |
|--------------------------|----------|-------------|--------------|-----------|-----------------------------------------------------|
|                          |          |             |              |           |                                                     |
| C                        | 30/11/22 | Cardamone   | Bolognesi    | Brugnoli  | Aggiornamento utenti                                |
| B                        | 10/02/22 | Corradini   | Bolognesi    | Brugnoli  | Aggiornamento utenti                                |
| A                        | 16/07/21 | Corradini   | Bolognesi    | Brugnoli  | Emissione per autorizzazione                        |
| REVISIONE                | DATA     | ELABORATO   | VERIFICATO   | APPROVATO | DESCRIZIONE                                         |
| INGEGNERIA & COSTRUZIONI |          |             |              |           | IMPIANTO                                            |
|                          |          |             |              |           | PUNTO DI RACCOLTA MASSERIA MURAZZO                  |
|                          |          |             |              |           | TITOLO                                              |
|                          |          |             |              |           | ARCHITETTONICO FABBRICATO UTENTE<br>VOLTALIA ITALIA |
| SCALA                    | FORMATO  | FOLGIO / DI | N. DOCUMENTO |           |                                                     |
| 1 : 50                   | A2       | 1 / 4       | 0 5 3 6 5 C  |           |                                                     |

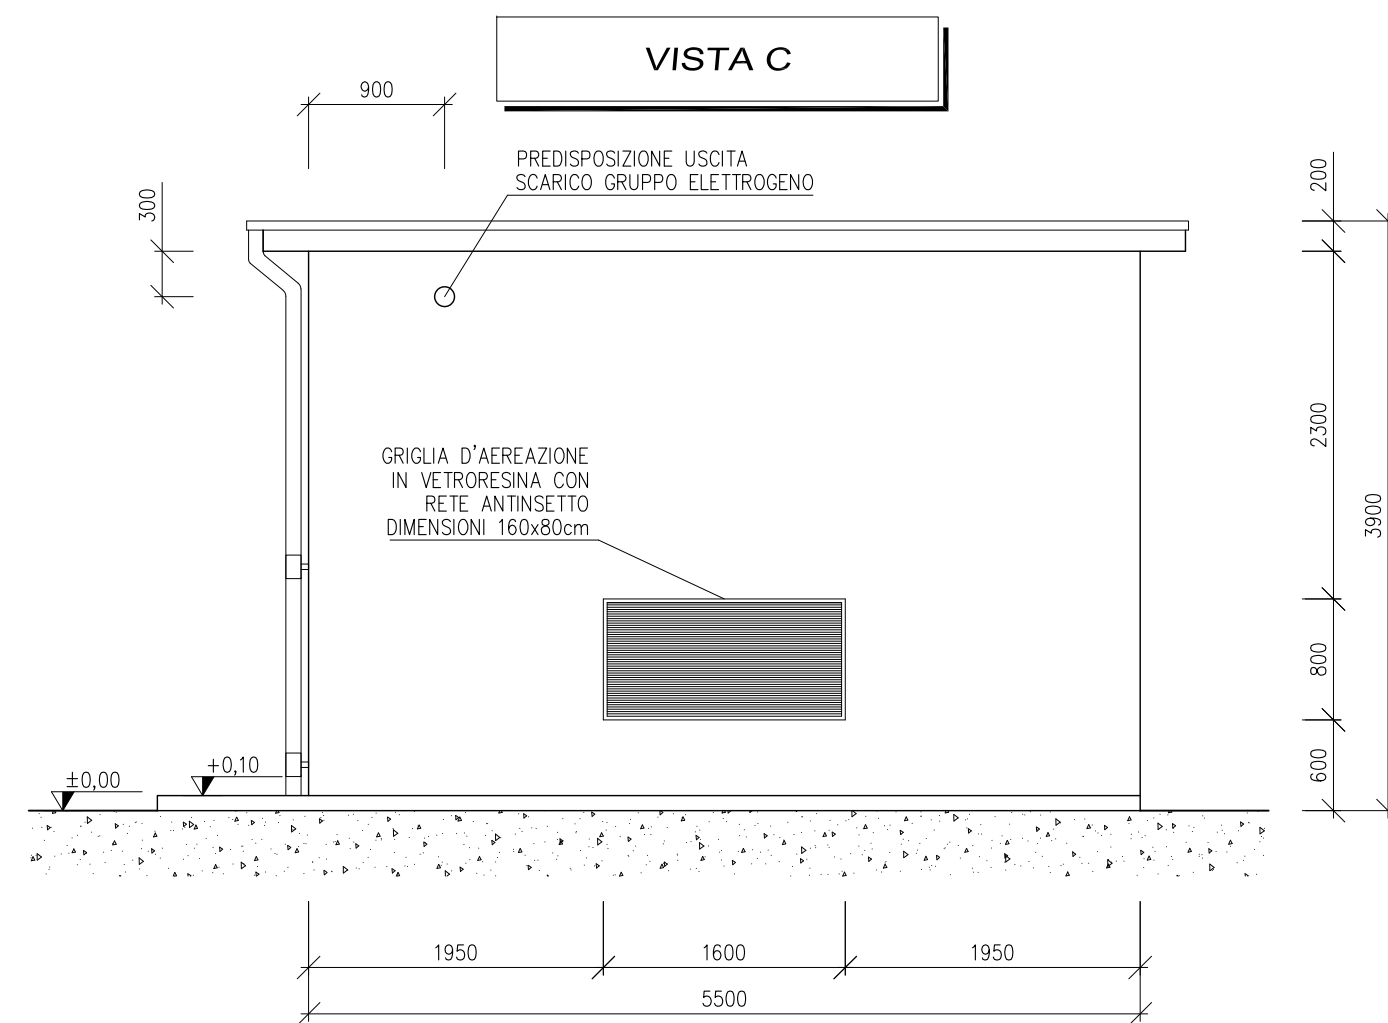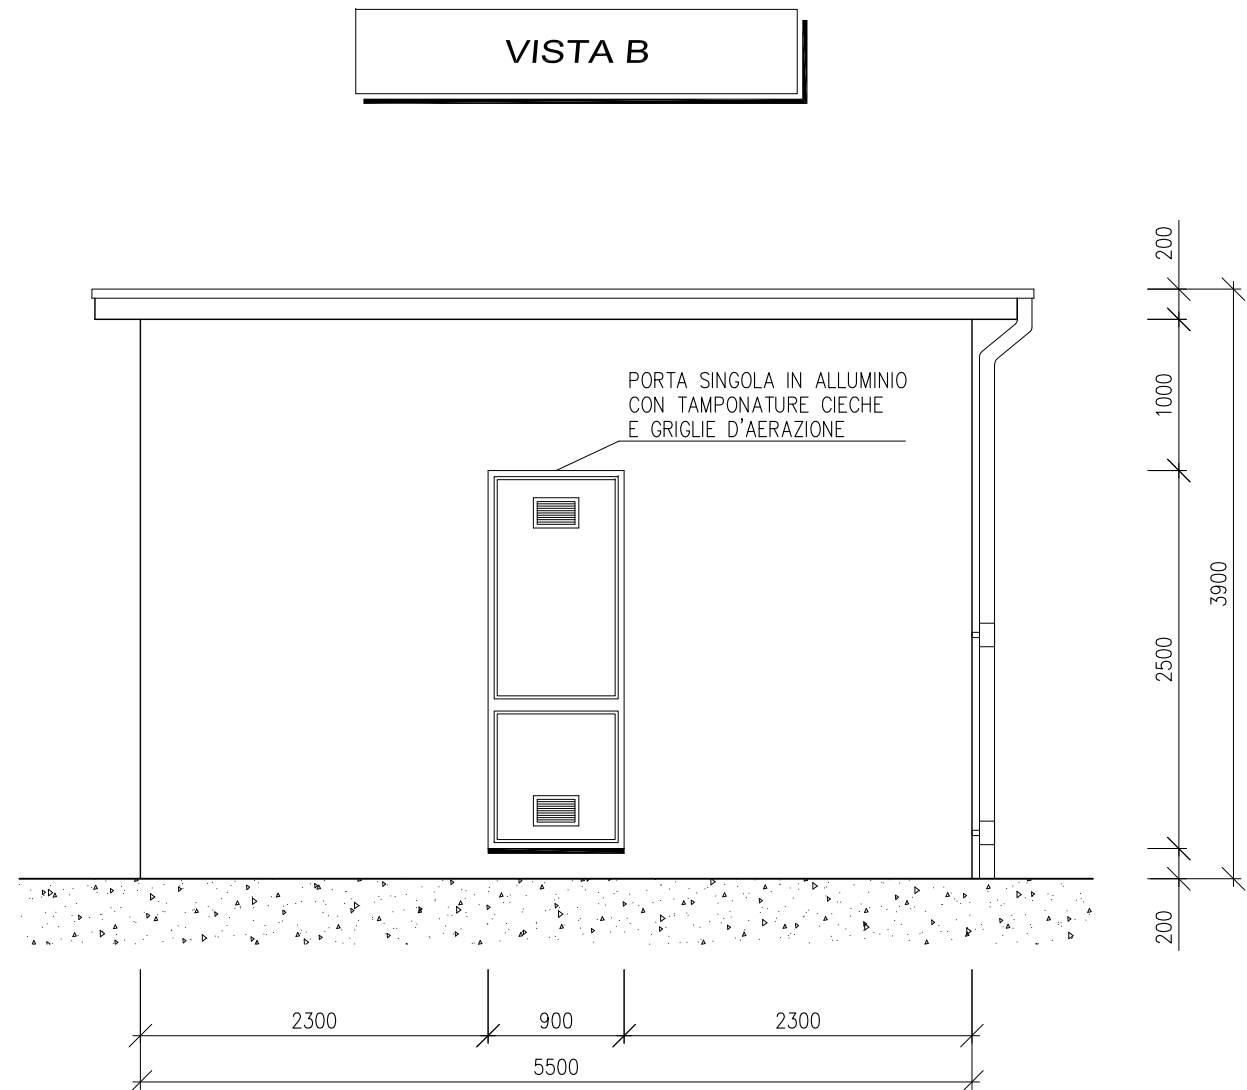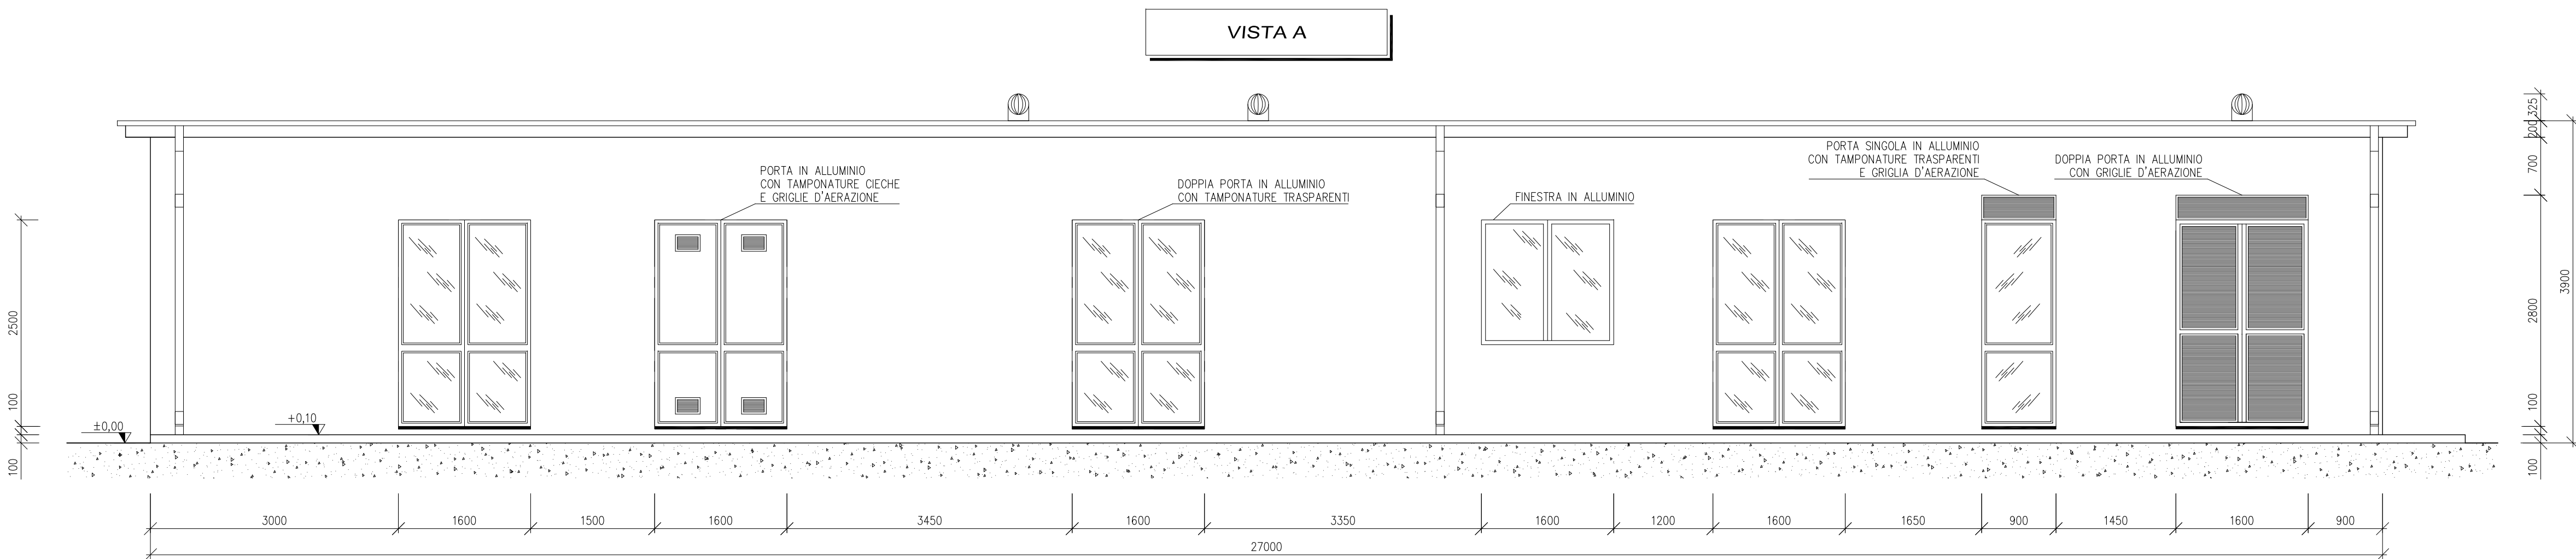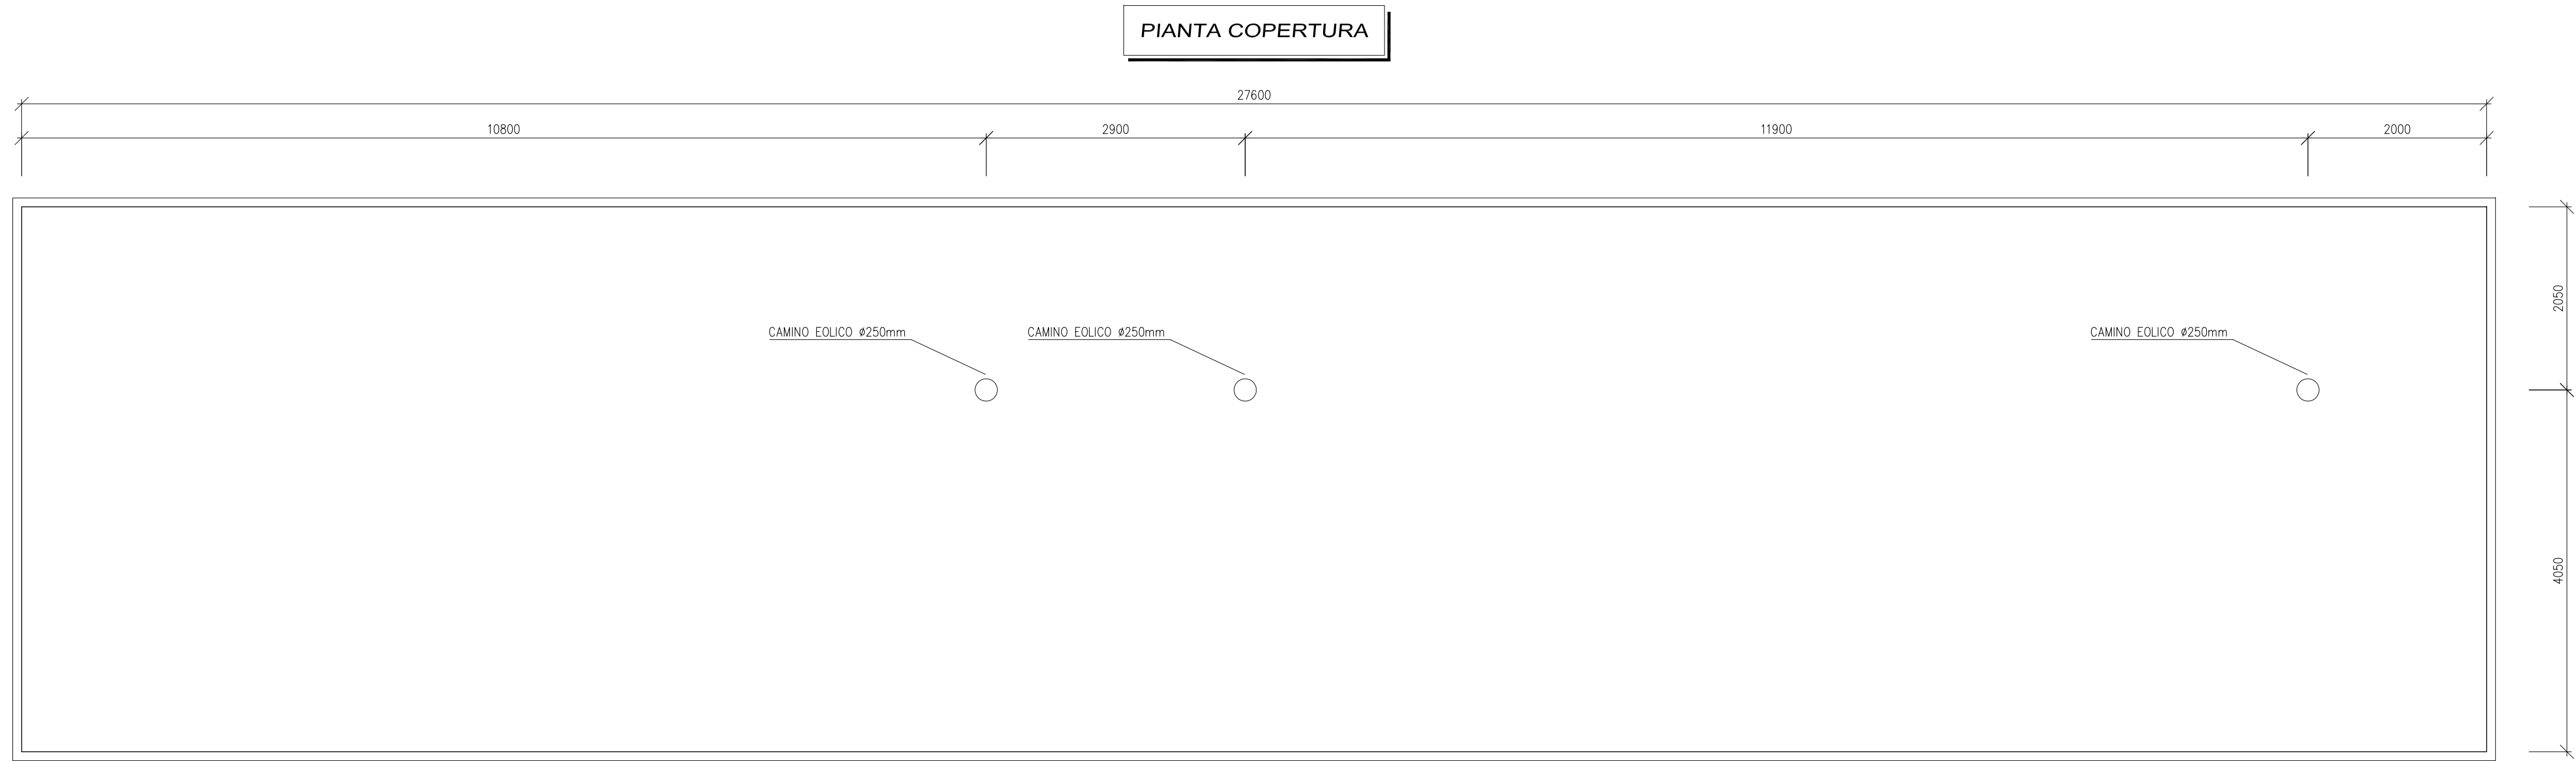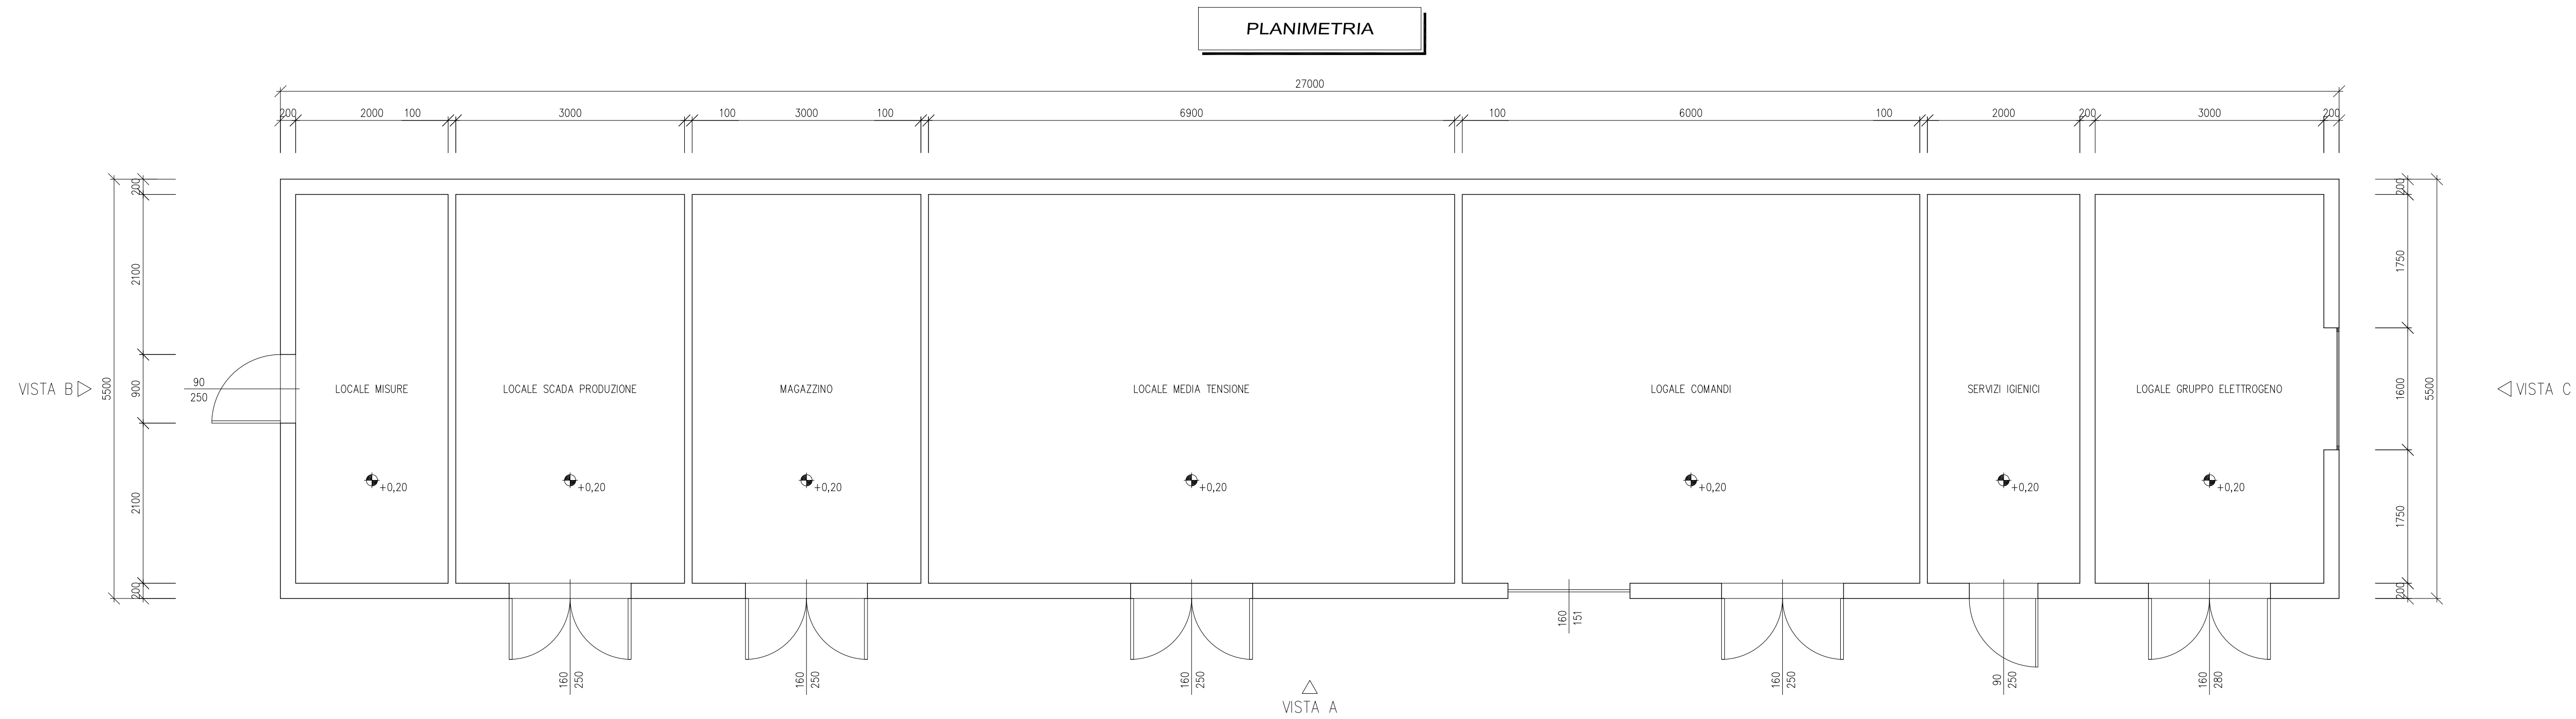


|                           |          |             |              |           |                                                    |
|---------------------------|----------|-------------|--------------|-----------|----------------------------------------------------|
|                           |          |             |              |           |                                                    |
| C                         | 30/11/22 | Cardamone   | Bolognesi    | Brugnoli  | Aggiornamento utenti                               |
| B                         | 10/02/22 | Corradini   | Bolognesi    | Brugnoli  | Aggiornamento utenti                               |
| A                         | 16/07/21 | Corradini   | Bolognesi    | Brugnoli  | Emissione per autorizzazione                       |
| REVISIONE                 | DATA     | ELABORATO   | VERIFICATO   | APPROVATO | DESCRIZIONE                                        |
| INCELDIERIA & COSTRUZIONI |          |             |              |           | IMPIANTO                                           |
| <b>BRULLI</b><br>service  |          |             |              |           | PUNTO DI RACCOLTA MASSERIA MURAZZO                 |
|                           |          |             |              |           | TITOLO                                             |
|                           |          |             |              |           | ARCHITETTONICO FABBRICATO UTENTE<br>ARNG SOLAR III |
| SCALA                     | FORMATO  | Foglio / di | N. DOCUMENTO |           |                                                    |
| 1:50                      | A1++     | 2/4         | 0 5 3 6 5 C  |           |                                                    |

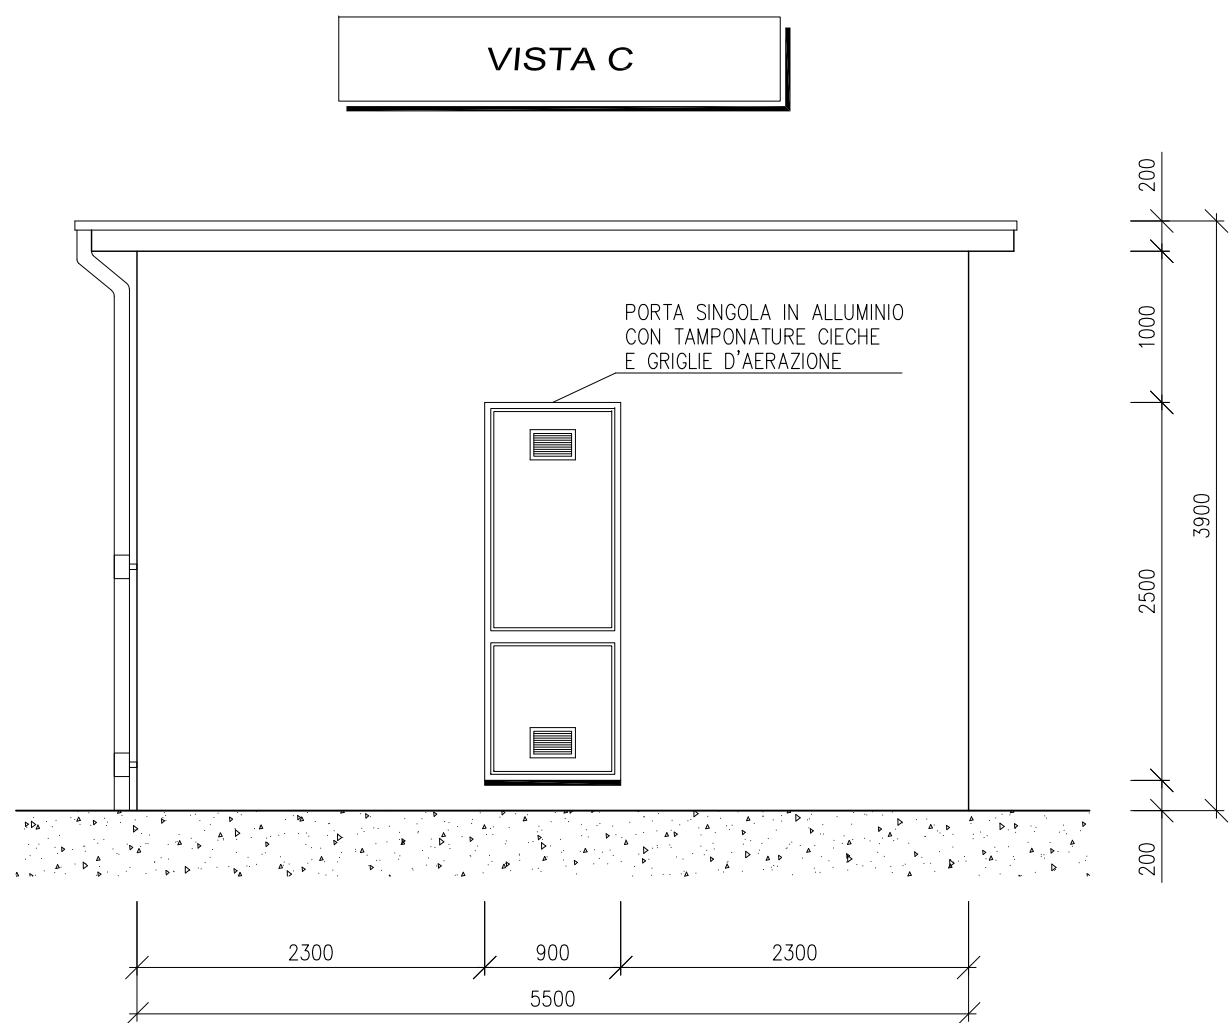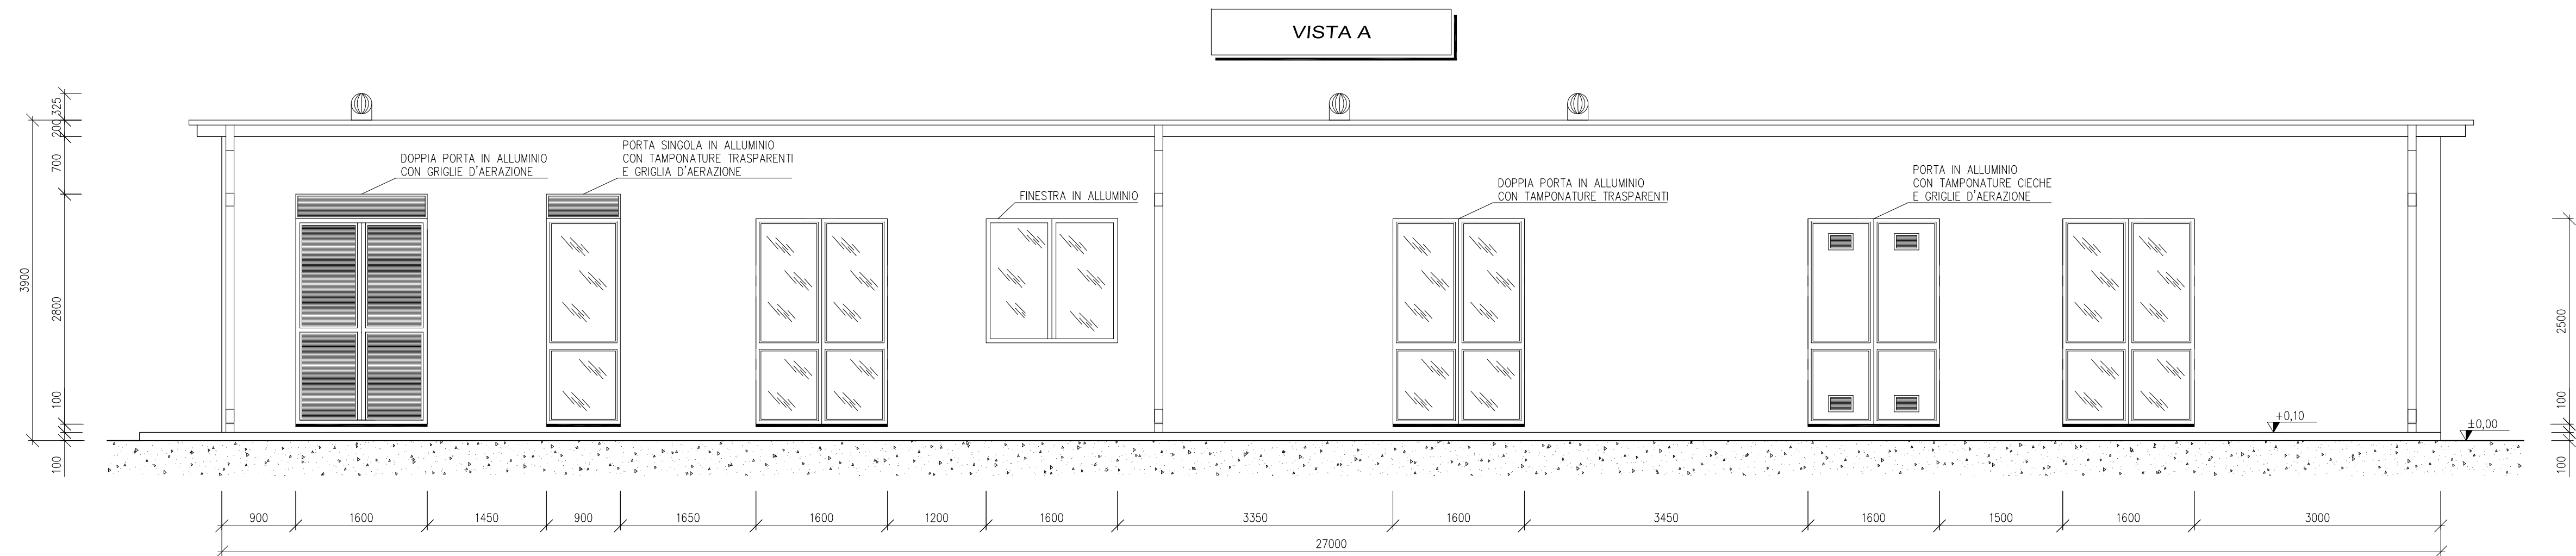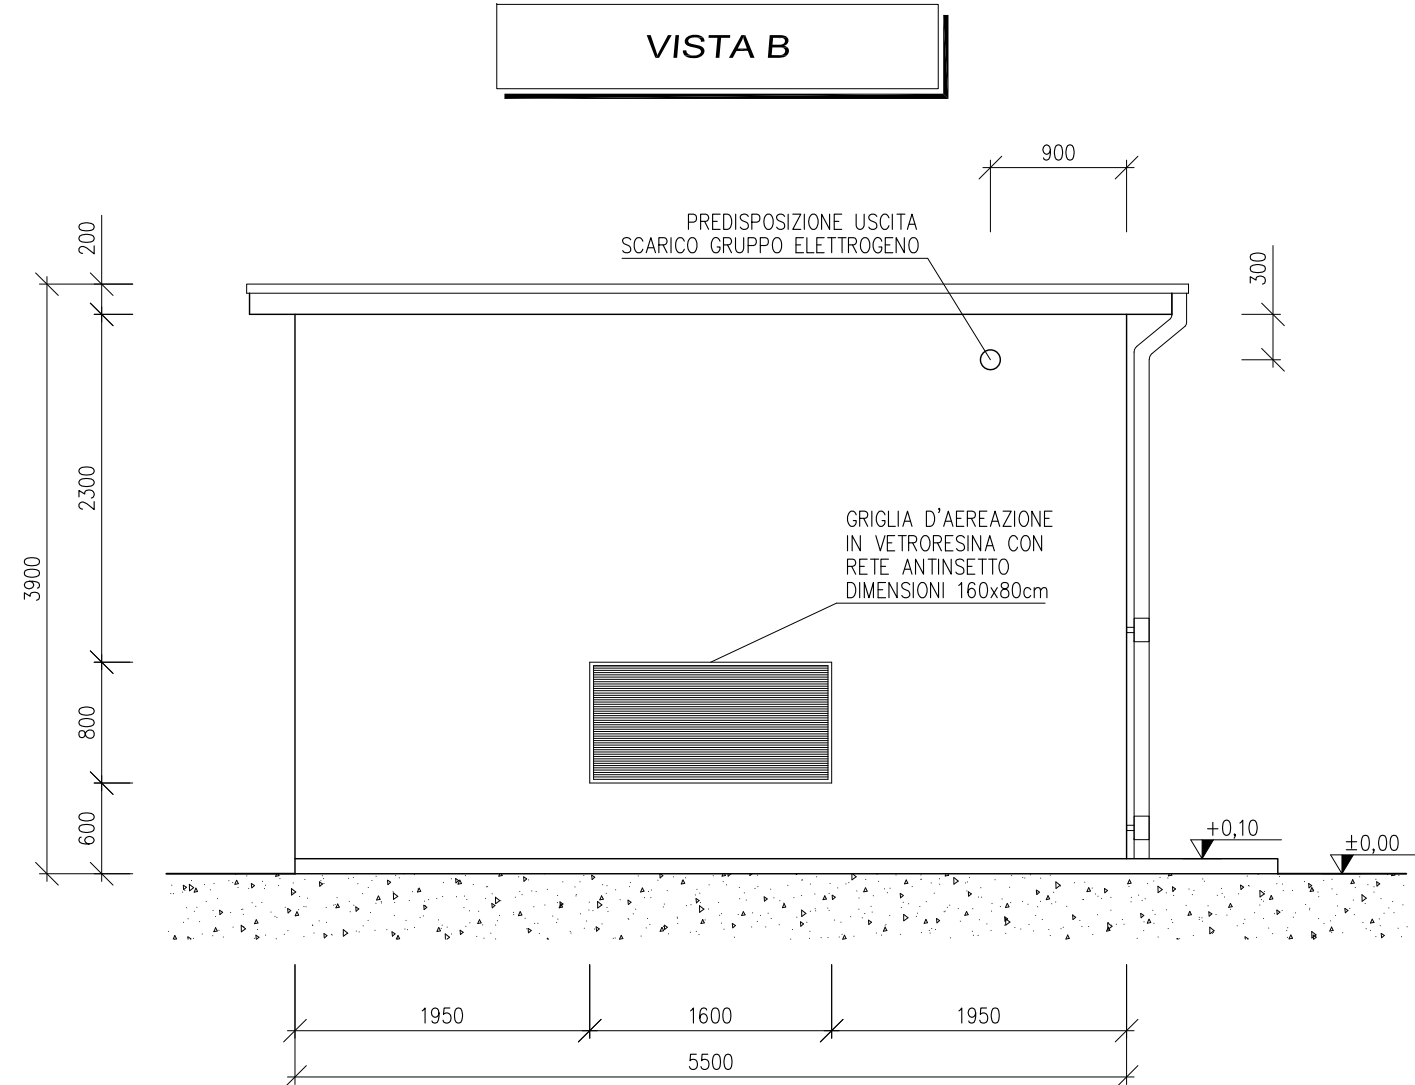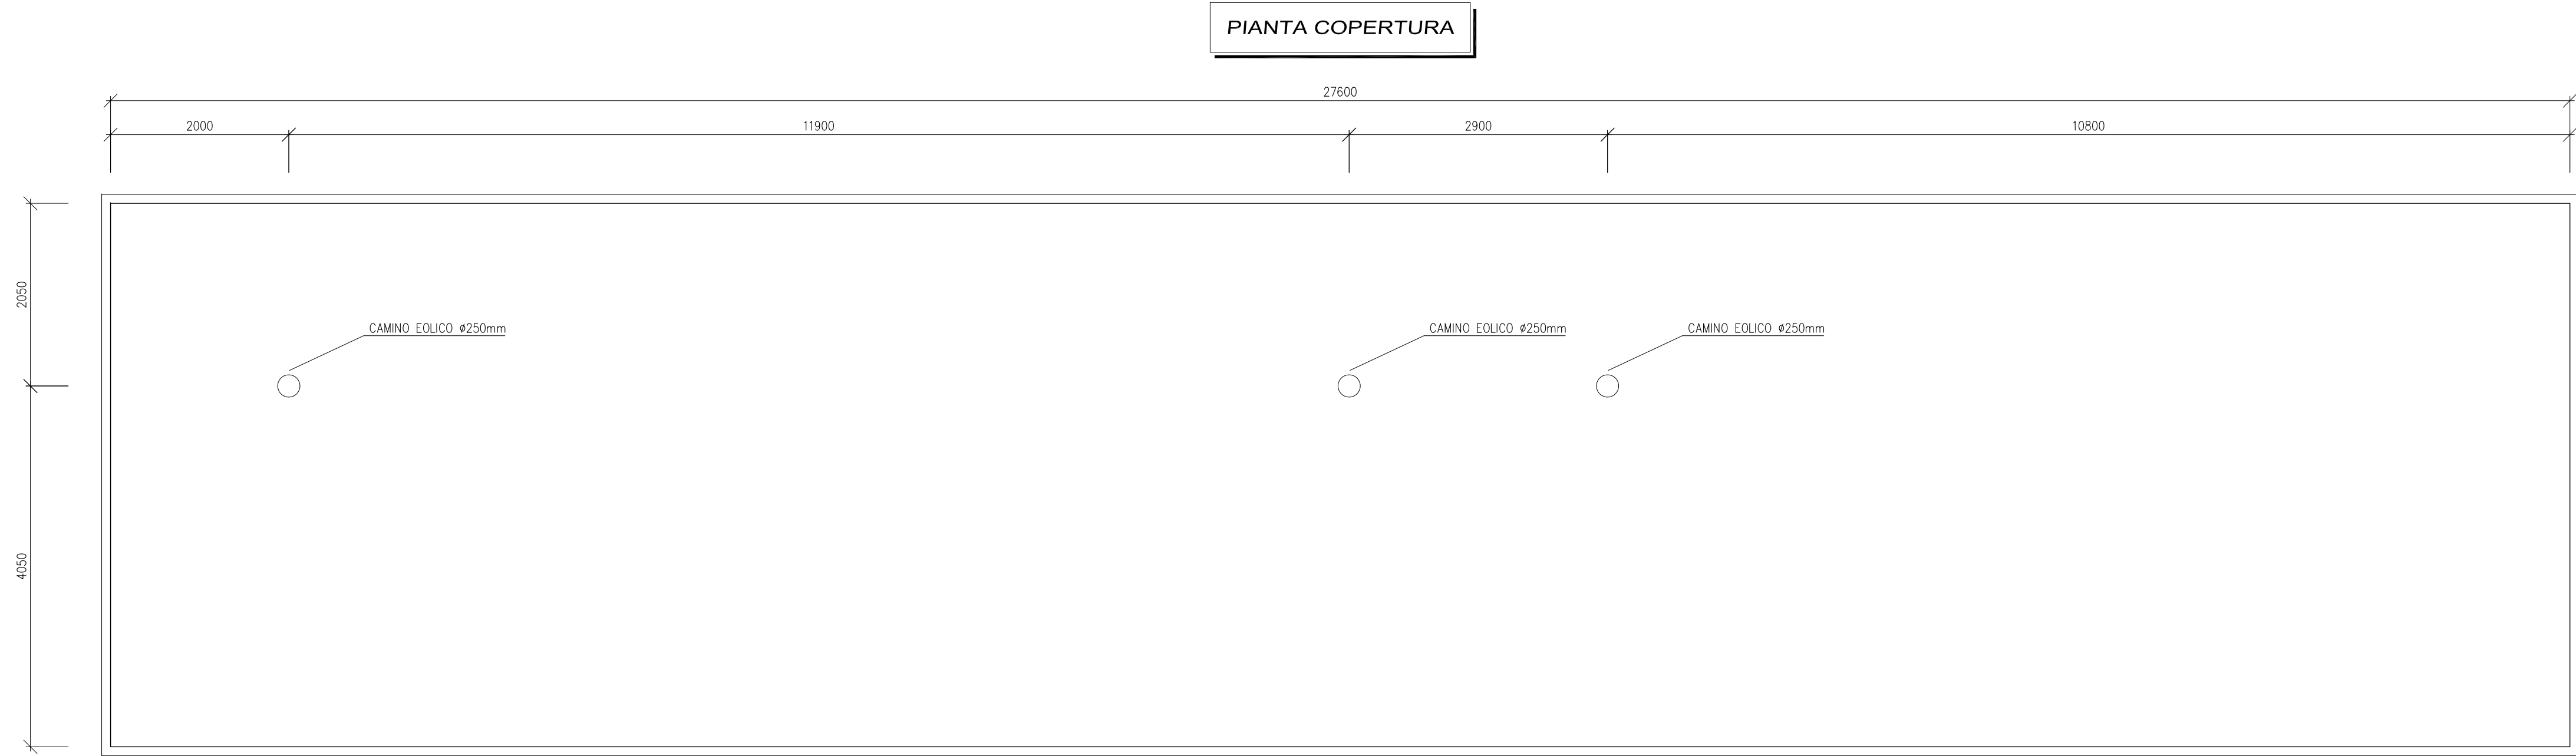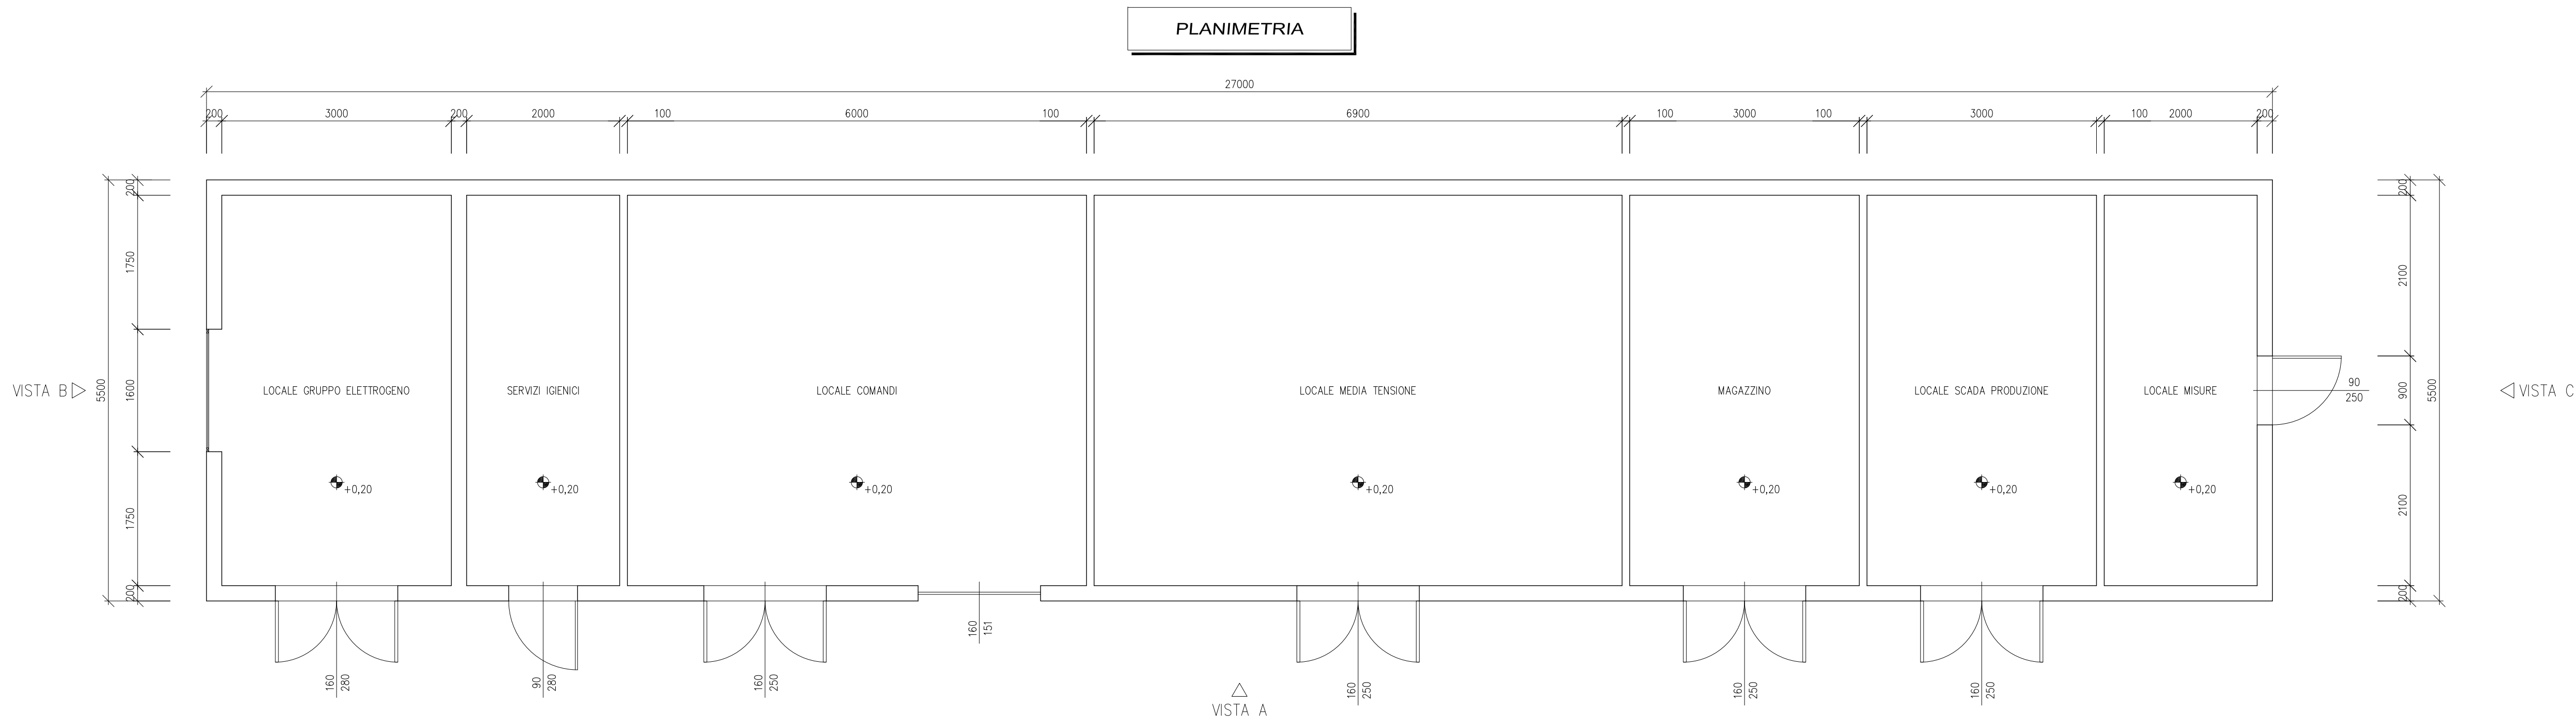


|                                                          |          |            |              |           |
|----------------------------------------------------------|----------|------------|--------------|-----------|
|                                                          |          |            |              |           |
| C                                                        | 30/11/22 | Cordone    | Bolognesi    | Brugnoli  |
| B                                                        | 10/02/22 | Corradini  | Bolognesi    | Brugnoli  |
| A                                                        | 16/07/21 | Corradini  | Bolognesi    | Brugnoli  |
| REVISIONE                                                | DATA     | ELABORATO  | VERIFICATO   | APPROVATO |
| DESCRIZIONE                                              |          |            |              |           |
| INGEGNERIA & COSTRUZIONI                                 |          |            |              |           |
| PUNTO DI RACCOLTA MASSERIA MURAZZO                       |          |            |              |           |
| TITOLO                                                   |          |            |              |           |
| ARCHITETTONICO FABBRICATO UTENTE GREEN VENTURE MONTENERO |          |            |              |           |
| SCALA                                                    | FORMATO  | FOLIO / DI | N. DOCUMENTO |           |
| 1:50                                                     | A1++     | 3/4        | 0 5 3 6 5 C  |           |


PLANIMETRIA

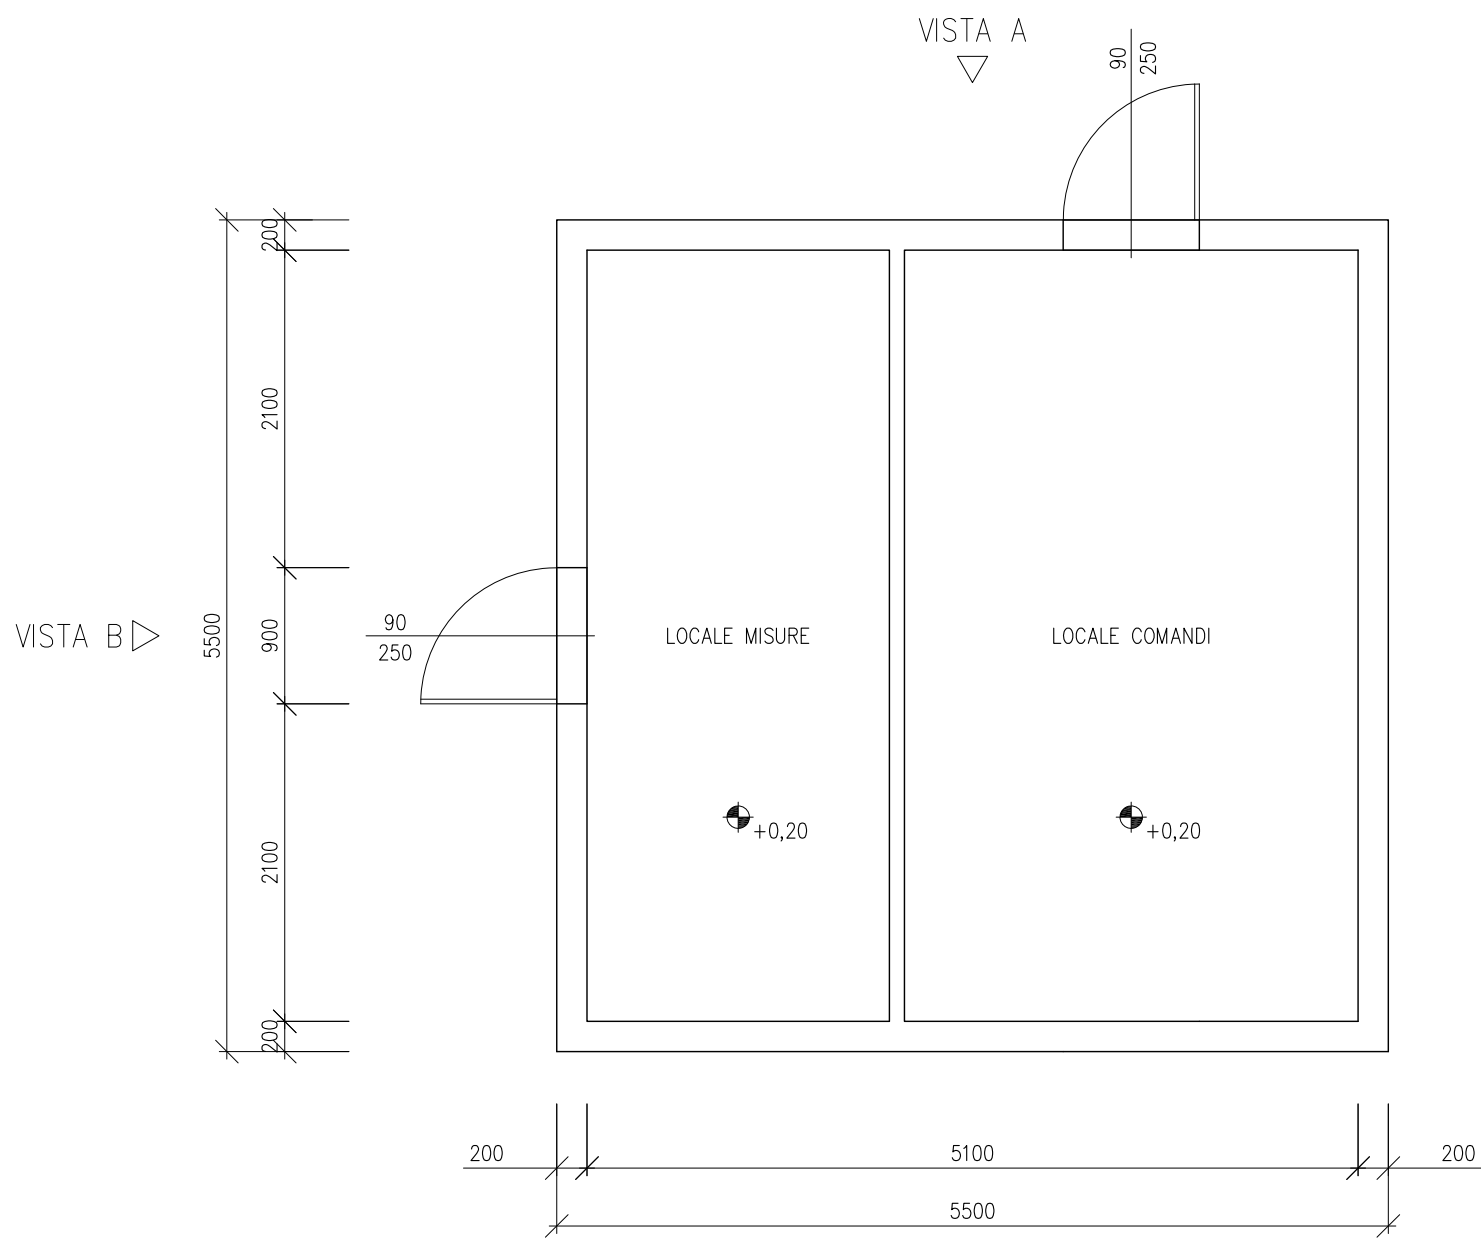


PIANTA COPERTURA

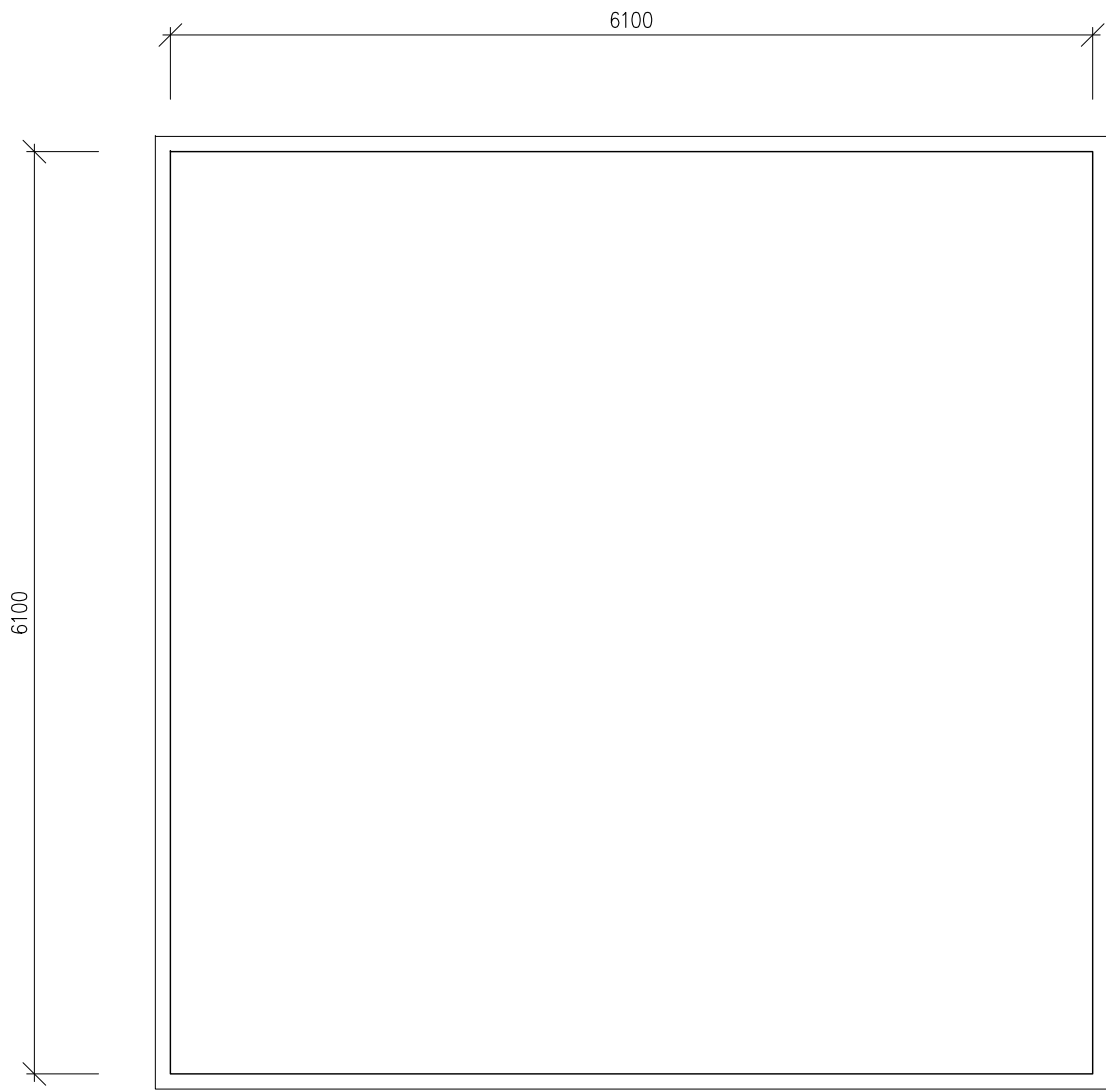

VISTA B

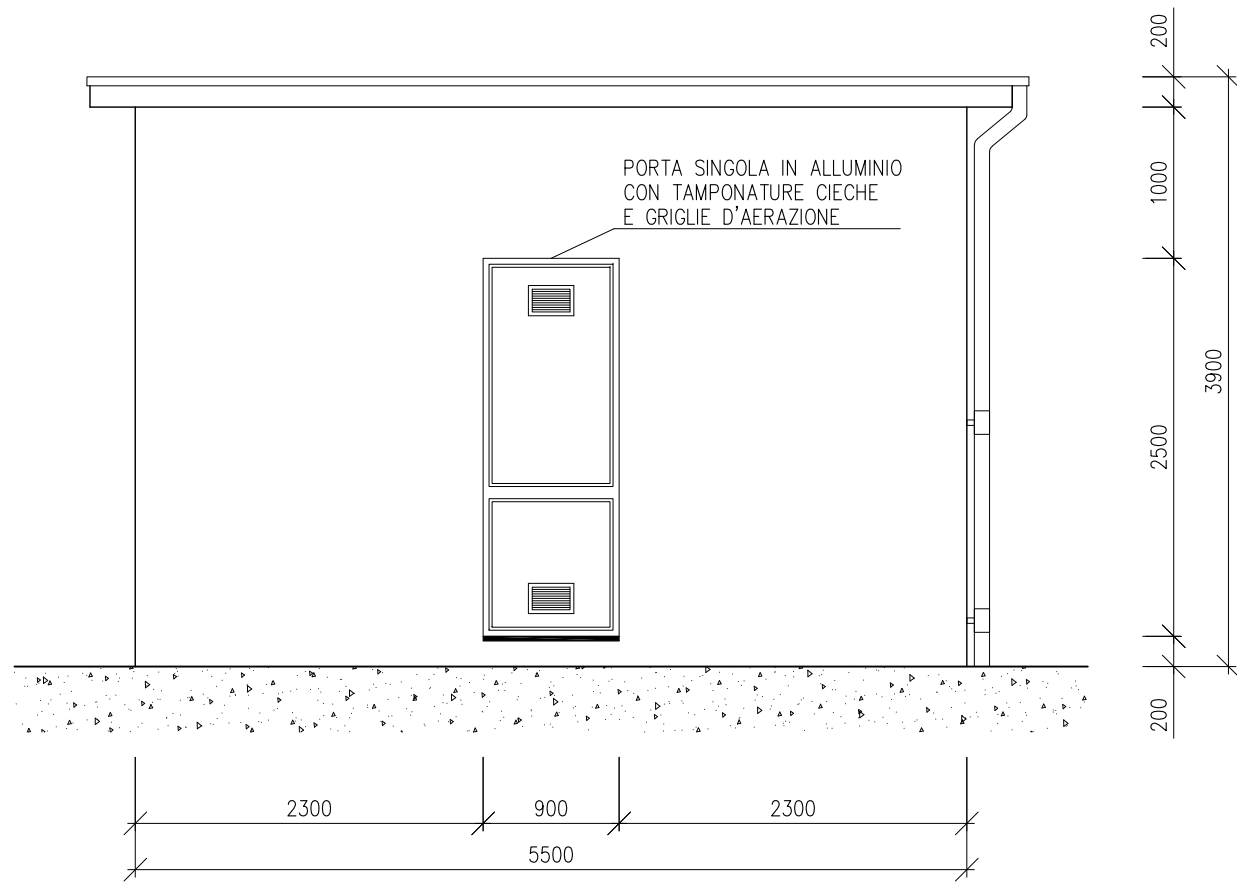

VISTA A

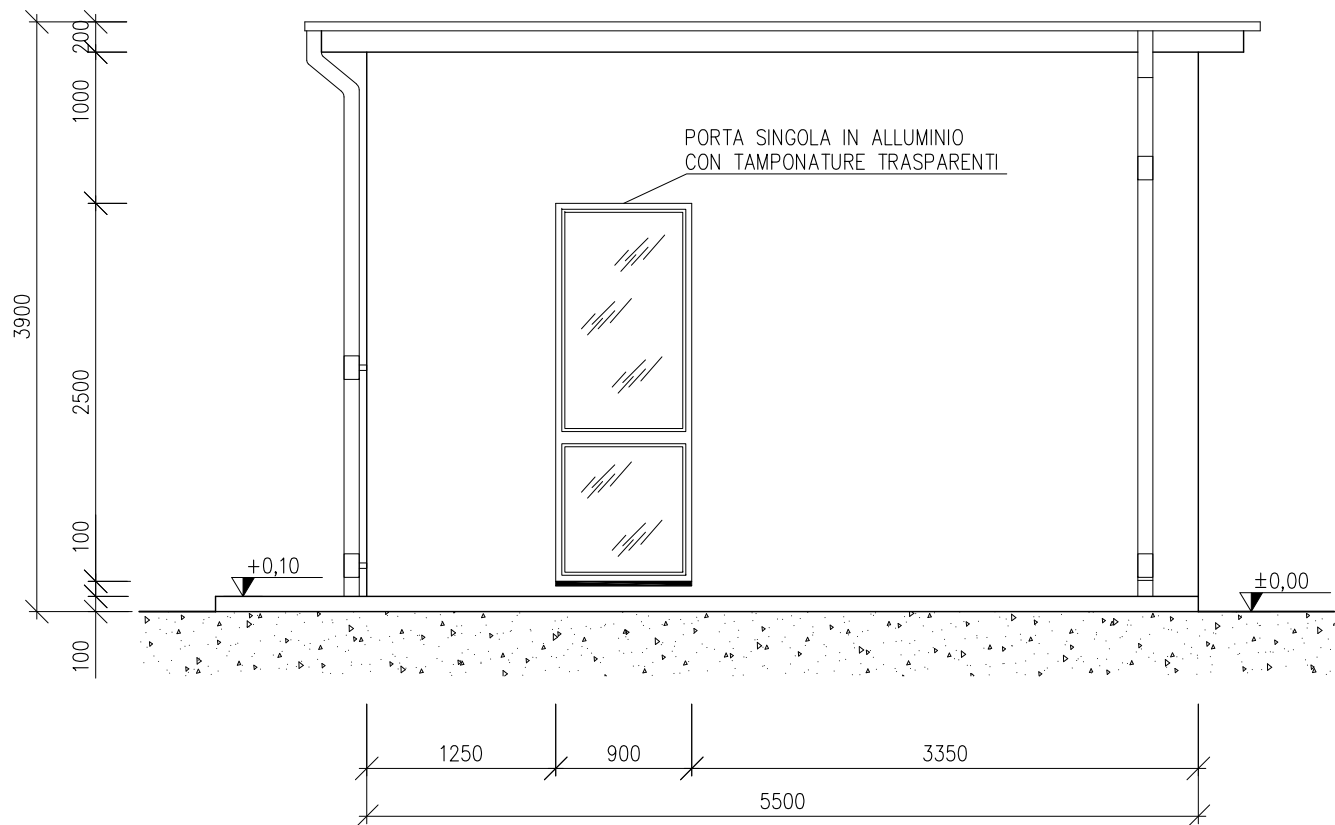

|                          |          |             |              |           |                                                        |
|--------------------------|----------|-------------|--------------|-----------|--------------------------------------------------------|
|                          |          |             |              |           |                                                        |
| C                        | 30/11/22 | Cardamone   | Bolognesi    | Brugnoni  | Aggiornamento utenti                                   |
| B                        | 10/02/22 | Corradini   | Bolognesi    | Brugnoni  | Aggiornamento utenti                                   |
| A                        | 16/07/21 | Corradini   | Bolognesi    | Brugnoni  | Emissione per autorizzazione                           |
| REVISIONE                | DATA     | ELABORATO   | VERIFICATO   | APPROVATO | DESCRIZIONE                                            |
| INGEGNERIA & COSTRUZIONI |          |             |              |           | IMPIANTO                                               |
|                          |          |             |              |           | PUNTO DI RACCOLTA MASSERIA MURAZZO                     |
|                          |          |             |              |           | TITOLO                                                 |
|                          |          |             |              |           | ARCHITETTONICO FABBRICATO UTENTE<br>TAVENNA SOLAR PARK |
| SCALA                    | FORMATO  | FOLGIO / DI | N. DOCUMENTO |           |                                                        |
| 1 : 50                   | A2       | 4 / 4       | 0 5 3 6 5 C  |           |                                                        |