




Prospetto B (lato Stazione)

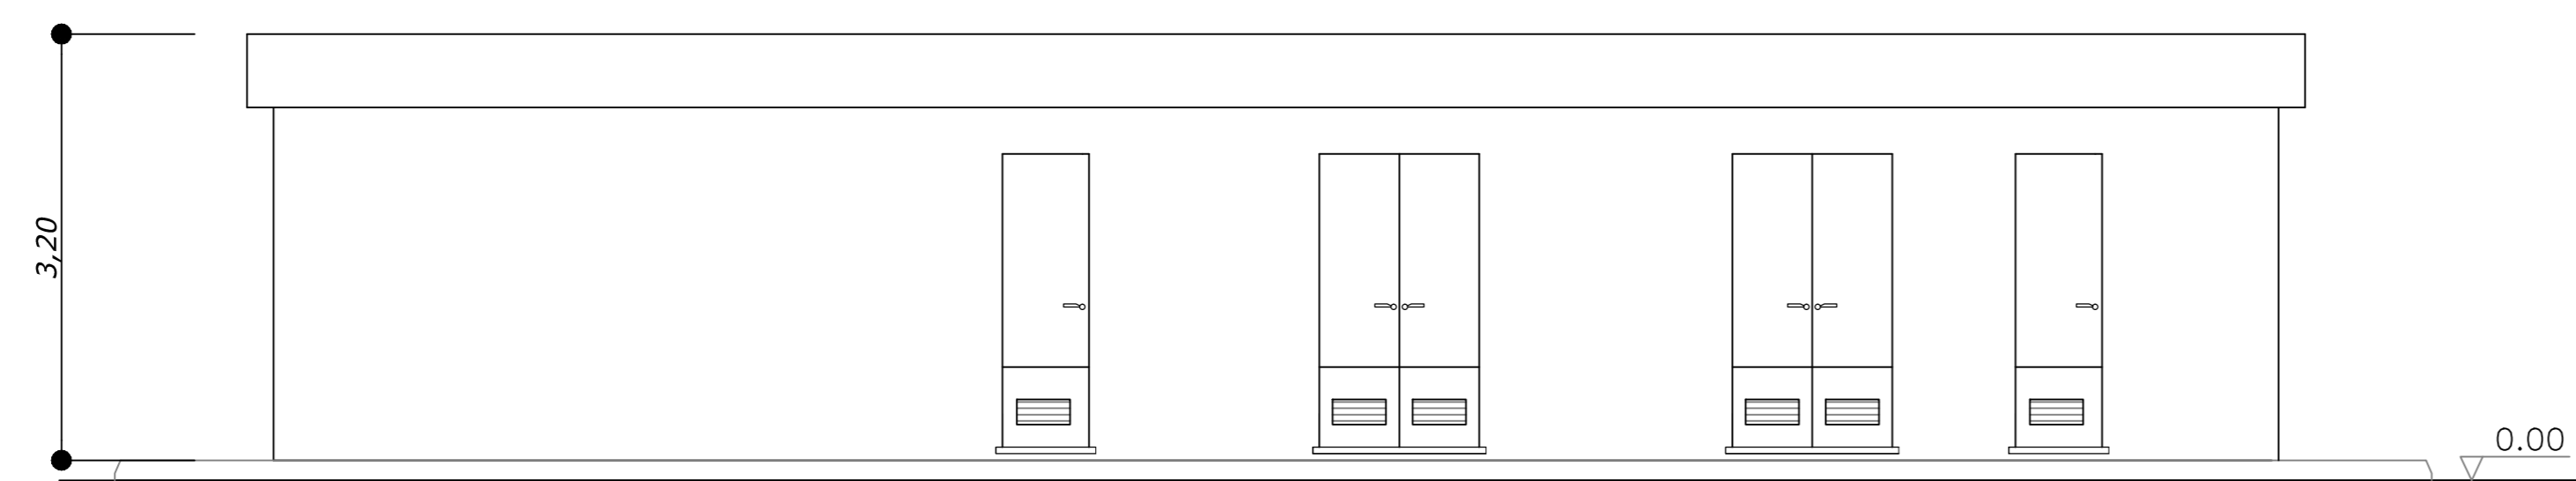


Prospetto A (lato esterno)

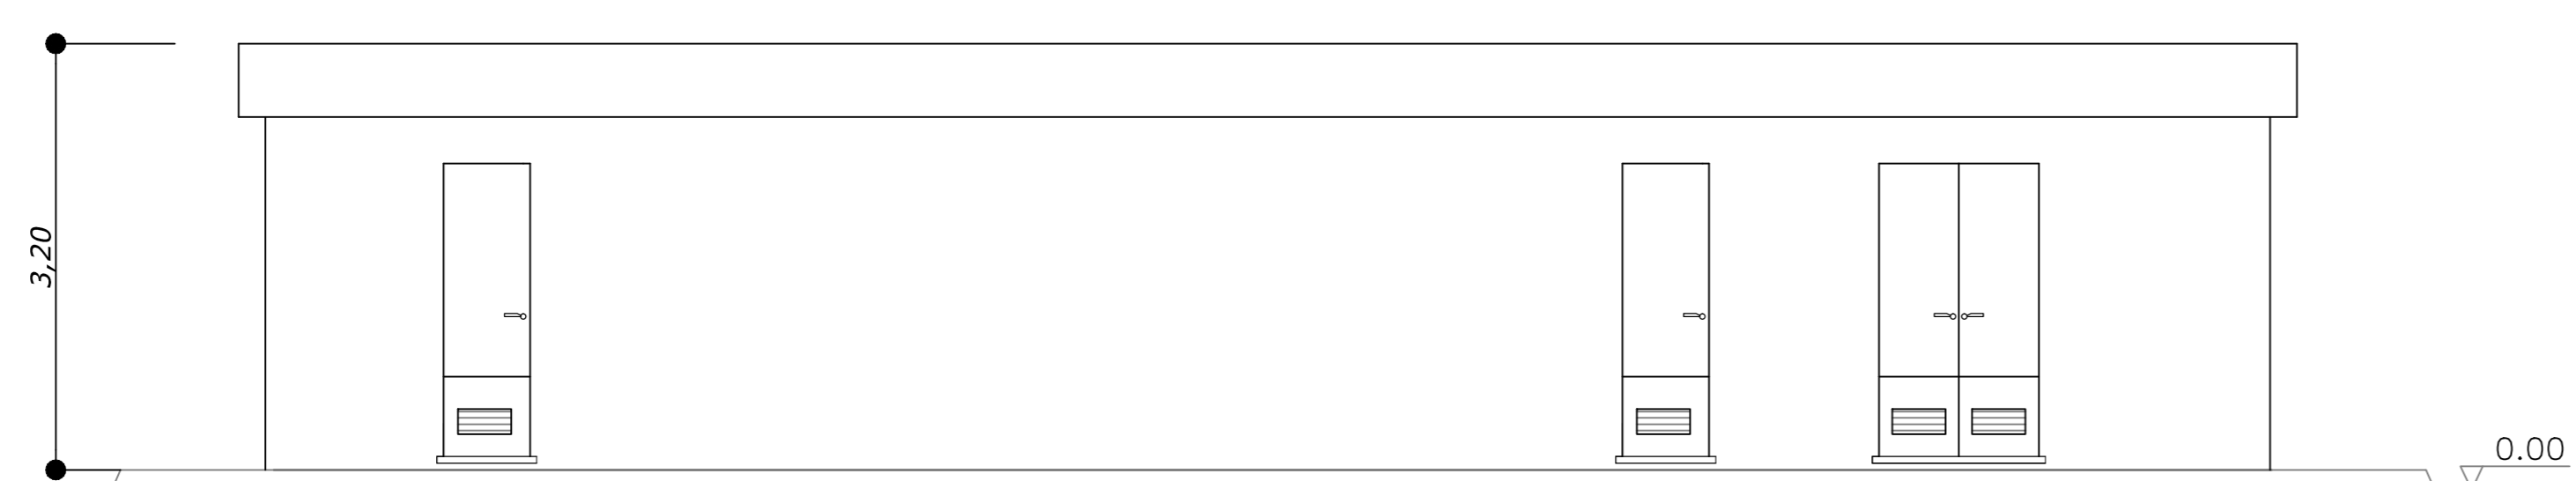

Sezione W - W

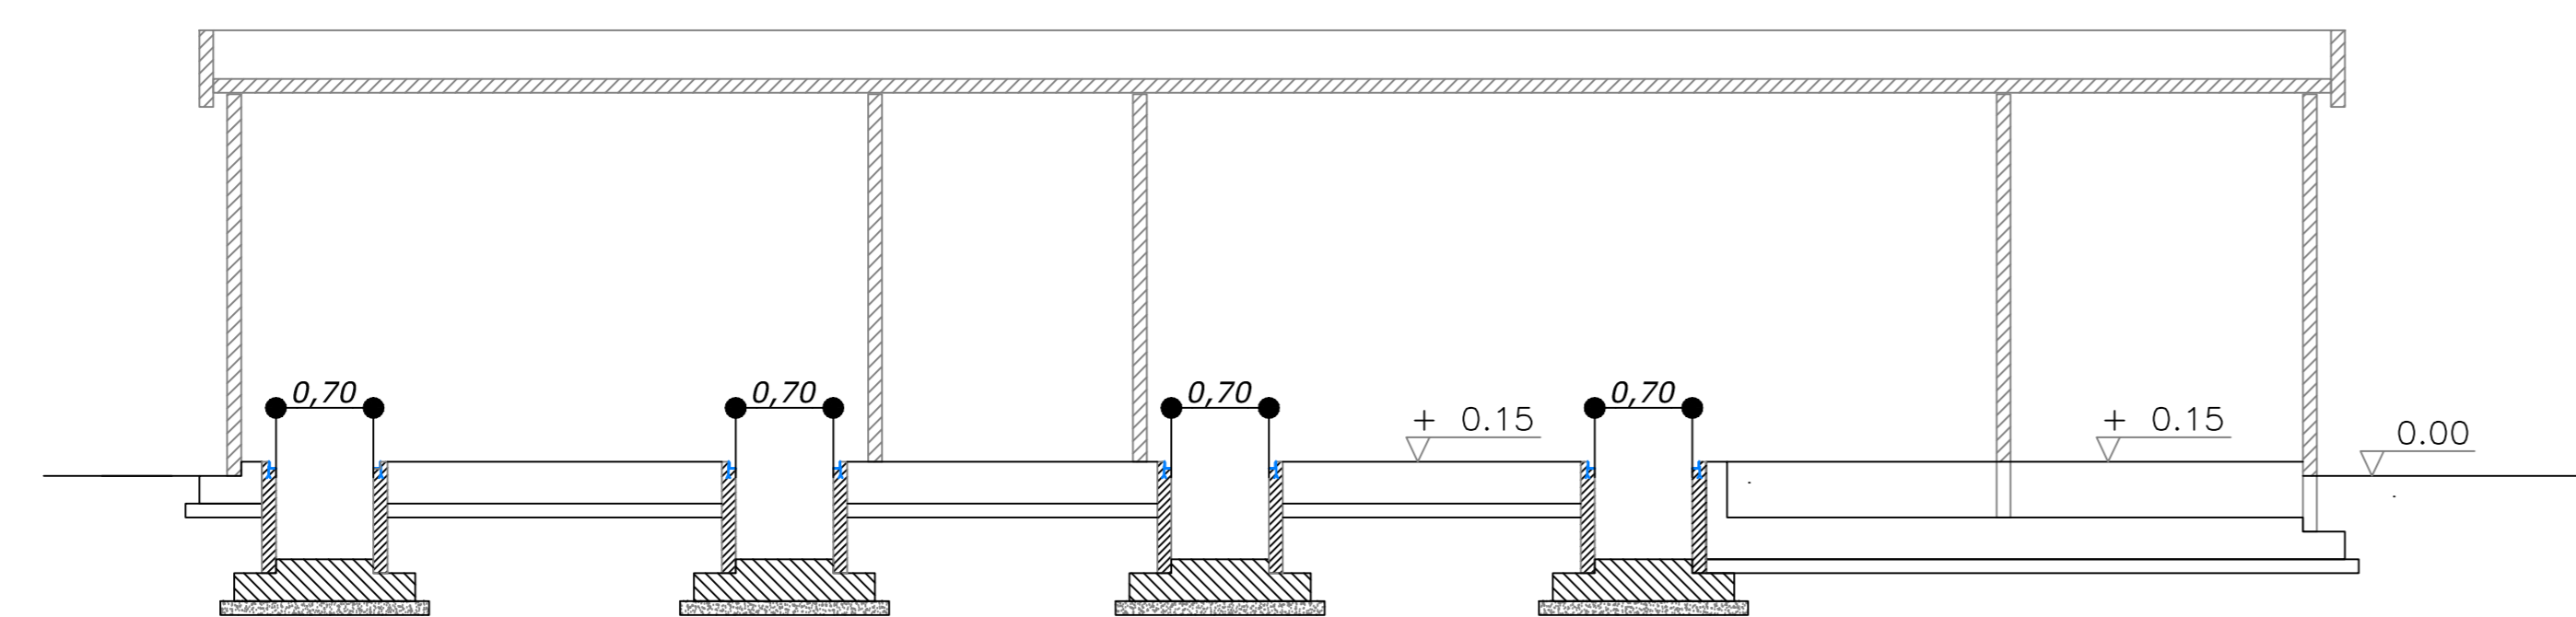

Prospetti C e D

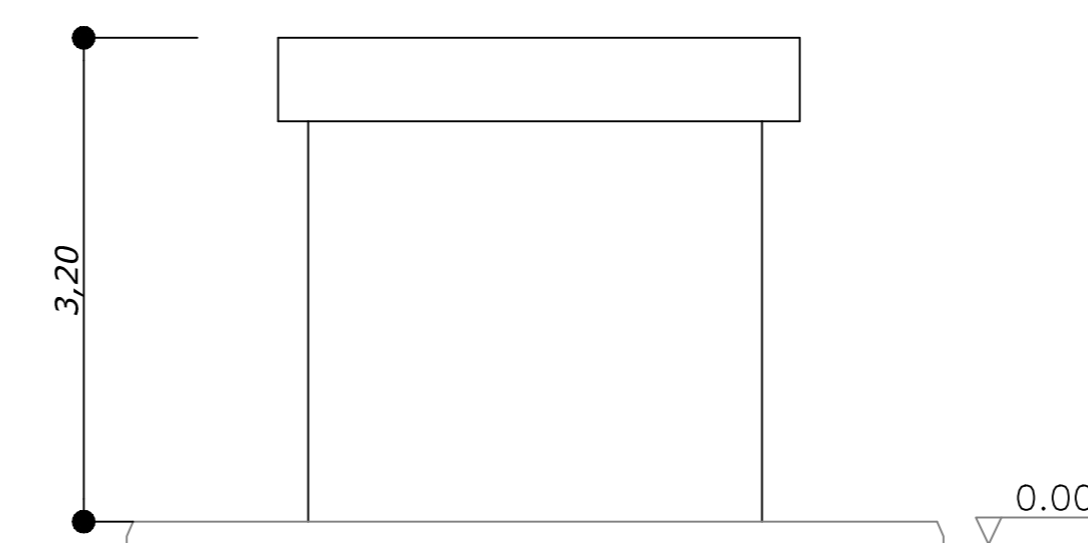

REVISIONI	DATA	DESCRIZIONE	SARACINO	SARACINO	TERNA
N°	DATA	DESCRIZIONE	ELABORATO	VERIFICATO	APPROVATO
0	26/05/2010				

TIPOLOGIA DELL'ELABORATO	CODIFICA DELL'ELABORATO		Terna	
PROGETTO	083.09.01.W18			
RECUPERO DAL DOC. TERNA	NUOVA SE 380/150 KV DI MONTECILFONE (CB) E RACCORDI A 380 KV			
CLASSIFICAZIONE DI SICUREZZA	COMUNE DI MONTECILFONE			
	EDIFICIO PUNTO DI CONSEGNA MT E TLC - PIANTE E PROSPETTI			
NOME DEL FILE	SCALA CAD	FORMATO	SCALA	FOLLIO
	1 unità = 1 mm	A1	1:50	1 / 1

Questo documento rappresenta l'opera di ingegneria di Terna S.p.A. e non deve essere ristampato o riprodotto senza permesso scritto dalla Terna S.p.A. The document represents the engineering work of Terna S.p.A. and it will not be used or reproduced without the written permission of Terna S.p.A.