


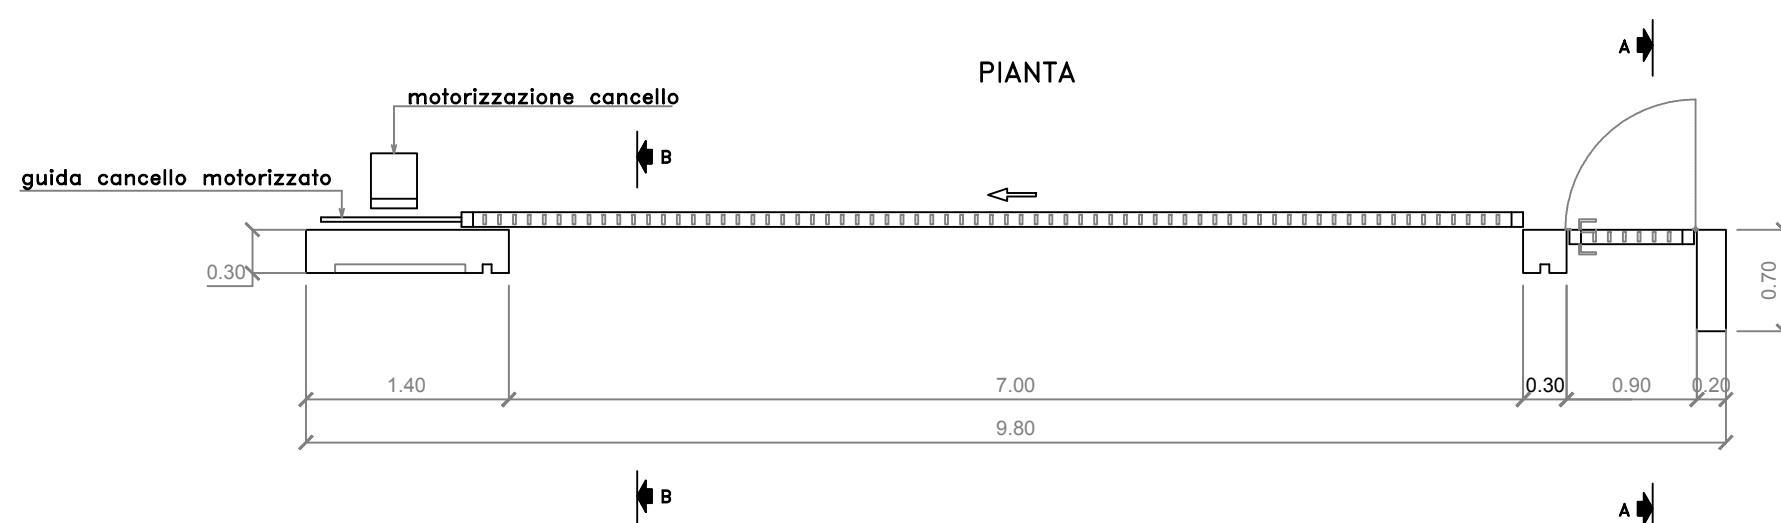

REVISIONI									
	0	26/05/2010				SAMARITANI	SARACENO	TERNA	
	N.	DATA			DESCRIZIONE	ELABORATO	VERIFICATO	APPROVATO	
TIPOLOGIA DELL'ELABORATO			CODIFICA DELL'ELABORATO						
			083.09.01.W21						
PROGETTO			TITOLO						
RICALCO DAL DOC. TERNA			NUOVA SE 380/150 KV DI MONTECILFONE (CB) E RACCORDI A 380 KV COMUNE DI MONTECILFONE CANCELLO INGRESSO STAZIONE						
CLASSIFICAZIONE DI SICUREZZA									
NOME DEL FILE	SCALA CAD	FORMATO	SCALA	FOGLIO					
	1 unità = 1 mm	A2	1:50	1 / 1					

Questo documento contiene informazioni di proprietà Terna S.p.A. e deve essere utilizzato esclusivamente dal destinatario in relazione alle finalità per le quali è stato ricevuto. E' vietata qualsiasi forma di riproduzione o di divulgazione senza l'esplicito consenso di Terna S.p.A. This document contains information regarding the Terna S.p.A. and it will have to be used exclusively for the purposes for which it has been furnished. Whichever shape of spreading or reproduction without the written permission of Terna S.p.A. is prohibi

