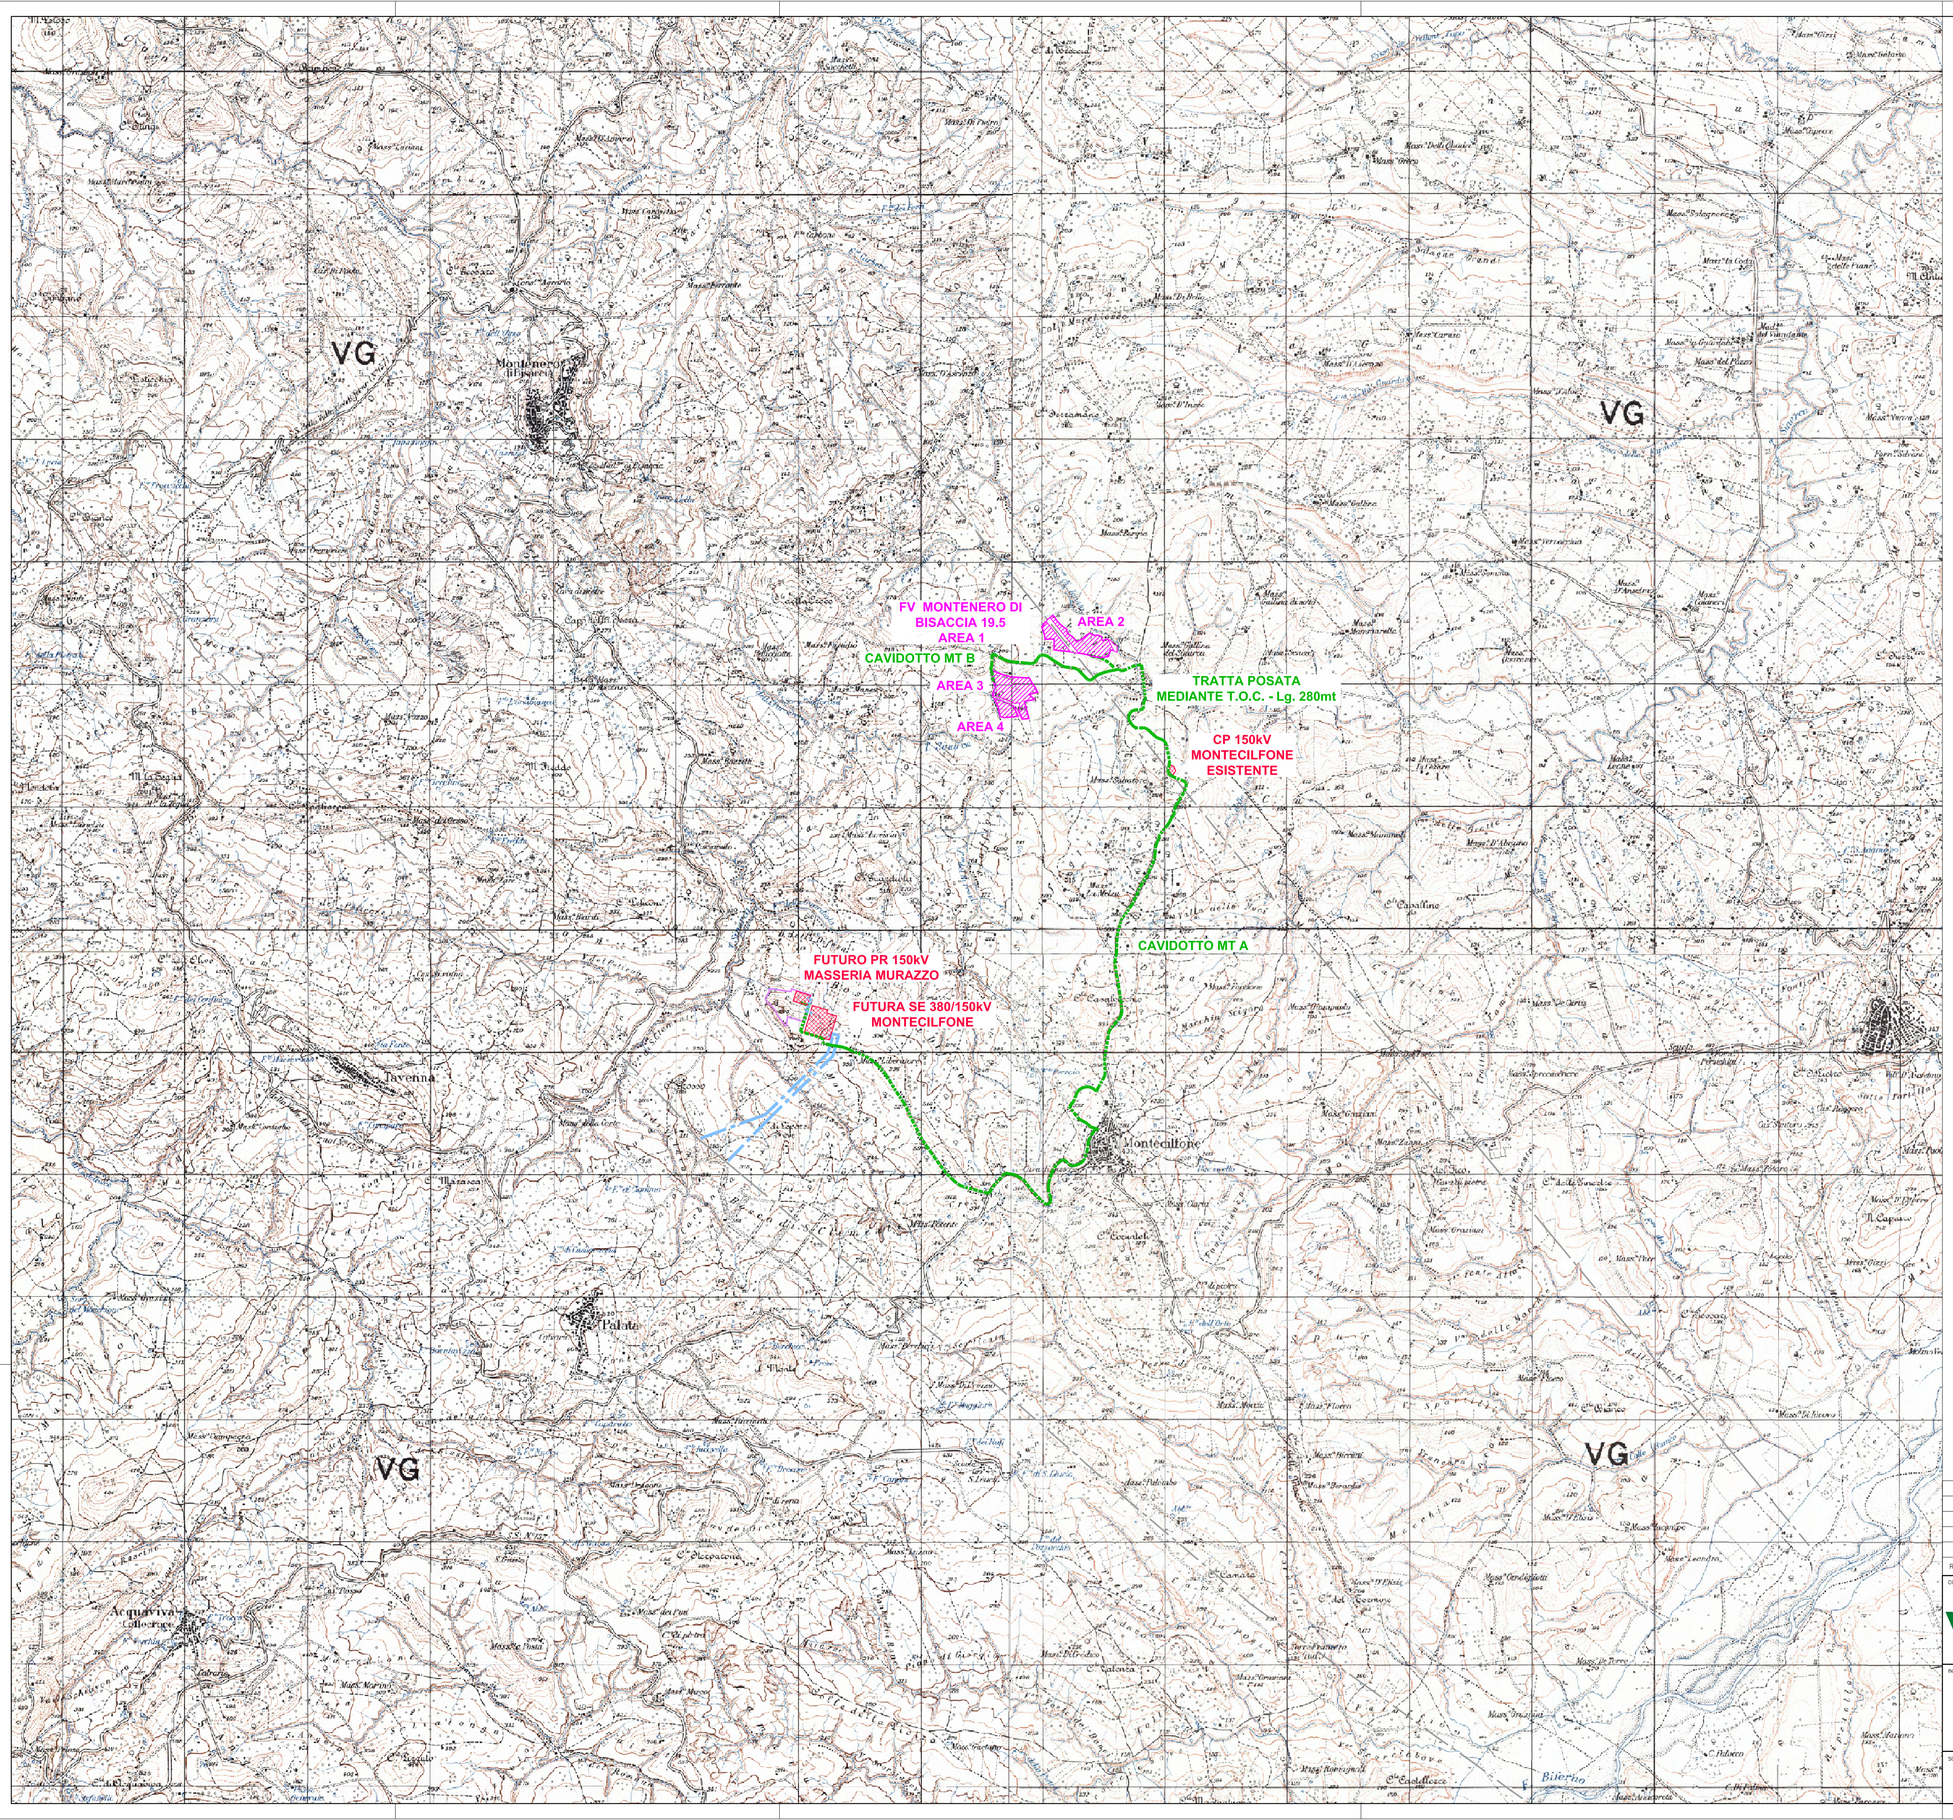

LEGENDA

- LINEE IN CAVO 30 kV FV MONTENERO DI BISACCIA 19.5 – PR 150 kV MASSERIA MURAZZO
- LINEA IN CAVO 150 kV PR 150 kV MASSERIA MURAZZO – SE 380/150 kV MONTECILFONE
- LINEE AT ESISTENTI
- RACCORDI AEREI 380 kV
- AREA STAZIONI ELETTRICHE
- AREE IMPIANTO FOTOVOLTAICO
- LIMITE AREA IN DISPONIBILITA' DEL PROPONENTE

REVISIONE	DATA	ELABORATO	VERIFICATO	APPROVATO	DESCRIZIONE
A	10/02/22	Vigilli	Bolognesi	Brunoni	Emissione per autorizzazione

COMMITTENTE

V·ridium

Green Venture Montenero S.R.L.
P.IVA 02324060686
Viale Giorgio Ribotta, 21
00144 - Roma-Italia
PEC
greenventuremontenero@pec.it

IMPIANTO

MONTENERO DI BISACCIA 19.5

INGEGNERIA & COSTRUZIONI

BRULLI service

TITOLO

COROGRAFIA 1 : 25.000

SCALA	FORMATO	FOGLIO / DI	N. DOCUMENTO
1 : 25.000	A1	1 / 1	3 1 2 3 1 A