



LOCALIZZAZIONE

IMPIANTO AGRIVOLTAICO  
MONTENERO DI BISACCIA - 19,55 MWp (ITALIA)



SCALA: 1:25.000

NOTE / TIMBRI

1. VEDERE SEZIONI E VISTE NEL FOGLIO 2.

PROGETTISTI

IL PROMOTORE:

LEGENDA

- LIMITE LOTTO
- RECINZIONE
- FASCIA DI MITIGAZIONE
- PV AREA
- VIABILITÀ INTERNA
- VIABILITÀ ESTERNA
- INGRESSO
- PORTONE D' ACCESSO
- CABINA DI RICEZIONE SEZIONAMENTO E CONTROLLO
- CABINA TRASFORMAZIONE MT/BT
- PANNELLI FOTOVOLTAICI VELA 2P32
- PANNELLI FOTOVOLTAICI VELA 2P16
- PANNELLI FOTOVOLTAICI VELA 2P8
- IDENTIFICAZIONE AREA MODULI FOTOVOLTAICI
- AREA DI STOCCAGGIO
- AREA VINCOLATA
- FASCIA DI RISPETTO TRATTURO
- FASCIA DI RISPETTO LINEA AEREA

1	30/03/23	EMISSIONE AGGIORNATA	H.M	R.S	A.M	M.DD
0	16/02/22	EMISSIONE FINALE	H.M	F.C	R.V	M.DD
A	04/02/22	EMISSIONE INIZIALE	H.M	F.C	R.V	M.DD
REV	DATA	DESCRIZIONE	PREP.	DISEG.	VERIF.	APPR.

IL PROMOTORE:  
**GREEN VENTURE MONTERO S.R.L.**  
 P.IVA 02324060686  
 Viale Giorgio Ribotta 21,  
 Eurosky Tower - Int. 0B3, 00144 Roma  
 PEC: [greenventuremonterono@pec.it](mailto:greenventuremonterono@pec.it)  
 Codice Cliente:

PROGETTO:  
**IMPIANTO AGRIVOLTAICO MONTENERO DI BISACCIA - 19,55 MWp**

DOCUMENTI: **PROFILI ALTIMETRICI DELL' IMPIANTO**

LOCALIZZAZIONE	INFORMAZIONE DI PROGETTO	FASE
CITTA': MONTENERO DI B.	SORGENTE: SOLARE	PERMESSI
PROVINCIA: CAMPOBASSO	AREA[m <sup>2</sup> ]: 19,17	
REGIONE: MOLISE	PAC[MW]: 15,54	
	GCR[%]: 69,30	
	POC[MWp]: 19,55	

COORDINATE		DETTAGLI DI PROGETTO	
LAT: 41,934973	N.PAN: 32,576	N.INV: 95	PITCH[m]: 6,30
LONG: 14,839608	P.PAN[Wp]: 600	P.INV[KVA]: 204 - 215	N.STR: 450 (2P32) 83 (2P16)
ALT[m]: 160	STRU: FISSE	INCL: 25°	70 (2P8)

PREPARATO	NOME	REGISTRAZIONE	FIRMA	DATA
DISEGNATO	-	-	-	30/03/23
VERIFICATO	-	-	-	30/03/23
APPROVATO	-	-	-	30/03/23

TAVOLA No	SCALA	IMPIANTO	D. T. S. I. DOC.	REV.	FASE	EMI.
1 DI 2	1:2.500	IT 210 MIO I L C 57 R I T I P R E				


**IMPIANTO AGRIVOLTAICO MONTENERO DI BISACCIA - 19,55 MWp**  
 PROFILI ALTIMETRICI DELL' IMPIANTO  
 DIMENSIONI IN m / SCALA 1:2.500

FORMATO "A1" (841x594mm) - FR3/SIPR1


QUESTO DOCUMENTO E' PROPRIO DI RENERGIA. E' SEVERAMENTE VIETATO RIPRODURRE QUESTO DOCUMENTO, IN TUTTO O IN PARTE, E FORNIRE AD ALTRI QUALSIASI INFORMAZIONI CORRELATE SENZA IL PREVENTIVO CONSENSO SCRITTO DI RENERGIA.

PROFILO ALTIMETRICO - VISTA ASSE NORD-SUD


VISTA A-A'

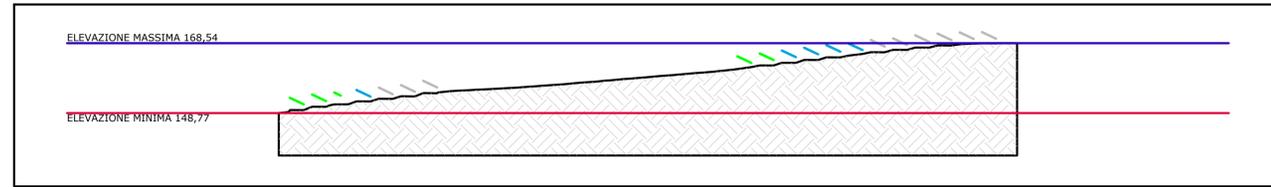

VISTA B-B'

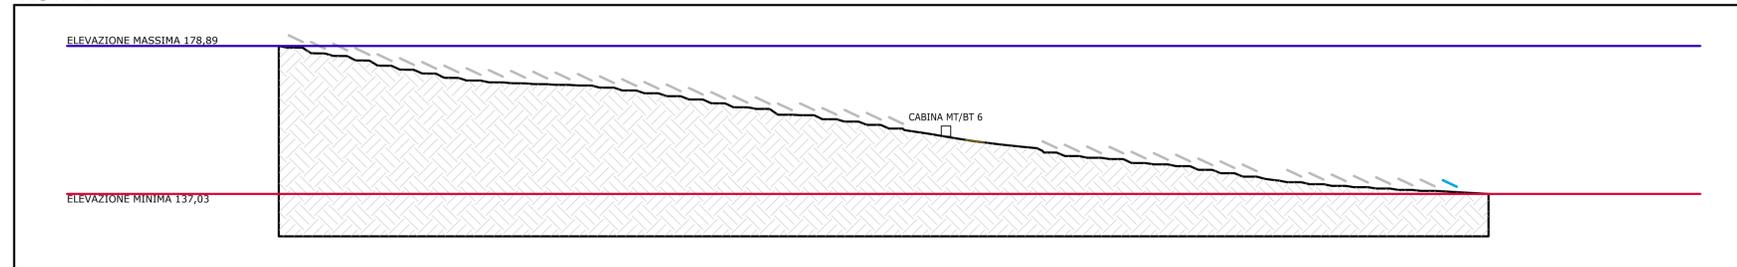


VISTA C-C'


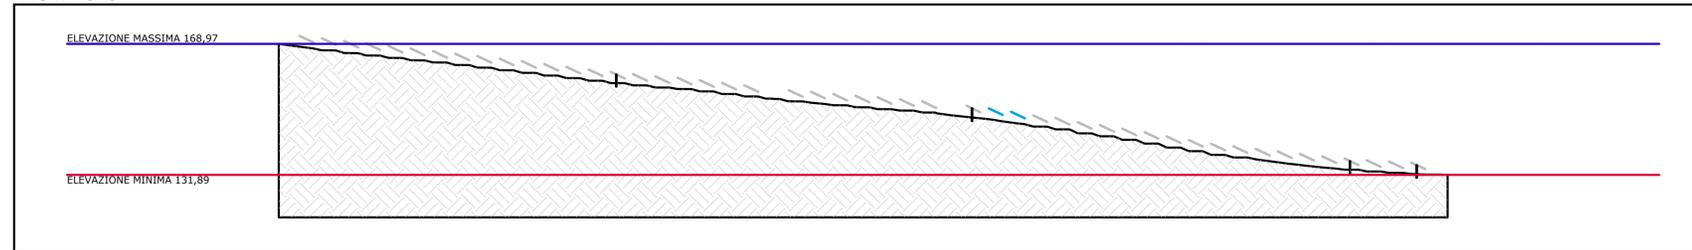


PROFILO ALTIMETRICO - SEZIONE ASSE EST-OVEST

SEZIONE D-D'

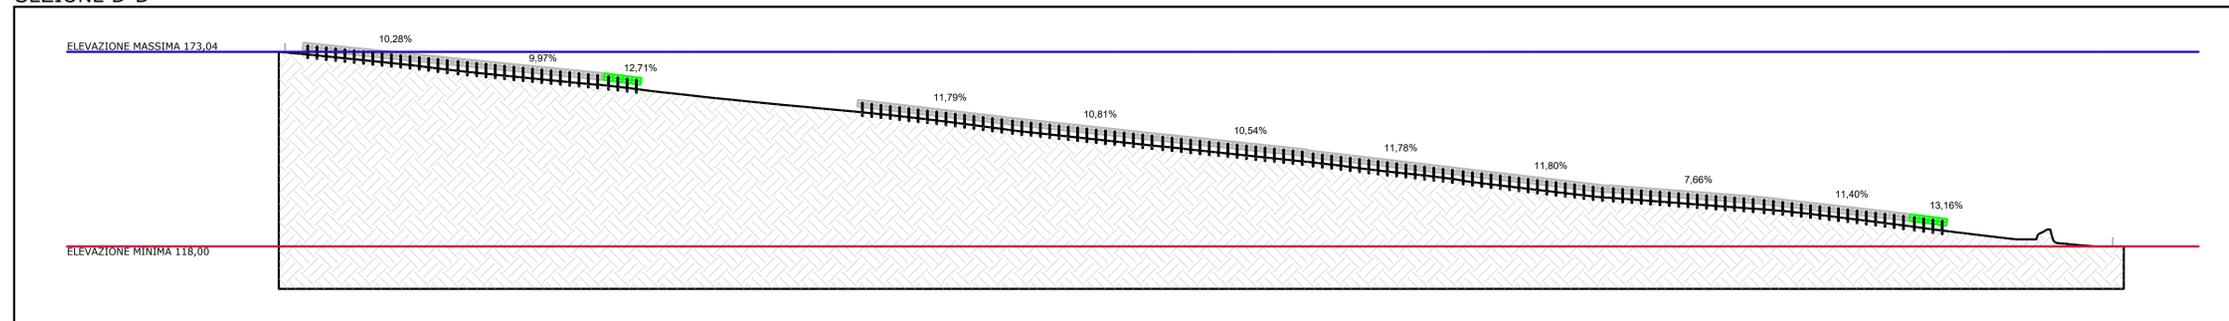

SEZIONE E-E'

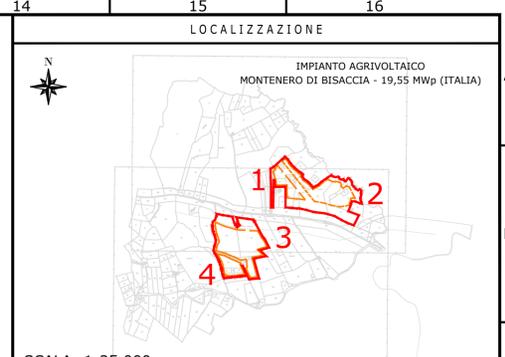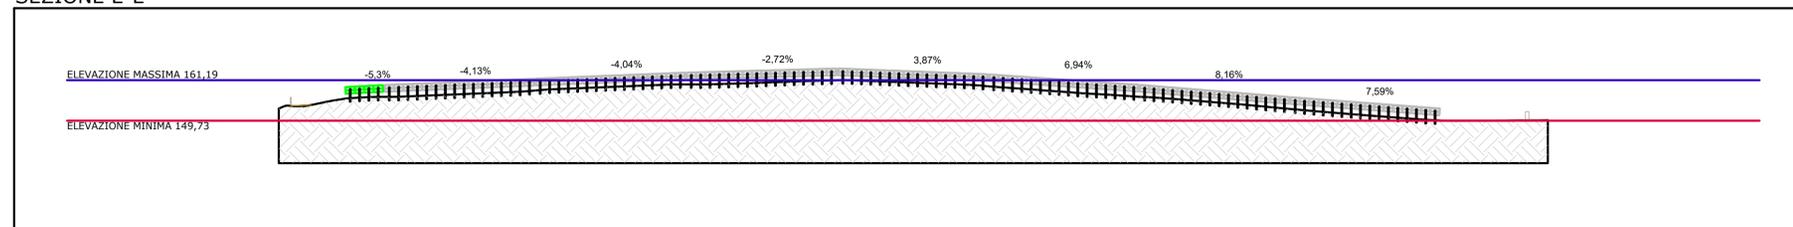

NOTE / TIMBRI

PROGETTISTI

IL PROMOTORE:

LEGENDA

- LIMITE LOTTO
- PV AREA
- 1-2-... IDENTIFICAZIONE AREA MODULI FOTOVOLTAICI
- PANNELLI FOTOVOLTAICI VELA 2P32
- PANNELLI FOTOVOLTAICI VELA 2P16
- PANNELLI FOTOVOLTAICI VELA 2P8
- STRADA
- TERRENO
- RECINZIONE
- PALI
- STRUTTURA PANNELLI FOTOVOLTAICI VELA 2P32
- STRUTTURA PANNELLI FOTOVOLTAICI VELA 2P16
- STRUTTURA PANNELLI FOTOVOLTAICI VELA 2P8
- XX.YY% PENDENZA
- CABINA MT/BT

REV	DATA	DESCRIZIONE	PREP.	DISEG.	VERIF.	APPR.
1	30/03/23	EMISSIONE AGGIORNATA	H.M	R.S	A.M	M.DD
0	16/02/22	EMISSIONE FINALE	H.M	F.C	R.V	M.DD
A	04/02/22	EMISSIONE INIZIALE	H.M	F.C	R.V	M.DD

IL PROMOTORE:  
**GREEN VENTURE MONTERO S.R.L.**  
P.IVA 02324060686  
Viale Giorgio Ribotta 21,  
Euroskey Tower - Int. 0B3, 00144 Roma  
PEC: [greenventurumontenero@pec.it](mailto:greenventurumontenero@pec.it)  
Codice Cliente:

PROGETTO:  
**IMPIANTO AGRIVOLTAICO MONTENERO DI BISACCIA - 19,55 MWp**

DOCUMENTI:  
**PROFILI ALTIMETRICI DELL'IMPIANTO**

LOCALIZZAZIONE		INFORMAZIONE DI PROGETTO		FASE	
CITTA': MONTENERO DI B.	SORGENTE: SOLARE	AREA[m²]: 19,17			
PROVINCIA: CAMPOBASSO	PAC[MW]: 15,54	GCR[%]: 69,30		PERMESSI	
REGIONE: MOLISE	PDC[MWp]: 19,55				
COORDINATE		DETTAGLI DI PROGETTO			
LAT: 41,934973	N.PAN: 32,576	N.INV: 95	PITCH[m]: 6,30		
LONG: 14,839608	P.PAN[Wp]: 600	P.INV[kVA]: 204 - 215	N.STR: 450 (2P32) 83 (2P16)		
ALT[m]: 160	STRU: FISSE	INCL: 25°	70 (2P8)		
NOME		REGISTRAZIONE	FIRMA	DATA	
PREPARATO	-	-	-	30/03/23	
DISEGNATO	-	-	-	30/03/23	
VERIFICATO	-	-	-	30/03/23	
APPROVATO	-	-	-	30/03/23	
TAVOLA No	SCALA	IMPIANTO	D. T. S. I. DOC.	REV.	FASE
2 DI 2	1:1.000				EMI.

IMPIANTO AGRIVOLTAICO MONTENERO DI BISACCIA - 19,55 MWp  
PROFILI ALTIMETRICI DELL'IMPIANTO  
DIMENSIONI IN m / SCALA 1:1.000

FORMATO "A1" (841x594mm) - FR3/SIPR1