


- Ramsar
- ZPS_Dic_2021
- ZPS_Dic_2022
- SIC_ZSC_Dic_2022
- IBA
- SIC_ZSC_Dic_2021

LEGENDA

- ⊗ Aerogeneratore
- Strade e piazzole definitive in fase di esercizio - Nuova realizzazione
- Strade esistenti da adeguare
- Strade esistenti idonee
- Confini comunali
- Cavidotto MT 30kV
- Cavidotto AT 150kV
- Nuova Stazione RTN 380/150 kV
- Stazione Utente 150/30kV
- Stallo condiviso

ID Aerogeneratori	COORDINATE WGS 84		Quota s.l.m. (m)
	UTM - ZONE 32		
	EST (m)	NORD (m)	
WTG01	489691	4382230	235
WTG02	490867	4382295	241
WTG03	489303	4383100	229
WTG04	489977	4383215	290
WTG05	490618	4383138	285
WTG06	488431	4383944	249
WTG07	489500	4384526	287

Inquadramento generale - Scala 1:250000

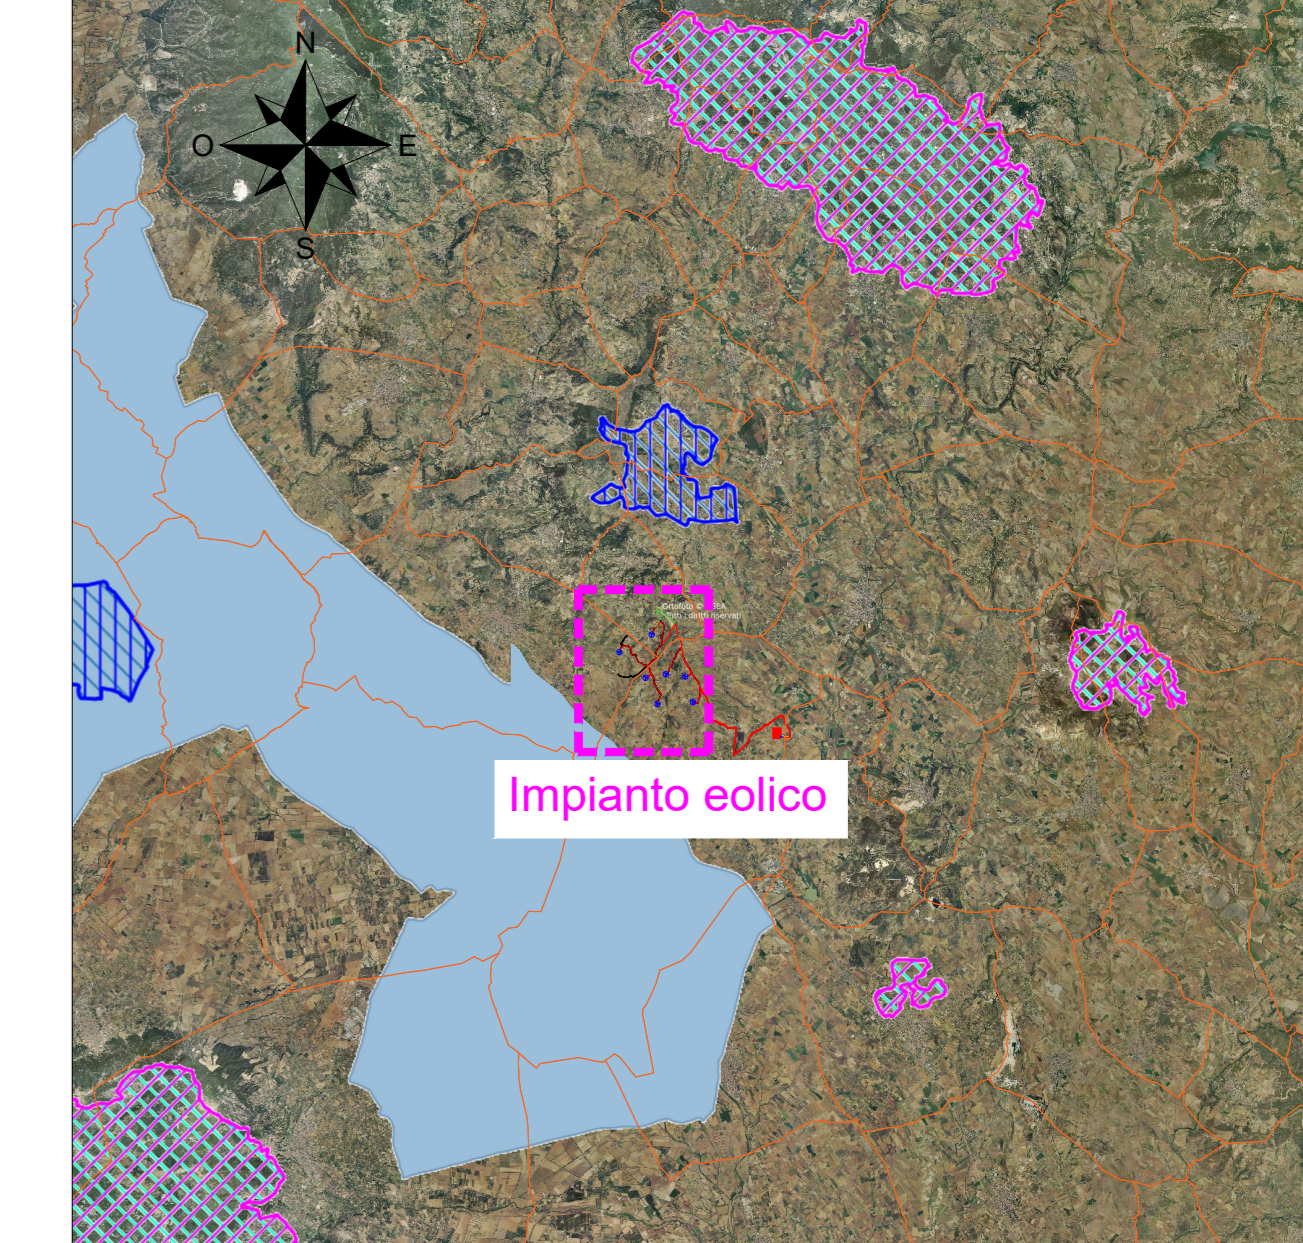

<p>COMITENTE: ENGIE TREXENTA SRL P.Iva: 12367510968 Via Chiese 72, Milano 20126</p>	<p>STUDIO DI PROGETTAZIONE: SCM Ingegneria S.r.l. Via C. del Croix, 55 - 72022 - Latiano (BR)</p> <div style="text-align: center;"> </div>												
<table border="1" style="width: 100%; border-collapse: collapse;"> <thead> <tr> <th>REV.</th> <th>DATE</th> <th>DESCRIPTION</th> <th>CC</th> <th>DC</th> <th>PL</th> </tr> </thead> <tbody> <tr> <td>0</td> <td>Apr-23</td> <td>EMESSO PER ITER AUTORIZZATIVO</td> <td></td> <td></td> <td></td> </tr> </tbody> </table>		REV.	DATE	DESCRIPTION	CC	DC	PL	0	Apr-23	EMESSO PER ITER AUTORIZZATIVO			
REV.	DATE	DESCRIPTION	CC	DC	PL								
0	Apr-23	EMESSO PER ITER AUTORIZZATIVO											
<p>Impianto per la produzione di energia elettrica da fonte eolica di potenza pari a 42 MW denominato "Marmilla" Comuni di Villanovaforru, Sardara, Sanluri e Furtei (SU) PROGETTO DEFINITIVO IMPIANTO EOLICO ED OPERE CONNESSE</p>													
<table border="1" style="width: 100%; border-collapse: collapse;"> <tr> <td style="width: 50%;"> APPROVED FOR CONSTRUCTION DWG. REV. DATE SIGNATURE ORDER N° SUPPLIER CONTRACT N° </td> <td style="width: 50%;"> SCALE 1:10000 SHEET OF REV. </td> </tr> </table>		APPROVED FOR CONSTRUCTION DWG. REV. DATE SIGNATURE ORDER N° SUPPLIER CONTRACT N°	SCALE 1:10000 SHEET OF REV.										
APPROVED FOR CONSTRUCTION DWG. REV. DATE SIGNATURE ORDER N° SUPPLIER CONTRACT N°	SCALE 1:10000 SHEET OF REV.												
<p>OBJECT: Tav.09 Inquadramento su base ortofoto - Aree Ramsar, Rete Natura 2000 e IBA</p>													
<p>CAD FILE NAME: _____</p>													