


Vista C - Scala 1:1000



Inquadramento generale - Scala 1:25000

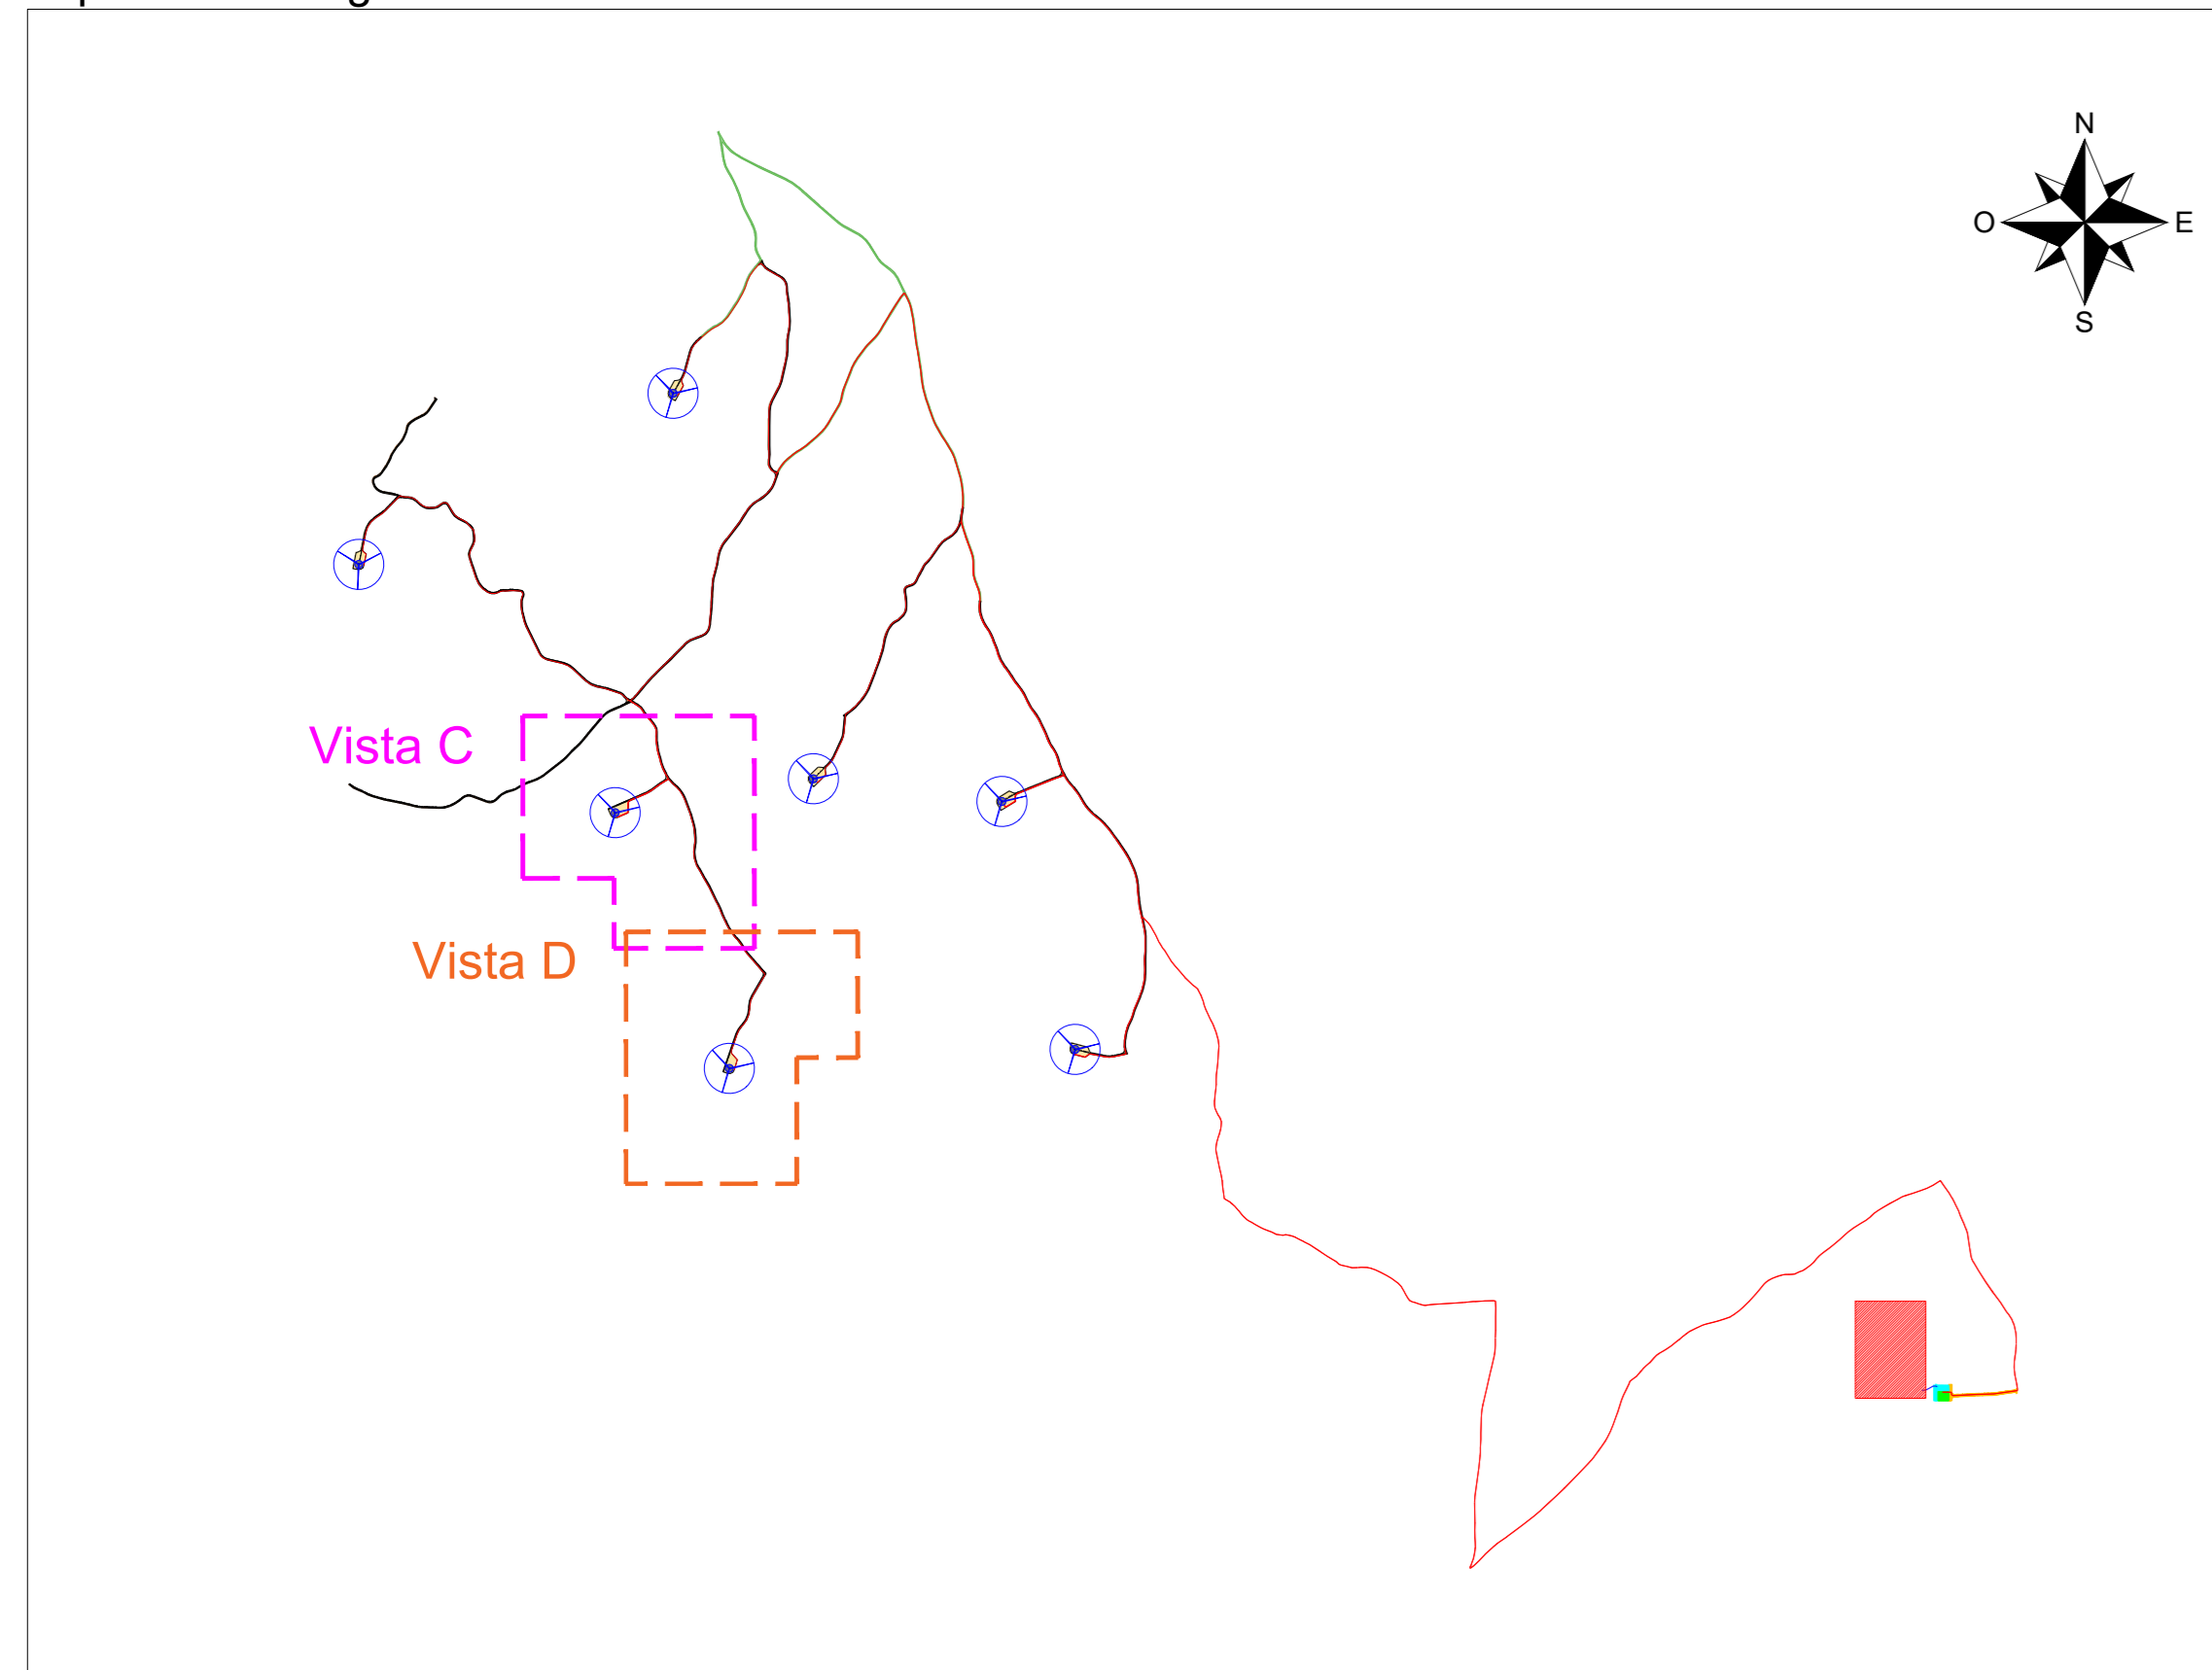

Vista D - Scala 1:1000



LEGENDA

- Aerogeneratore
- Strade e piazzole definitive in fase di costruzione - Nuova realizzazione
- Strade esistenti da adeguare
- Strade esistenti idonee
- Adeguamenti temporanei strade esistenti
- Area di stoccaggio temporaneo pale
- Piazzole ausiliarie
- Tratti rettilinei - Assi stradali
- Tratti curvilinei - Assi stradali
- Limiti carreggiata
- Cavidotto MT 30kV

COMITENTE:
ENGIE TREXENTA SRL
 P.Iva: 12367510968
 Via Chiese 72, Milano 20126

STUDIO DI PROGETTAZIONE:
SCM Ingegneria S.r.l.
 Via C. del Croix, 55 - 72022 - Latiano (BR)

engie

SCM INGENGERIA

PROF. ING. DANIELE CAVALLI
 n° 1239

| REV. | DATE | DESCRIPTION | CC | DC | PL |
|------|--------|-------------------------------|----|----|----|
| 0 | Apr-23 | EMESSO PER ITER AUTORIZZATIVO | | | |

REVISIONS

APPROVED FOR CONSTRUCTION

DWG. REV. DATE

SIGNATURE

ORDER N°

SUPPLIER

CONTRACT N°

SUBPROJECT CODE:

THIS DWG. SUPERSEDES BY

SCALE

1:1000

1:25000

DWG. N°

REV.

SHEET

OF

AG

CAD FILE NAME: