


Inquadramento generale - Scala 1:25000

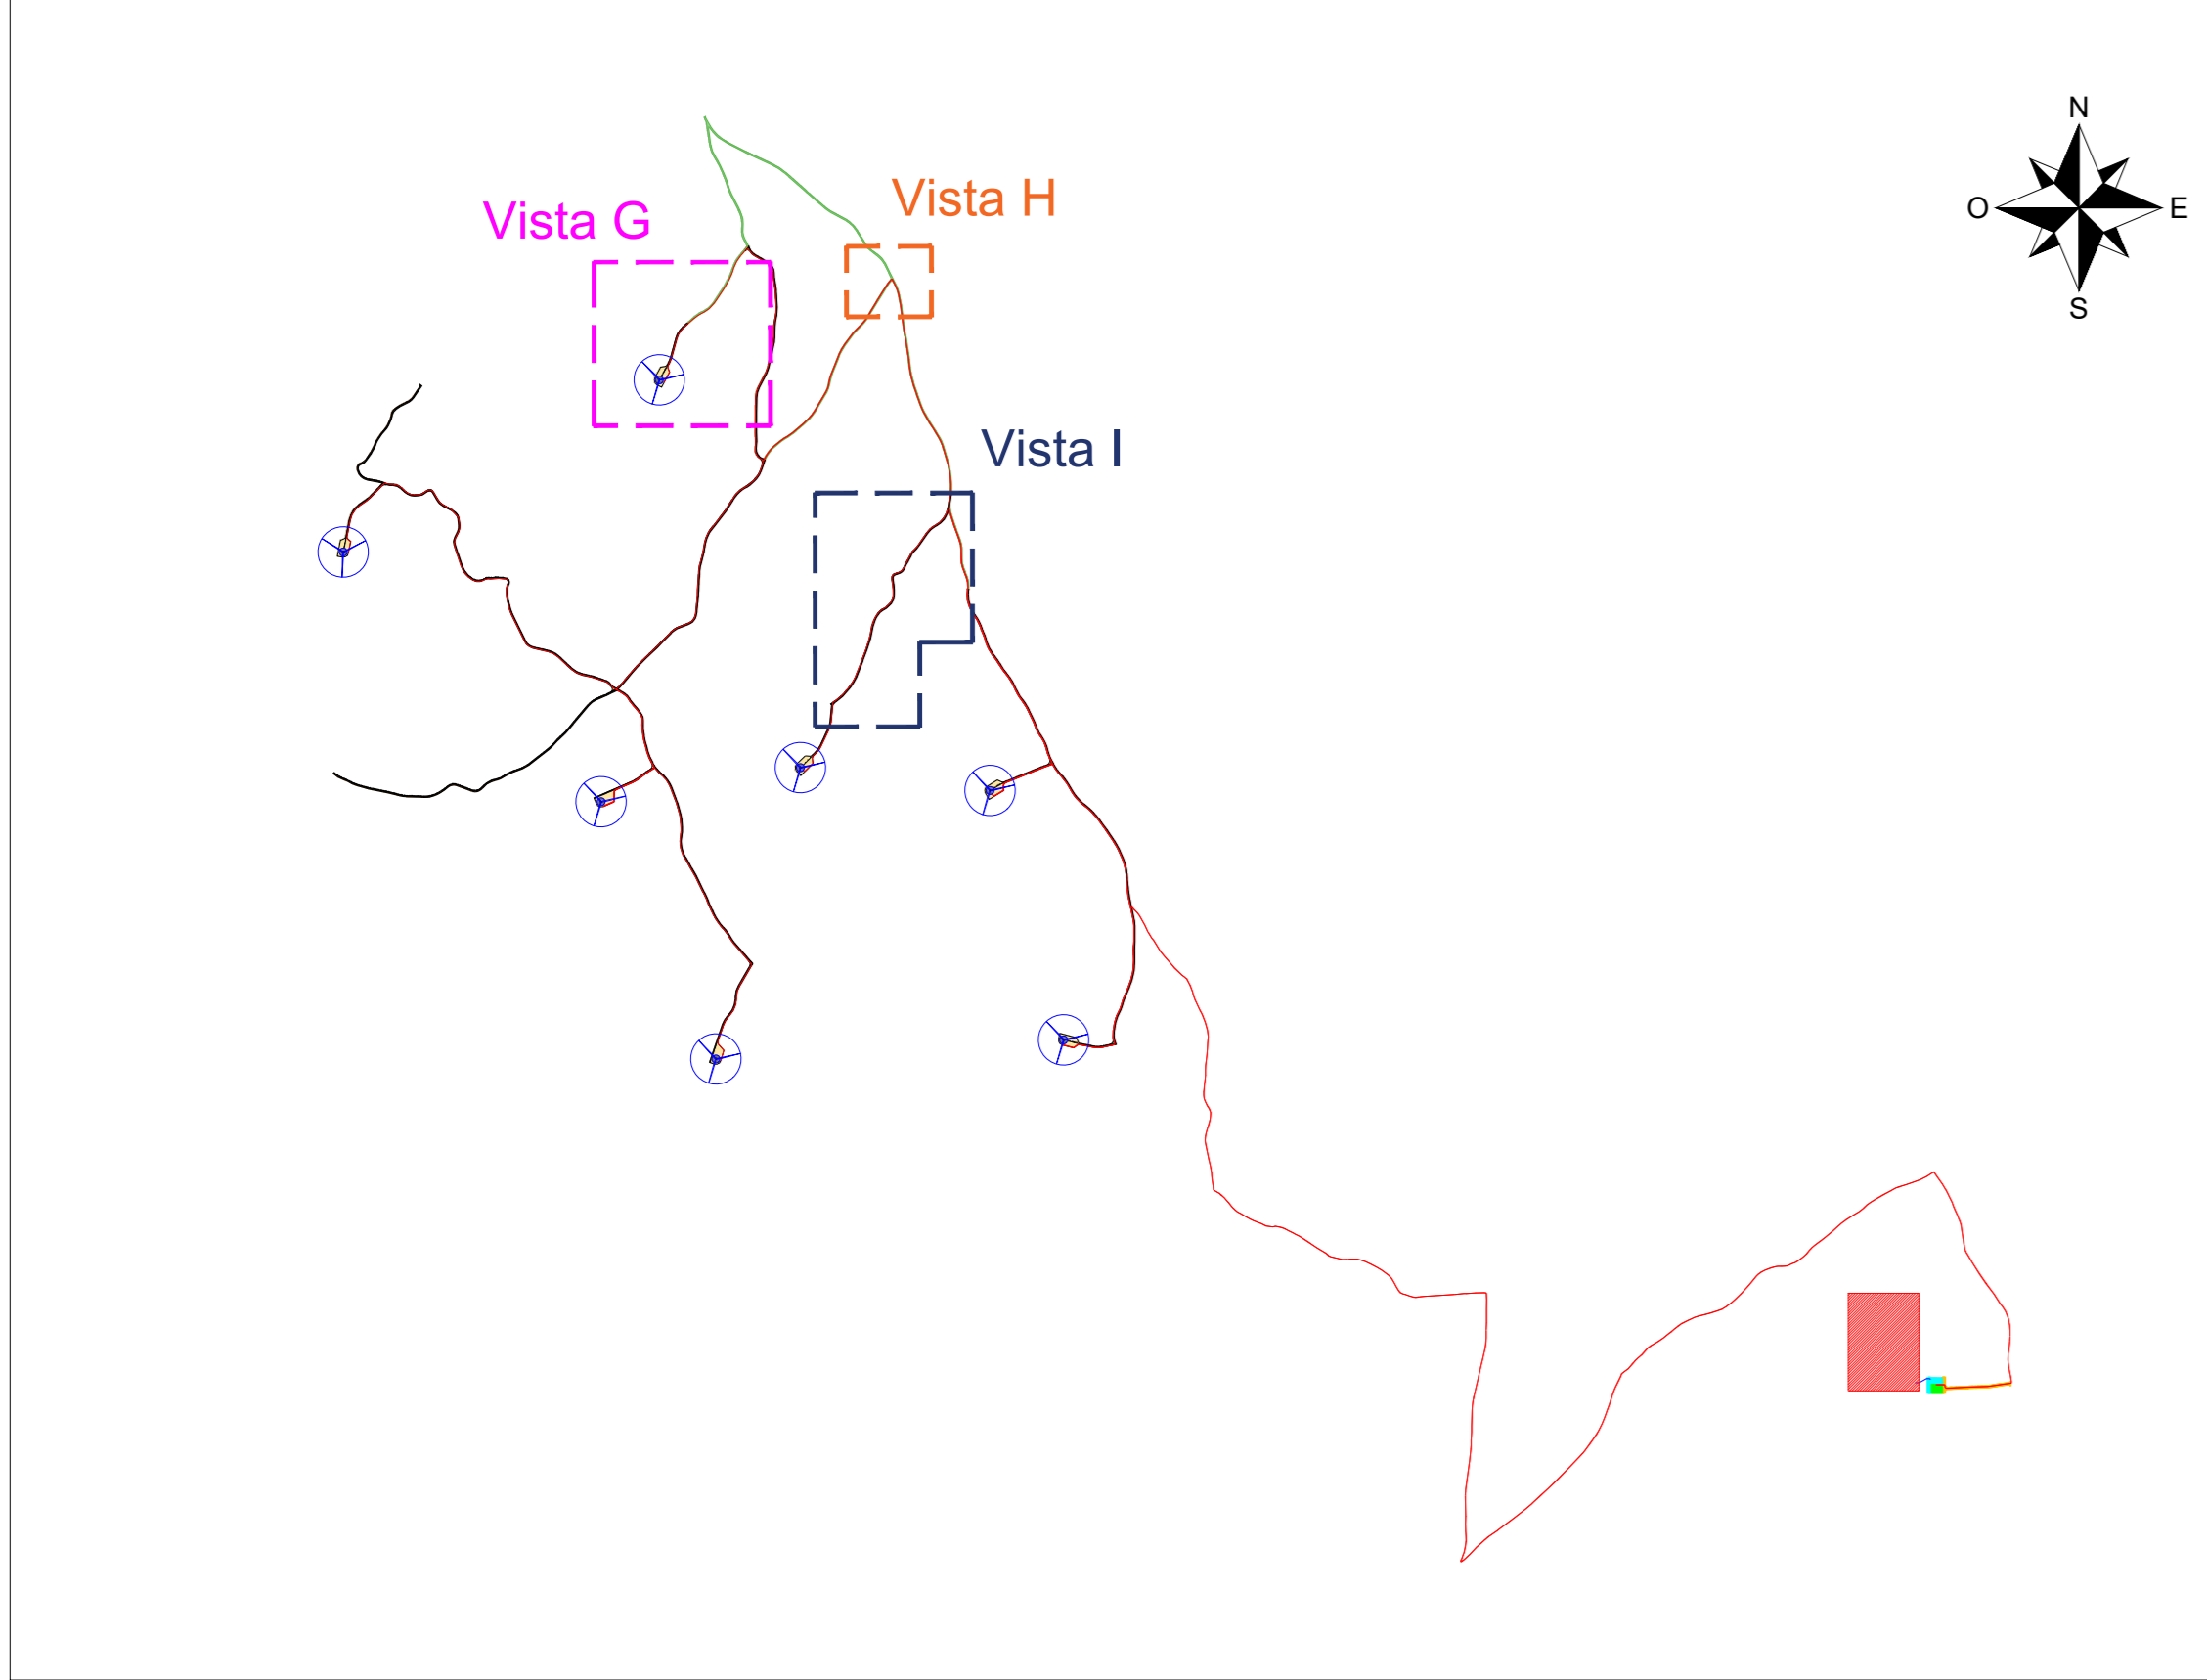

Vista H - Scala 1:1000



Vista I - Scala 1:1000



Vista G - Scala 1:1000



**LEGENDA**

- Aerogeneratore
- Strade e piazzole definitive in fase di costruzione - Nuova realizzazione
- Strade esistenti da adeguare
- Strade esistenti idonee
- Adeguamenti temporanei strade esistenti
- Area di stoccaggio temporaneo pale
- Piazzole ausiliarie
- Tratti rettilinei - Assi stradali
- Tratti curvilinei - Assi stradali
- Limiti carreggiata
- Cavidotto MT 30KV

**COMITENTE:**  
 ENGIE TREXENTA SRL  
 P.Iva: 12367510968  
 Via Chiese 72, Milano 20126

**STUDIO DI PROGETTAZIONE:**  
 SCM Ingegneria S.r.l.  
 Via C. del Croix, 55 - 72022 - Latio (BR)

REV.	DATE	DESCRIPTION	CC	DC	PL
0	Apr-23	EMESSO PER ITER AUTORIZZATIVO			

**REVISIONS**  
 APPROVED FOR CONSTRUCTION  
 DWG. REV. DATE  
 SIGNATURE  
 ORDER N°  
 SUPPLIER  
 CONTRACT N°  
 SUBPROJECT CODE:  
 THIS DWG. SUPERSEDES BY: SCALE  
 THIS DWG. SUPERSEDES: 1:1000  
 1:25000  
 FW DWG. N° REV.  
 SHEET OF

**Objeto:**  
**Tav.11e**  
**Planimetria parco eolico su ortofoto - Fase di costruzione**

CAD FILE NAME: AG