


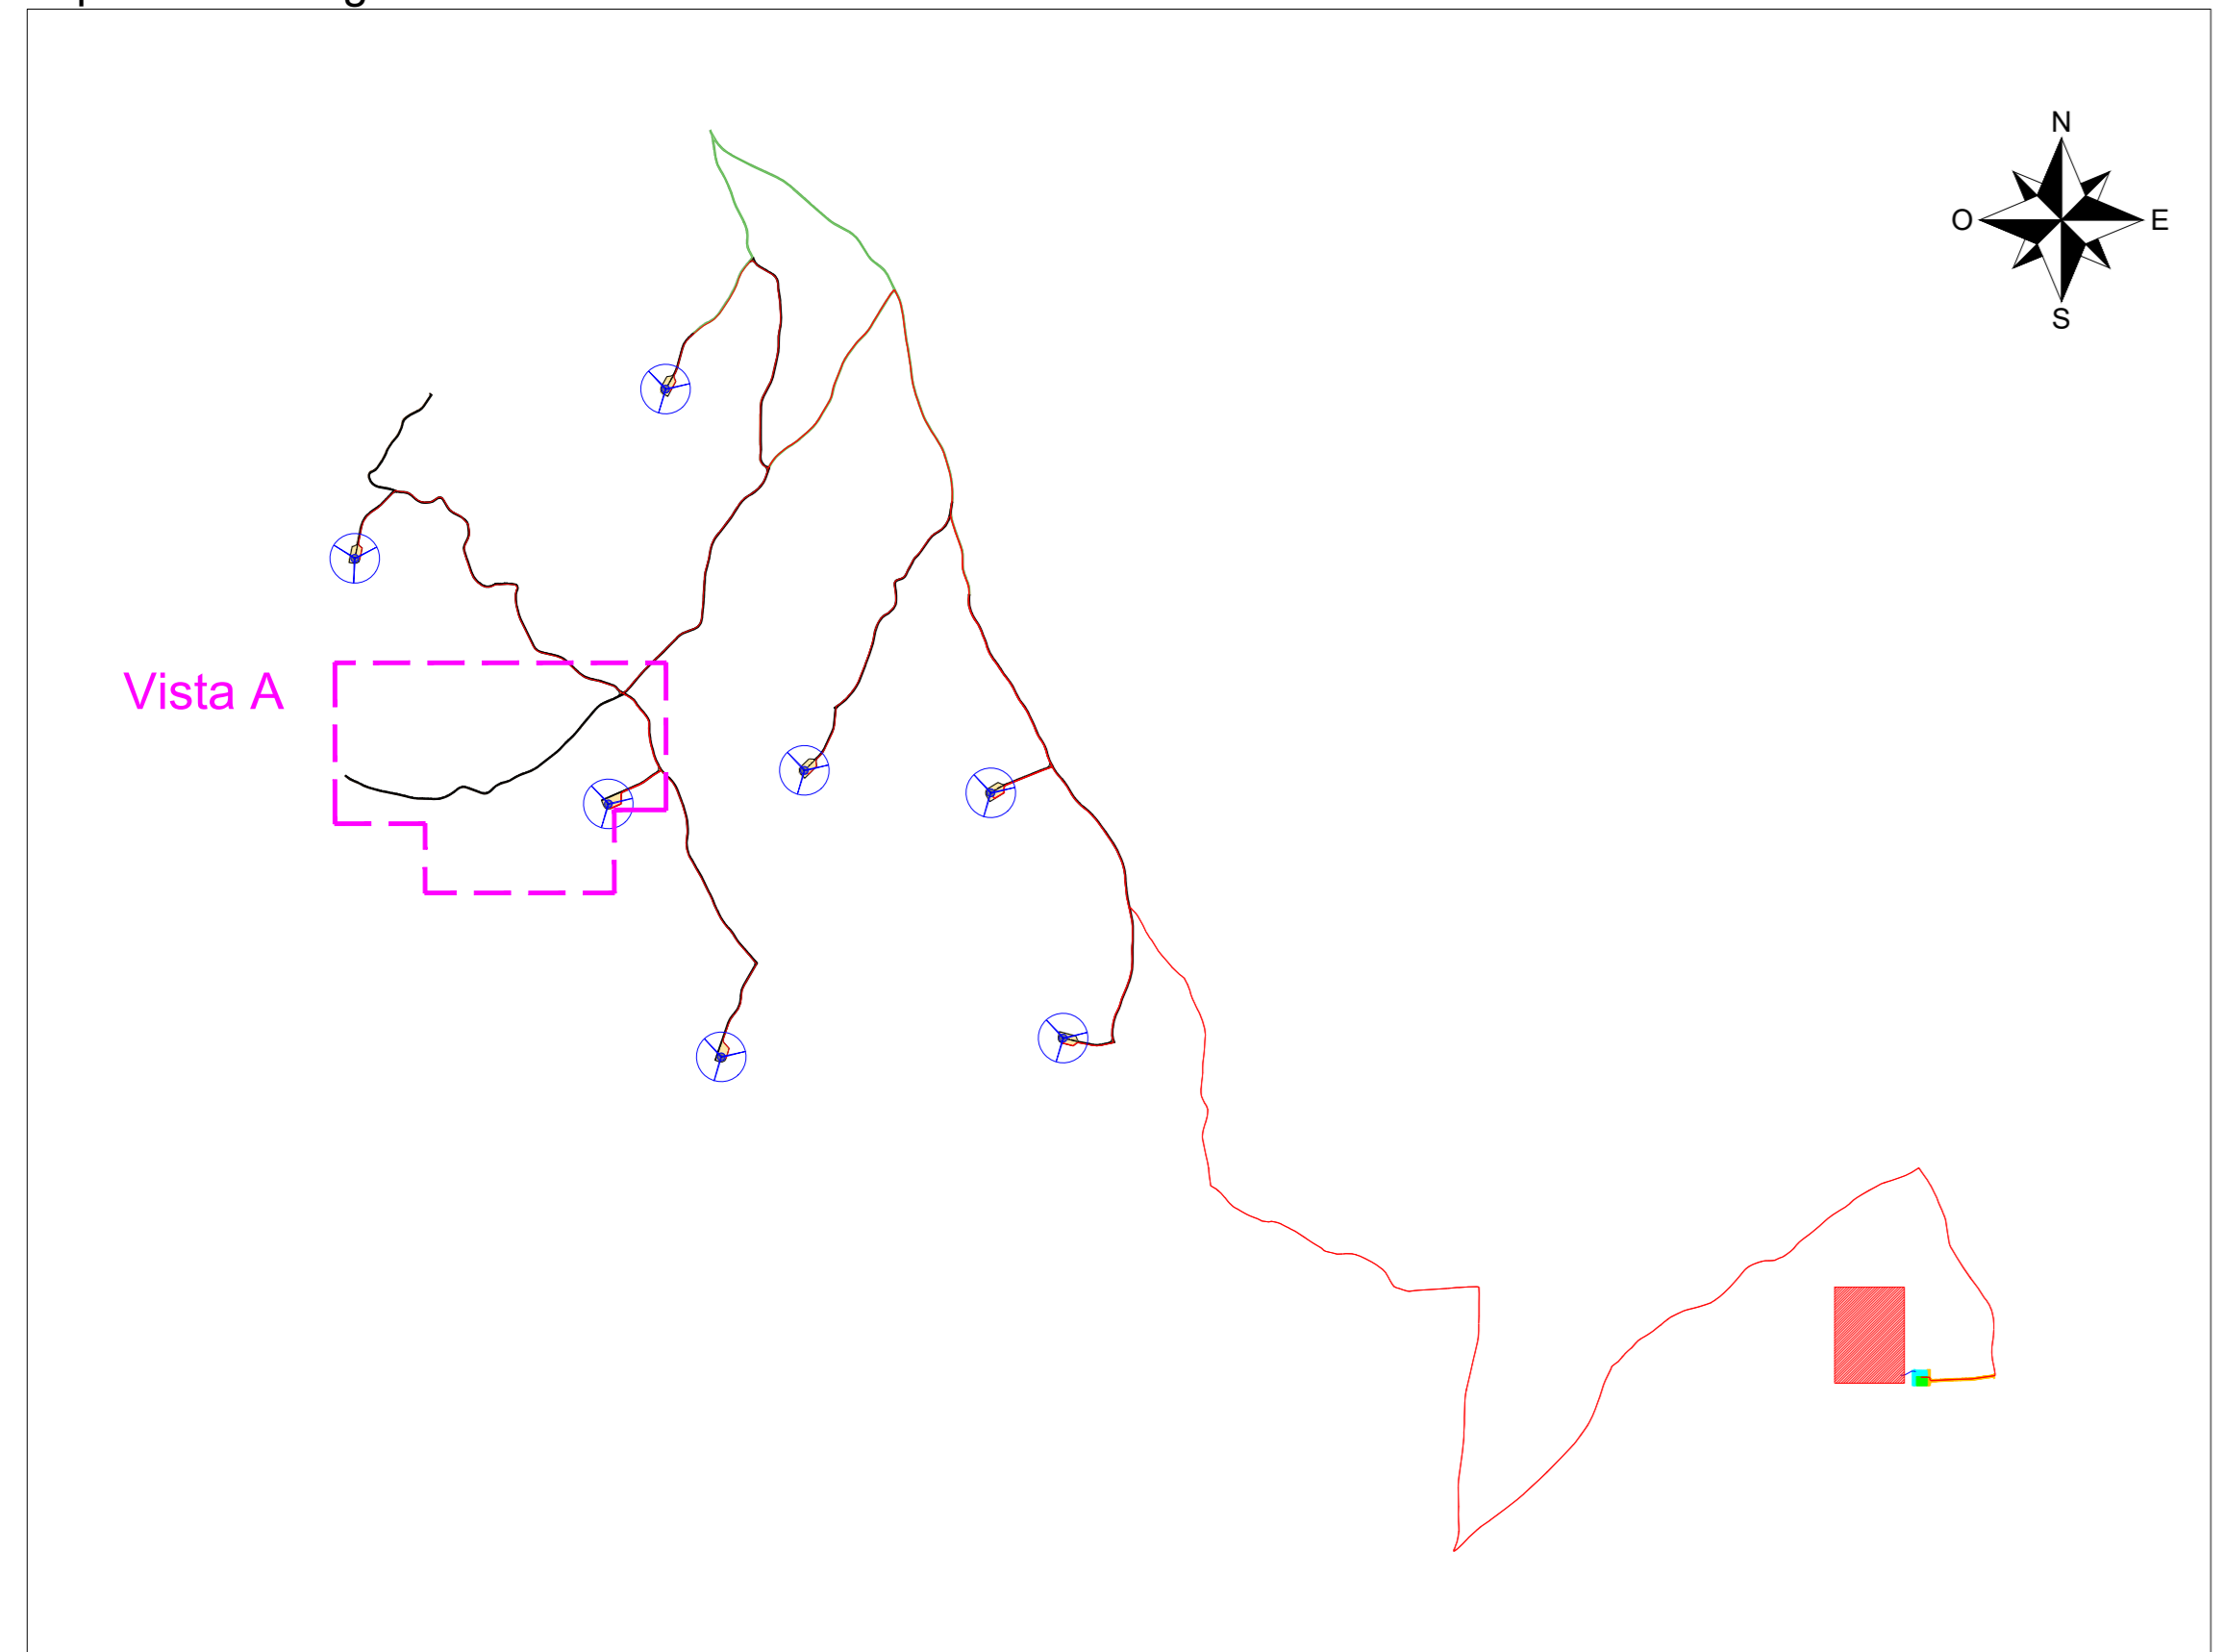

Inquadramento generale - Scala 1:25000



LEGENDA

- Aerogeneratore
- Strade e piazzole definitive in fase di esercizio - Nuova realizzazione
- Strade esistenti da adeguare
- Strade esistenti idonee
- Assi stradali
- Limiti carreggiata in fase di costruzione
- Limiti carreggiata
- Cavidotto MT 30kV

COMITENTE:
ENGIE TREXENTA SRL
 P.Iva: 12367510968
 Via Chiese 72, Milano 20126

STUDIO DI PROGETTAZIONE:
SCM Ingegneria S.r.l.
 Via C. del Croix, 55 - 72022 - Latiano (BR)

ENGIE

SCM INGEGNERIA

Ing. [Signature]

REV.	DATE	DESCRIPTION	CC	DC	PL
0	Apr-23	EMESSO PER ITER AUTORIZZATIVO			

REVISIONS

APPROVED FOR CONSTRUCTION	DATE
SIGNATURE	
ORDER N°	
SUPPLIER	
CONTRACT N°	
SUBPROJECT CODE:	
THIS DWG. SUPERSEDES BY	SCALE
THIS DWG. SUPERSEDES	1:1000
FIR DWG. N°	REV.
SHEET	OF

OBJECT:
Tav.15a
Planimetria parco eolico su ortofoto - Fase di esercizio

CAD FILE NAME: _____