



Inquadramento generale - Scala 1:25000

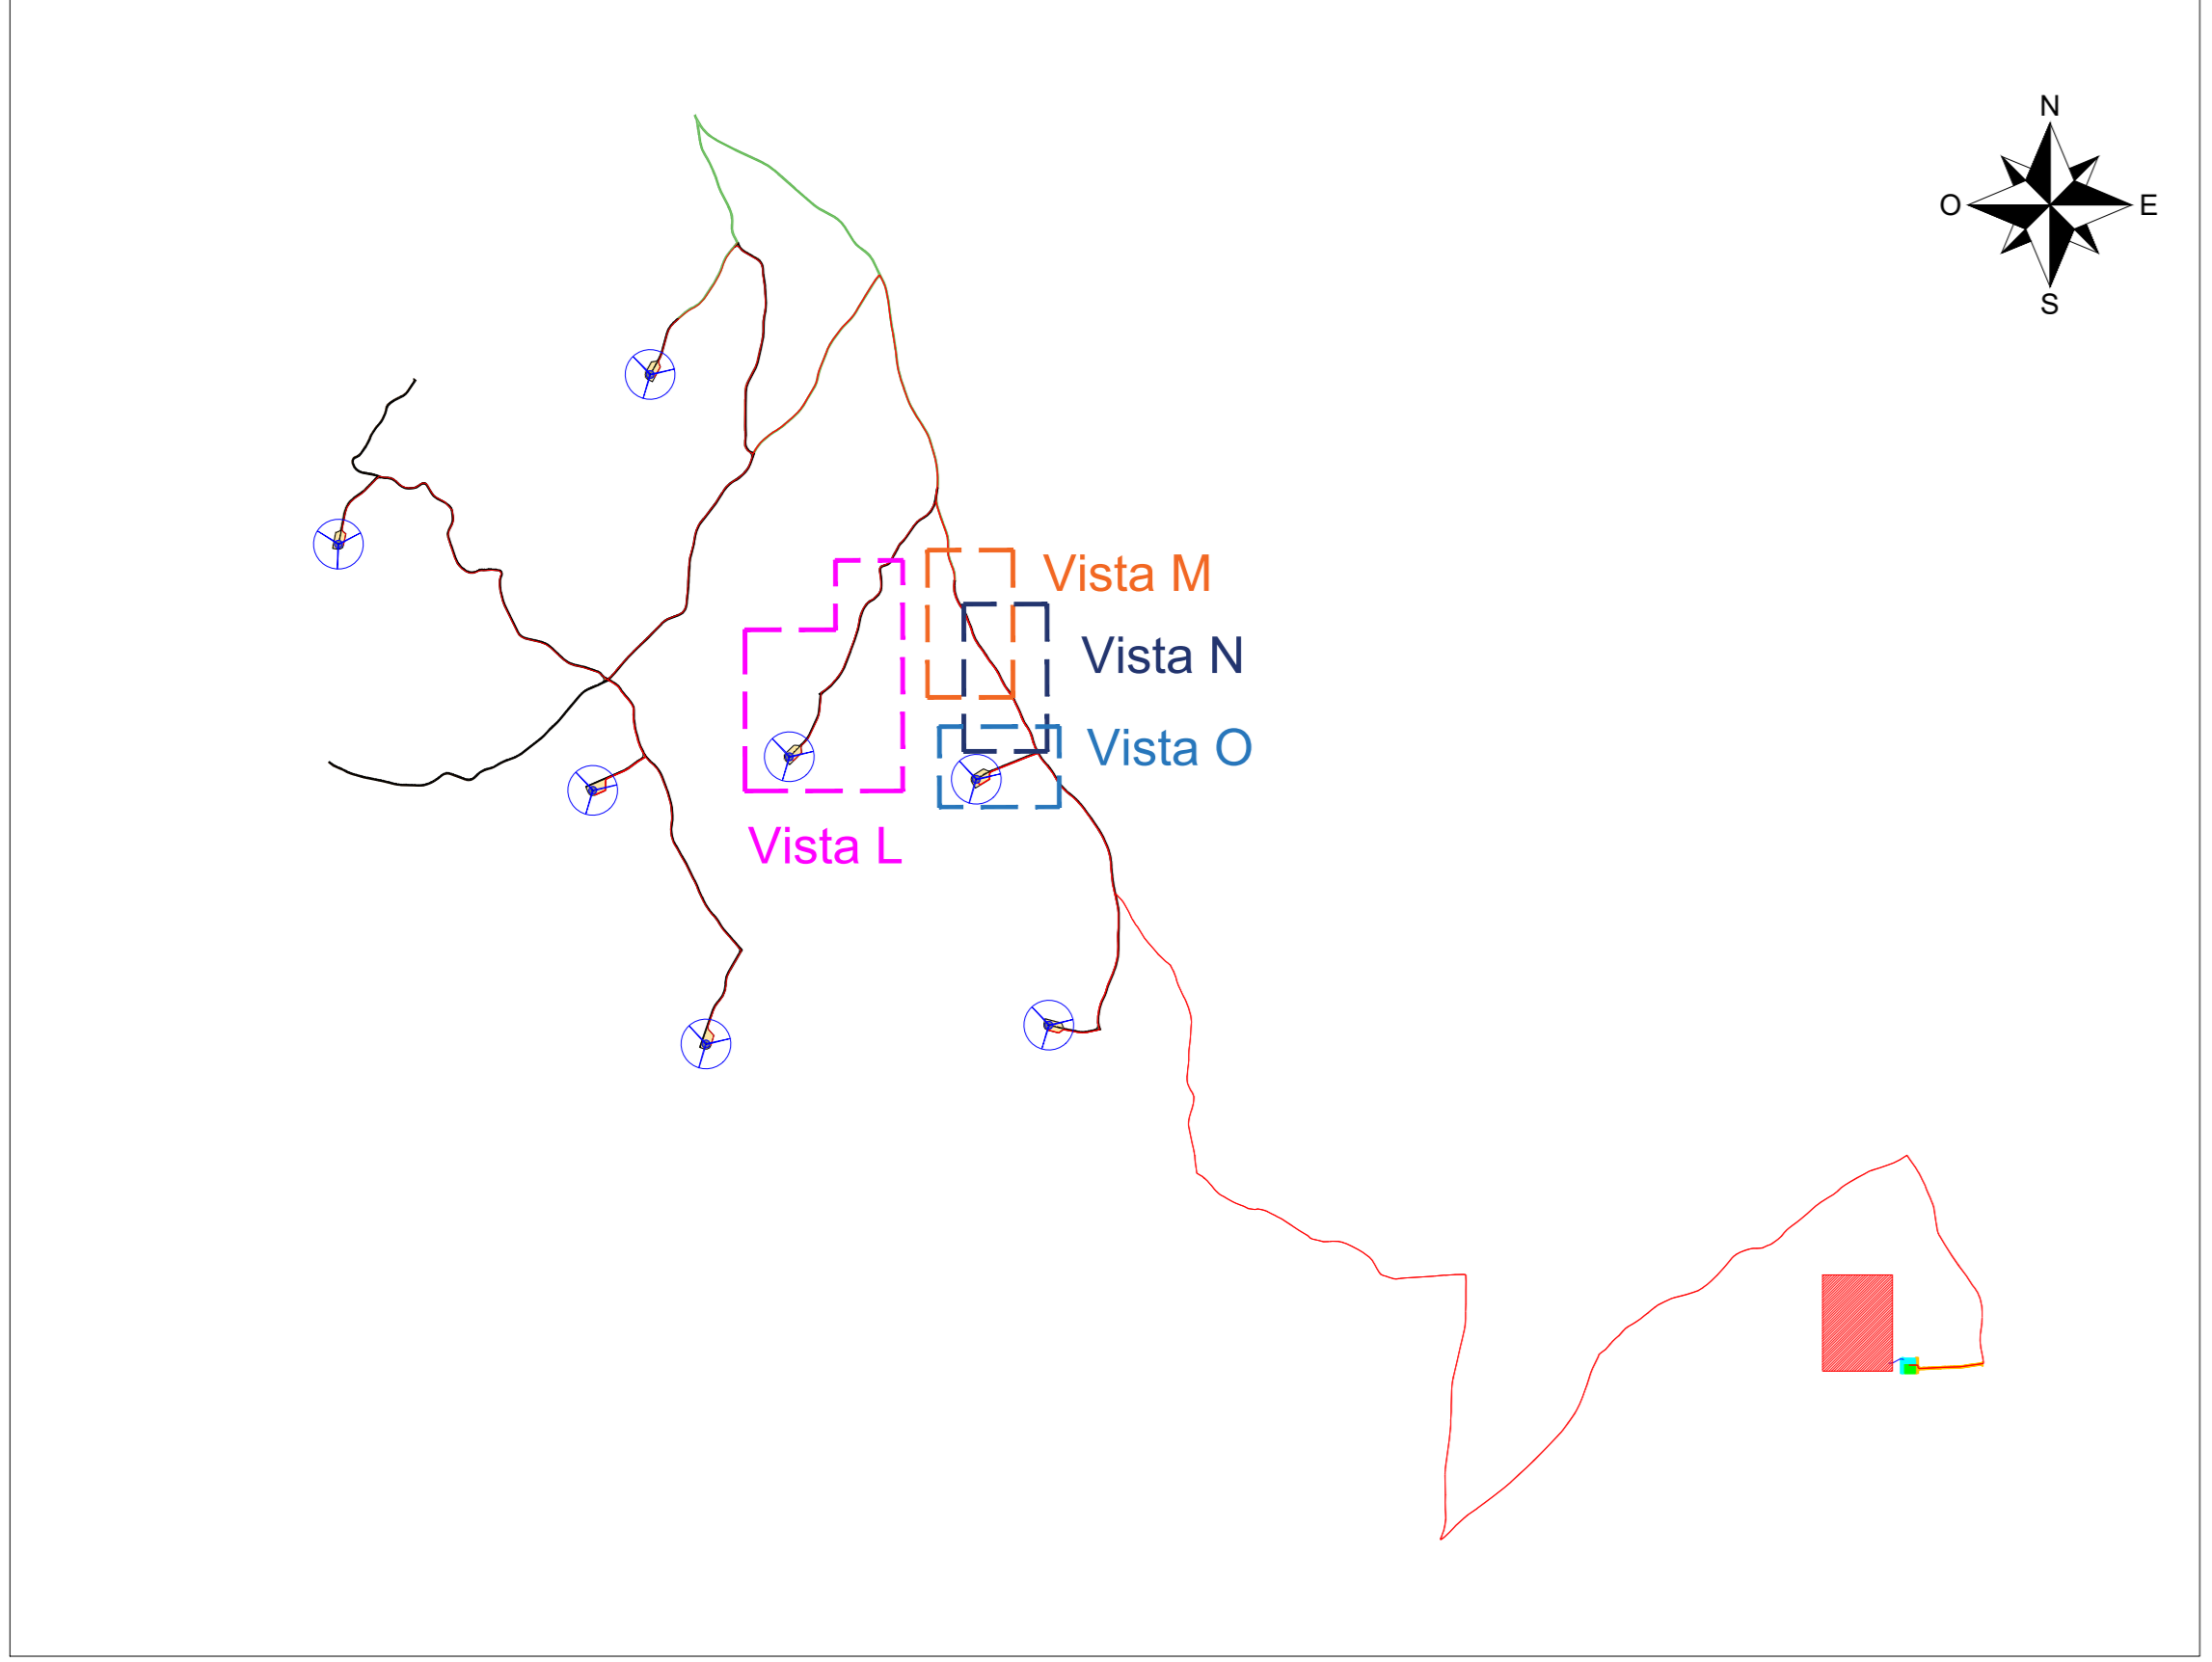

Vista L - Scala 1:1000

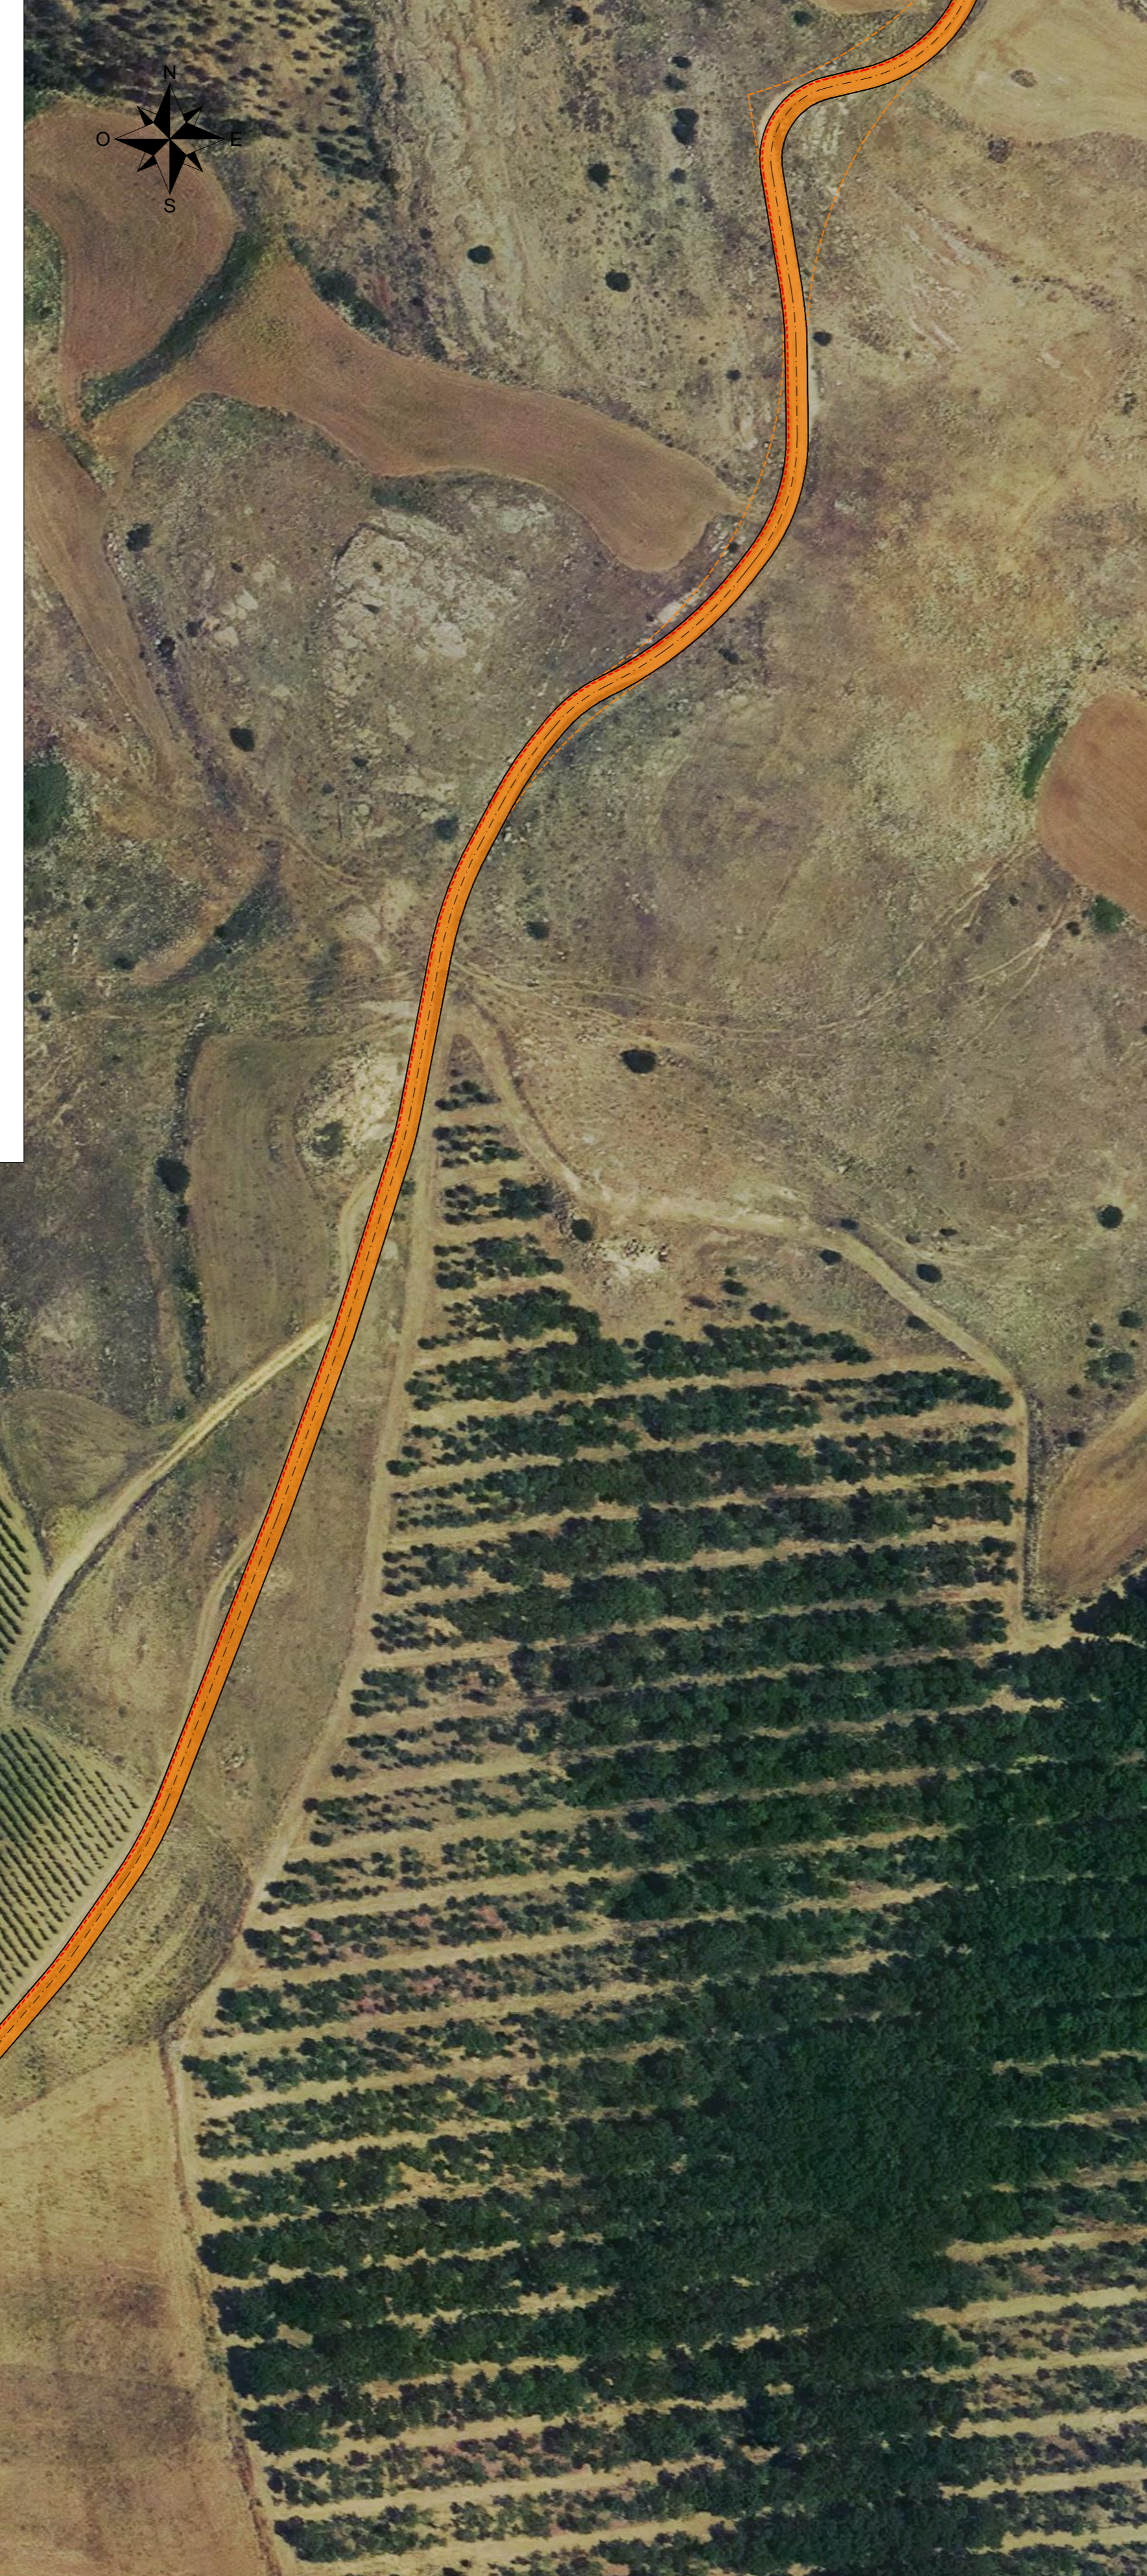

Vista M - Scala 1:1000



Vista N - Scala 1:1000



Vista O - Scala 1:1000



**LEGENDA**

- Aerogeneratore
- Strade e piazzole definitive in fase di esercizio - Nuova realizzazione
- Strade esistenti da adeguare
- Strade esistenti idonee
- Assi stradali
- Limiti carreggiata in fase di costruzione
- Limiti carreggiata
- Cavidotto MT 30kV

COMITENTE: ENGIE TREXENTA SRL  
P.Iva: 12367510968  
Via Chiese 72, Milano 20126

STUDIO DI PROGETTAZIONE: SCM Ingegneria S.r.l.  
Via C. del Croix, 55 - 72022 - Latio (BR)

**ENGIE**

**SCM INGENGERIA**

**PROGETTO DEFINITIVO IMPIANTO EOLICO ED OPERE CONNESSE**

**Tav.15f**  
**Planimetria parco eolico su ortofoto - Fase di esercizio**

REV.	DATE	DESCRIPTION	BY	CHK	APP.
0	Apr-23	EMESSO PER ITER AUTORIZZATIVO		CC	DC

REVISIONS

DWG. REV.	DATE

APPROVED FOR CONSTRUCTION

SIGNATURE: \_\_\_\_\_

ORDER N°: \_\_\_\_\_

SUPPLIER: \_\_\_\_\_

CONTRACT N°: \_\_\_\_\_

SUBPROJECT CODE: \_\_\_\_\_

THIS DWG. SUPERSEDES: \_\_\_\_\_

SCALE: 1:1000 / 1:25000

FIR DWG. N°: \_\_\_\_\_

SHEET: \_\_\_\_\_ OF \_\_\_\_\_

CAD FILE NAME: \_\_\_\_\_