




Vista A - Scala 1:50

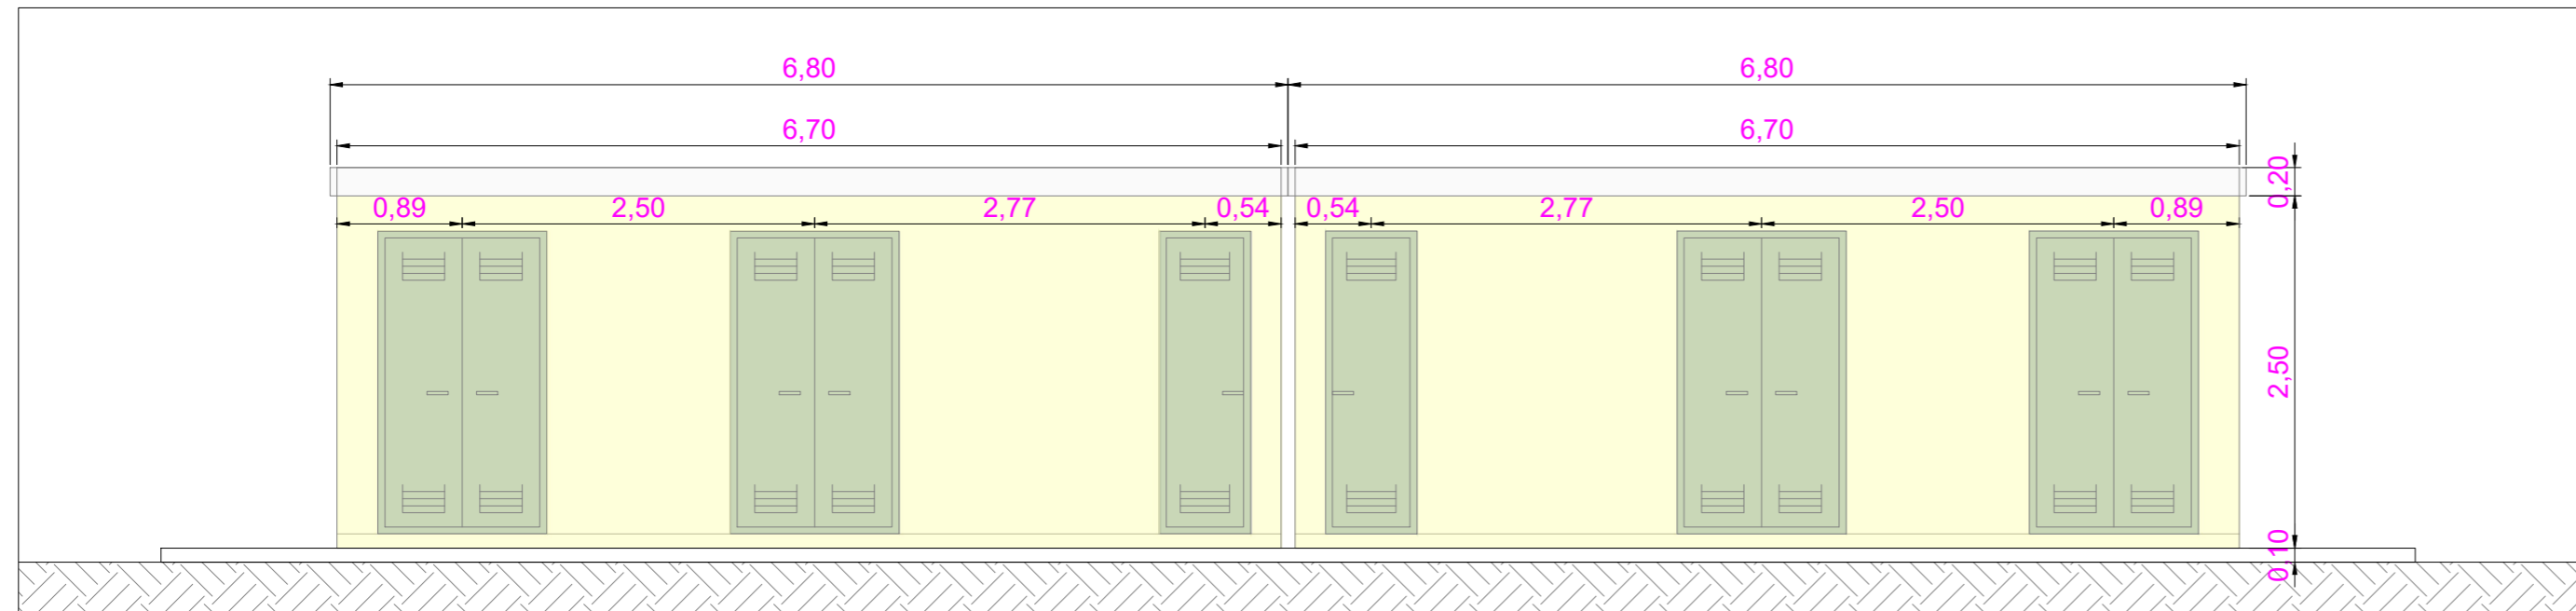


Vista B - Scala 1:50

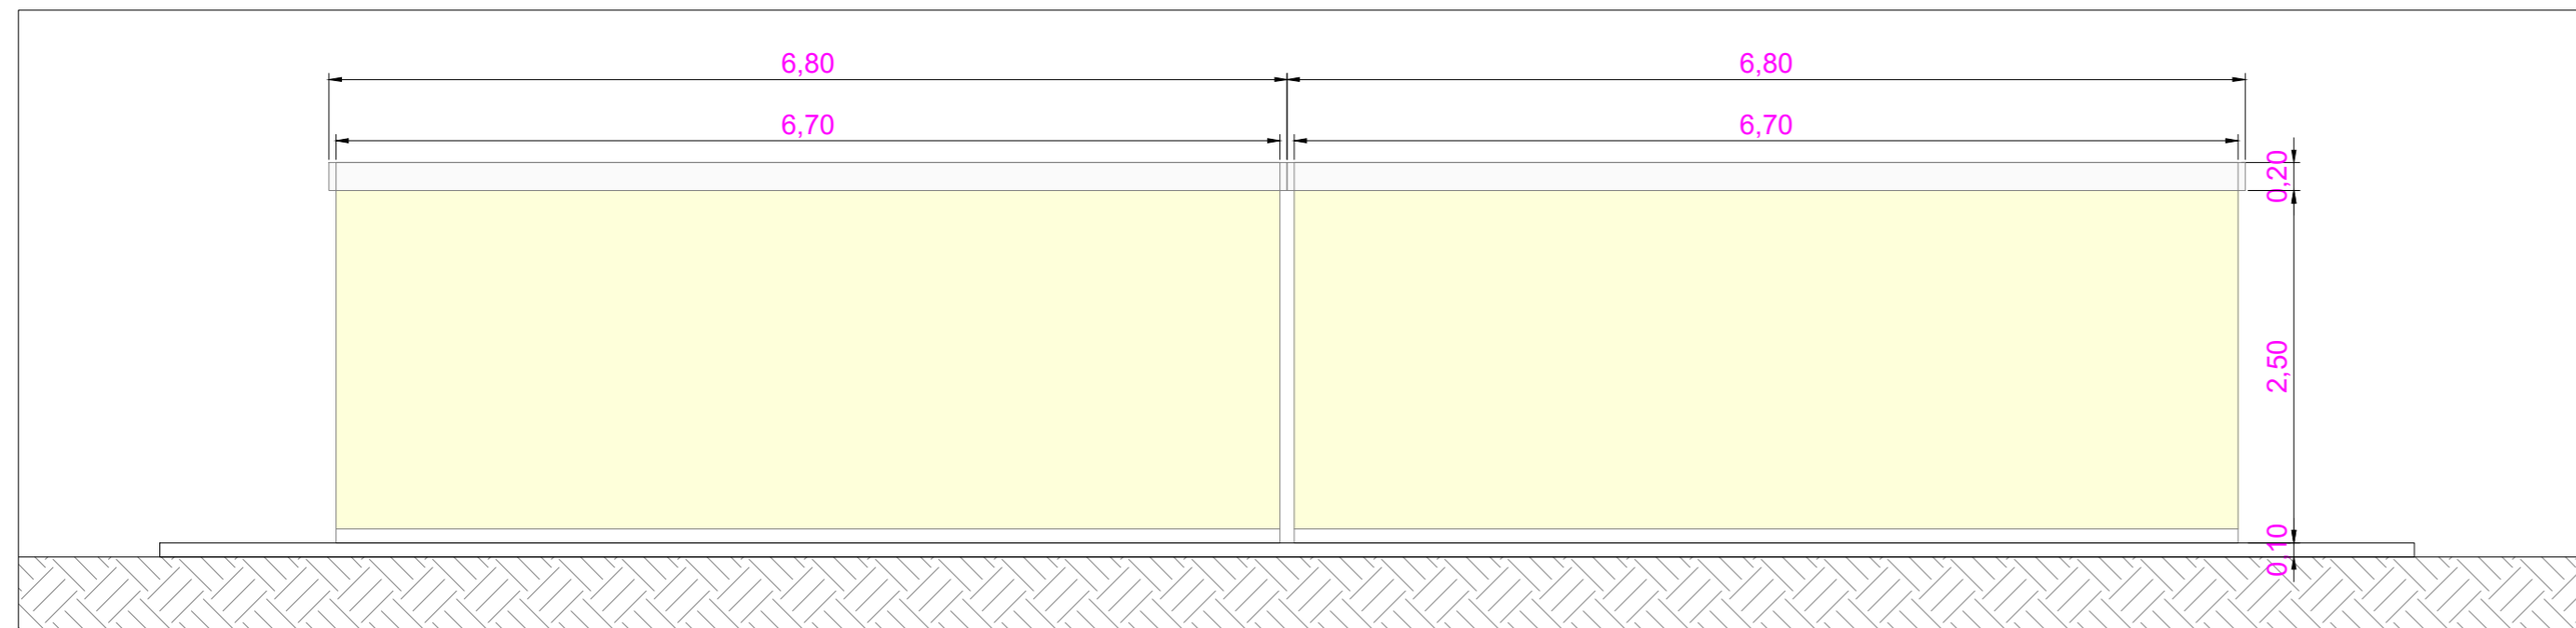


Vista C - Scala 1:50

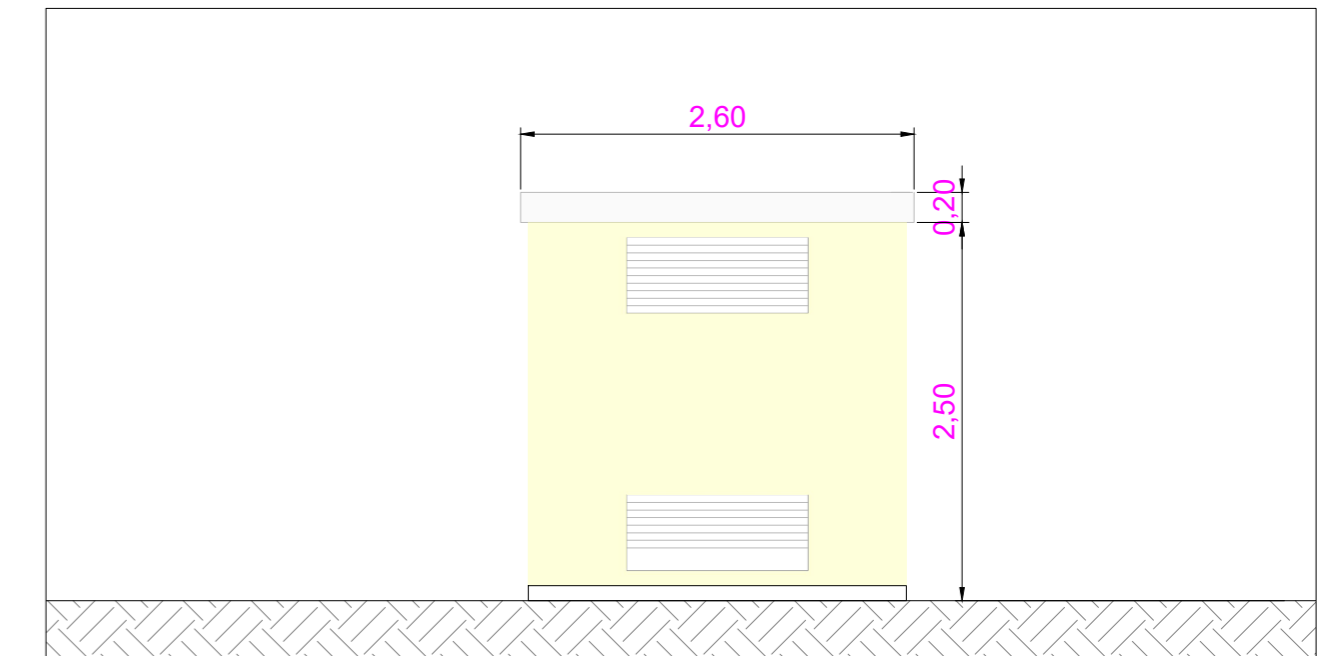

Vista D - Scala 1:50

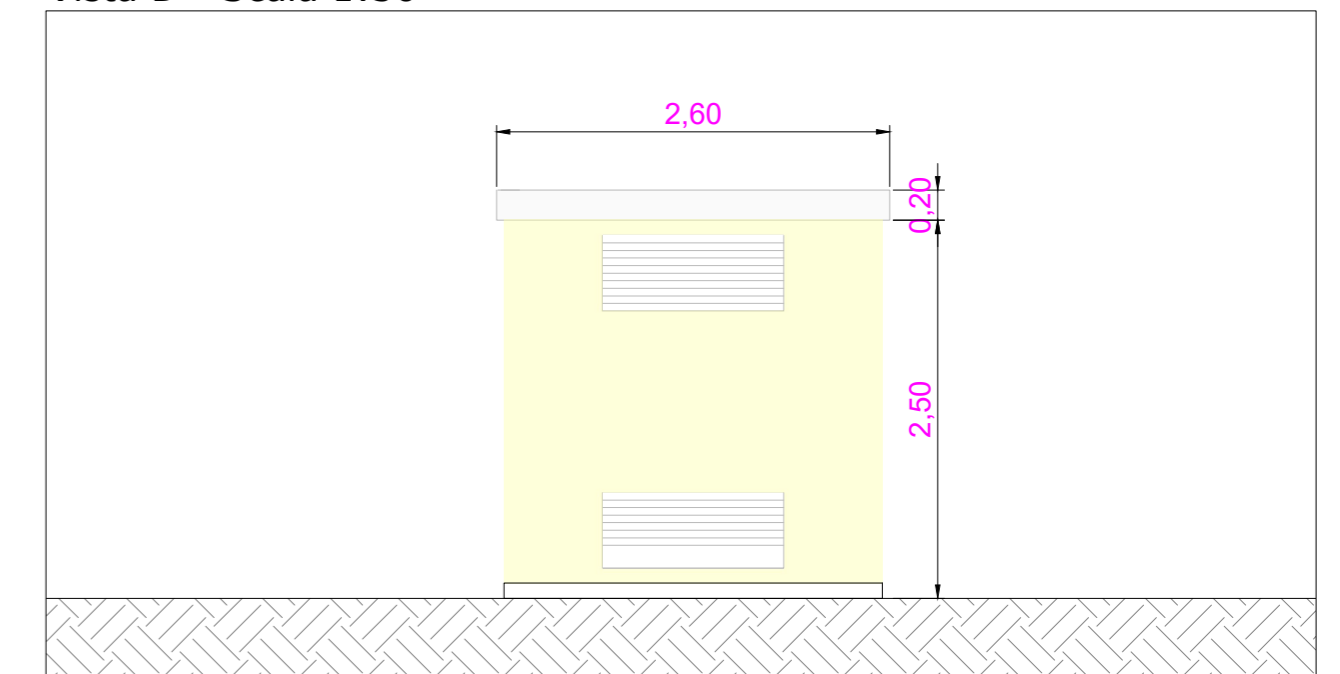

Planimetria interna - Locali tecnici - Scala 1:50

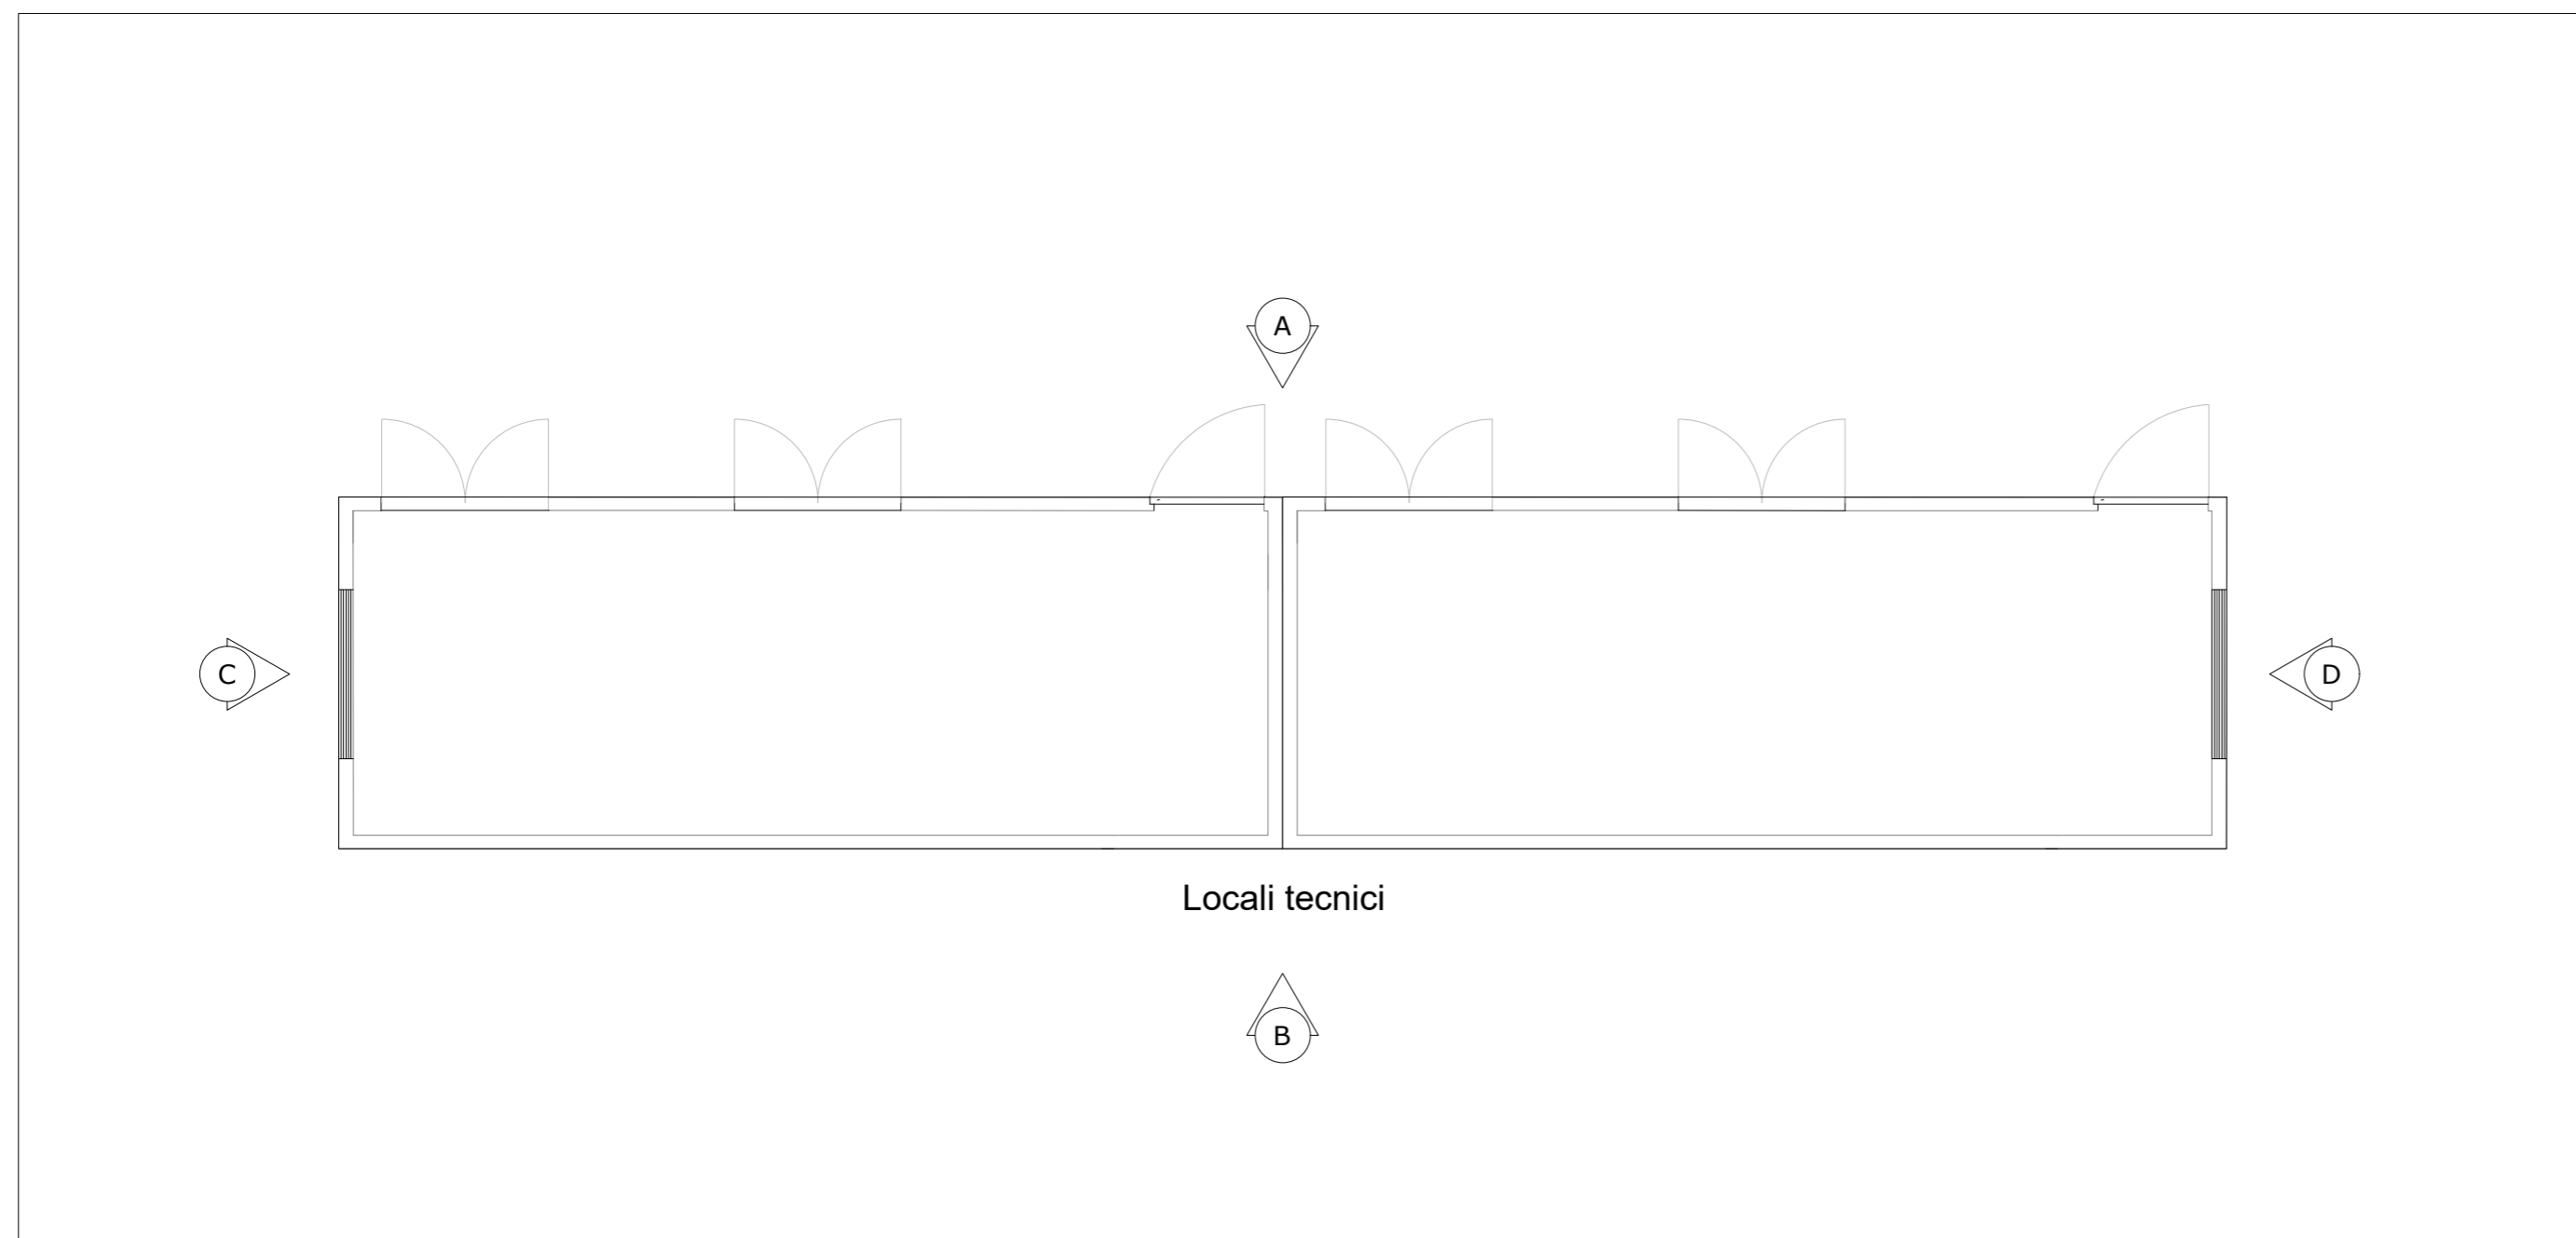

COMMITTENTE
ENGIE TREXENTA SRL
 P.Iva: 12367510968
 Via Chiese 72, Milano 20126

STUDIO DI PROGETTAZIONE
SCM Ingegneria S.r.l.
 Via C. del Croix, 55 - 72022 - Latiano (BR)



REV.	DATE	DESCRIPTION	BY	CHD	PL
0	Apr-23	EMESSO PER ITER AUTORIZZATIVO	CC	DC	PL

REVISIONS		APPROVED FOR CONSTRUCTION	
Impianto per la produzione di energia elettrica da fonte eolica di potenza pari a 42 MW denominato "Marmilla" Comuni di Villanovaforru, Sarda, Sanluri e Furtei (SU)		DWG. REV.	DATE
PROGETTO DEFINITIVO IMPIANTO DI UTENZA		SIGNATURE	
OBJECT: Tav.11 Piante e viste locali tecnici - Stallo Condiviso		ORDER N°	
SUBPROJECT CODE:		SUPPLIER	
THIS DWG. SUPERSEDED BY		CONTRACT N°	
THIS DWG. SUPERSEDES		SCALE	1:50
FWI DWG N°		REV.	
SHEET OF			