

**REGIONE SARDEGNA**  
**COMUNI DI VILLANOVAFORRU, SARDARA, SANLURI E FURTEI (SU)**

**PROGETTO**  
 Impianto per la produzione di energia elettrica da fonte eolica di potenza pari a 42 MW denominato "Marmilla"  
 Comuni di Villanovafornu, Sardara, Sanluri e Furtei (SU)

**TITOLO**  
 Sistema delle tutele  
 Piano Paesaggistico Regionale (scala 1:10.000)


**PROPRONTE** **PROGETTISTA**

**ENGIE** **SCM INGEGNERIA**

ENGIE TREXENTA S.r.l.  
 Sede legale e Amministrativa:  
 Via Chiesa 72  
 20121 Milano (MI)  
 PEC: [engietreventa@legalmail.it](mailto:engietreventa@legalmail.it)

SCM Ingegneria S.r.l.  
 Via Carlo del Croco, 55  
 Tel: +39 081 726955  
 79023 Salerno (SA)  
 Mail: [info@scmengineering.com](mailto:info@scmengineering.com)  
 Dott. Ing. Daniele Cavallo

ing. Ivo Gulino  
 geol. Michele Ognibene

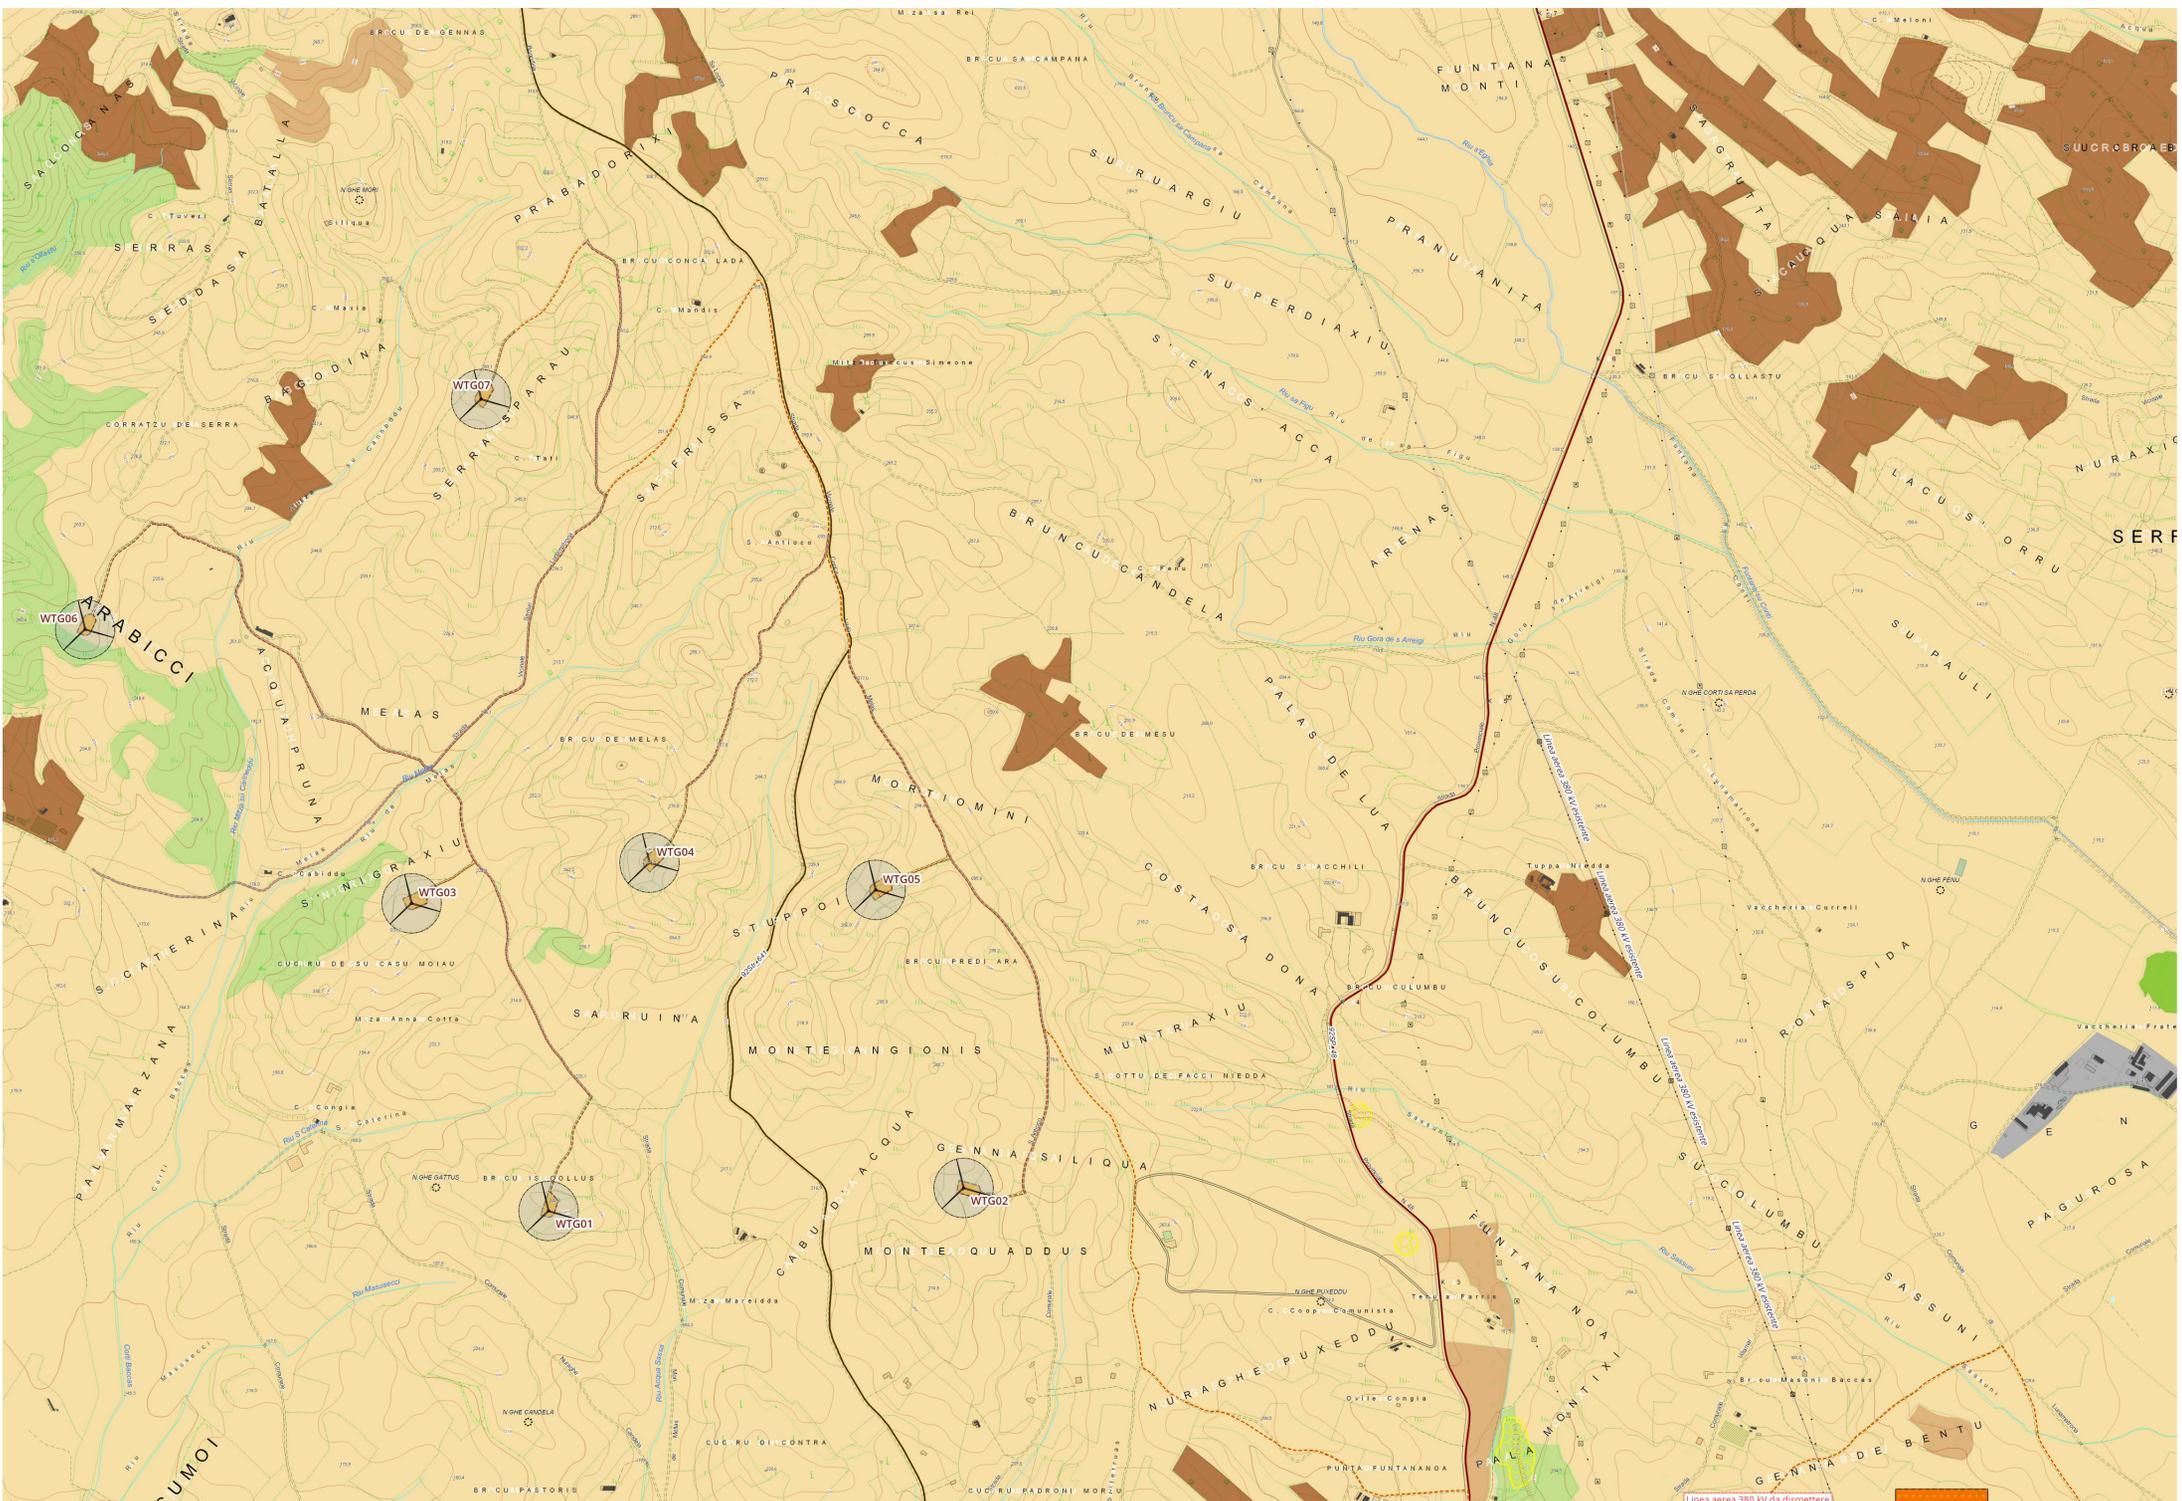

**Piano Paesaggistico Regionale**

**Layout Impianto 'Marmilla'**

- Aerogeneratori (WTG)
- Layout (Fase di Esercizio)
  - Strade esistenti da adeguare
  - Nuove strade in progetto
  - Piazzola di esercizio
  - Cavidotto MT
  - Cavidotto AT
- Aree di Sottostazione e consegna
  - Traliccio da dismettere
  - Traliccio esistente
  - Nuovi tralicci in progetto
  - Linea aerea 380 kV da dismettere
  - Linea aerea 380 kV esistente
  - Nuovo raccordo 380 kV
- Aree di Sottostazione e Consegna
  - Nuova stazione RTN
  - Stazione utente
  - Area stalli e antenne
  - Nuove strade in progetto

**AI - RETI INFRASTRUTTURE**  
 SISTEMA DELLE INFRASTRUTTURE

**RETE DELLA VIABILITA'**

- Strada di impianto
- Strada locale

**CICLO DELLE ACQUE**

- Condotta idrica

**CICLO DELL'ENERGIA ELETTRICA**

- Linea elettrica

**AA - AREE RECUPERO AMBIENTALE**

**AREE DEGRADATE**

- scavi

**AI - COMPONENTI ASSETTO INSEDIATIVO**

- Edificato
- Espansioni recenti

**INSEDIAMENTI PRODUTTIVI A CARATTERE INDUSTRIALE, ARTIGIANALE E COMMERCIALE**  
 AREE SPECIALI

- Aree speciali e aree militari

**EDIFICATO IN ZONA AGRICOLA**

- Nuclii, case sparse e insediamenti spec.

**AA - BENI PAESAGGISTICI 143**

- Fiumi, torrenti e altri corsi d'acqua
- Laghi naturali, invasi artificiali, stagni, lagune

**AA - COMPONENTI ASSETTO AMBIENTALE**  
 COMPONENTI DI PAESAGGIO CON VALENZA AMBIENTALE

- Boschi
- Praterie e spiagge
- Culture arboree specializzate
- Impianti boschivi artificiali
- Culture erbacee specializzate; Aree antropizzate

Scala	Formato Stampa	Cod Elaborato	Rev.	Nome File	Foglio
1:10.000	841x594	RCP 02.4	00	PPR&Tutele.qgz	
Rev.	Data	Descrizione	Elaborato	Controllato	Approvato
00	24/04/2023	Emesso per iter autorizzativo	I. Gulino	M. Ognibene	D. Cavallo

