
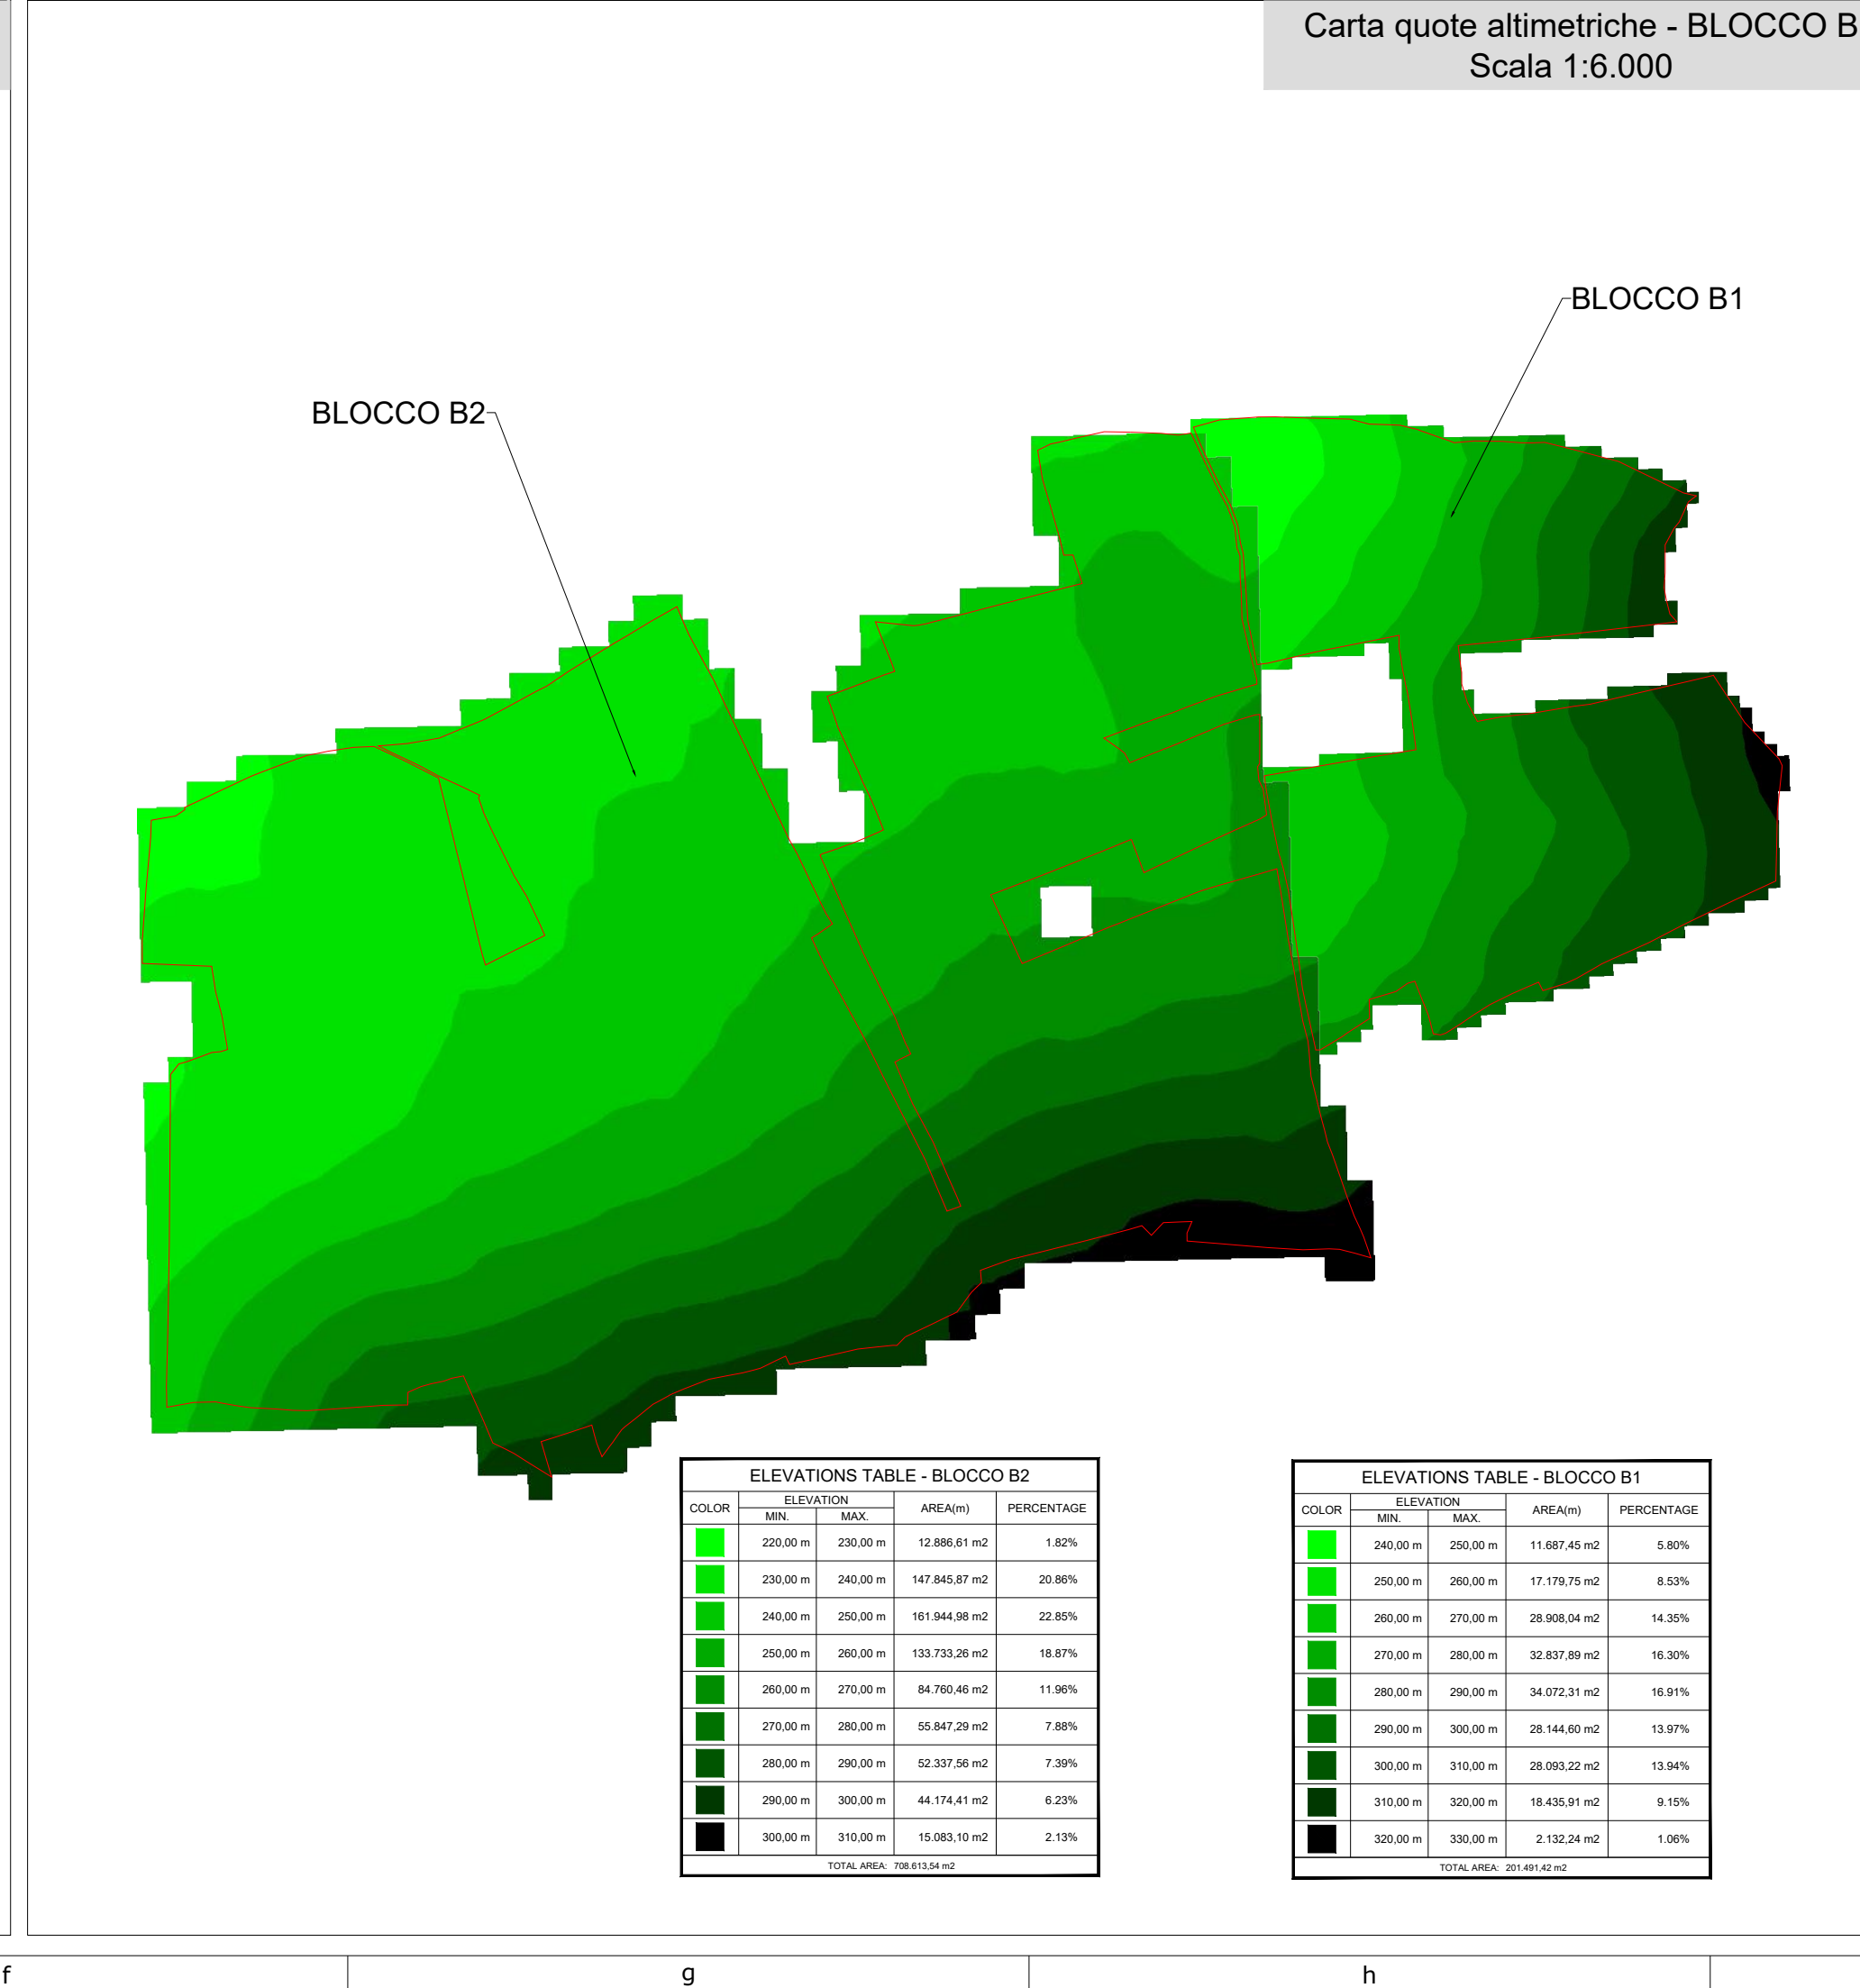
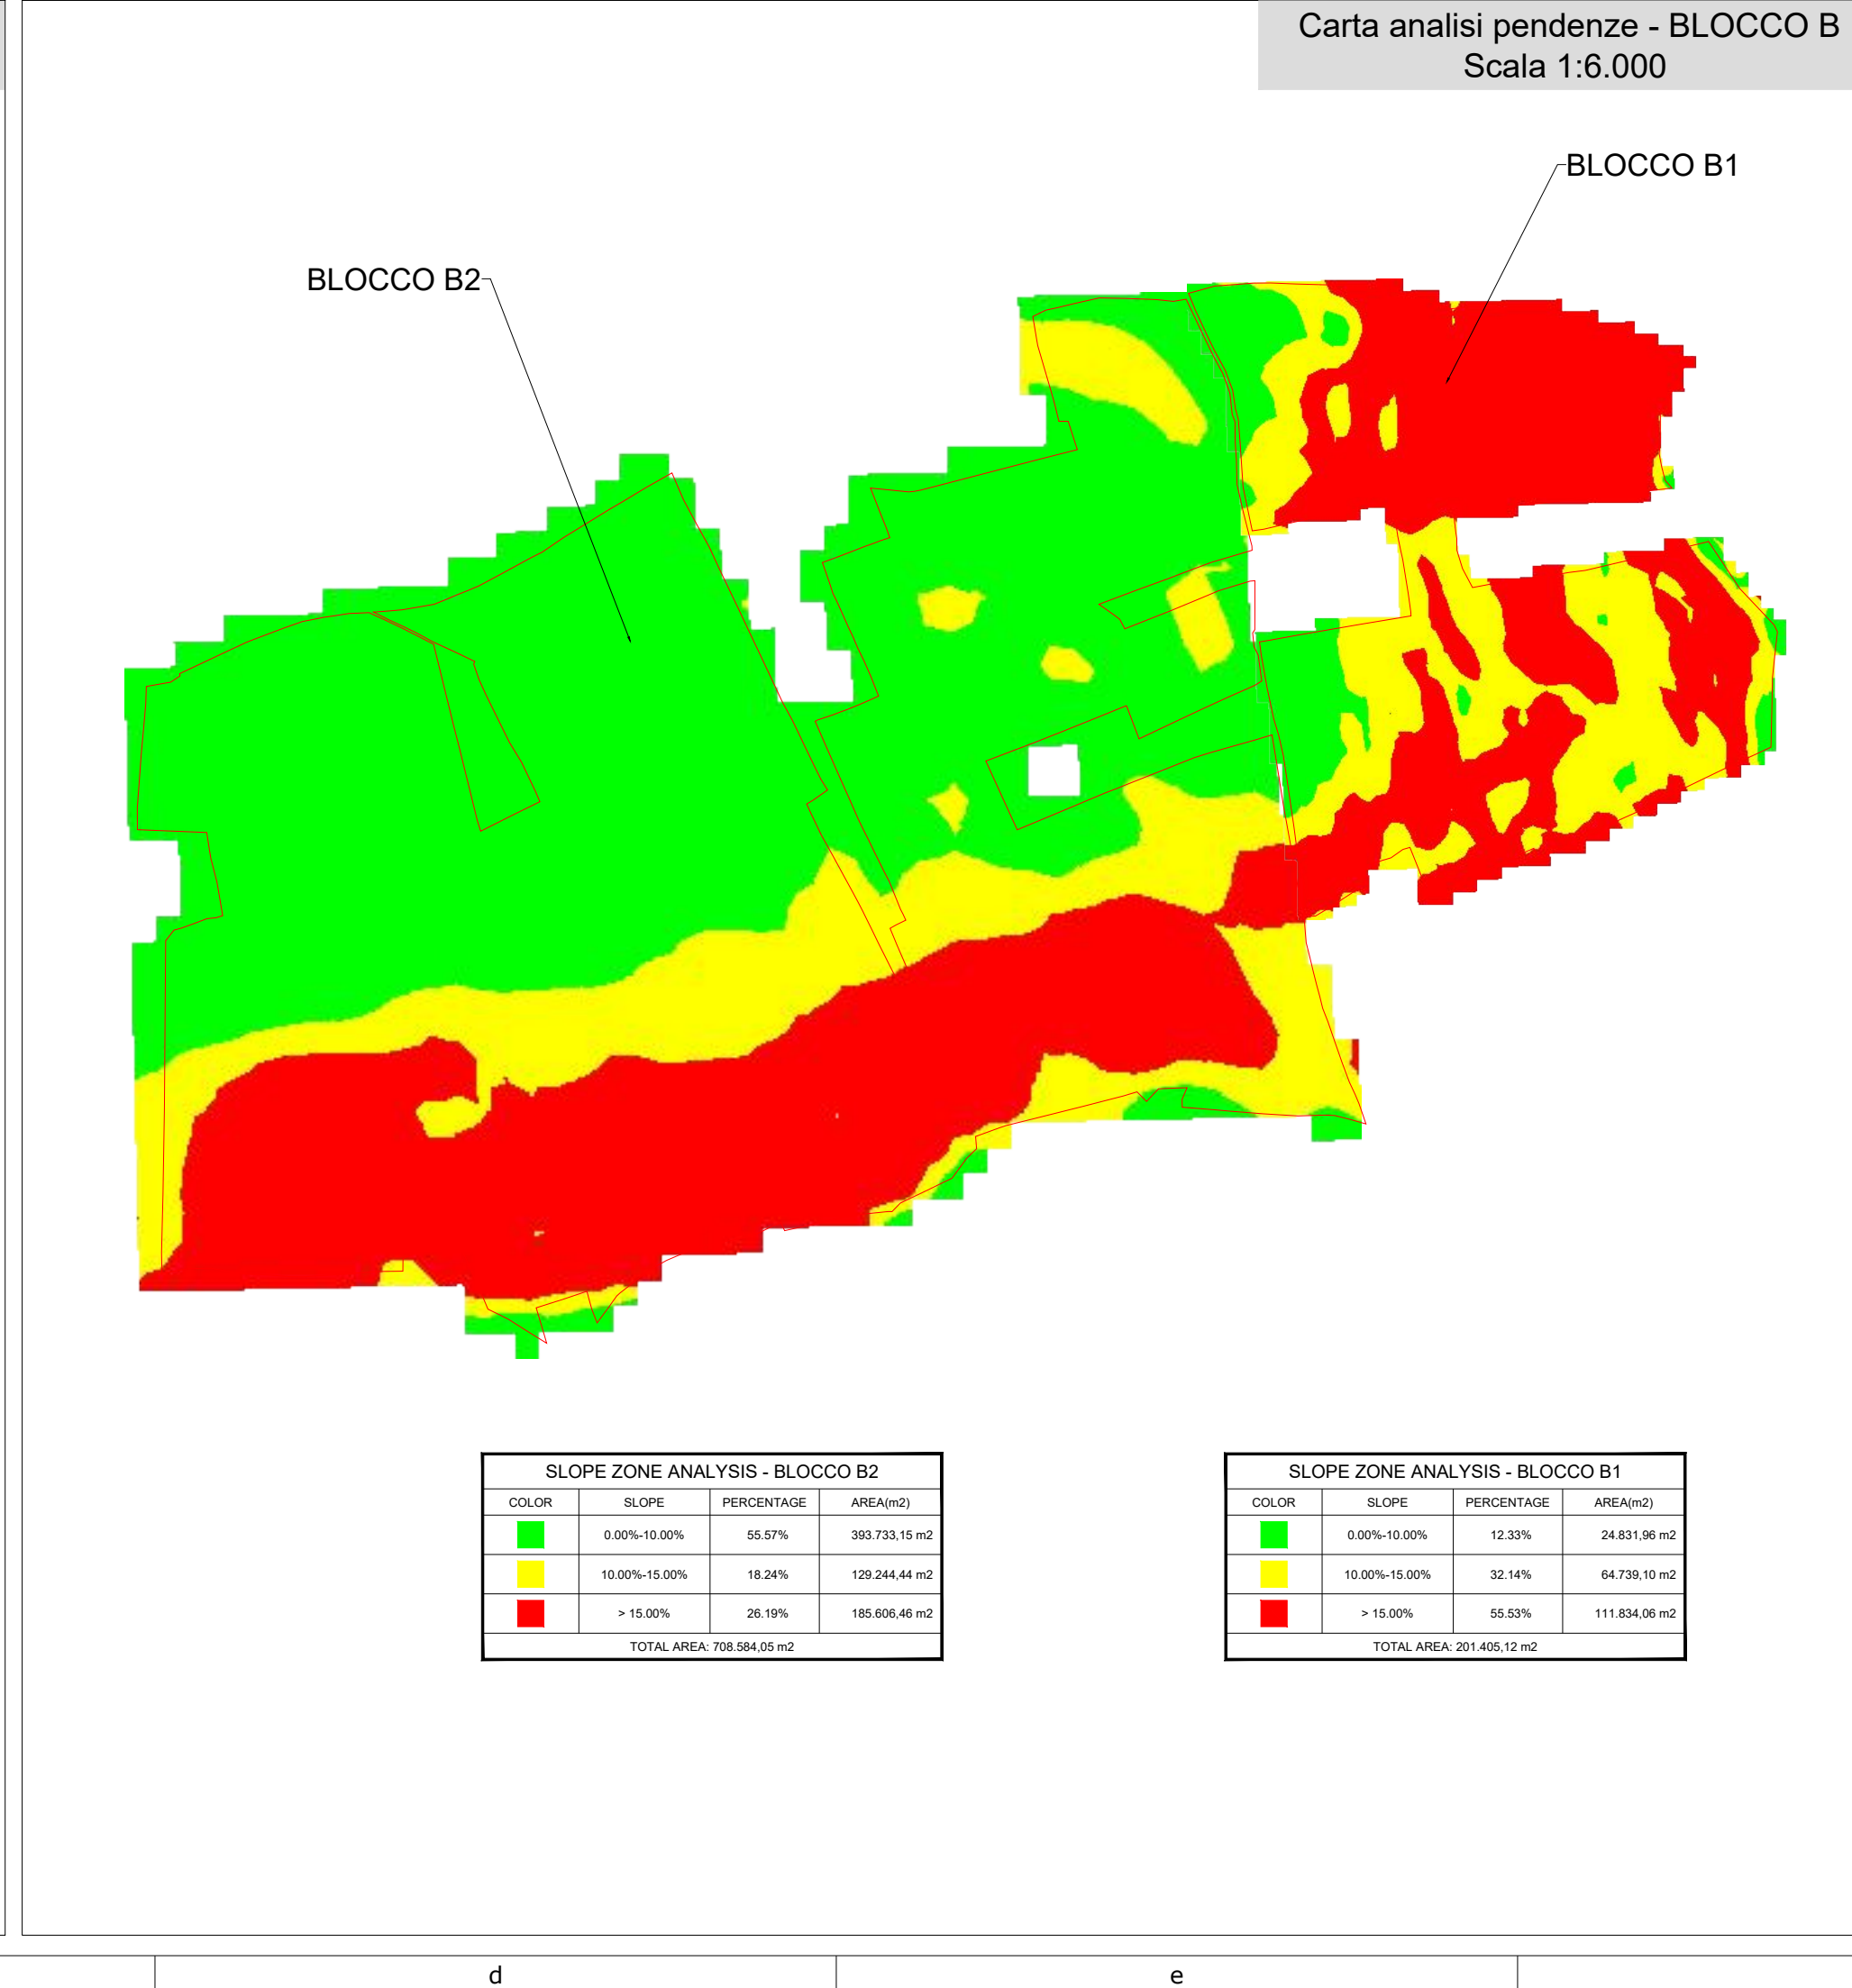
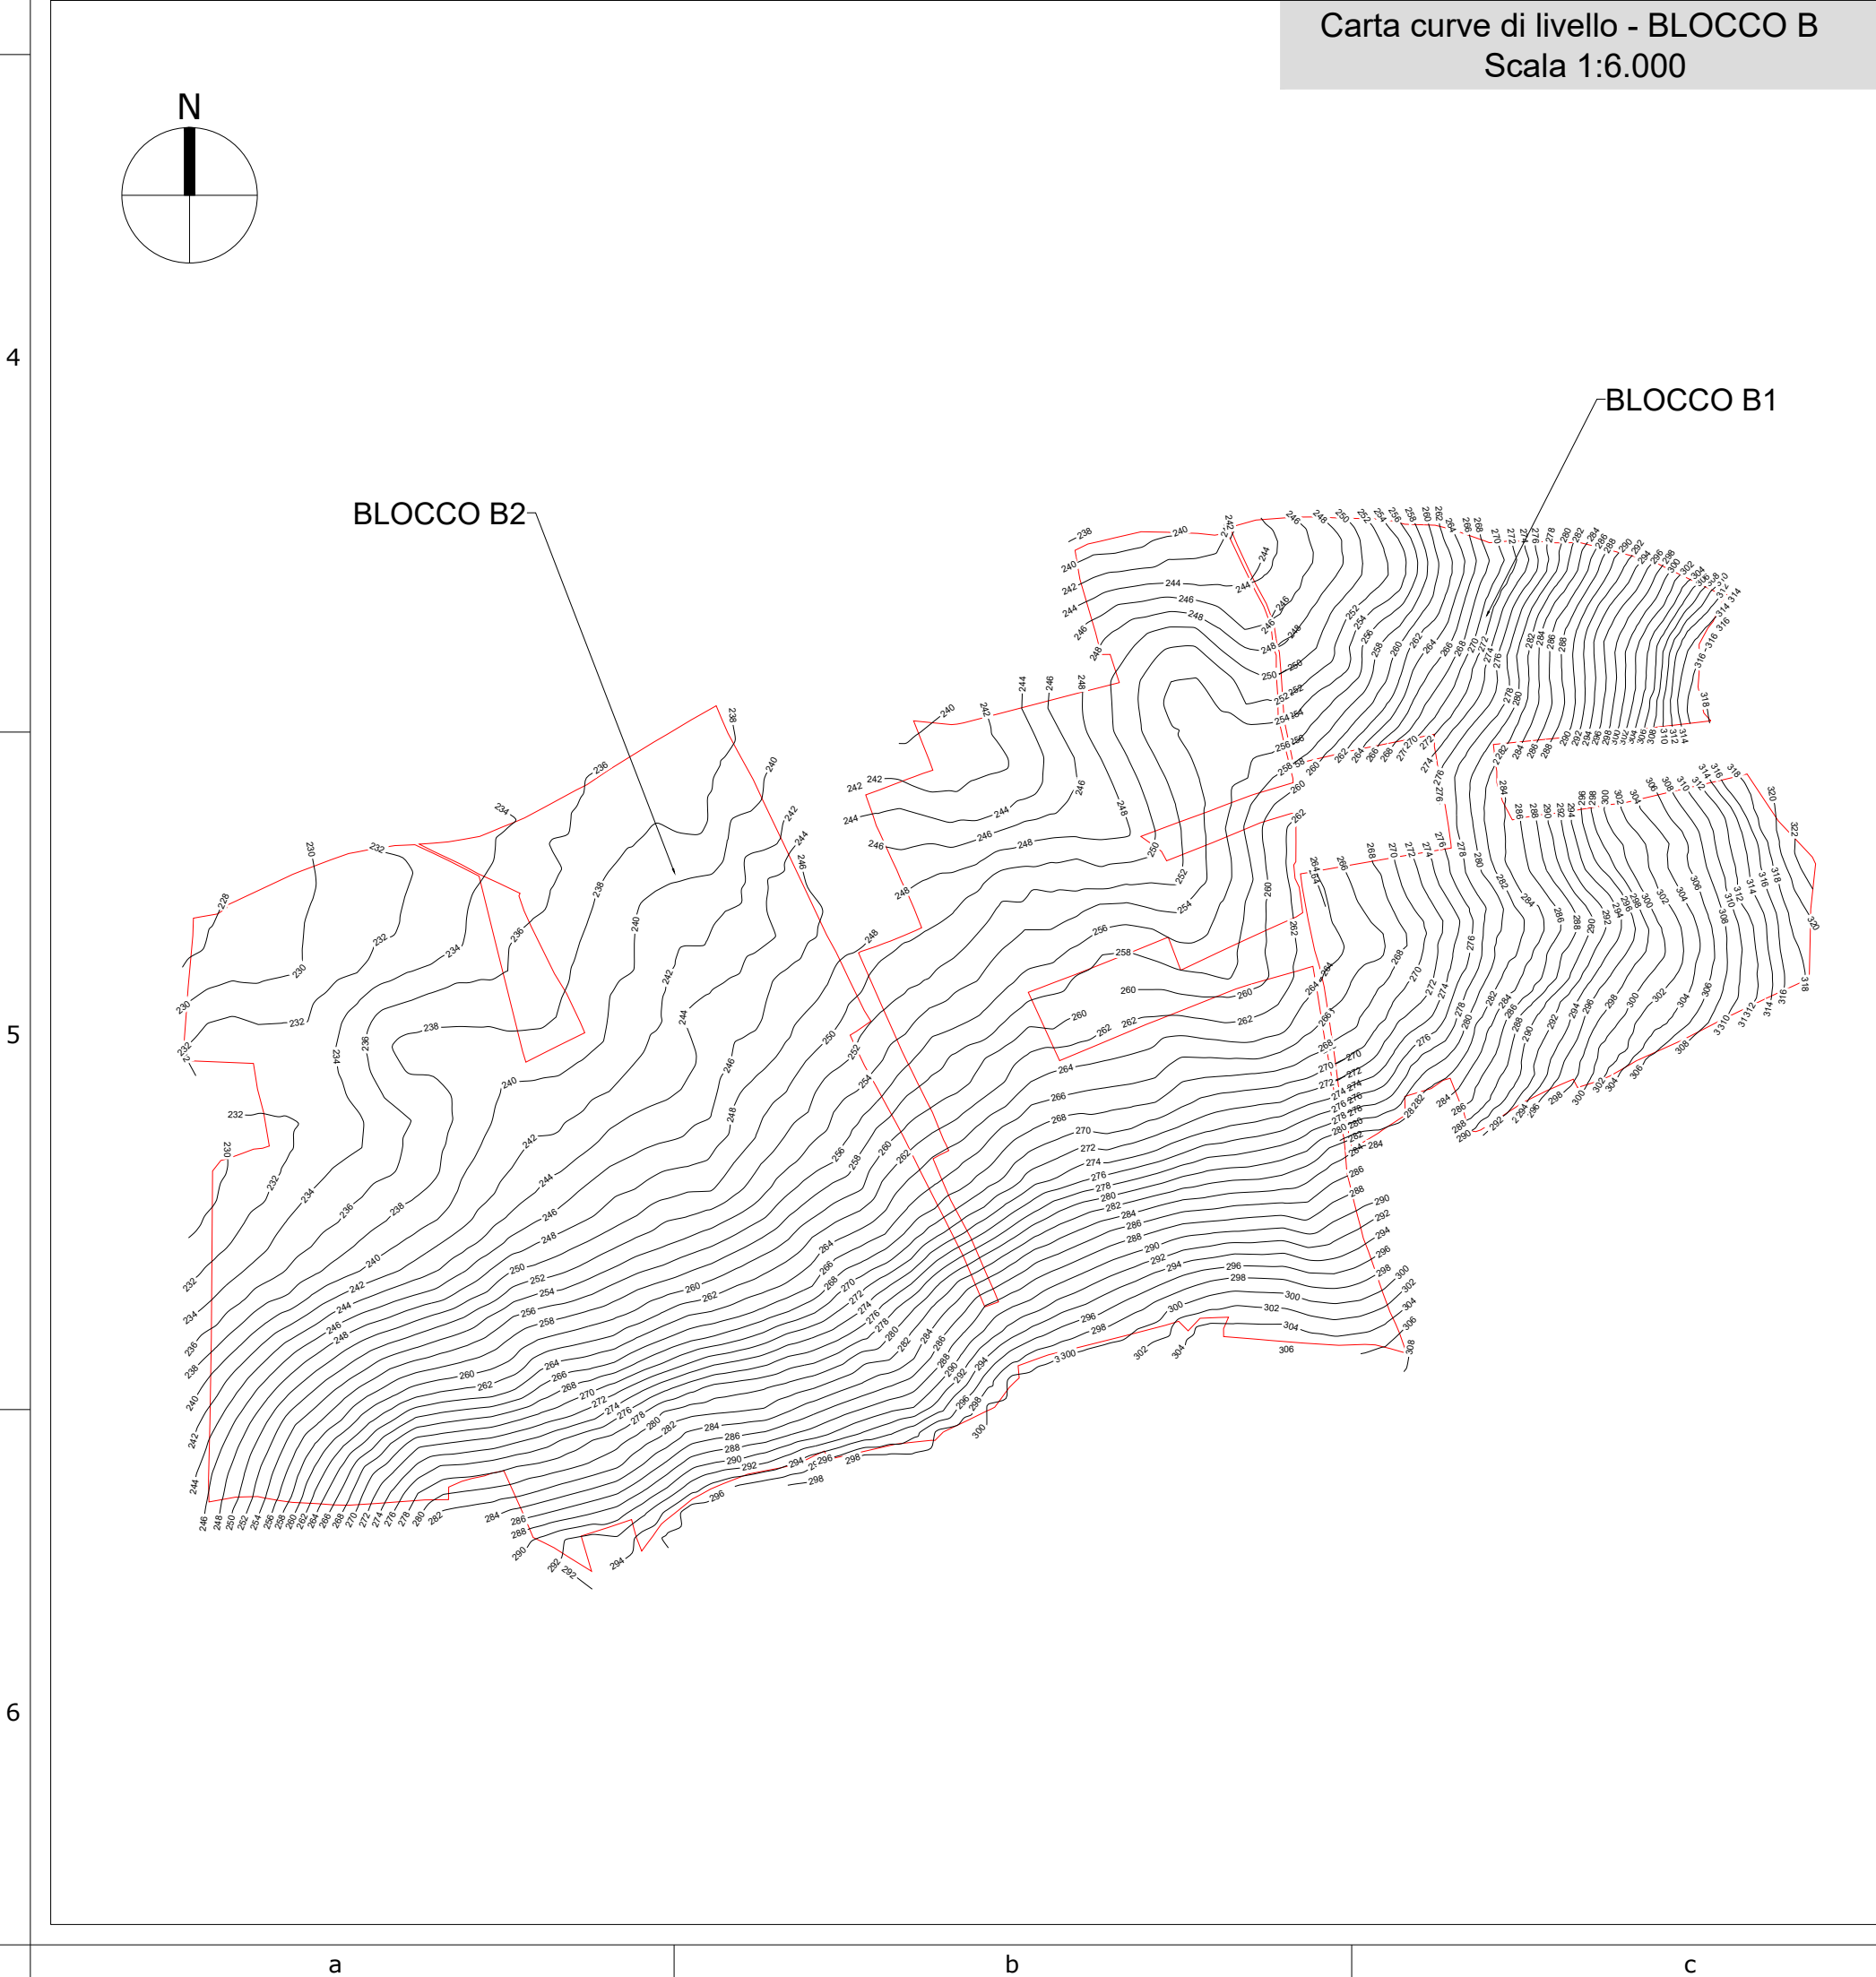
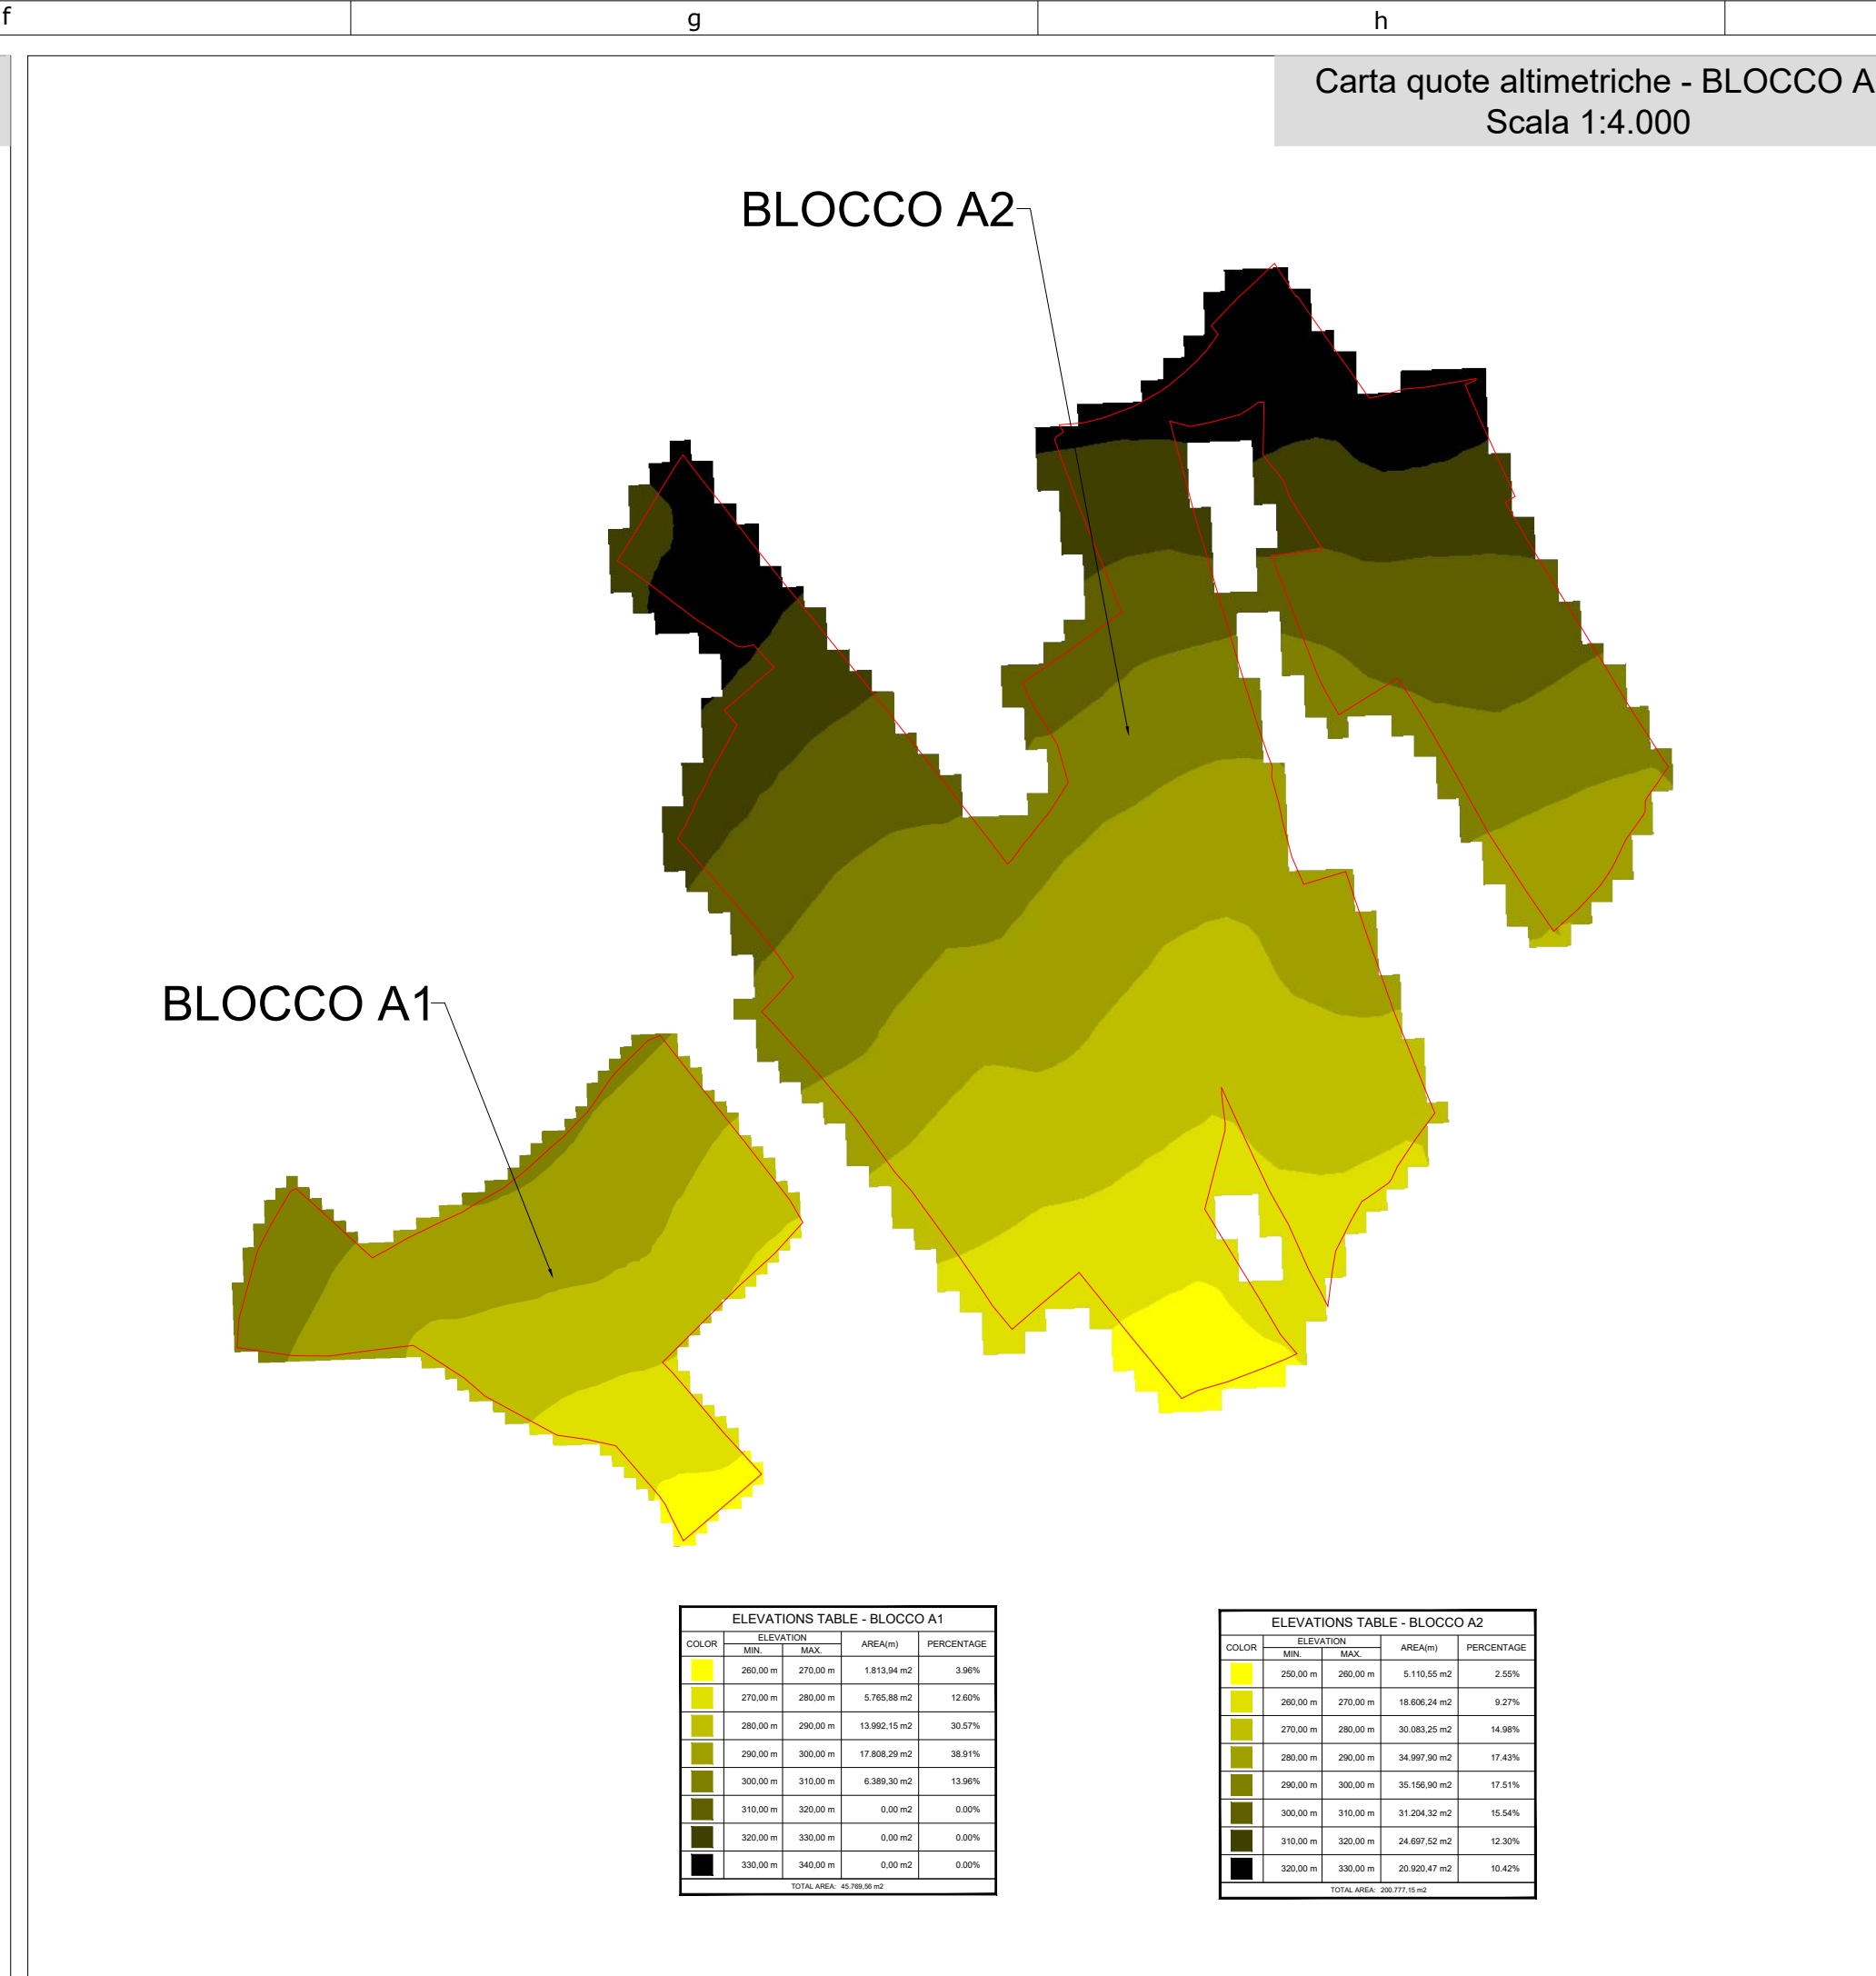
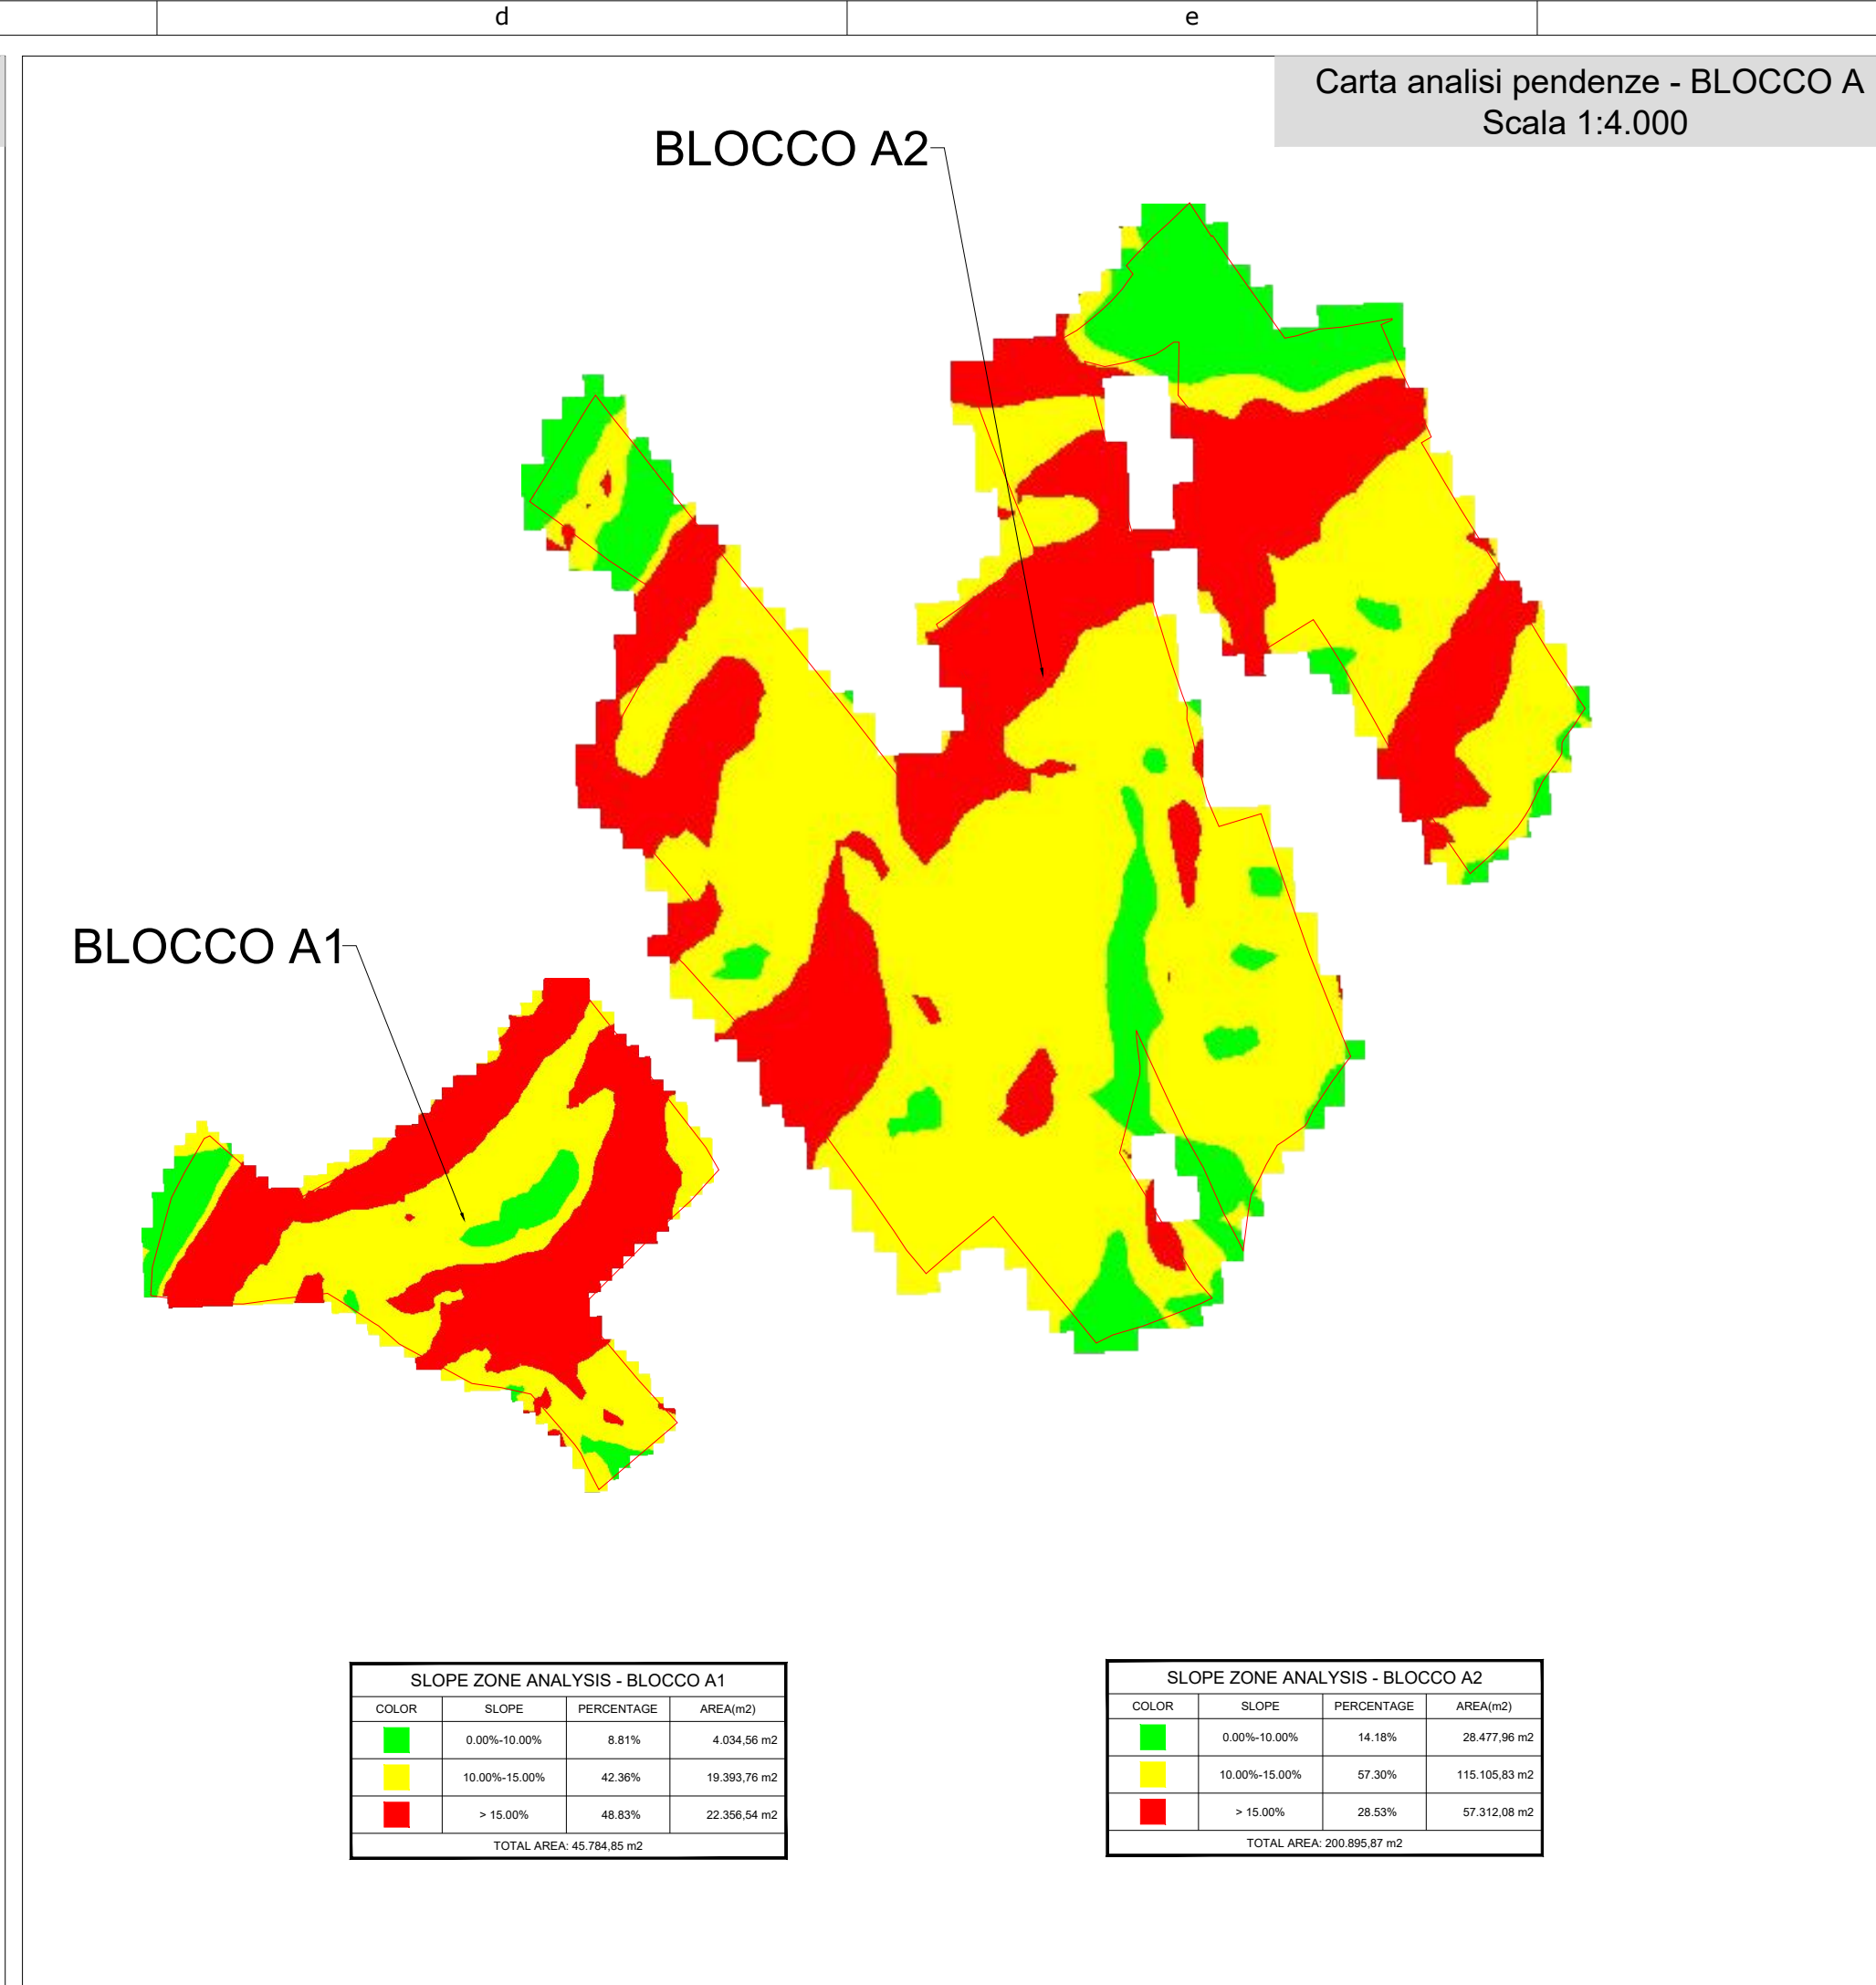


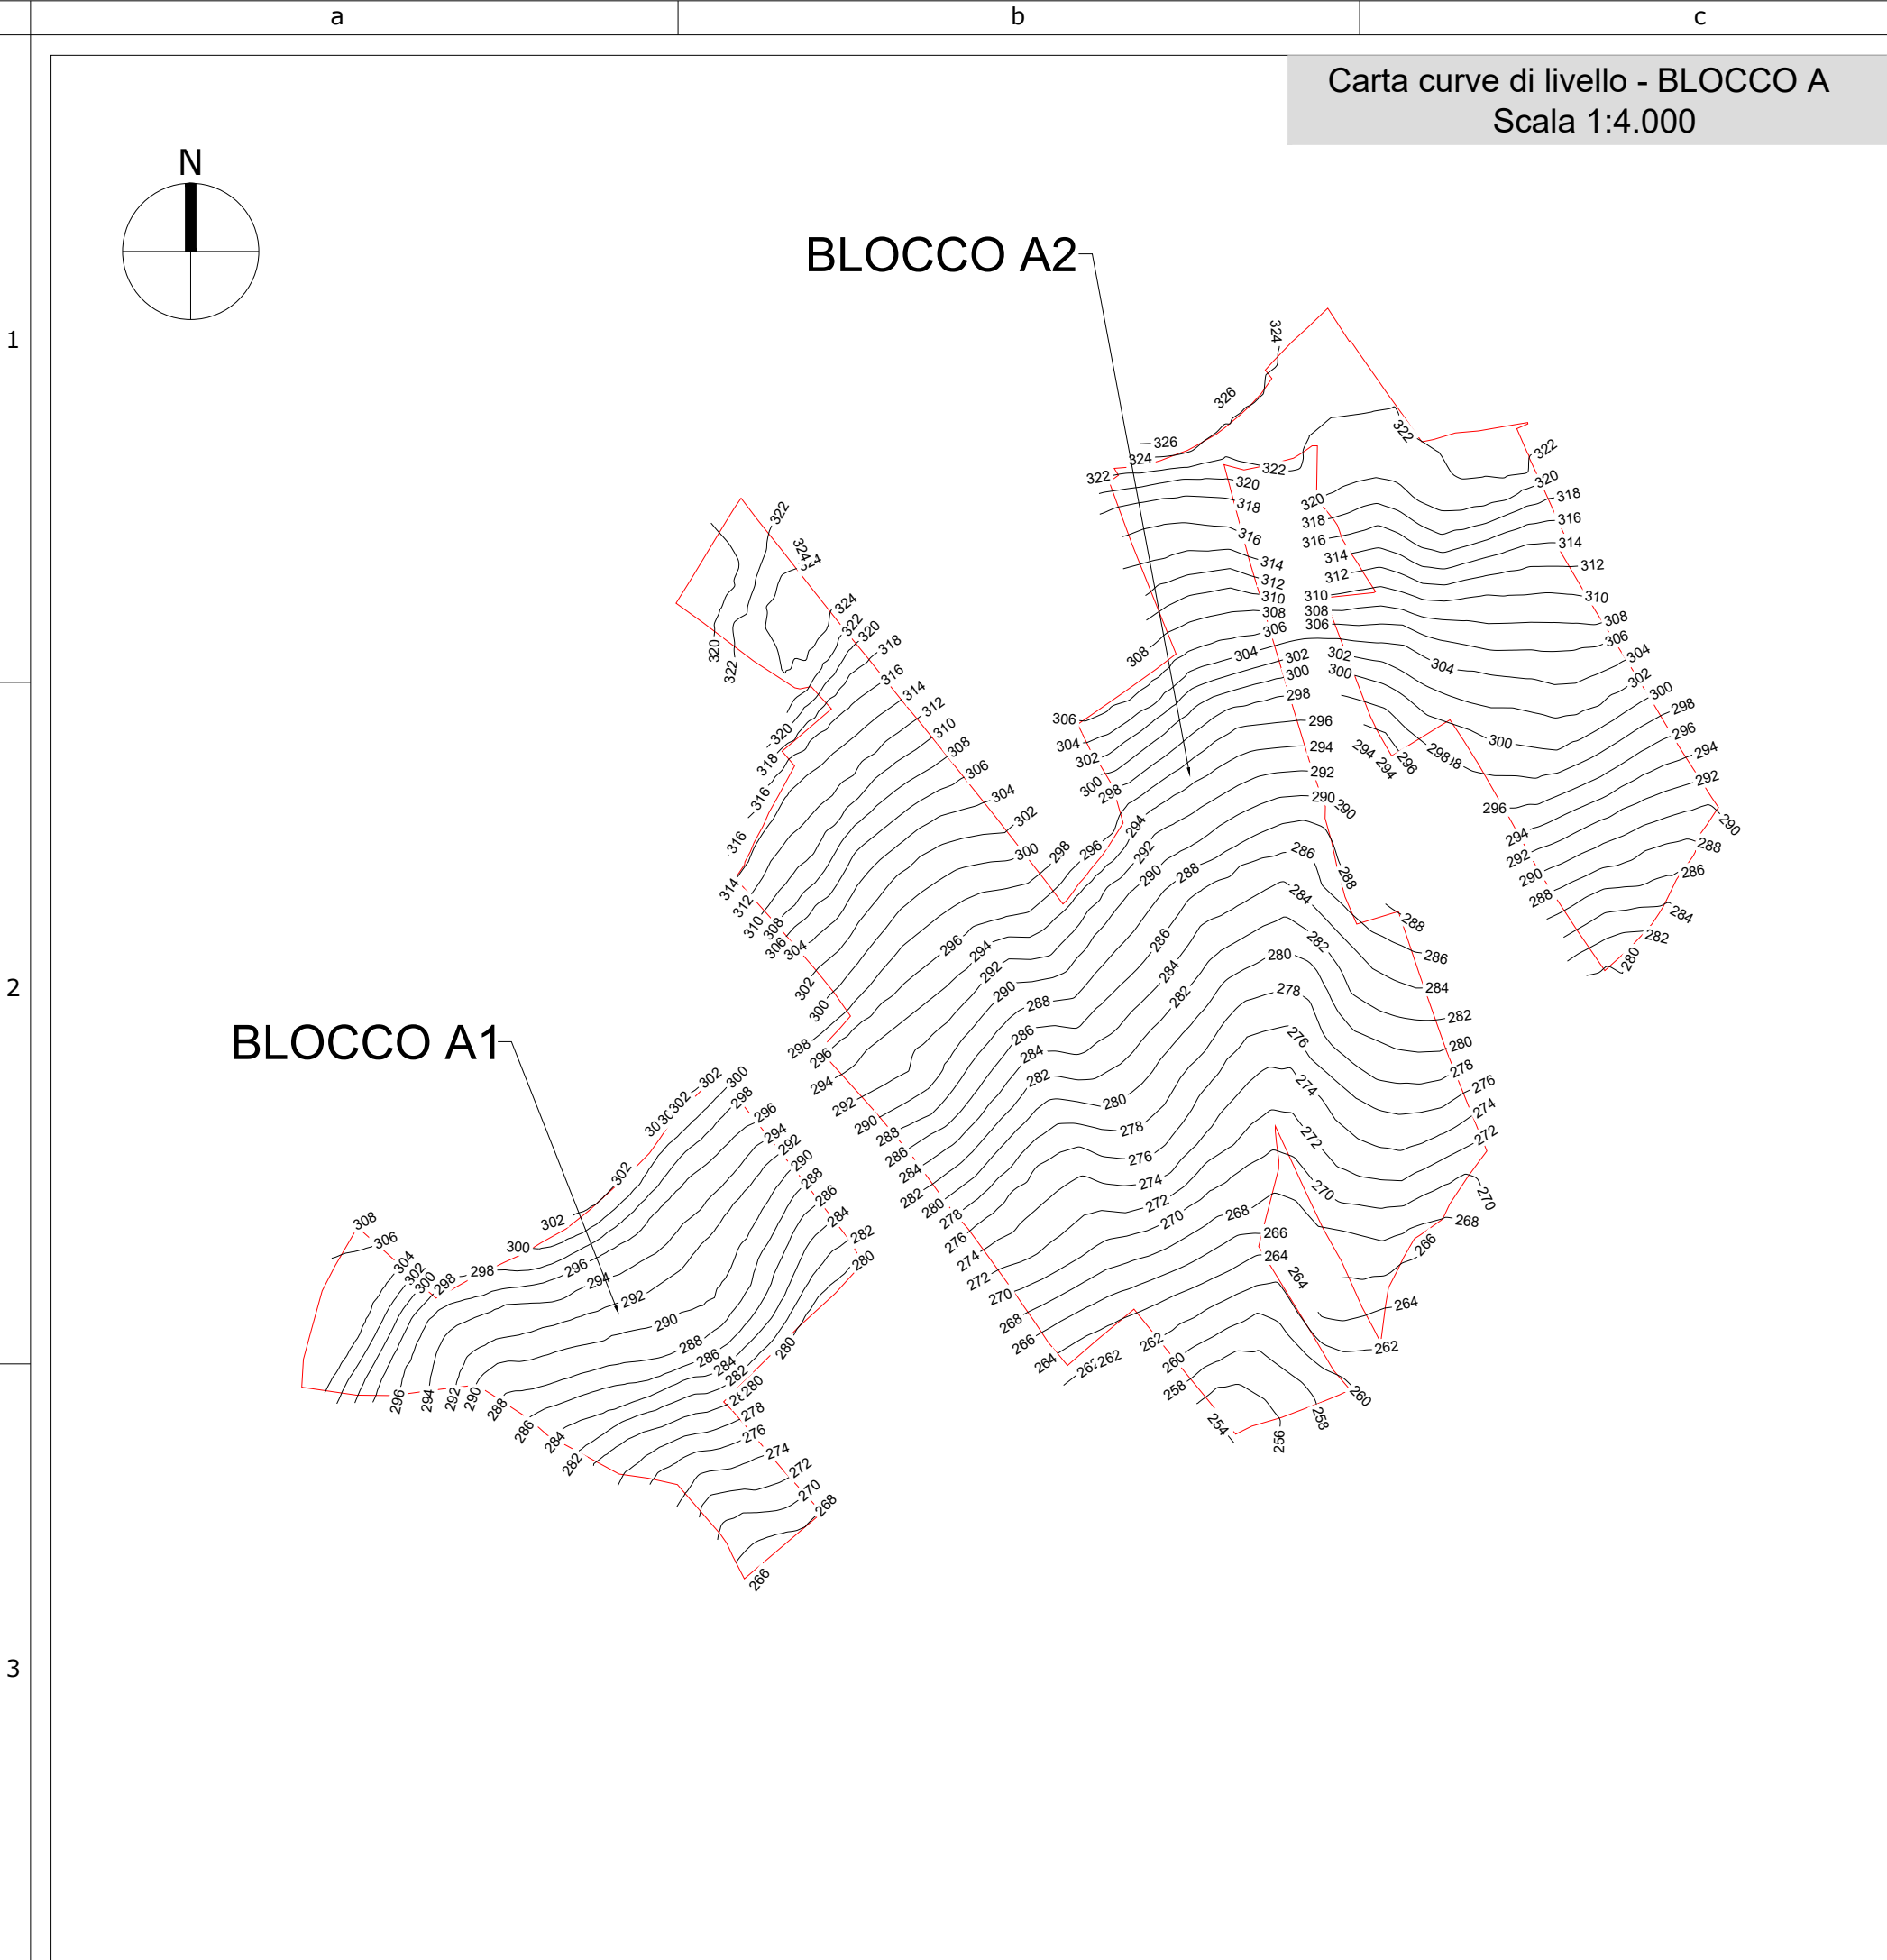

Regione Siciliana

Comune di Partanna
Libero Consorzio Comunale di Trapani

PROGETTO DEFINITIVO

PROGETTO DI UN IMPIANTO AGRIVOLTAICO E SISTEMA DI ACCUMULO DA COLLEGARE ALLA RTN CON POTENZA NOMINALE DC 49.490,40 kWp (FOTOVOLTAICO) + DC 30.000 kW (BESS) E POTENZA NOMINALE AC 76.600kW DA REALIZZARSI NEL COMUNE DI PARTANNA (TP) - C/DA LA PIANA/BIGGINI

Elaborato: STUDIO PLANO-ALTIMETRICO

Tavola: B.2.1

Disegnato: AP ENGINEERING

Approvato: AP ENGINEERING

Rilasciato: AP ENGINEERING

Scala: varie

Foglio 1051x594

Prima Emissione

Progetto: IMPIANTO PARTANNA 1

Data: 30/09/2022

Committente: AP GREEN ONE S.R.L.
P.zza Falcone e Borsellino, 32 - 91100 Trapani (TP)

Cantiere: PARTANNA C/DA LA PIANA/BIGGINI

Progettista: AP engineering

Ing. Francesco Giamberini
Dott. Geol. Francesco Giamberini
Dott. Geol. Francesco Giamberini
Dott. Geol. Francesco Giamberini

AP Engineering srls, Piazzale Falcone e Borsellino n.32 - 91100 Trapani - P.IVA 02655170815 - Sito internet: www.ap-engineering.eu