



**Vista planimetrica Cannello**  
Scala 1:100

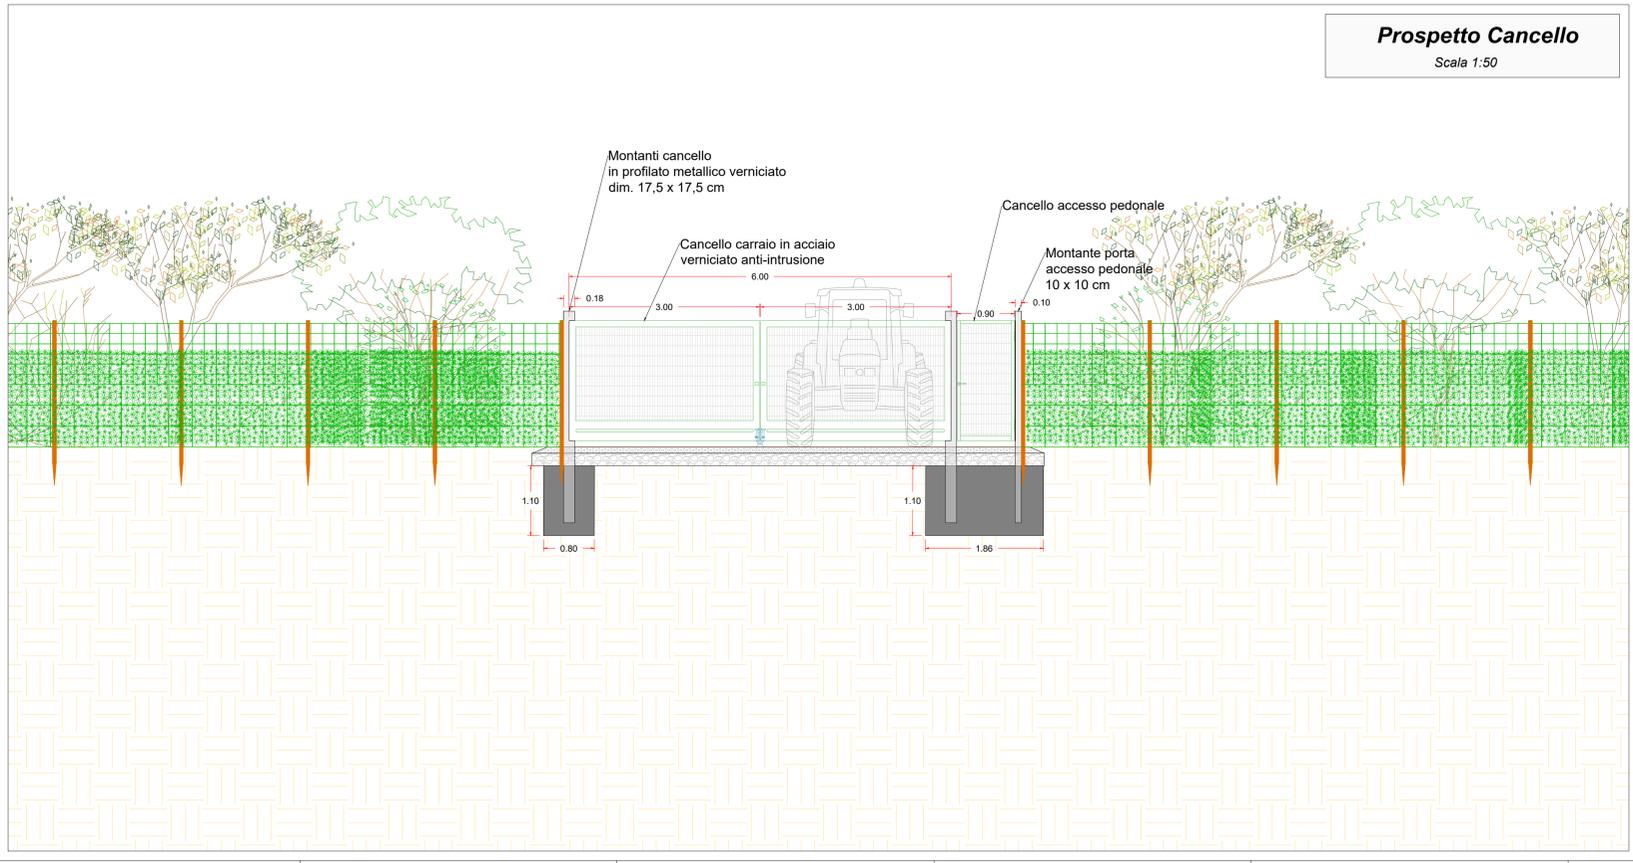

**Prospetto Cannello**  
Scala 1:50

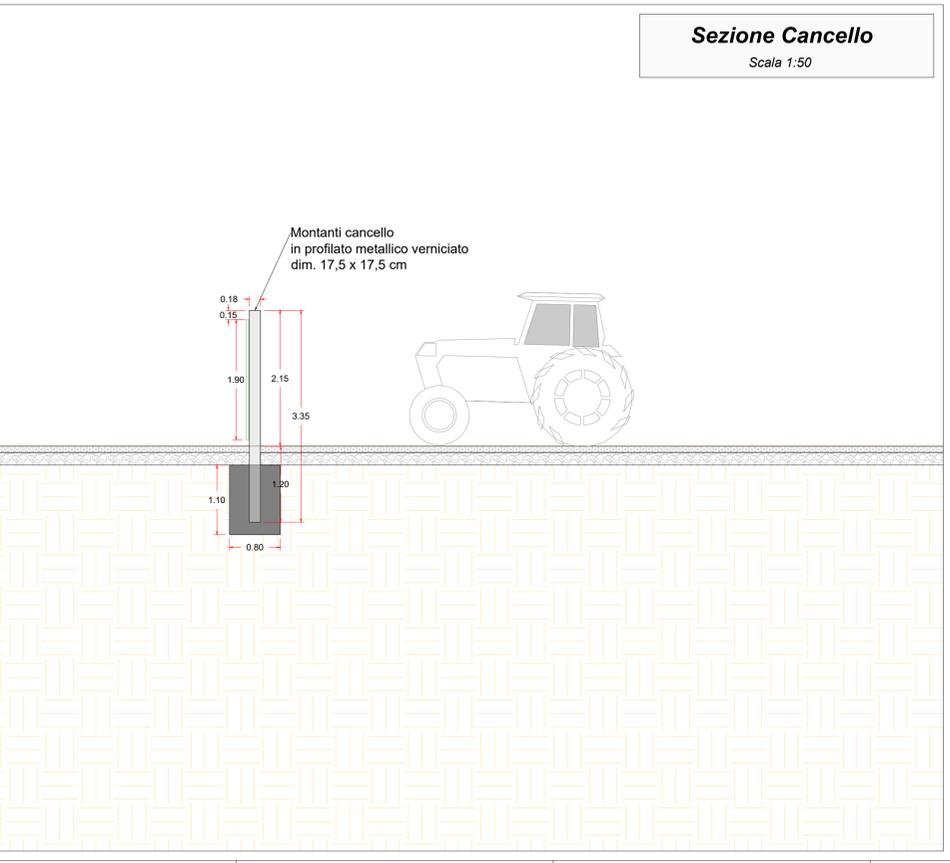

**Sezione Cannello**  
Scala 1:50

Regione Siciliana  
  
 Comune di Partanna  
 Libero Consorzio Comunale di Trapani

**PROGETTO DEFINITIVO**

PROGETTO DI UN IMPIANTO AGRIVOLTAICO E SISTEMA DI ACCUMULO DA COLLEGARE ALLA RTN CON POTENZA NOMINALE DC 49.490,40 kWp (FOTOVOLTAICO) + DC 30.000 kW (BESS) E POTENZA NOMINALE AC 76.600 kW DA REALIZZARSI NEL COMUNE DI PARTANNA (TP) - C/DA LA PIANA/BIGGINI



PARTICOLARI COSTRUTTIVI INGRESSI			
Elaborato:	Disegnato:	Approvato:	Rilasciato:
		AP ENGINEERING	AP ENGINEERING
<b>B.2.15</b>	Scala Varie	Foglio 1051x594	Prima Emissione
	Progetto:	Data:	Committente:
IMPIANTO PARTANNA 1	30/09/2022	AP GREEN ONE S.R.L. P.zza Falcone e Borsellino, 32 - 91100 Trapani (TP)	
Cantiere: PARTANNA C/DA LA PIANA & C/DA BIGGINI		Progettista: 	