




LAYOUT SU CATASTALE BLOCCO A
Scala 1:4.000

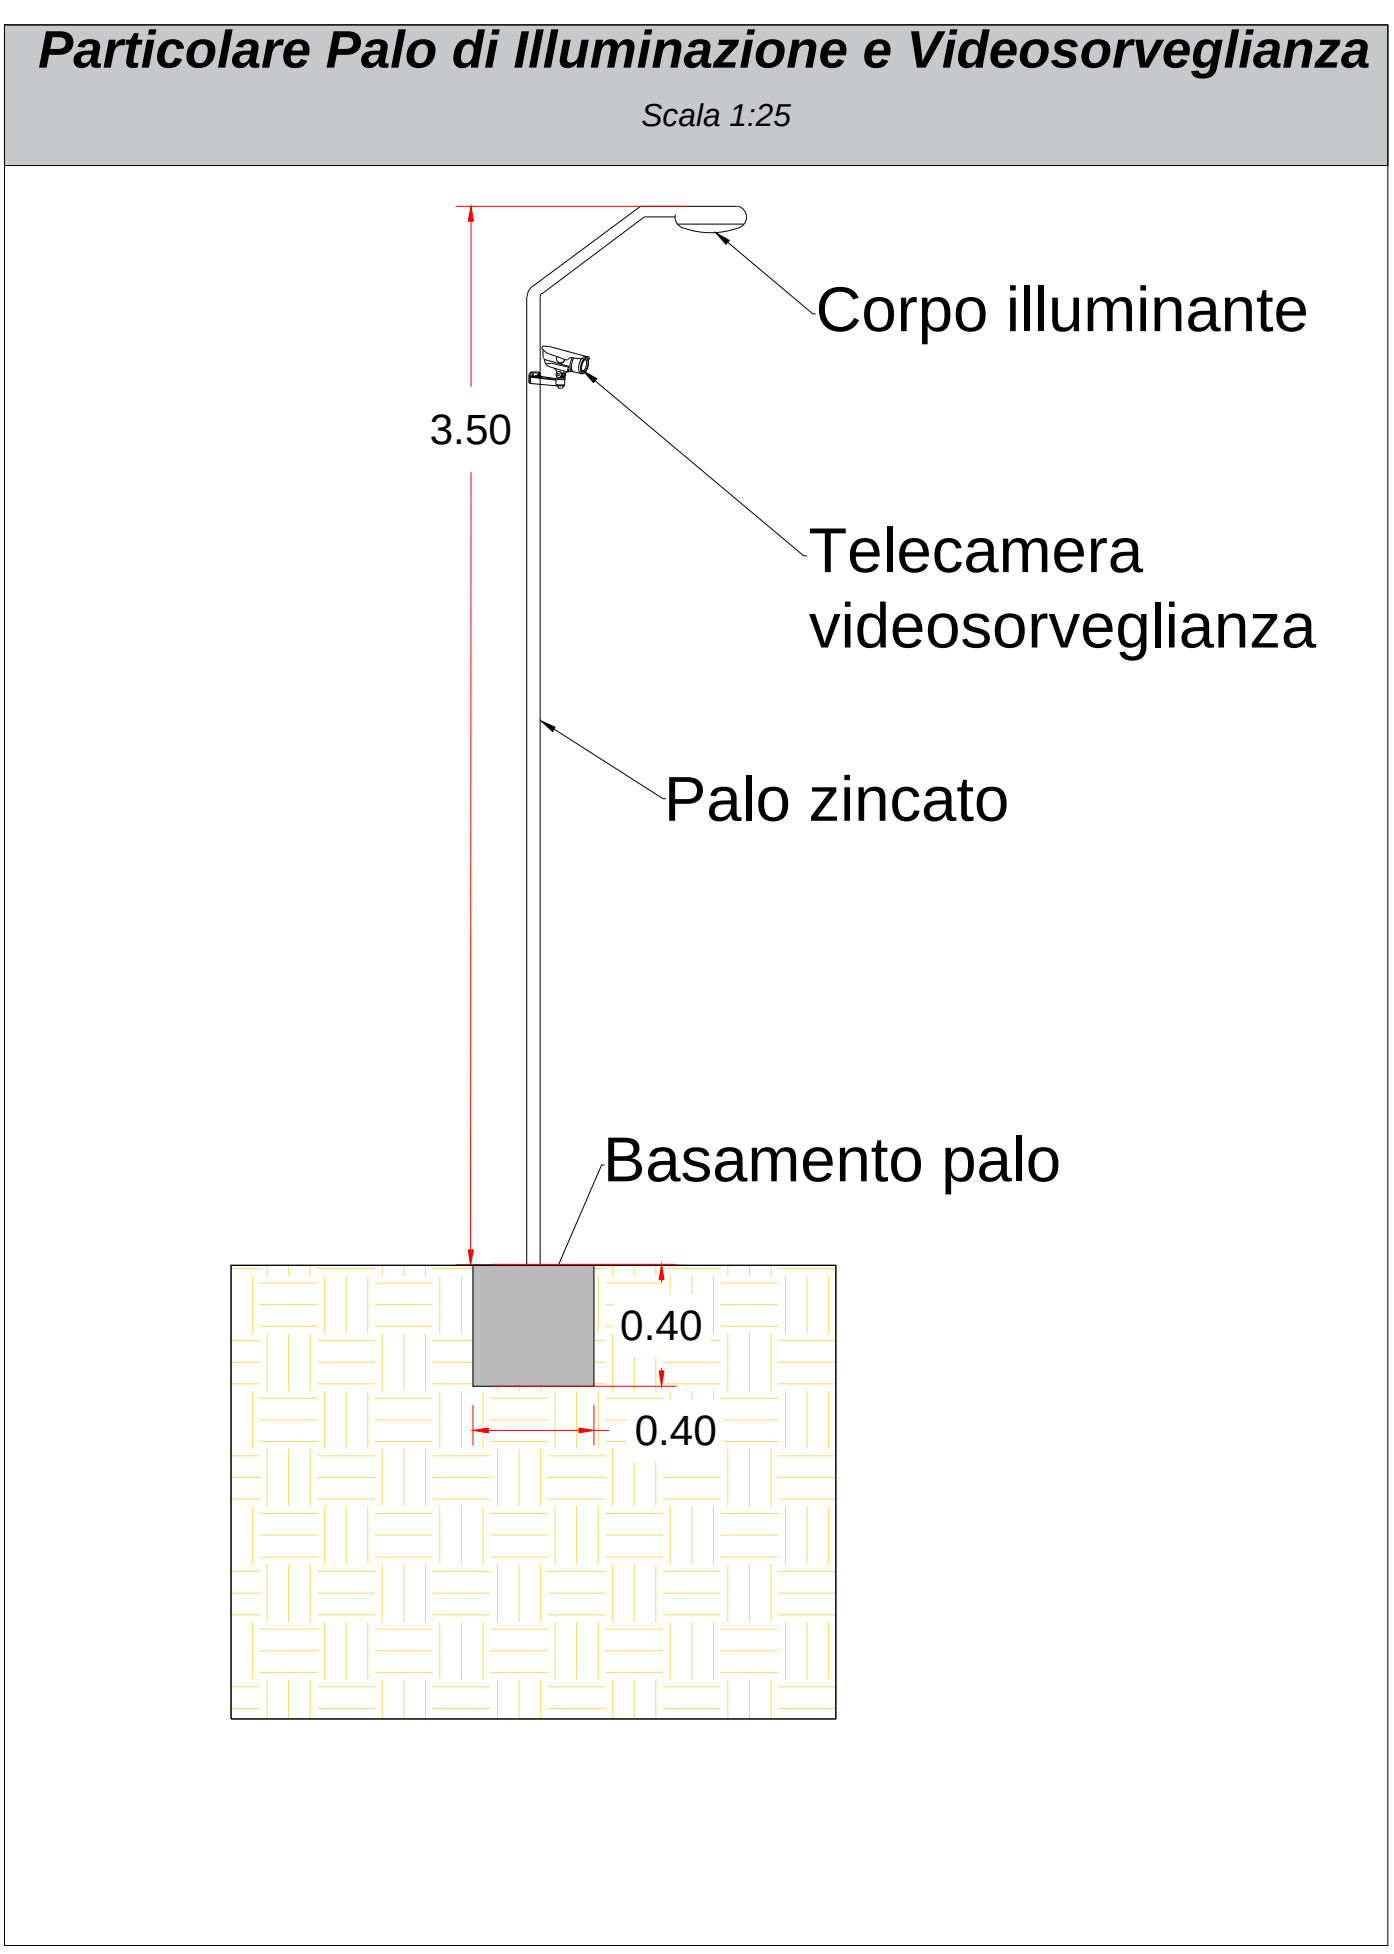

LAYOUT SU CATASTALE BLOCCO B
Scala 1:4.000

LEGENDA

- VIGNETO ESISTENTE
- PIANTE AROMATICHE E DA CONDIMENTO
- OLIVETO (fascia di mitigazione)
- OLIVETO (zona di compensazione)
- CUMULI DI PIETRAME
- RECINZIONE CAMPO AGRO-FOTOVOLTAICO
- ARNIE
- VIABILITA' INTERNA
- PUNTI DI ACCESSO
- IMPLUVIO
- CONTROL ROOM
- CABINA P25 CONTROLLO TRACKER
- CABINA P57
- CABINA P87
- SISTEMA DI ACCUMULO (BESS)
- FASCIA DI ASSERVIMENTO MT
- FASCIA DI ASSERVIMENTO AT
- INVASI
- PALO VIDEOSORVEGLIANZA
- PALO VIDEOSORVEGLIANZA/ILLIMINAZIONE

Regione Siciliana

Comune di Partanna
Libero Consorzio Comunale di Trapani

PROGETTO DEFINITIVO

PROGETTO DI UN IMPIANTO AGRIVOLTAICO E SISTEMA DI ACCUMULO DA COLLEGARE ALLA RTN CON POTENZA NOMINALE DC 49.490,40 kWp (FOTOVOLTAICO) + DC 30.000 kW (BESS) E POTENZA NOMINALE AC 76.600 kW DA REALIZZARSI NEL COMUNE DI PARTANNA (TP) - C/DA LA PIANA/BIGGINI

Elaborato:	PLANIMETRIA E PARTICOLARI SISTEMA DI VIDEOSORVEGLIANZA E ILLUMINAZIONE		
Tavola:	Disegnato:	Approvato:	Rilasciato:
B.2.16		AP ENGINEERING	AP ENGINEERING
	Scala 1:4.000	Foglio 1051x594	Prima Emissione
Progetto: IMPIANTO PARTANNA 1	Data: 30/09/2022	Committente: AP GREEN ONE S.R.L. Firmato digitalmente da: ALBERTO PILATI AP engineering	
Cantiere: PARTANNA C/DA LA PIANA & C/DA BIGGINI			

AP Engineering srls, Piazzale Falcone e Borsellino n.32 - 91100 Trapani - P.IVA 02655170815 - Sito internet: www.ap-engineering.eu