Stabilimento di
TARANTO

PROGETTAZIONE DELLE PAVIMENTAZIONI, SISTEMI DI RACCOLTA E TRATTAMENTO DELLE ACQUE METEORICHE RELATIVE ALL'AREA FOC1, GRF E ZONE LIMITROFE

PROGETTO ESECUTIVO

AM.05	ALLEGATO: T.6	PAVIMENTAZIONI
	SCALA: 1:1000	

COMMITTENTE:

PROGETTAZIONE:

CONSORZIO UNIVO
Via Amendola 172/c - BARI
Laurelli Ingegneria
Prof. Ing. Matteo Ranieri

SOCIETA' DESIGNATE
Via Amendola 172/c - BARI
Gestione Tecnica
Prof. Ing. Matteo Ranieri

Direttore Tecnico
Prof. Ing. Giancarlo Chiesa

18935/16						
	0	AGOSTO 2019	M.L.	G.C.	M.R.	Elaborati grafici
ORDINE	EM.REV	DATA	REDATTO	VERIFICATO	APPROVATO	DESCRIZIONE
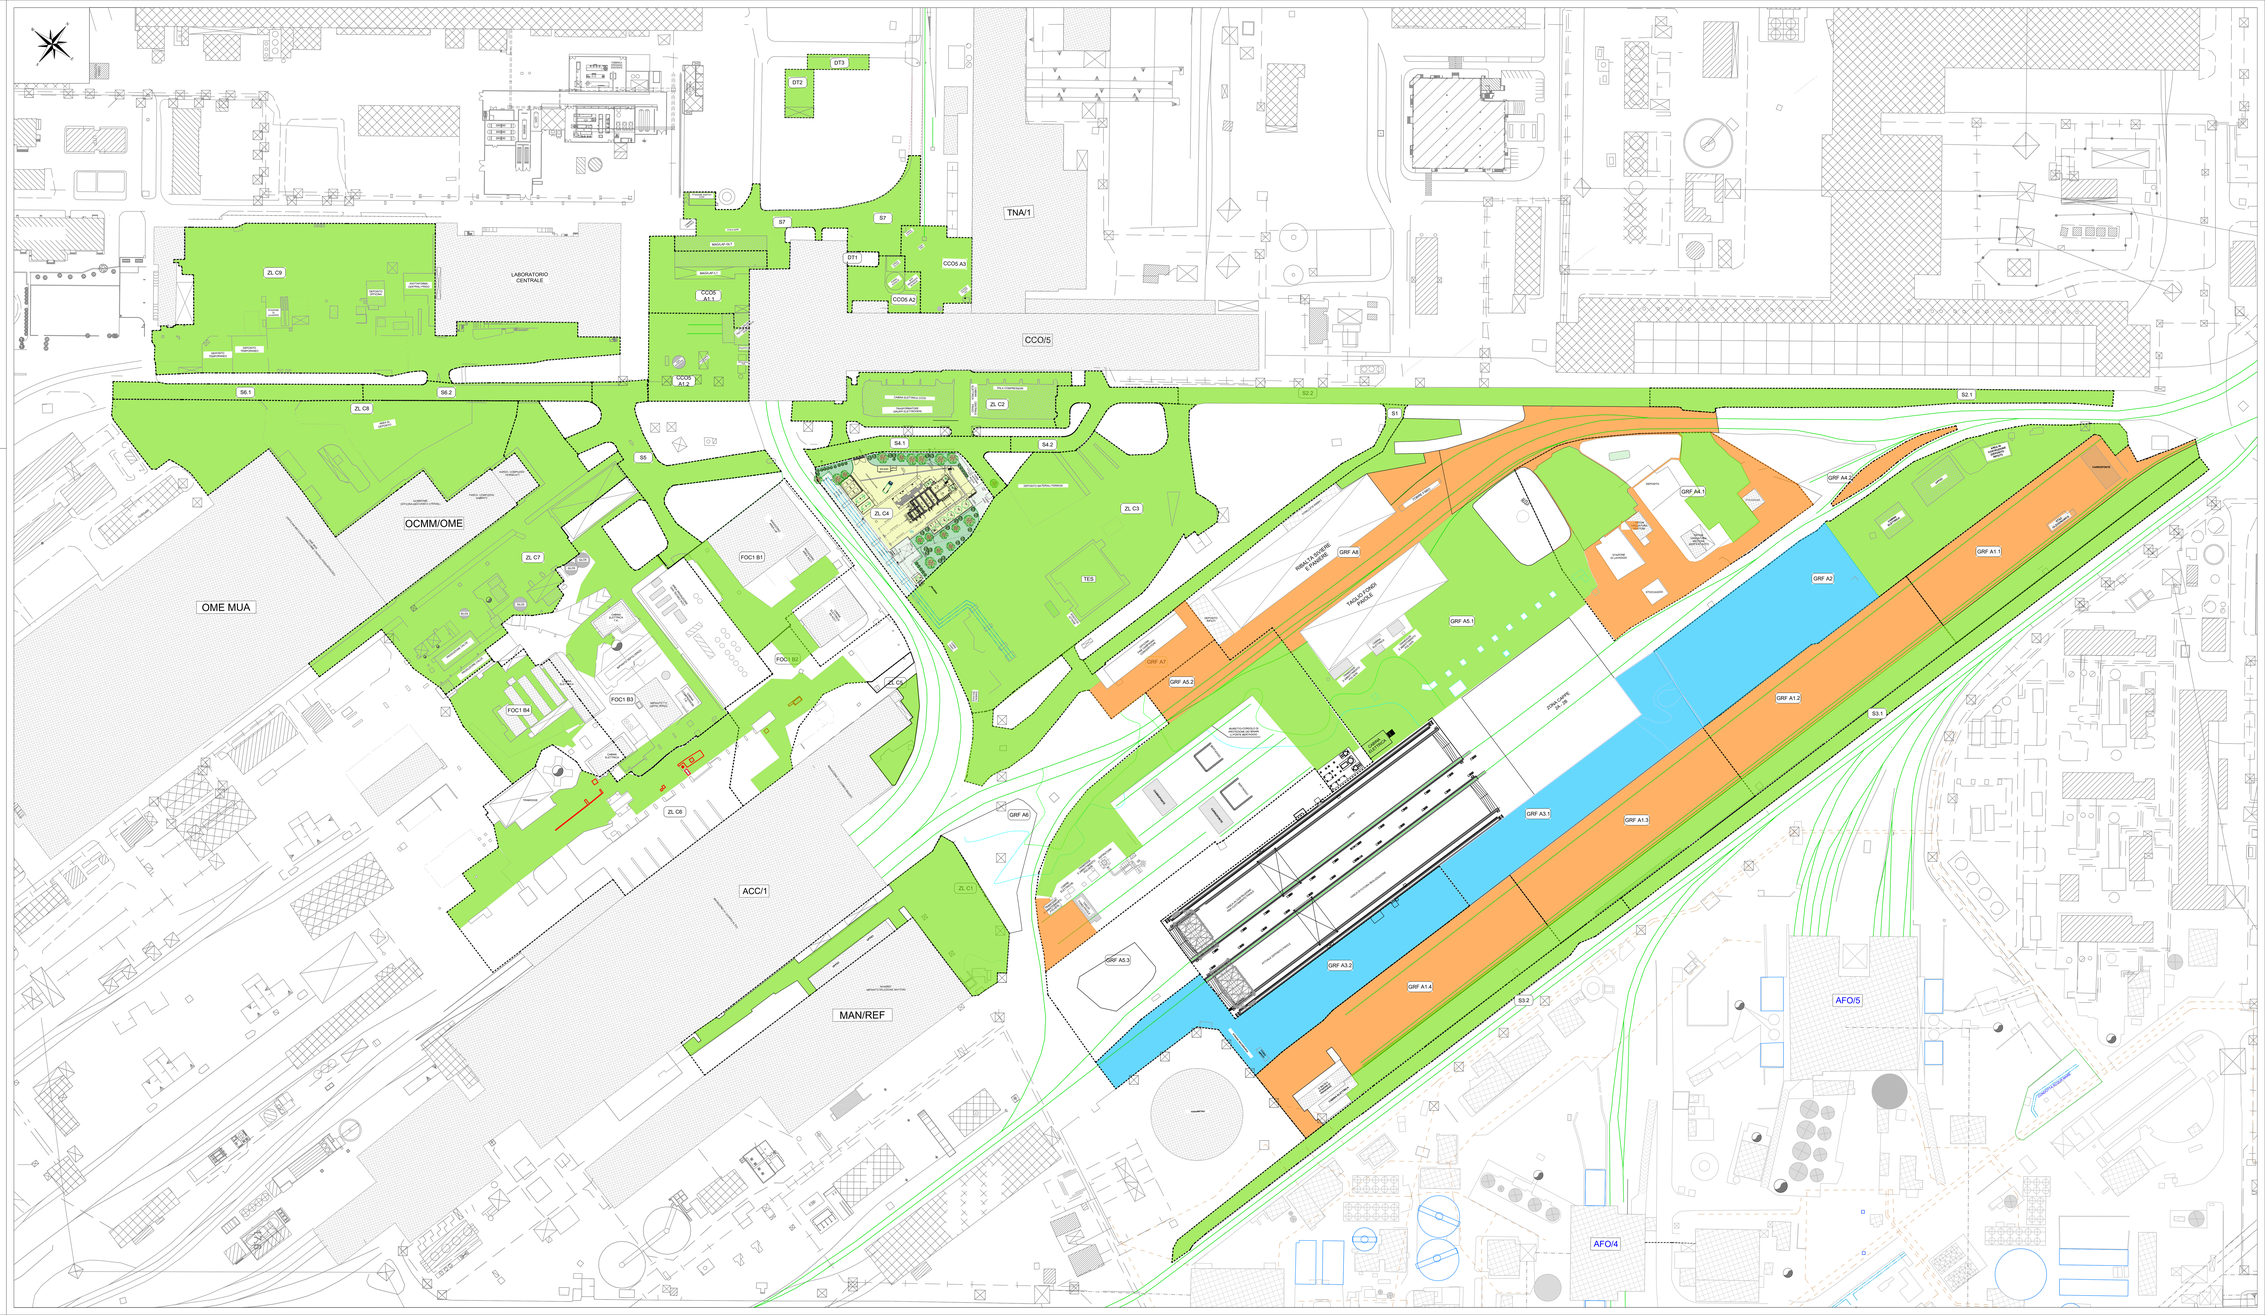
PAVIMENTATO IN COMGLOMERATO BITUMINOSO
NON PAVIMENTATO
AREE OCCUPATE DA FONDO ACCIAIO