Acciaierie d'Italia

Stabilimento di
TARANTO

PROGETTAZIONE DELLE PAVIMENTAZIONI, SISTEMI DI RACCOLTA E TRATTAMENTO DELLE ACQUE METEORICHE RELATIVE ALL'AREA "COKERIA" E ZONE LIMITROFE

PROGETTO ESECUTIVO

ALLEGATO:	
T.6	
SCALA:	
1:1000	

AM.11

PAVIMENTAZIONI

COMMITTENTE:

Acciaierie d'Italia

PROGETTAZIONE:

CONSORZIO UNINO
Via Amendola 172/c - BARI
Direttore Tecnico
Prof. Ing. Matteo Ranieri

SOCIETA' DESIGNATA

Via Amendola 172/c - BARI
Direttore Tecnico
Prof. Ing. Matteo Ranieri

Direttore Tecnico
Prof. Ing. Giancarlo Chiaia

18938/16	0	AGOSTO 2019	M.L.	G.C.	M.R.	Elaborati grafici
ORDINE	EM./REV.	DATA	REDATTO	VERIFICATO	APPROVATO	DESCRIZIONE

PREVALENTE PAVIMENTAZIONE SOTTOAREE

LEGENDA
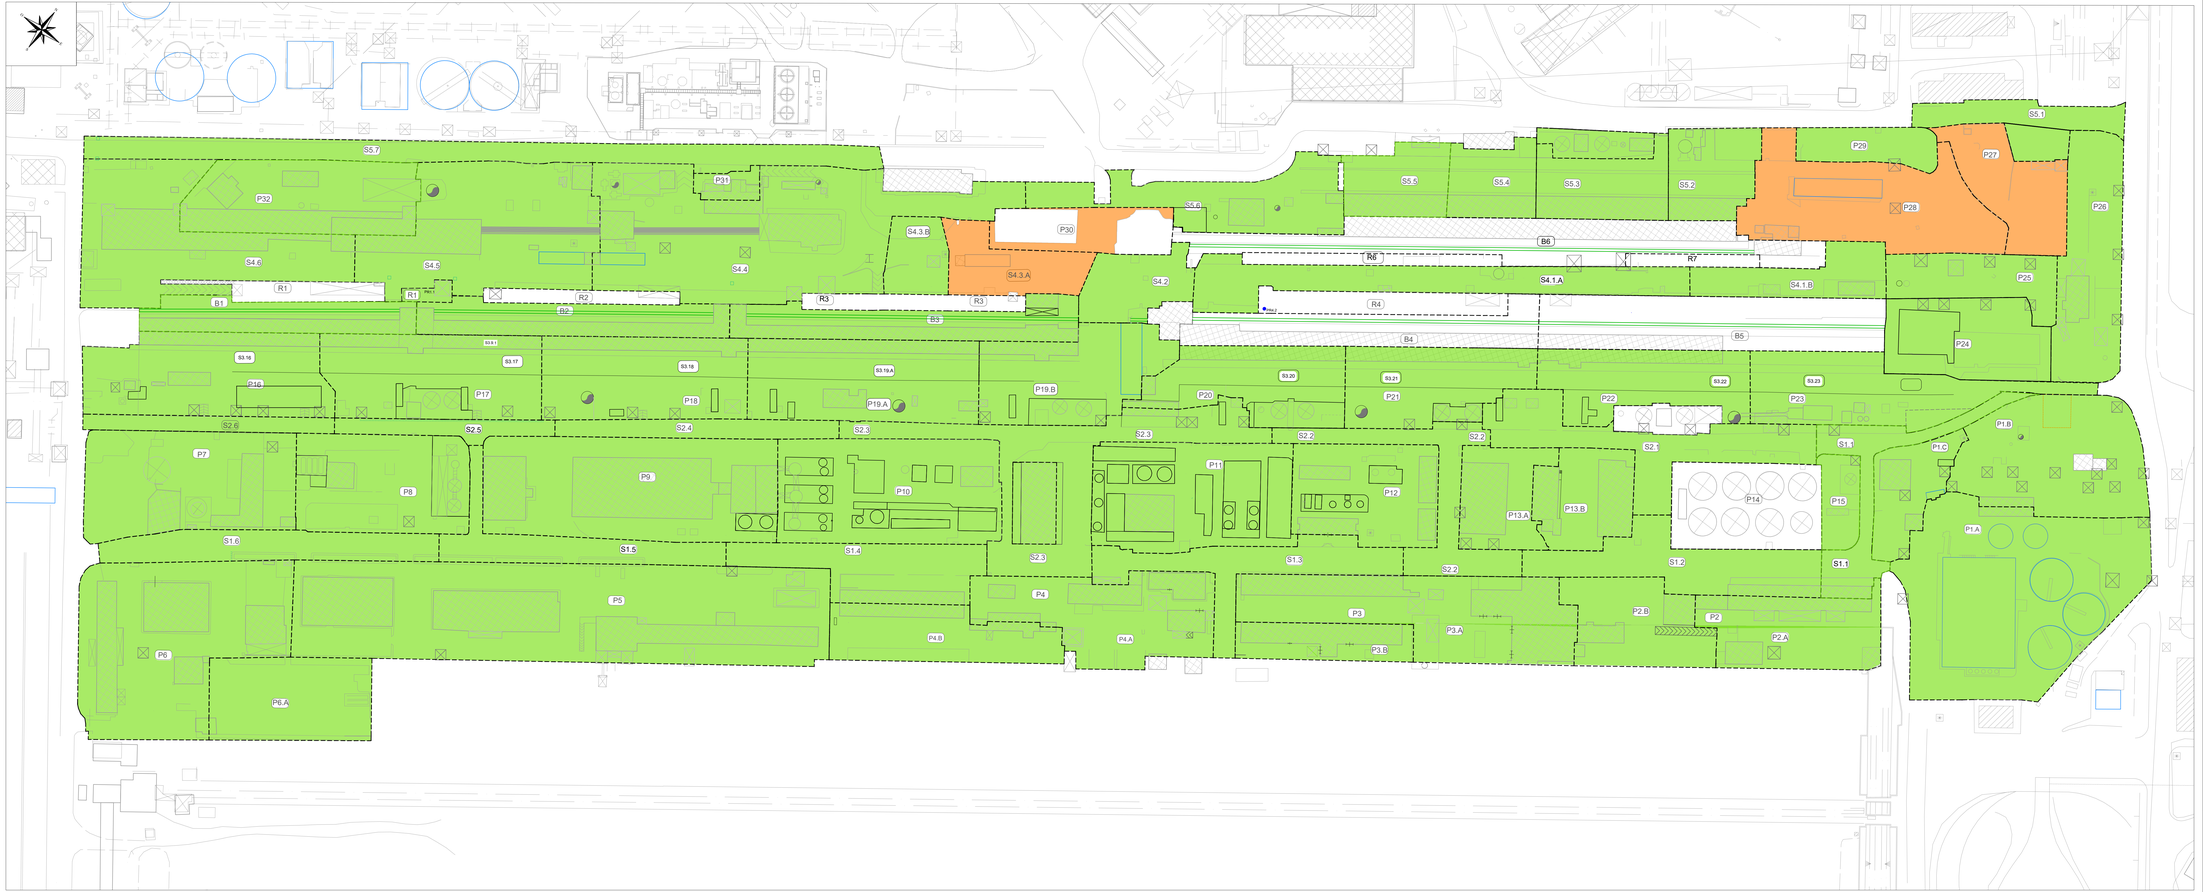
- PAVIMENTATO IN CONGLOMERATO BITUMINOSO
- NON PAVIMENTATO