


LEGENDA

- Opere di mitigazione
- Recinzione metallica
- Viabilità interna in terra battuta
- Cavidotto di connessione 36kV
- Inseguitori fotovoltaici 30x1 moduli
- Inseguitori fotovoltaici 15x1 moduli
- Cabina Inverter e trasformatore
- Cabina di impianto 36kV

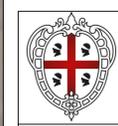

REGIONE SARDEGNA
 PROVINCIA DEL SUD SARDEGNA
 COMUNE DI GUSPINI




Procedimento di Valutazione di Impatto Ambientale
 ai sensi del D Lgs. 152/2006 e s.m.i.

PROGETTO DI UN IMPIANTO AGROVOLTAICO
 DENOMINATO "AGRIMARMIDA"
 DI POTENZA NOMINALE PARI A 61,487 MWac
 E POTENZA DI PICCO PARI A 64,561 MW
 E DELLE RELATIVE OPERE DI CONNESSIONE ALLA RTN

Società proponente
ICA BES SRL
 Via Giorgio Pitacco, 7
 00177 Roma (Italia)
 C.F. / P.IVA 16028961007


Revisione	Data	Descrizione	AO Eseguito	MC Verificato	CS Validato	DLP Approvato
0.0	08/02/2023	Prima emissione per procedura di VIA				
Codice ICA_102_TAV09	Scala 1:3000	Titolo elaborato Layout su Ortofoto				

Le informazioni incluse in questo documento sono sono proprietà di of Ingenium Capital Alliance, S.L. (Spain). Qualsiasi totale o parziale riproduzione è proibita senza il consenso scritto di Capital Alliance.

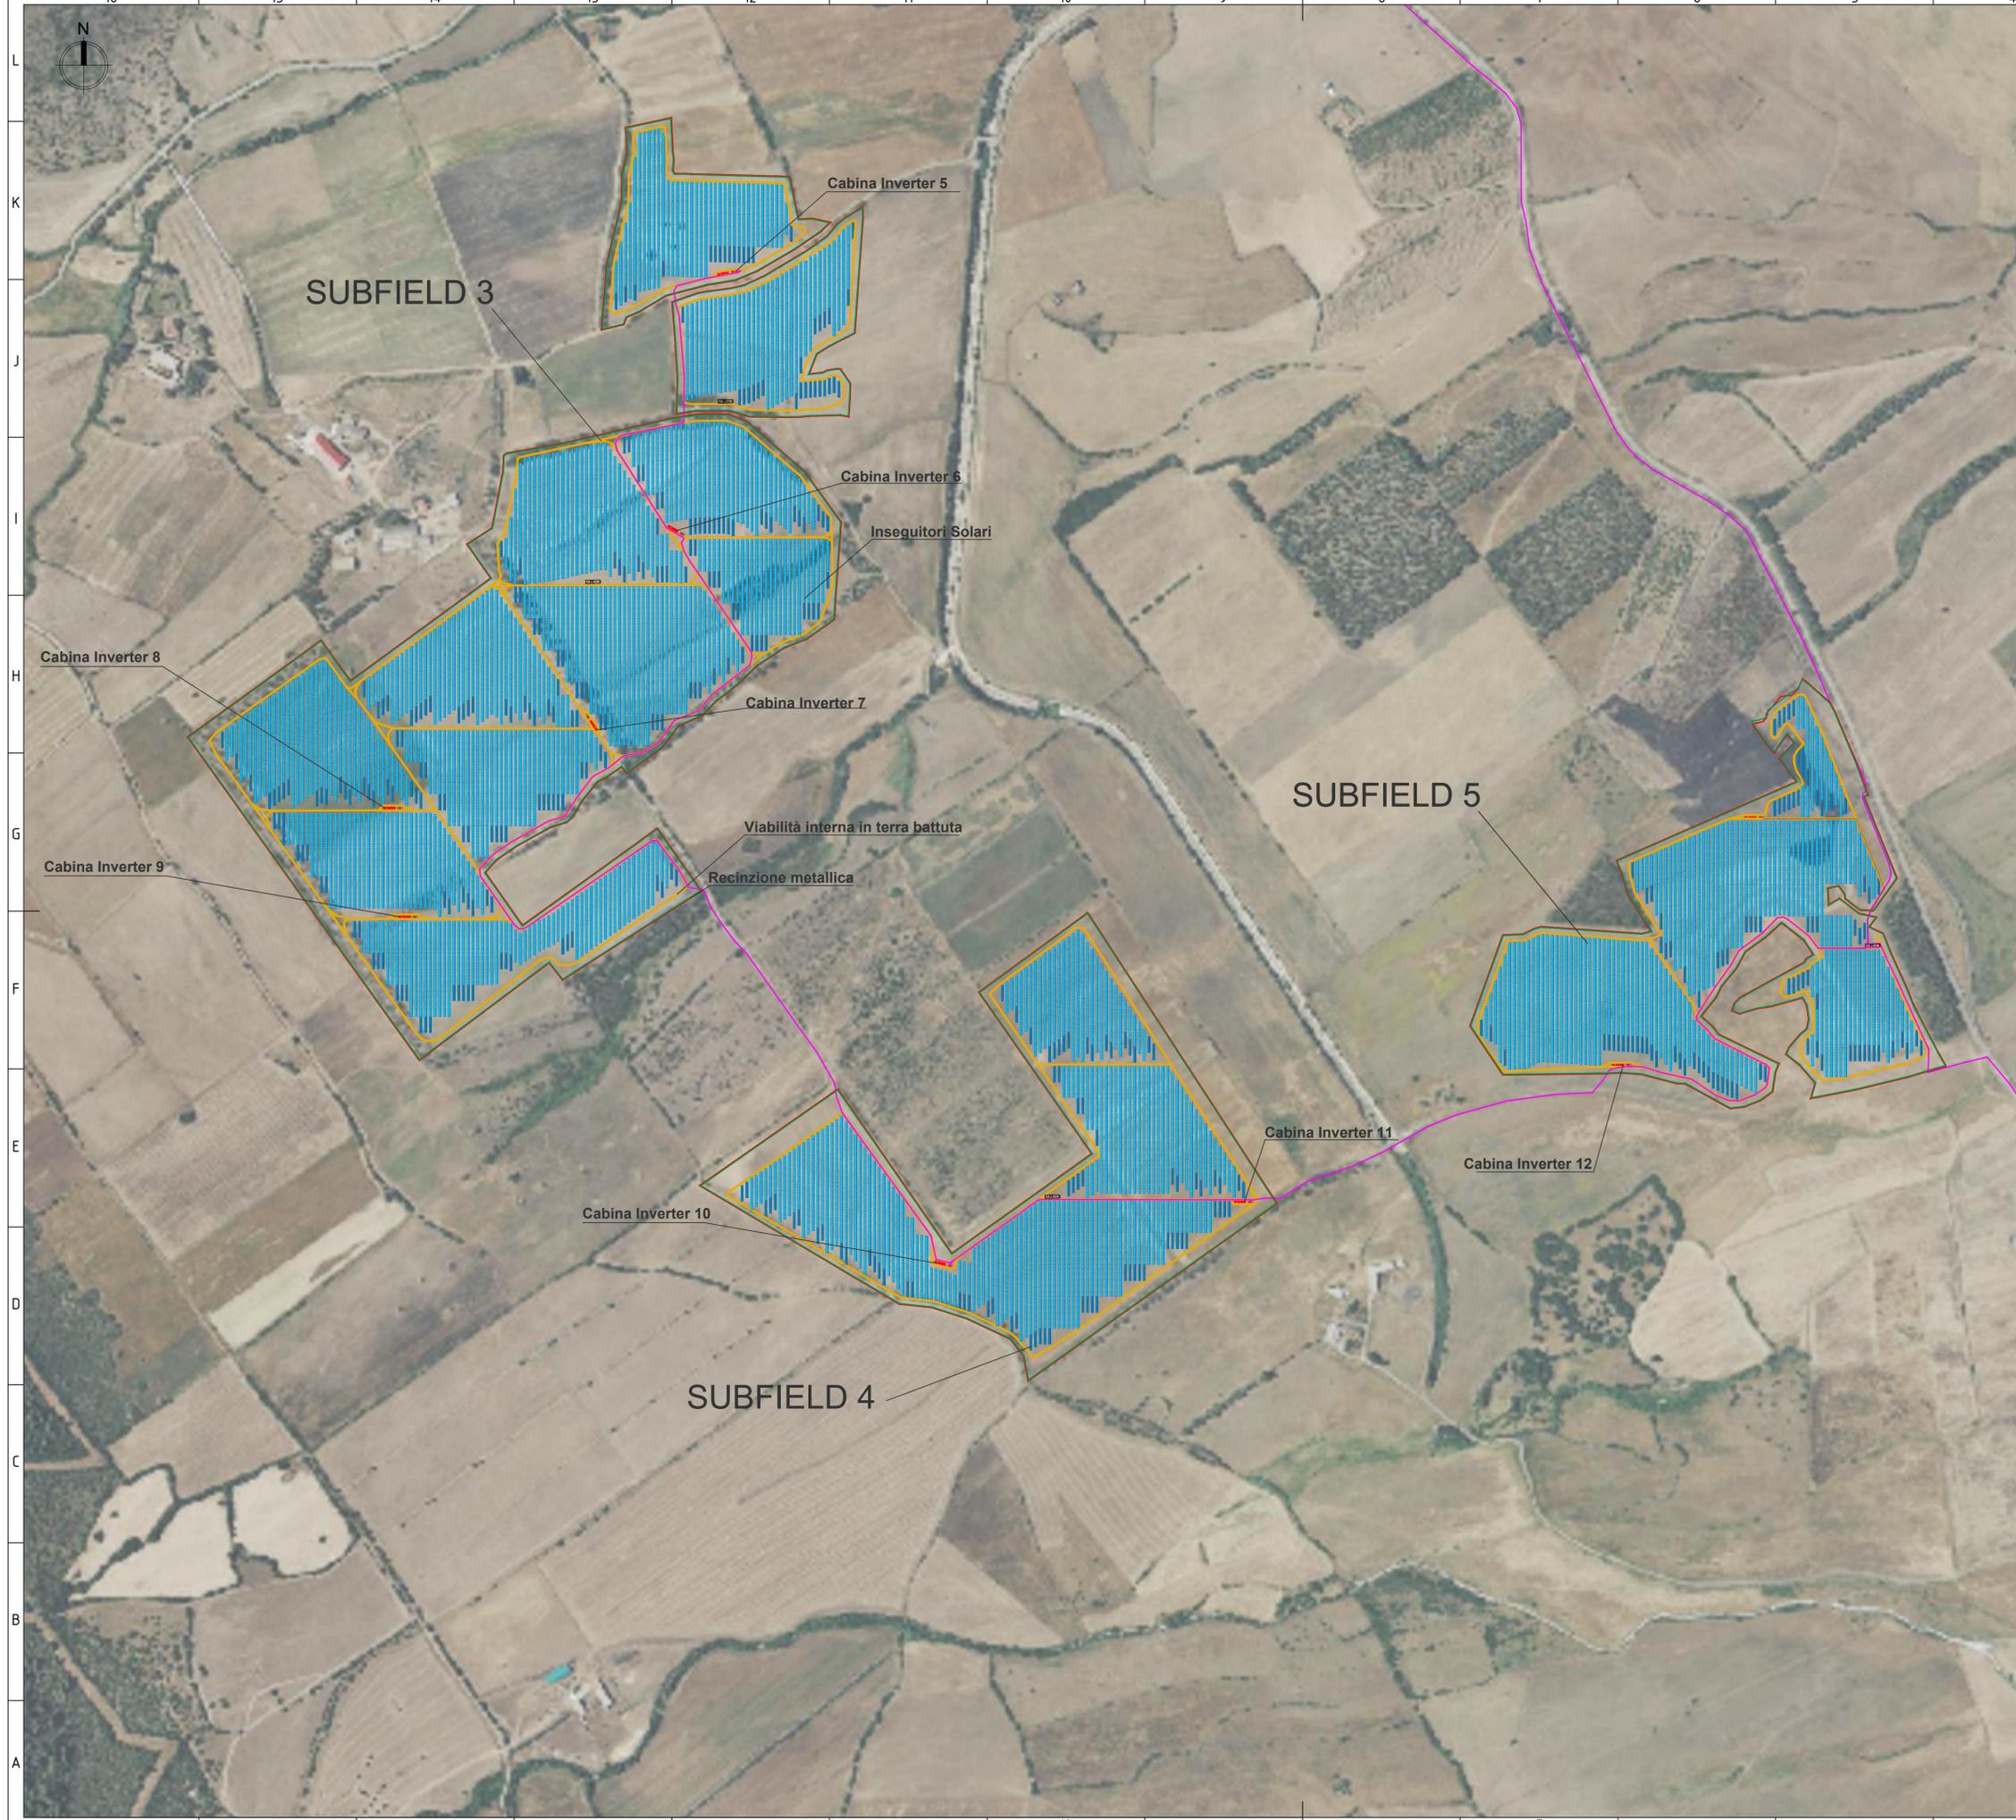

LEGENDA

-  Opere di mitigazione
-  Recinzione metallica
-  Viabilità interna in terra battuta
-  Cavidotto di connessione 36kV
-  Inseguitori fotovoltaici 30x1 moduli
-  Inseguitori fotovoltaici 15x1 moduli
-  Cabina Inverter e trasformatore
-  Cabina di impianto 36kV

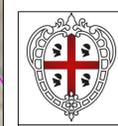

REGIONE SARDEGNA
 PROVINCIA DEL SUD SARDEGNA
 COMUNE DI GUSPINI



Procedimento di Valutazione di Impatto Ambientale
 ai sensi del D Lgs. 152/2006 e s.m.i.

PROGETTO DI UN IMPIANTO AGROVOLTAICO
 DENOMINATO "AGRIMARMIDA"
 DI POTENZA NOMINALE PARI A 61,487 MWac
 E POTENZA DI PICCO PARI A 64,561 MW
 E DELLE RELATIVE OPERE DI CONNESSIONE ALLA RTN

Società proponente
ICA BES SRL
 Via Giorgio Pitacco, 7
 00177 Roma (Italia)
 C.F. / P.IVA 16028961007

Revisione	Data	Descrizione	Eseguito	Verificato	Validato	Approvato
0.0	08/02/2023	Prima emissione per procedura di VIA	AO	MC	CS	DLP
Codice ICA_102_TAV09	Scala 1:4000	Titolo elaborato Layout su Ortofoto				

Le informazioni incluse in questo documento sono proprietà di Ingenium Capital Alliance, S.L. (Spain). Qualsiasi totale o parziale riproduzione è proibita senza il consenso scritto di Capital Alliance.