


- LEGENDA**
- Opere di mitigazione
 - Recinzione metallica
 - Viabilità interna in terra battuta
 - Cavidoatto di connessione 36kV
 - Inseguitori fotovoltaici 30x1 moduli
 - Inseguitori fotovoltaici 15x1 moduli
 - IN Cabina Inverter e trasformatore
 - CK WH Cabina di impianto 36kV

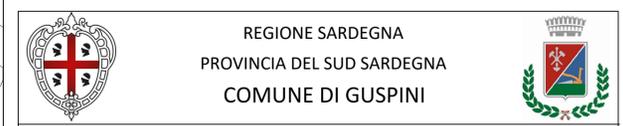

REGIONE SARDEGNA
 PROVINCIA DEL SUD SARDEGNA
 COMUNE DI GUSPINI


Procedimento di Valutazione di Impatto Ambientale
 ai sensi del D Lgs. 152/2006 e s.m.i.

PROGETTO DI UN IMPIANTO AGROVOLTAICO
 DENOMINATO "AGRIMARMIDA"
 DI POTENZA NOMINALE PARI A 61,487 MWac
 E POTENZA DI PICCO PARI A 64,561 MW
 E DELLE RELATIVE OPERE DI CONNESSIONE ALLA RTN


Società proponente
ICA BES SRL
 Via Giorgio Pitacco, 7
 00177 Roma (Italia)
 C.F. / P.IVA 16028961007

Revisione	Data	Descrizione	AO Eseguito	MC Verificato	CS Validato	DLP Approvato
0.0	01/02/2023	Prima emissione per procedura di VIA				
Codice	Scala	Titolo elaborato				
ICA_162_TAV10	1:3000	Layout impianto su catastale				

Le informazioni incluse in questo disegno sono proprietà di Ingenium Capital Alliance, S.L. (Spain). Qualsiasi totale o parziale riproduzione è proibita senza il consenso scritto di Capital Alliance.

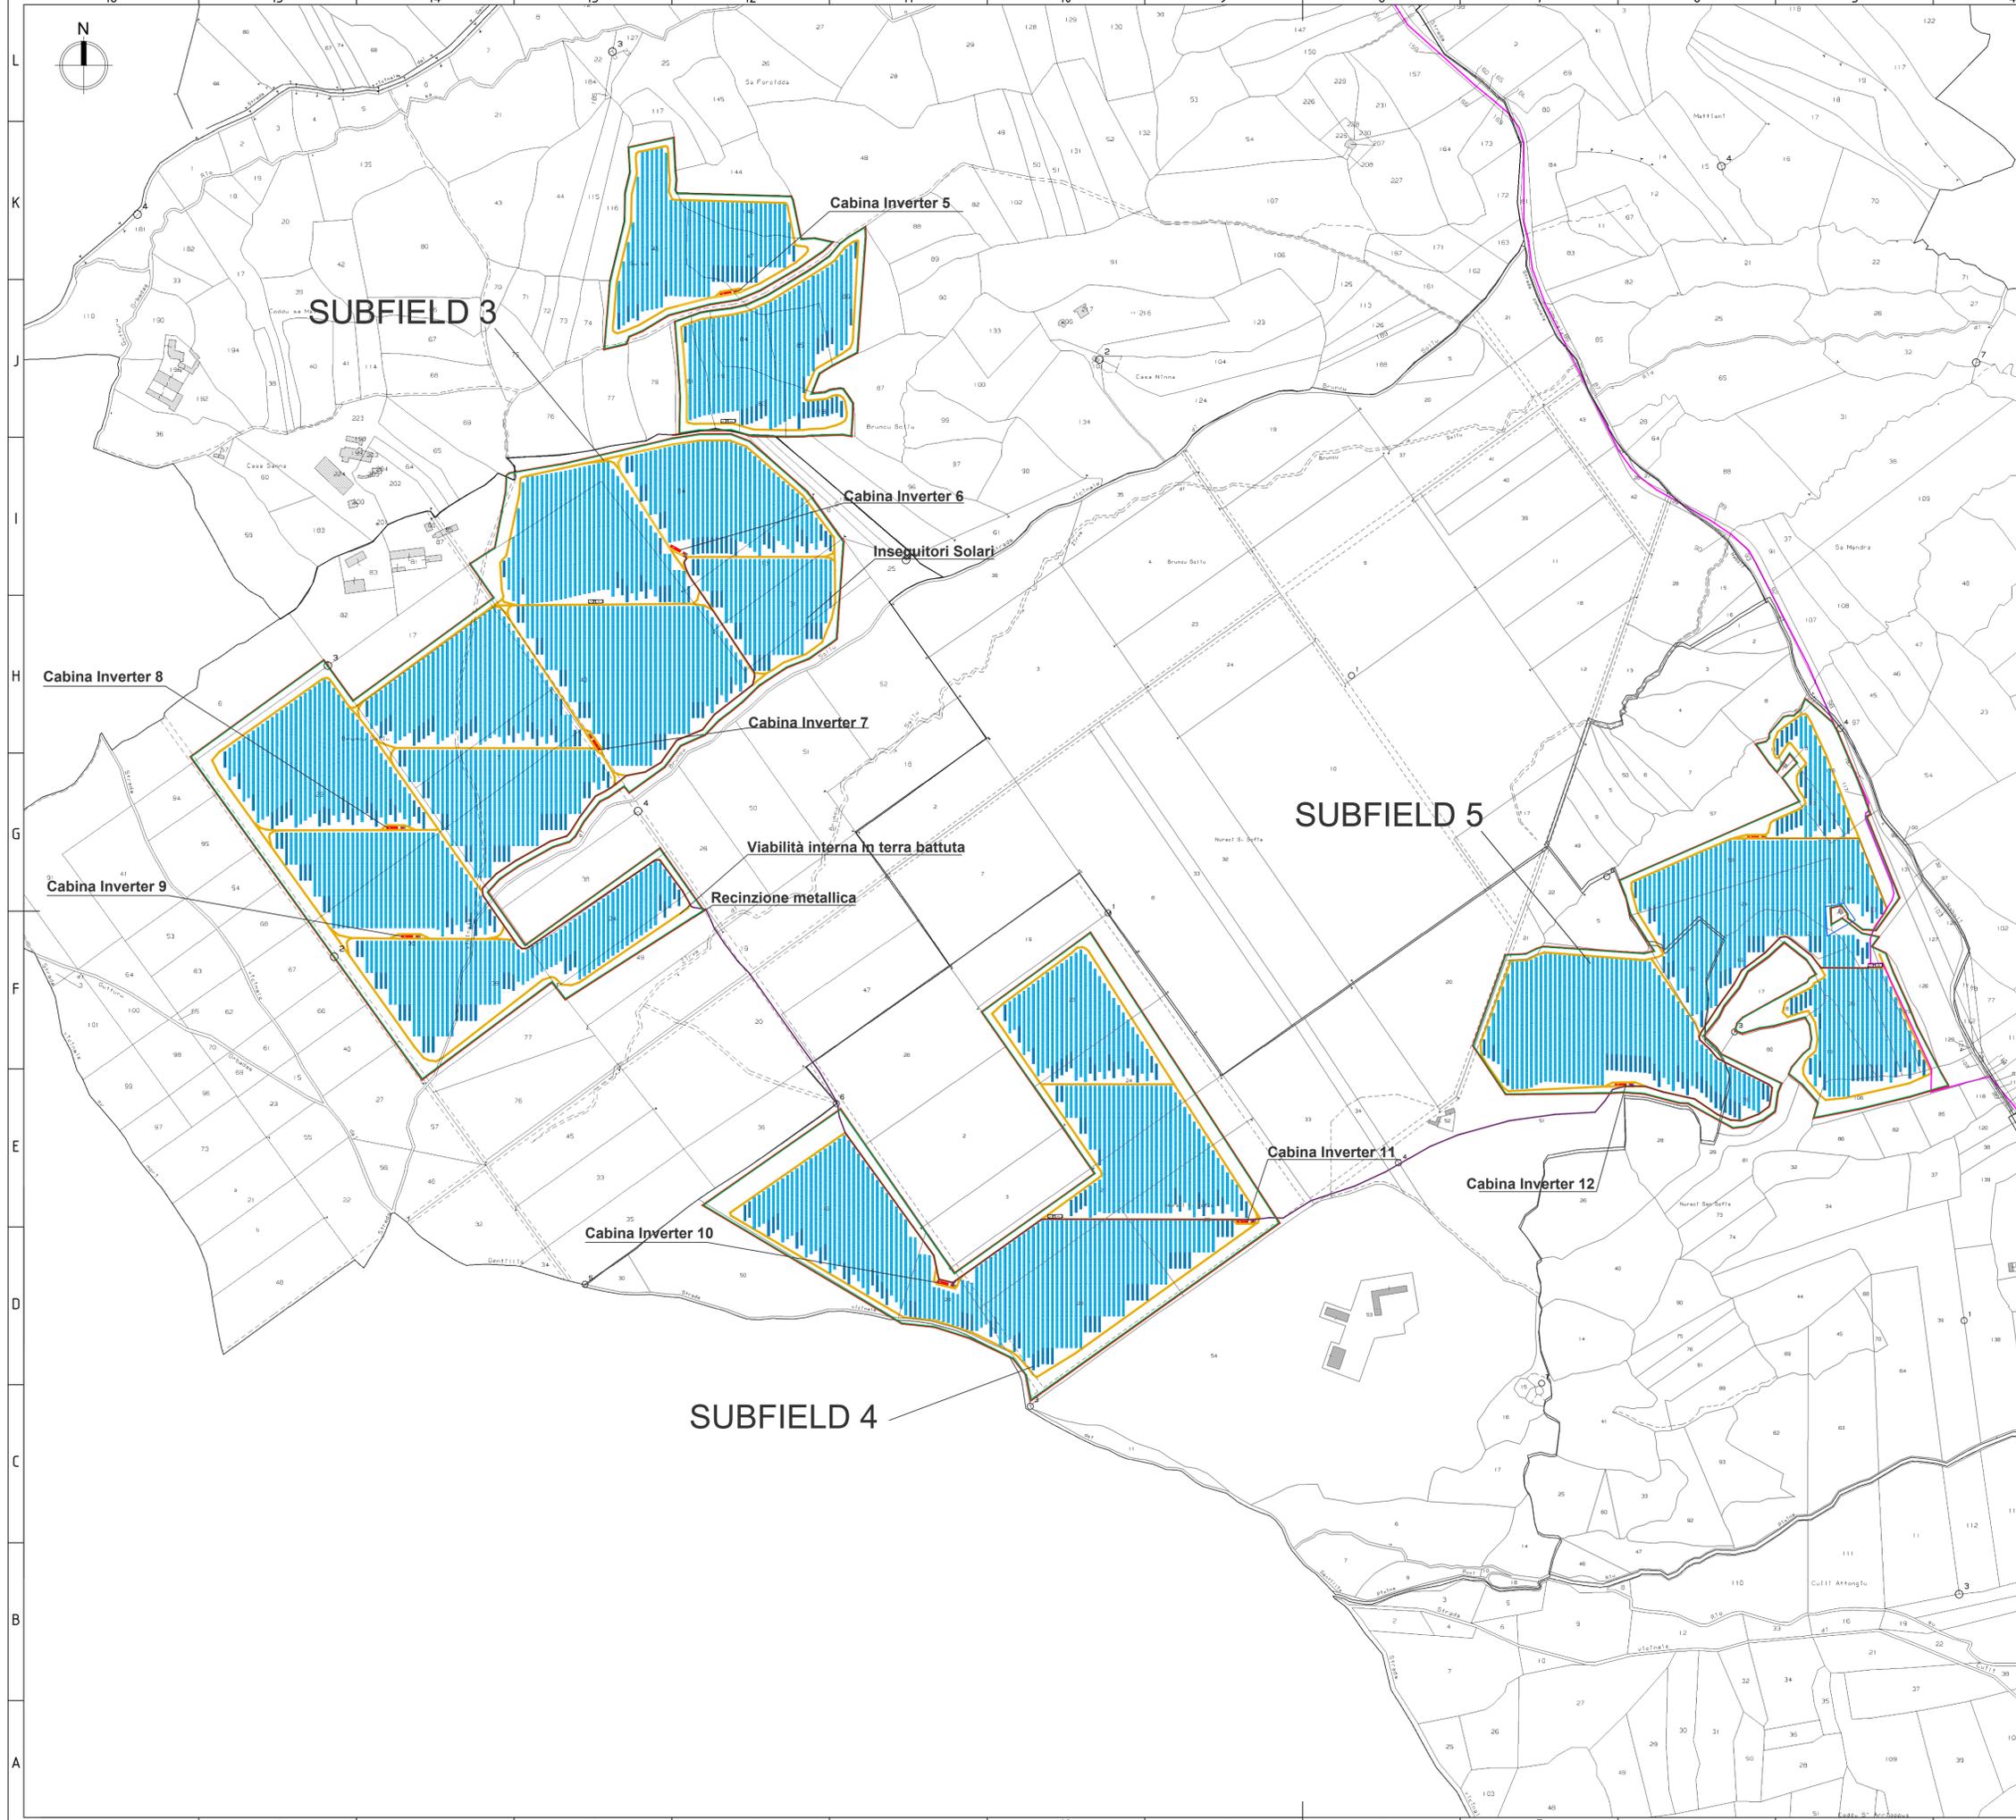

- LEGENDA**
- Opere di mitigazione
 - Recinzione metallica
 - Viabilità interna in terra battuta
 - Cavidotto di connessione 36kV
 - Inseguitori fotovoltaici 30x1 moduli
 - Inseguitori fotovoltaici 15x1 moduli
 - Cabina Inverter e trasformatore
 - Cabina di impianto 36kV

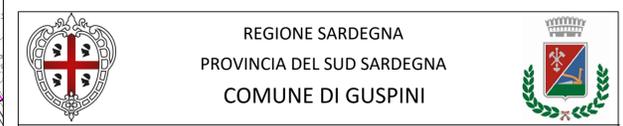

**Procedimento di Valutazione di Impatto Ambientale
 ai sensi del D Lgs. 152/2006 e s.m.i.**

**PROGETTO DI UN IMPIANTO AGROVOLTAICO
 DENOMINATO "AGRIMARMIDA"
 DI POTENZA NOMINALE PARI A 61,487 MWac
 E POTENZA DI PICCO PARI A 64,561 MW
 E DELLE RELATIVE OPERE DI CONNESSIONE ALLA RTN**

Società proponente
ICA BES SRL
 Via Giorgio Pitacco, 7
 00177 Roma (Italia)
 C.F. / P.IVA 16028961007

Revisione	Data	Descrizione	Eseguito	Verificato	Validato	Approvato
0.0	01/02/2023	Prima emissione per procedura di VIA	AO	MC	CS	DLP
Codice ICA_102_TAV10	Scala 1:4000	Titolo elaborato Layout impianto su catastale				

Le informazioni incluse in questo disegno sono proprietà di Ingenium Capital Alliance, S.L. (Spain). Qualsiasi totale o parziale riproduzione è proibita senza il consenso scritto di Capital Alliance.